

農山漁村地域整備計画における事後評価

(1) 整備計画の概要

整備計画名	新潟市海岸保全施設整備事業（海岸堤防等老朽化対策）整備計画
計画策定主体	新潟市
対象市町村	新潟市
計画の期間	平成30年度～令和4年度（5年間）

1. 交付対象事業の進捗状況

事業名	地区名	事業実施主体	工期	総事業費	主な事業実施内容等
海岸堤防等老朽化対策	新潟市沿岸	新潟県新潟市	平成30年度～令和4年度	92,527千円	長寿命化計画の策定 N=1式 新川漁港海岸離岸堤 実施設計 N=1式 新川漁港離岸堤対策 工 N=1式
進捗状況	令和5年8月をもって事業がすべて完了した。 進捗状況：100%				

2 事業効果の発現状況

海岸堤防等の長寿命化計画を策定し、風浪により損傷した離岸堤を補修することで、高潮、高波による越波、浸食を防止し、地域住民の生命、財産への被害を防止することができた。
--

3 成果目標の目標値の実現状況





成果目標	目標の実現状況	達成率
・長寿命化計画策定率： 0%(H29)→100%(H30) ・対策工事実施 率:0%(H30)→100%(R4)	事業完了により目標を達成	100%

4 今後の方針

適切な維持管理を継続し、施設の長寿命化を図る。

新川漁港海岸事業計画平面図

縮尺	着工年度	事業種別	海岸管理者	海岸保全区域指定	都道府県名	所管別
1:4,000	平成30年度	老朽化	新潟市長	昭和61年11月28日告示済	新潟県	本土

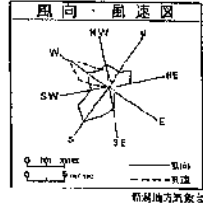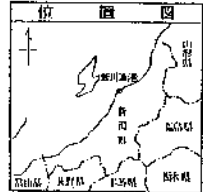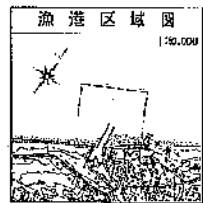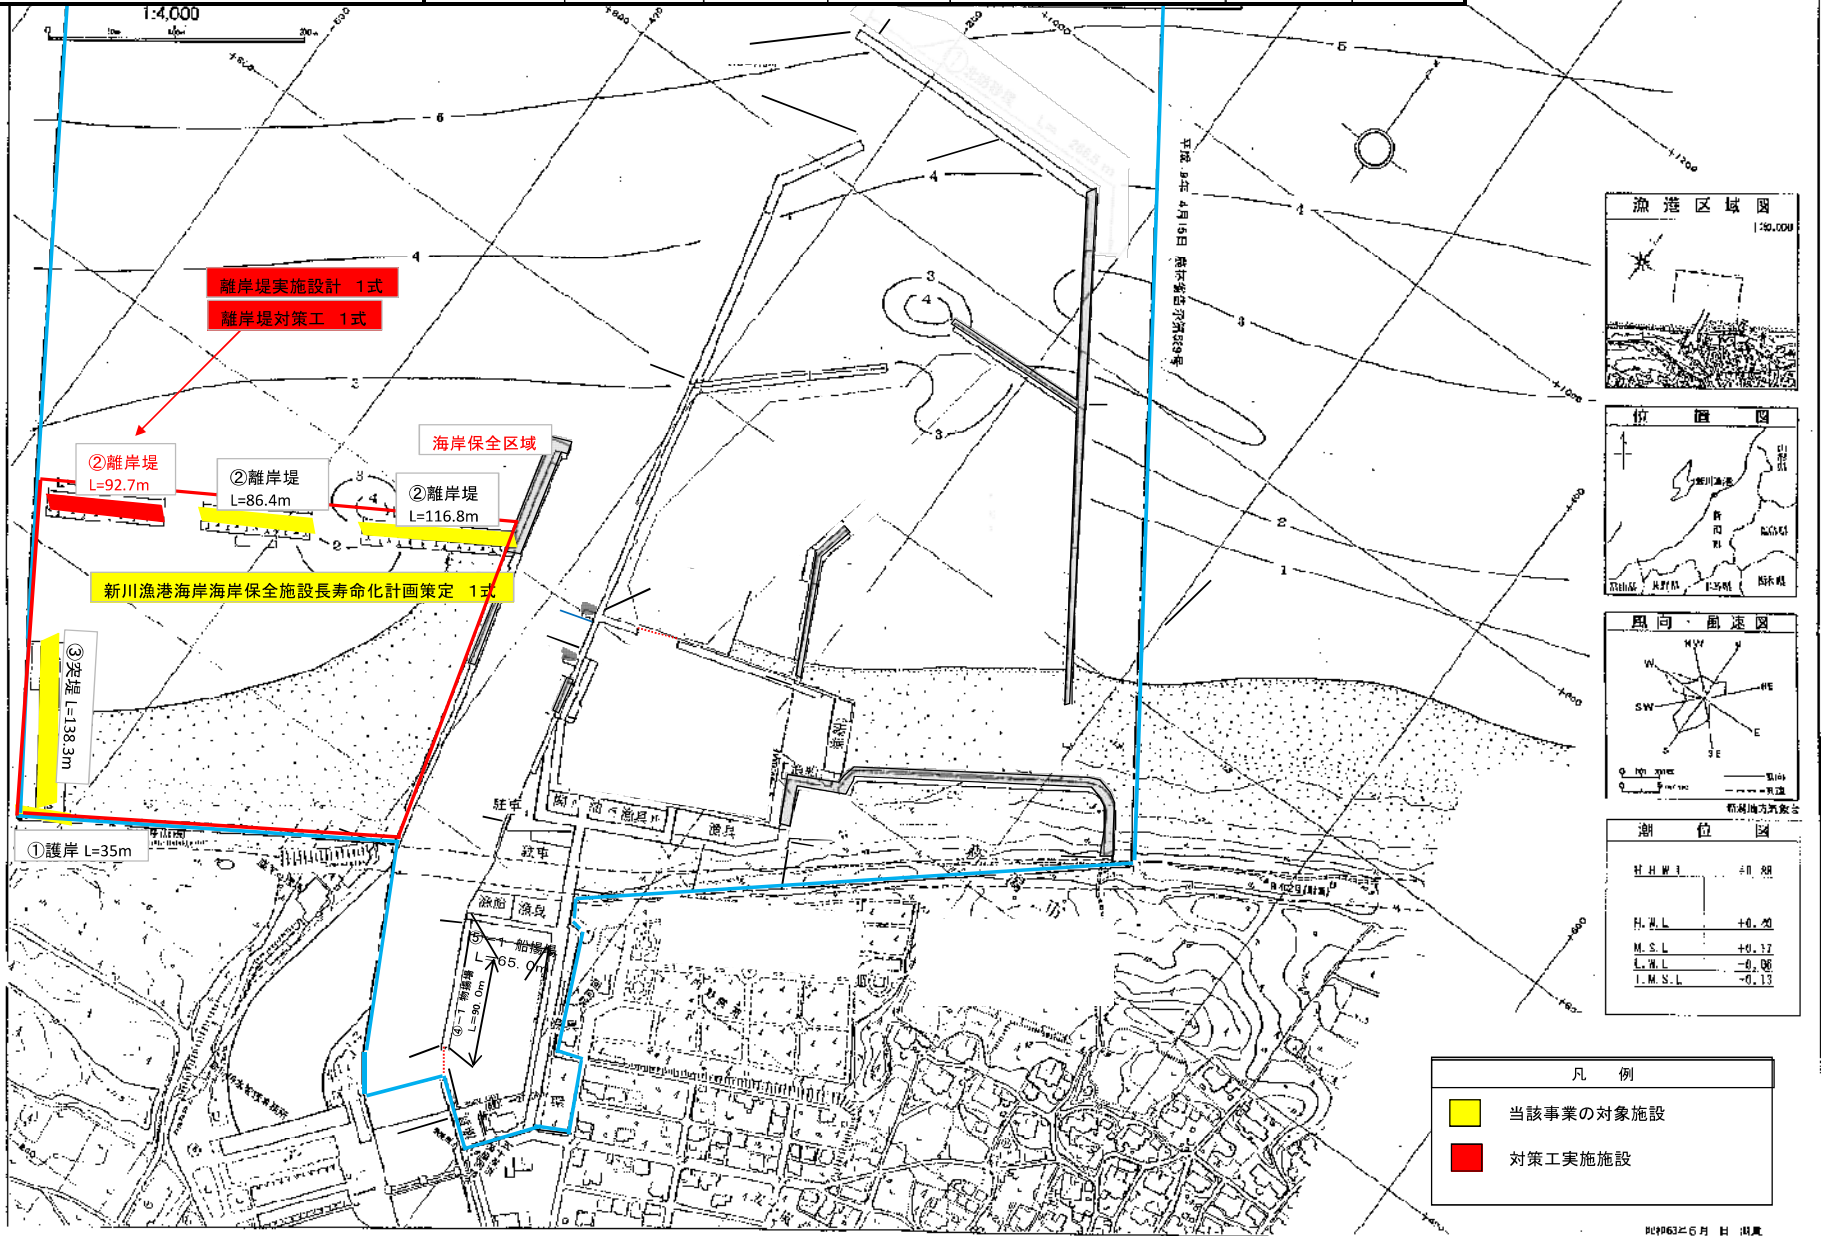


HHW L	+0.88
H.W.L	+0.20
M.S.L	+0.17
L.W.L	-0.08
LLW L	-0.13


	当該事業の対象施設
	対策工実施施設

巻漁港海岸事業計画平面図

縮尺	着工年度	事業種別	海岸管理者	海岸保全区域指定	都道府県名	所管別
1:3,000	平成30年度	老朽化	新潟市長	平成4年8月7日告示済	新潟県	本土

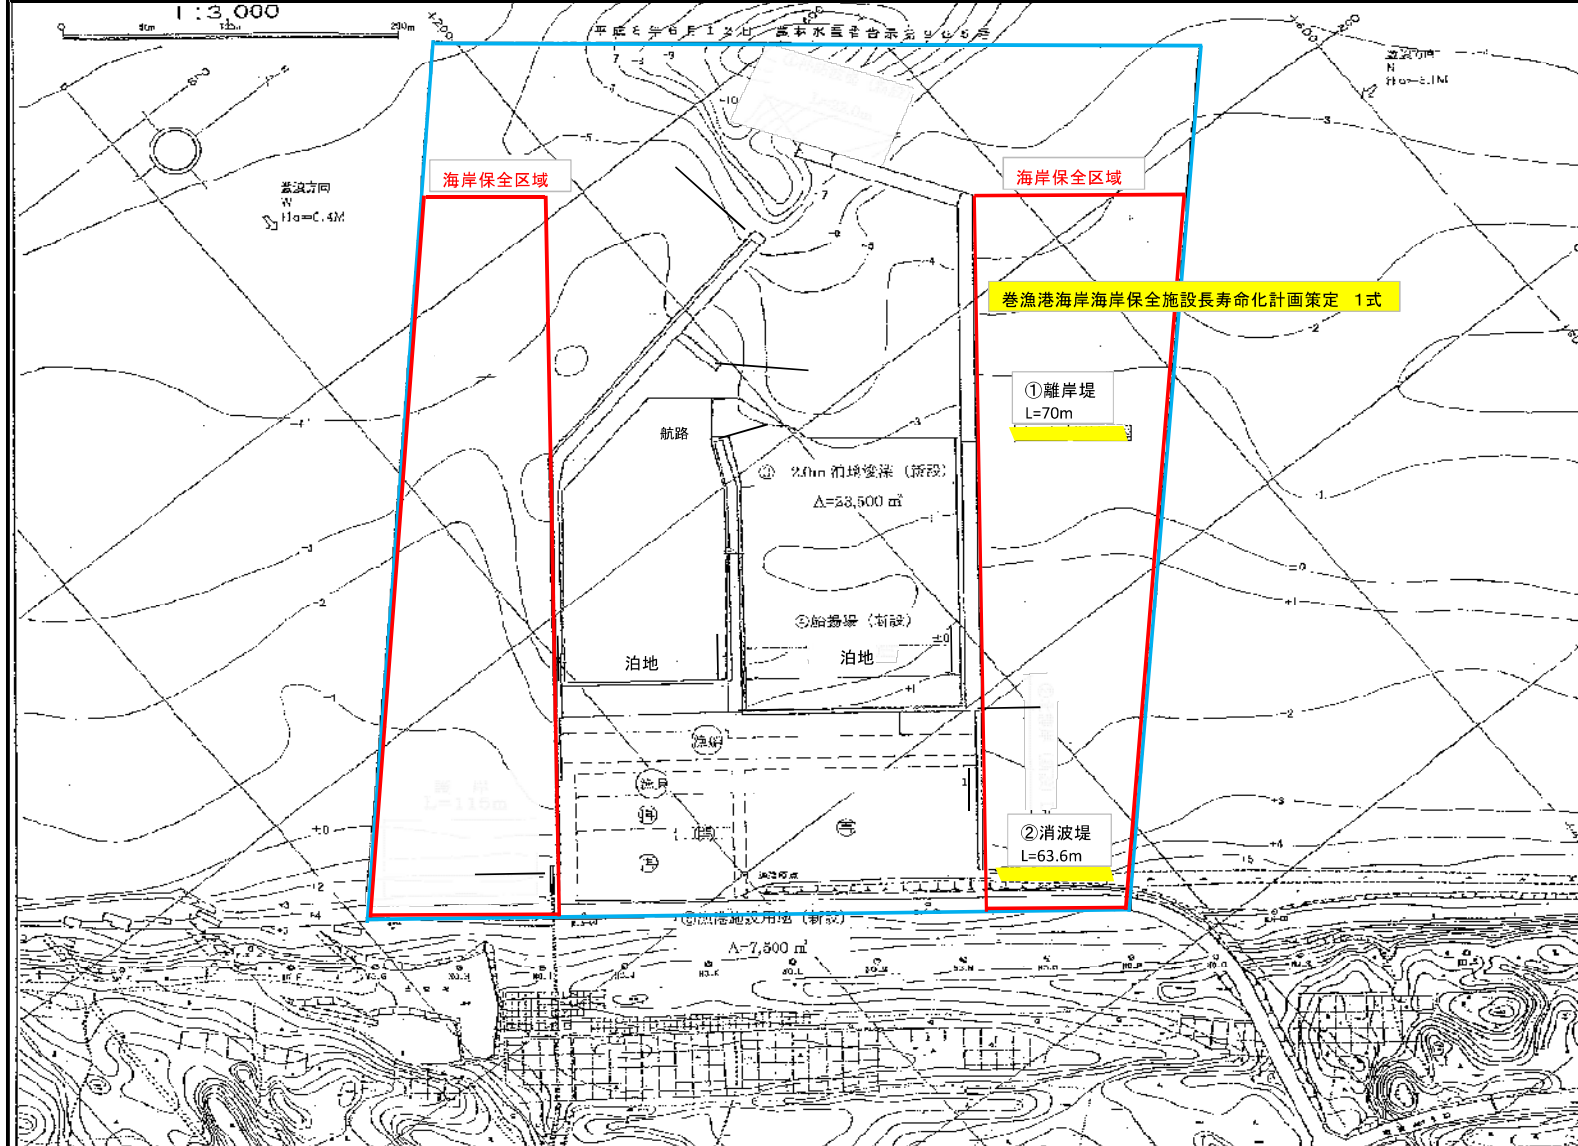

位置図

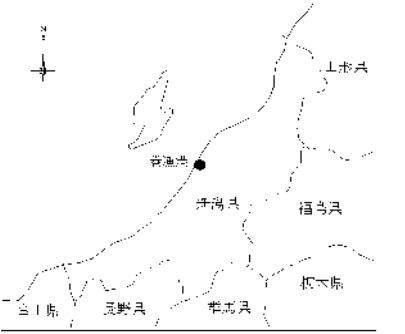

凡例
 当該事業の対象施設