





1階平面図

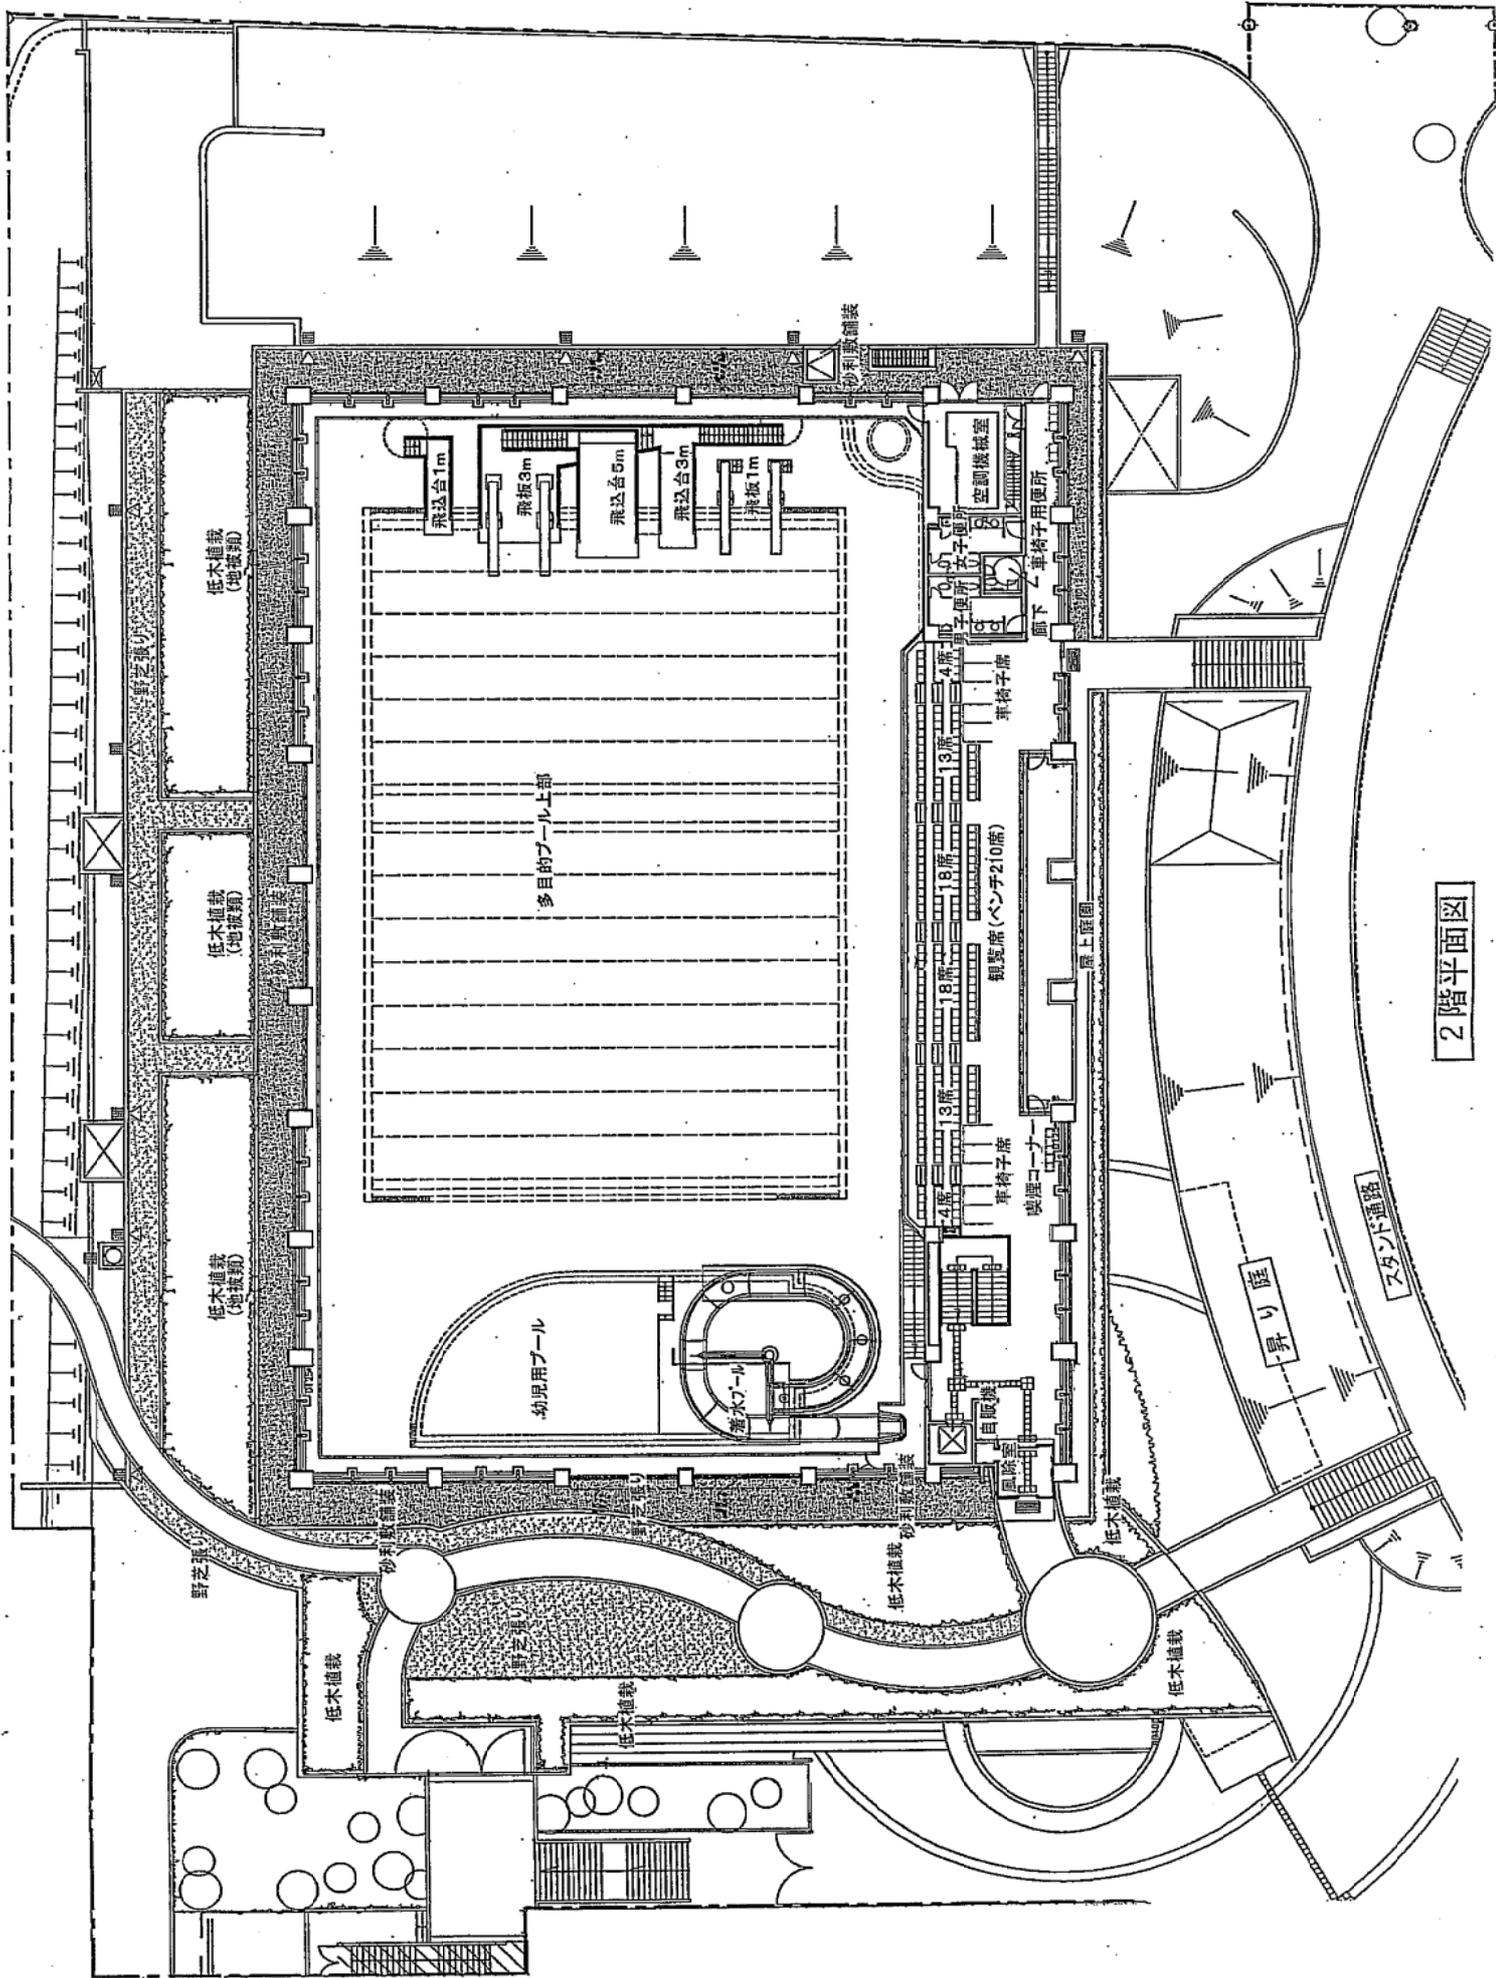

2階平面図

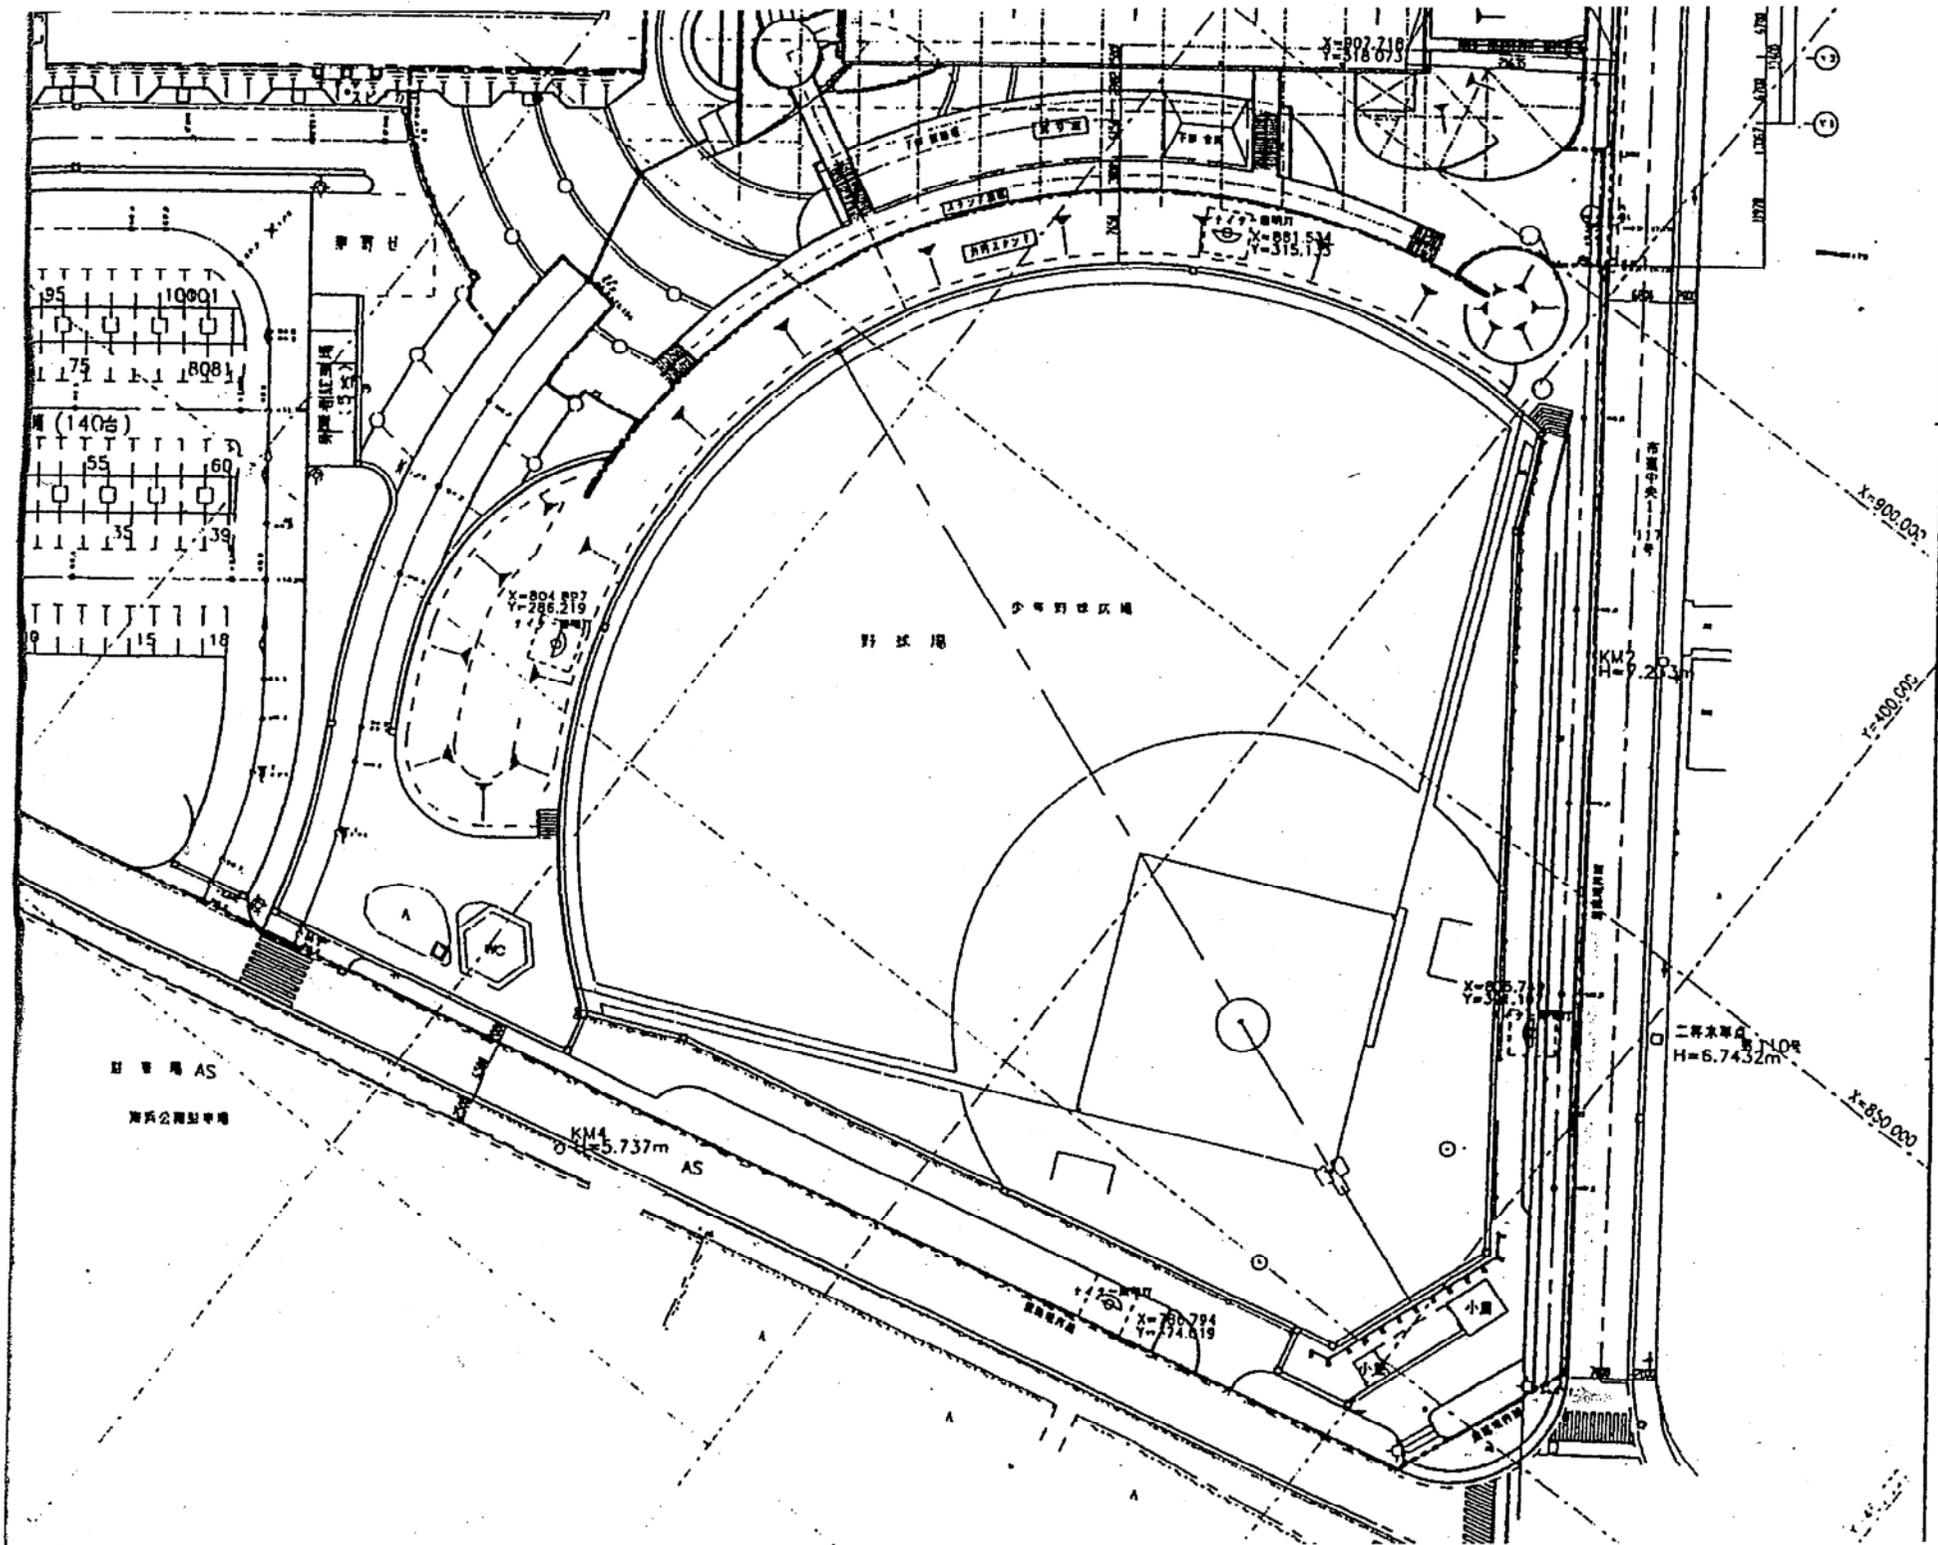

| | | | | | | | | | | | | | | | | | |
|----------|---|----------------|---------|----|----|-----|-----|----|--------------------------------|----------|--|-----|--|-----------------|----------|-----|-----------|
| 整理 番号 | 7 | 計画 決定 番号 | 2.2.507 | 種別 | 児童 | 公園名 | 東公園 | 面積 | 6,000 ^{m²} | 事業 年度 | | 事業費 | | 供用 開始 年月日 | 35.10.17 | 所在地 | 明石1丁目4番1号 |
|----------|---|----------------|---------|----|----|-----|-----|----|--------------------------------|----------|--|-----|--|-----------------|----------|-----|-----------|

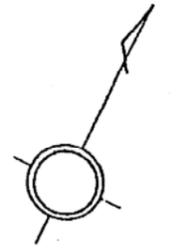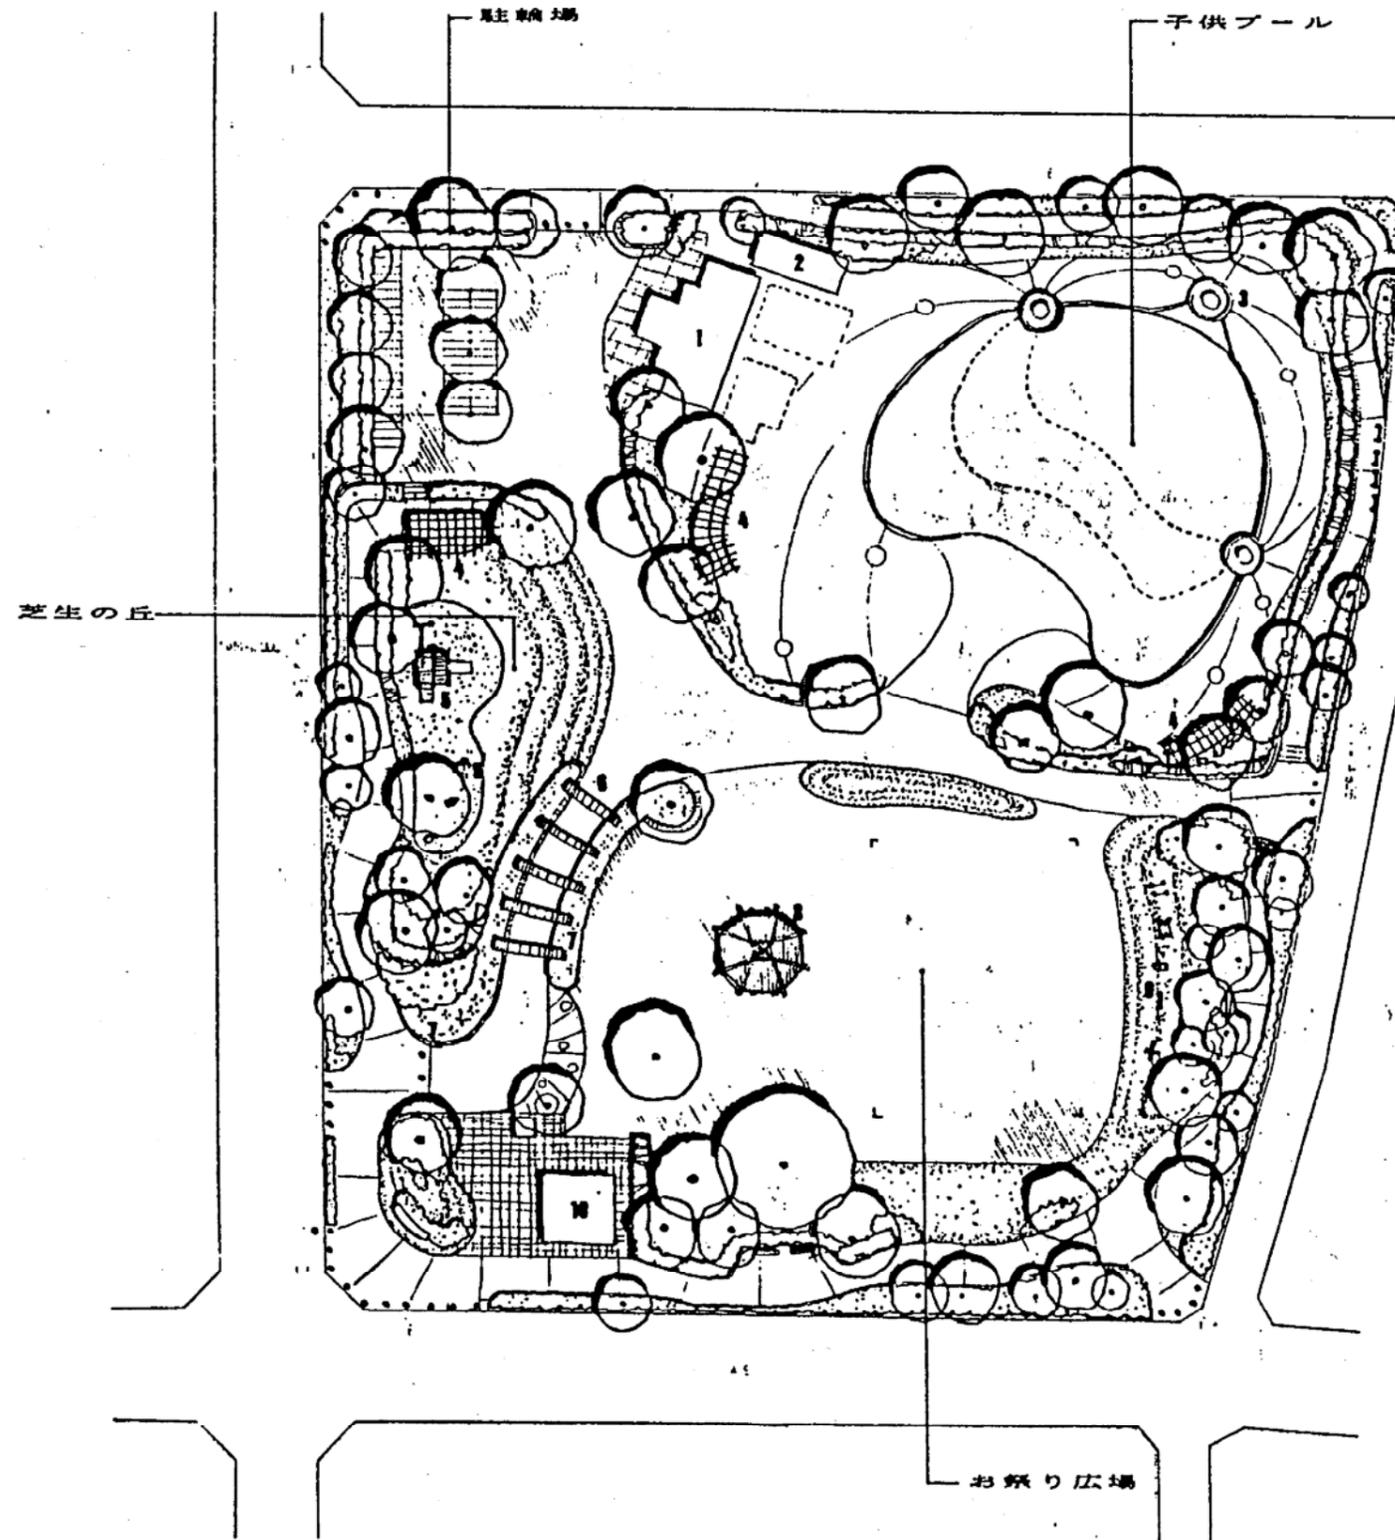

縮尺 1:600

西海岸公園多目的広場 平面図 S = 1 : Free

※スケートボードコート、バスケットボールコートエリアのみ

