



1階平面図 S=1/100

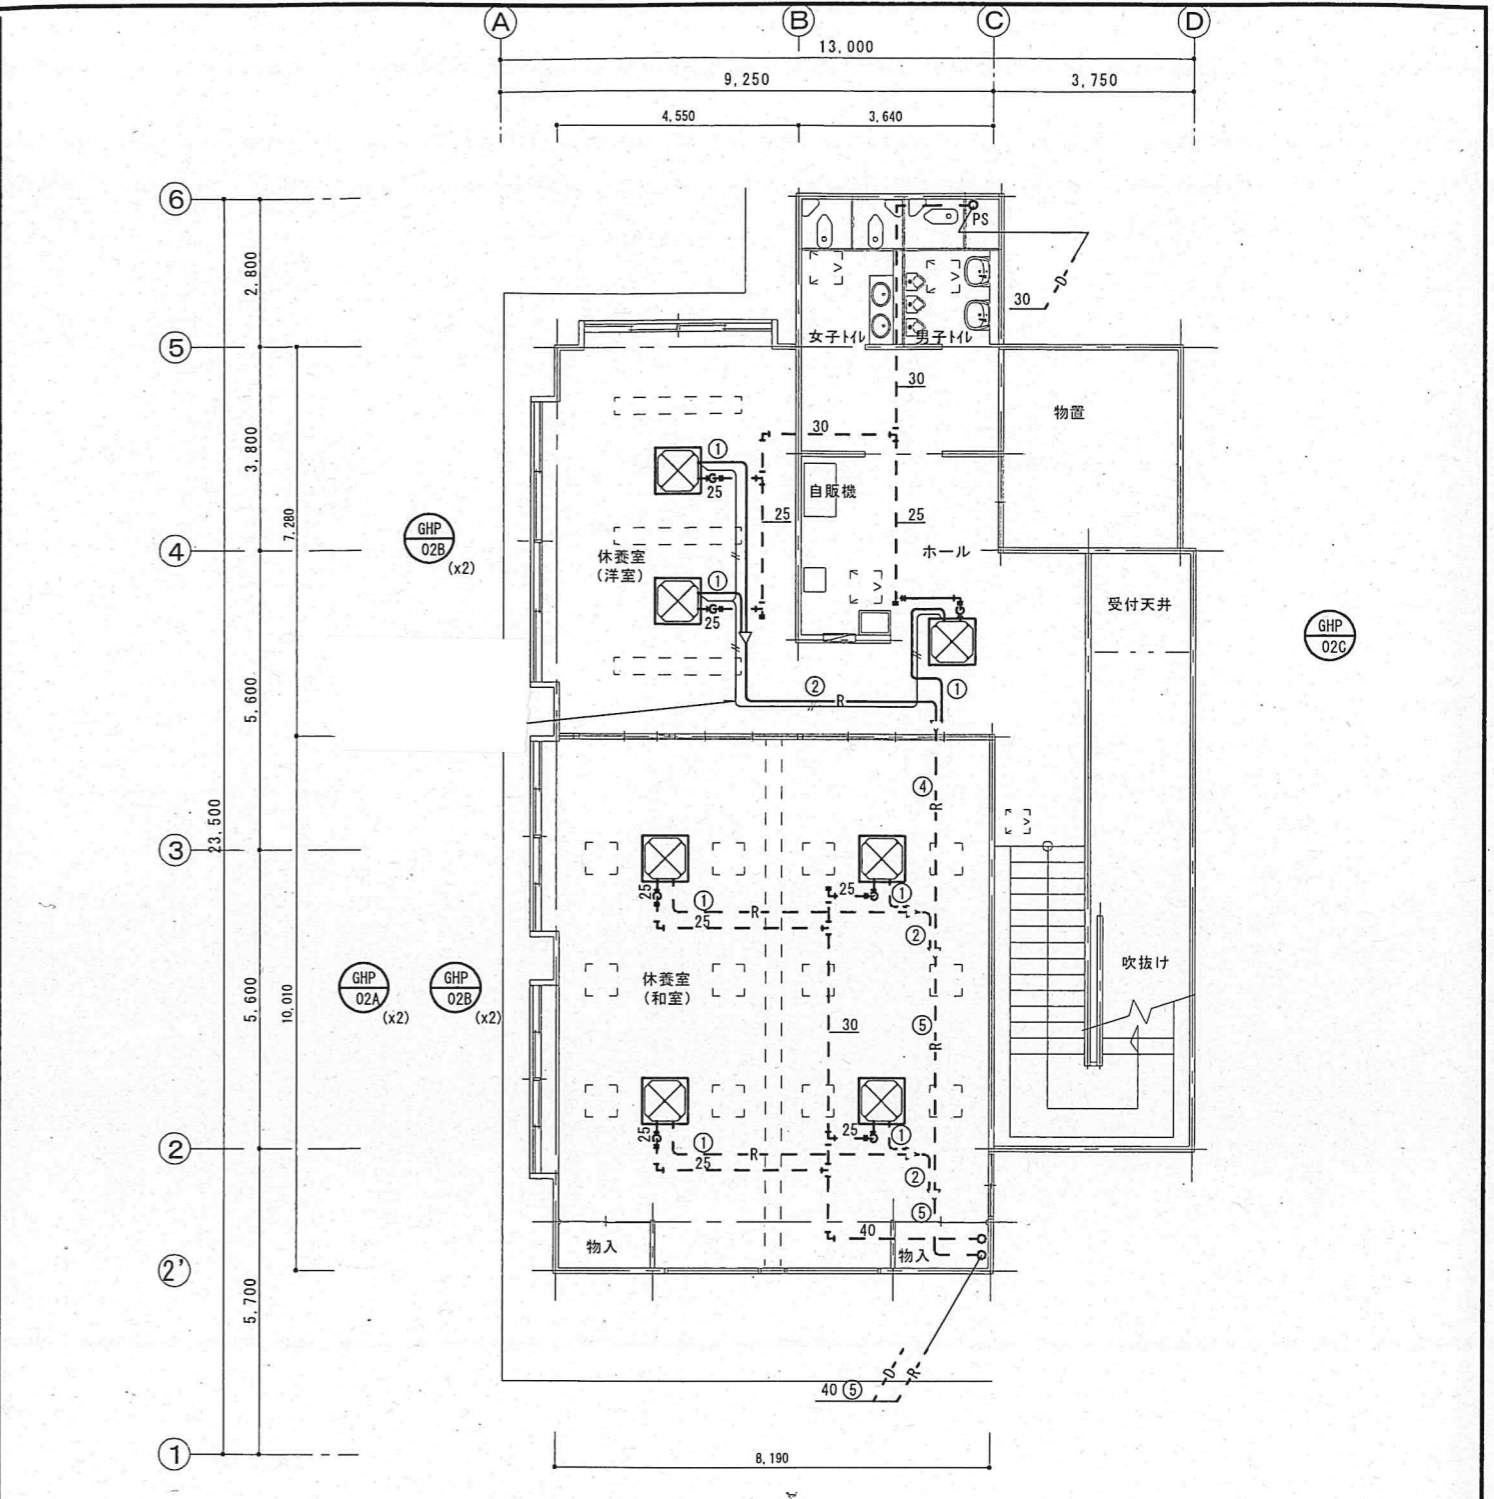

2階平面図 S=1/100

図名	平面図		
年月日	2011.01	縮尺	1/100
図面番号	M-05/09		

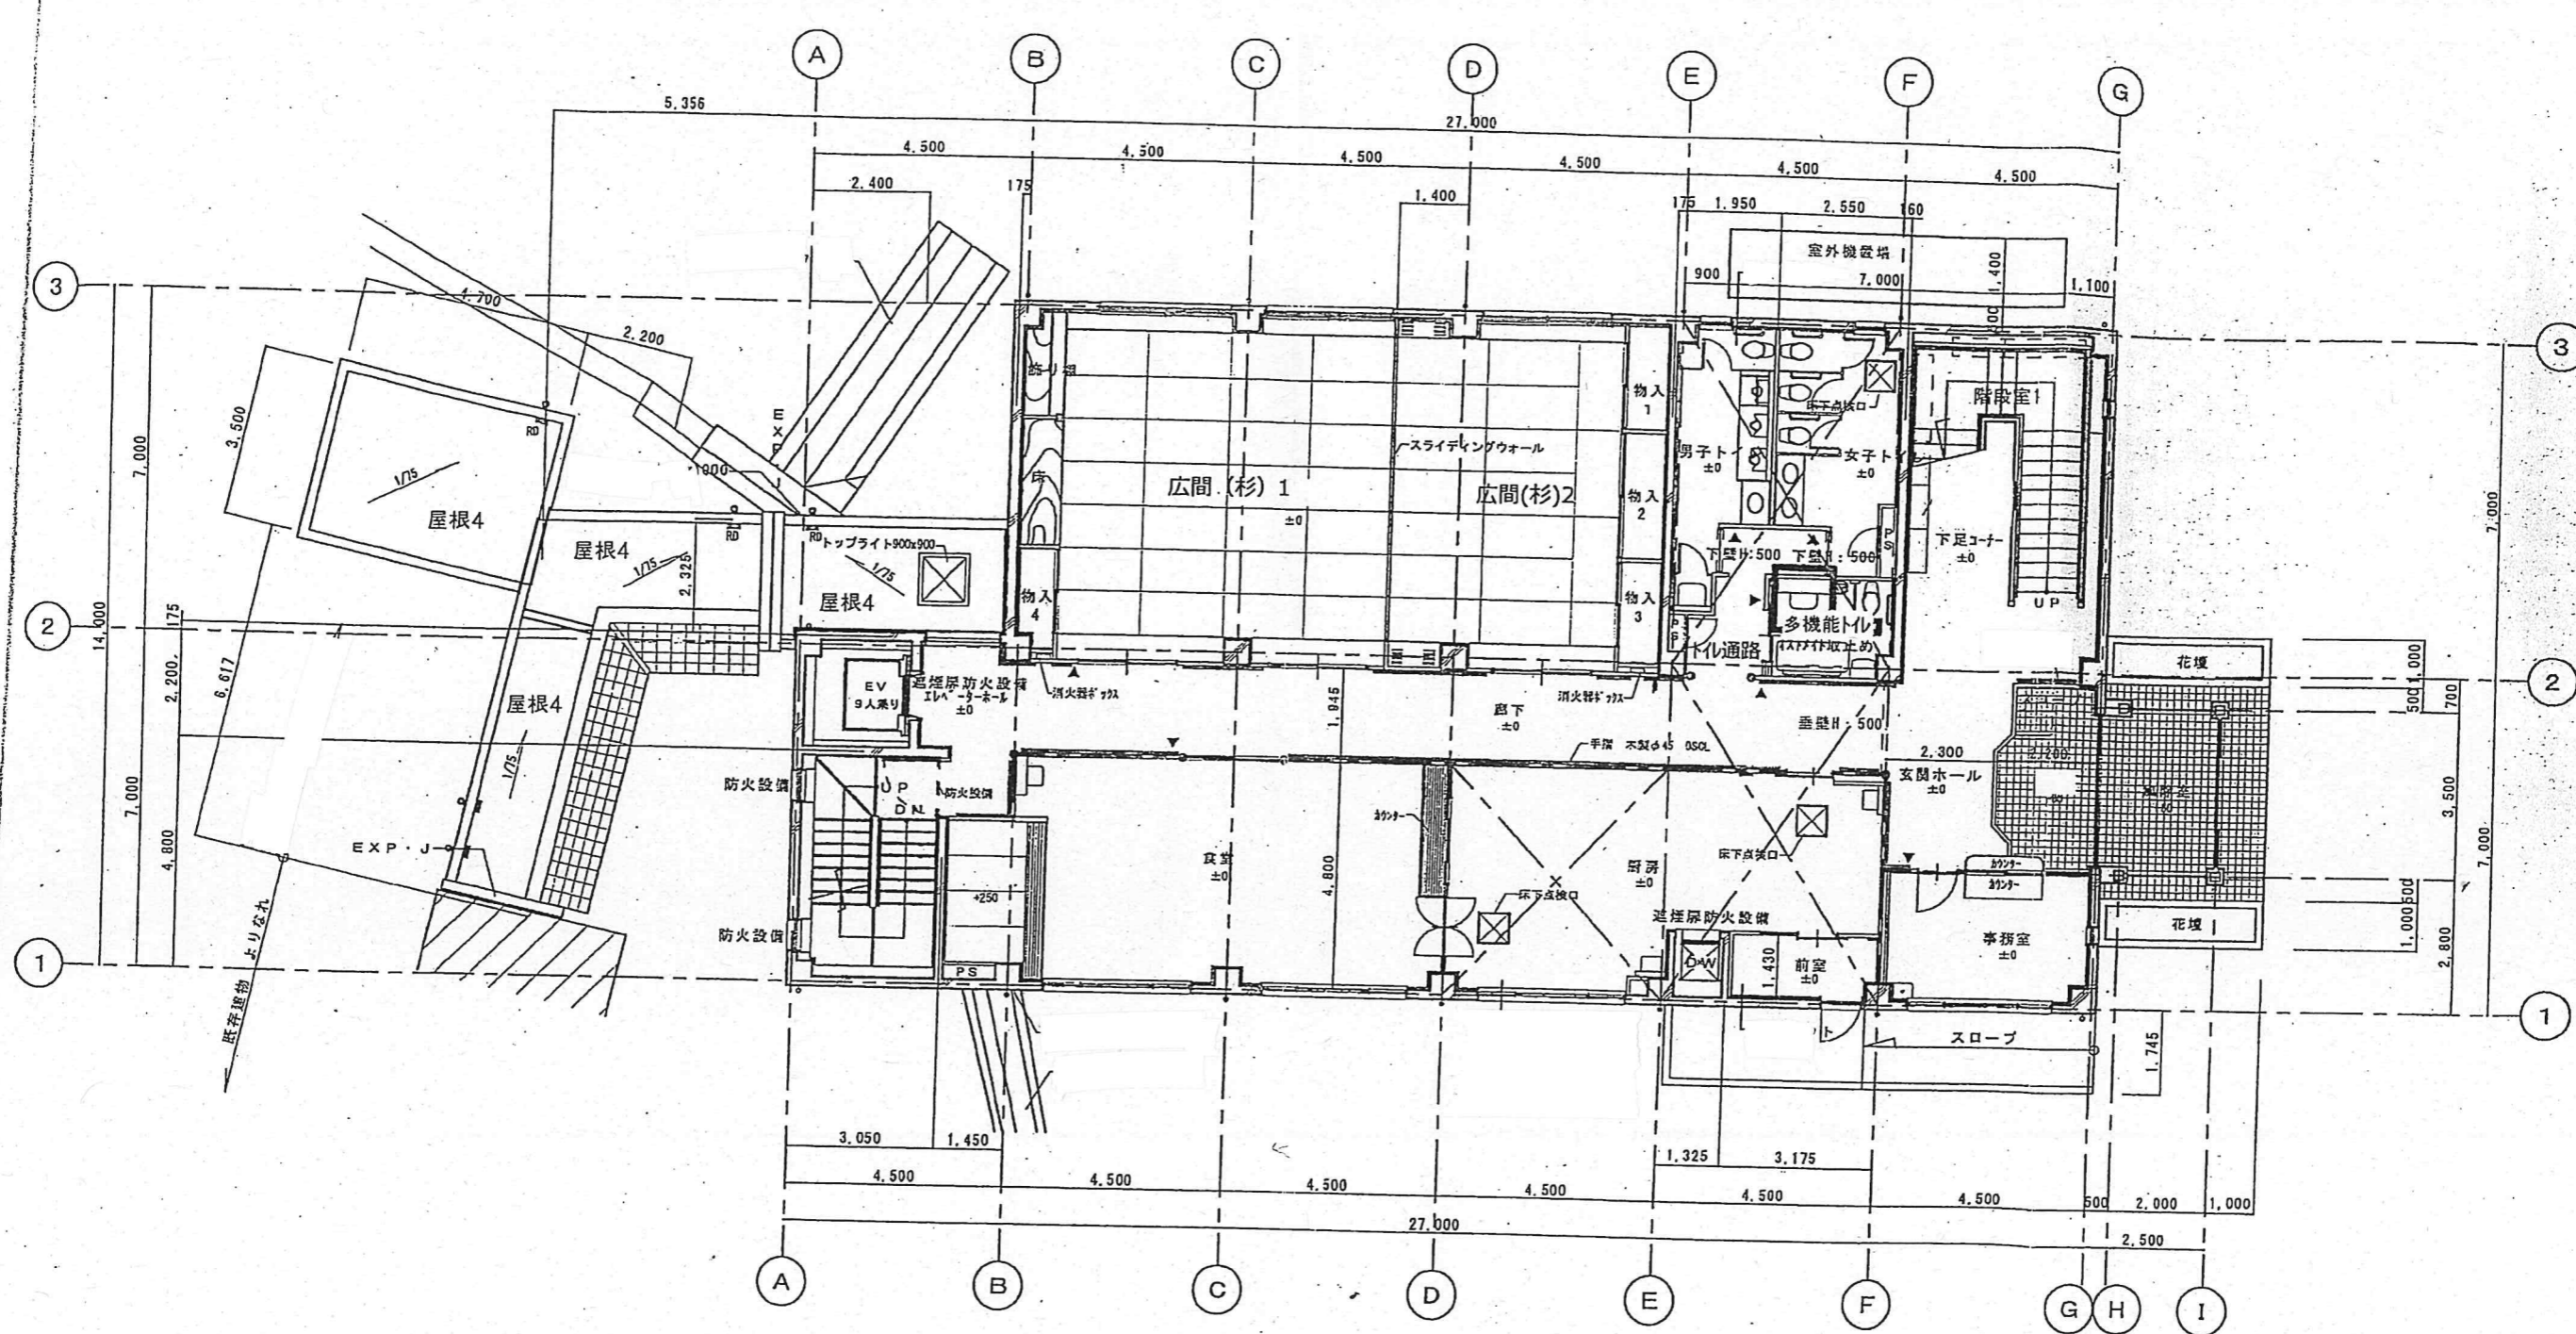

2階平面図 S=1:100

新潟市建築設計協同組合		担当設計事務所		新潟市都市整備局開発建築部営繕課		工事名		図名	
建築士	設計	建築士	設計	建築士	設計	建築士	設計	2階平面図	
年月日	2006.06	縮尺	1:100	図番	A-17/60				

