

新潟都市計画下水道の変更

(新潟市決定)

新潟都市計画新潟市西部公共下水道「2.排水区域」を次のように変更する。

2. 排水区域

「排水区域は総括図表示のとおり」

(備考) 汚 水 面 積 約 2,212 ha

雨 水 面 積 約 586 ha

理由

新潟市西部公共下水道は、汚水処理施設の整備と併せて、雨水排除施設の整備を鋭意進めている。

この度、雨水の浸水被害が発生している排水区について下水道整備を図るため、新潟市西部公共下水道の排水区域を拡大するものである。

また、汚水の排水区域について、西区及び西蒲区の一部地域が市街化区域に編入されたことから、新潟市西部公共下水道の排水区域を拡大するものである。

また、西蒲区の一部地域が市街化区域から市街化調整区域に変更となったため、汚水の排水区域を廃止するものである。

新 旧 対 照 表

1. 下水道の名称

新潟市西部公共下水道

2. 排水区域

(その1)

名 称	面 積	備 考	
新潟市西部公共下水道	汚 水 (約 2,076 ha) 約 2,212 ha	新潟西第 1 処理分区	約 39 ha
		新潟西第 2-1 処理分区	約 13 ha
		新潟西第 2-2 処理分区	約 7 ha
		新潟西第 3 処理分区	約 70 ha
		新潟西第 4 処理分区	約 194 ha
		新潟西第 5 処理分区	約 33 ha
		新潟西第 6 処理分区	約 35 ha
		新潟西第 7 処理分区	約 80 ha
		新潟西第 8 処理分区	約 119 ha
		新潟西第 9 処理分区	約 6 ha
		新潟西第 10 処理分区	約 125 ha
		新潟西第 11 処理分区	(約 96 ha) 約 130 ha
		新潟西第 12 処理分区	約 69 ha
		新潟西第 13 処理分区	(約 70 ha) 約 82 ha
		黒埼第 1 処理分区	約 103 ha
		黒埼第 2 処理分区	約 224 ha
		黒埼第 3 処理分区	約 145 ha
		西川第 2 処理分区	約 21 ha
		西川第 3 処理分区	約 47 ha
		西川第 4 処理分区	約 16 ha
		西川第 5 処理分区	約 70 ha
		西川第 6 処理分区	約 31 ha
		西川第 7 処理分区	約 56 ha
巻第 1 処理分区	約 56 ha		
巻第 2 処理分区	約 158 ha		
巻第 3 処理分区	(約 193 ha) 約 190 ha		

「区域は総括図表示のとおり」

() 内は既決定

(その2)

名 称	面 積	備 考	
新潟市西部公共下水道	汚 水 (約 2,076 ha) 約 2,212 ha	(一) 岩室第 1 処理分区	(一) 約 20 ha
		(一) 岩室第 3-1 処理分区	(一) 約 6 ha
		(一) 岩室第 3-2 処理分区	(一) 約 10 ha
		(一) 岩室第 4 処理分区	(一) 約 45 ha
		(一) 岩室第 5 処理分区	(一) 約 12 ha
		小 計	(約 2,076 ha) 約 2,212 ha

「区域は総括図表示のとおり」

() 内は既決定

名 称	面 積	備 考
新潟市西部公共下水道	雨 水 (約 459 ha) 約 586 ha	(大仙坊第 1 排水区) (約 5 ha)
		— —
		(大仙坊第 2 排水区) (約 1 ha)
		— —
		(大仙坊第 3 排水区) (約 2 ha)
		— —
		(大仙坊第 4 排水区) (約 2 ha)
		— —
		(大仙坊第 5 排水区) (約 2 ha)
		— —
		(大仙坊第 6 排水区) (約 2 ha)
		— —
		(大仙坊第 7 排水区) (約 4 ha)
		— —
		(浦郷第 1 排水区) (約 3 ha)
		— —
		(浦郷第 2 排水区) (約 4 ha)
		— —
		(—) (—)
		黒埼寺地排水区 約 25 ha
		浦郷第 3 排水区 約 1 ha
		浦郷第 4 排水区 約 1 ha
		黒埼上郷排水区 約 3 ha
		黒埼外曾根第 2 排水区 約 2 ha
		黒埼外曾根第 3 排水区 約 4 ha
		黒埼山田排水区 約 163 ha
黒埼堤付排水区 約 39 ha		
黒埼川中第 1 排水区 約 11 ha		
黒埼川中第 2 排水区 約 12 ha		
黒埼百目山第 1 排水区 約 3 ha		
黒埼百目山第 2 排水区 約 2 ha		
黒埼百目山第 3 排水区 約 6 ha		
黒埼五年排水区 約 3 ha		
黒埼腰廻排水区 約 4 ha		
黒埼大野排水区 約 159 ha		
黒埼大野堤付第 1 排水区 約 1 ha		
黒埼大野堤付第 2 排水区 約 3 ha		

「区域は総括図表示のとおり」

() 内は既決定

(その4)

名 称	面 積	備 考	
新潟市西部公共下水道	雨 水 (約 459 ha) 約 586 ha	黒埼流通第1排水区	約 5 ha
		黒埼流通第2排水区	約 9 ha
		黒埼流通第3排水区	約 3 ha
		(一)	(一)
		小新西第2排水区	約 7 ha
		(一)	(一)
		小新西第8排水区	約 1 ha
		(一)	(一)
		小新西第9排水区	約 3 ha
		(一)	(一)
		五十嵐中島第1排水区	約 26 ha
		(一)	(一)
		五十嵐中島第2排水区	約 10 ha
		(一)	(一)
		内野排水区	約 69 ha
		(一)	(一)
五十嵐上崎山排水区	約 6 ha		
(一)	(一)		
五十嵐3の町排水区	約 5 ha		
小 計	(約 459 ha) 約 586 ha		

「区域は総括図表示のとおり」

() 内は既決定

3. 下水管渠

内 訳	位 置		備 考
	起 点	終 点	
新潟西第 4-1 号幹線	新潟市西区五十嵐上崎山	新潟市西区五十嵐中島 5 丁目	
西川 5-1 号幹線	新潟市西蒲区曾根字下地	新潟市西蒲区曾根字太田	
巻 3-1 号幹線	新潟市西蒲区赤鋤字谷内	新潟市西蒲区河井字吹切	

「区域は総括図表示のとおり」


4. その他の施設

内 訳	位 置	備 考
山田汚水中継ポンプ場	新潟市西区立仏字百目山	約 850 m ²
鳥原汚水中継ポンプ場	新潟市西区鳥原字蓮方	約 580 m ²
前川原雨水ポンプ場	新潟市西区鳥原字前川原	約 2,510 m ²
山田雨水ポンプ場	新潟市西区山田	約 3,200 m ²
巻第 2 汚水中継ポンプ場	新潟市西蒲区河井字吹切	約 470 m ²

「区域は総括図表示のとおり」

新潟都市計画下水道の変更(新潟市決定)
 新潟市西部公共下水道
 総括図(汚水) 縮尺 1:50,000

既計画決定面積 約 2,076 ha
 廃止計画決定面積 約 3 ha
 追加計画決定面積 約 139 ha
 合計計画決定面積 約 2,212 ha

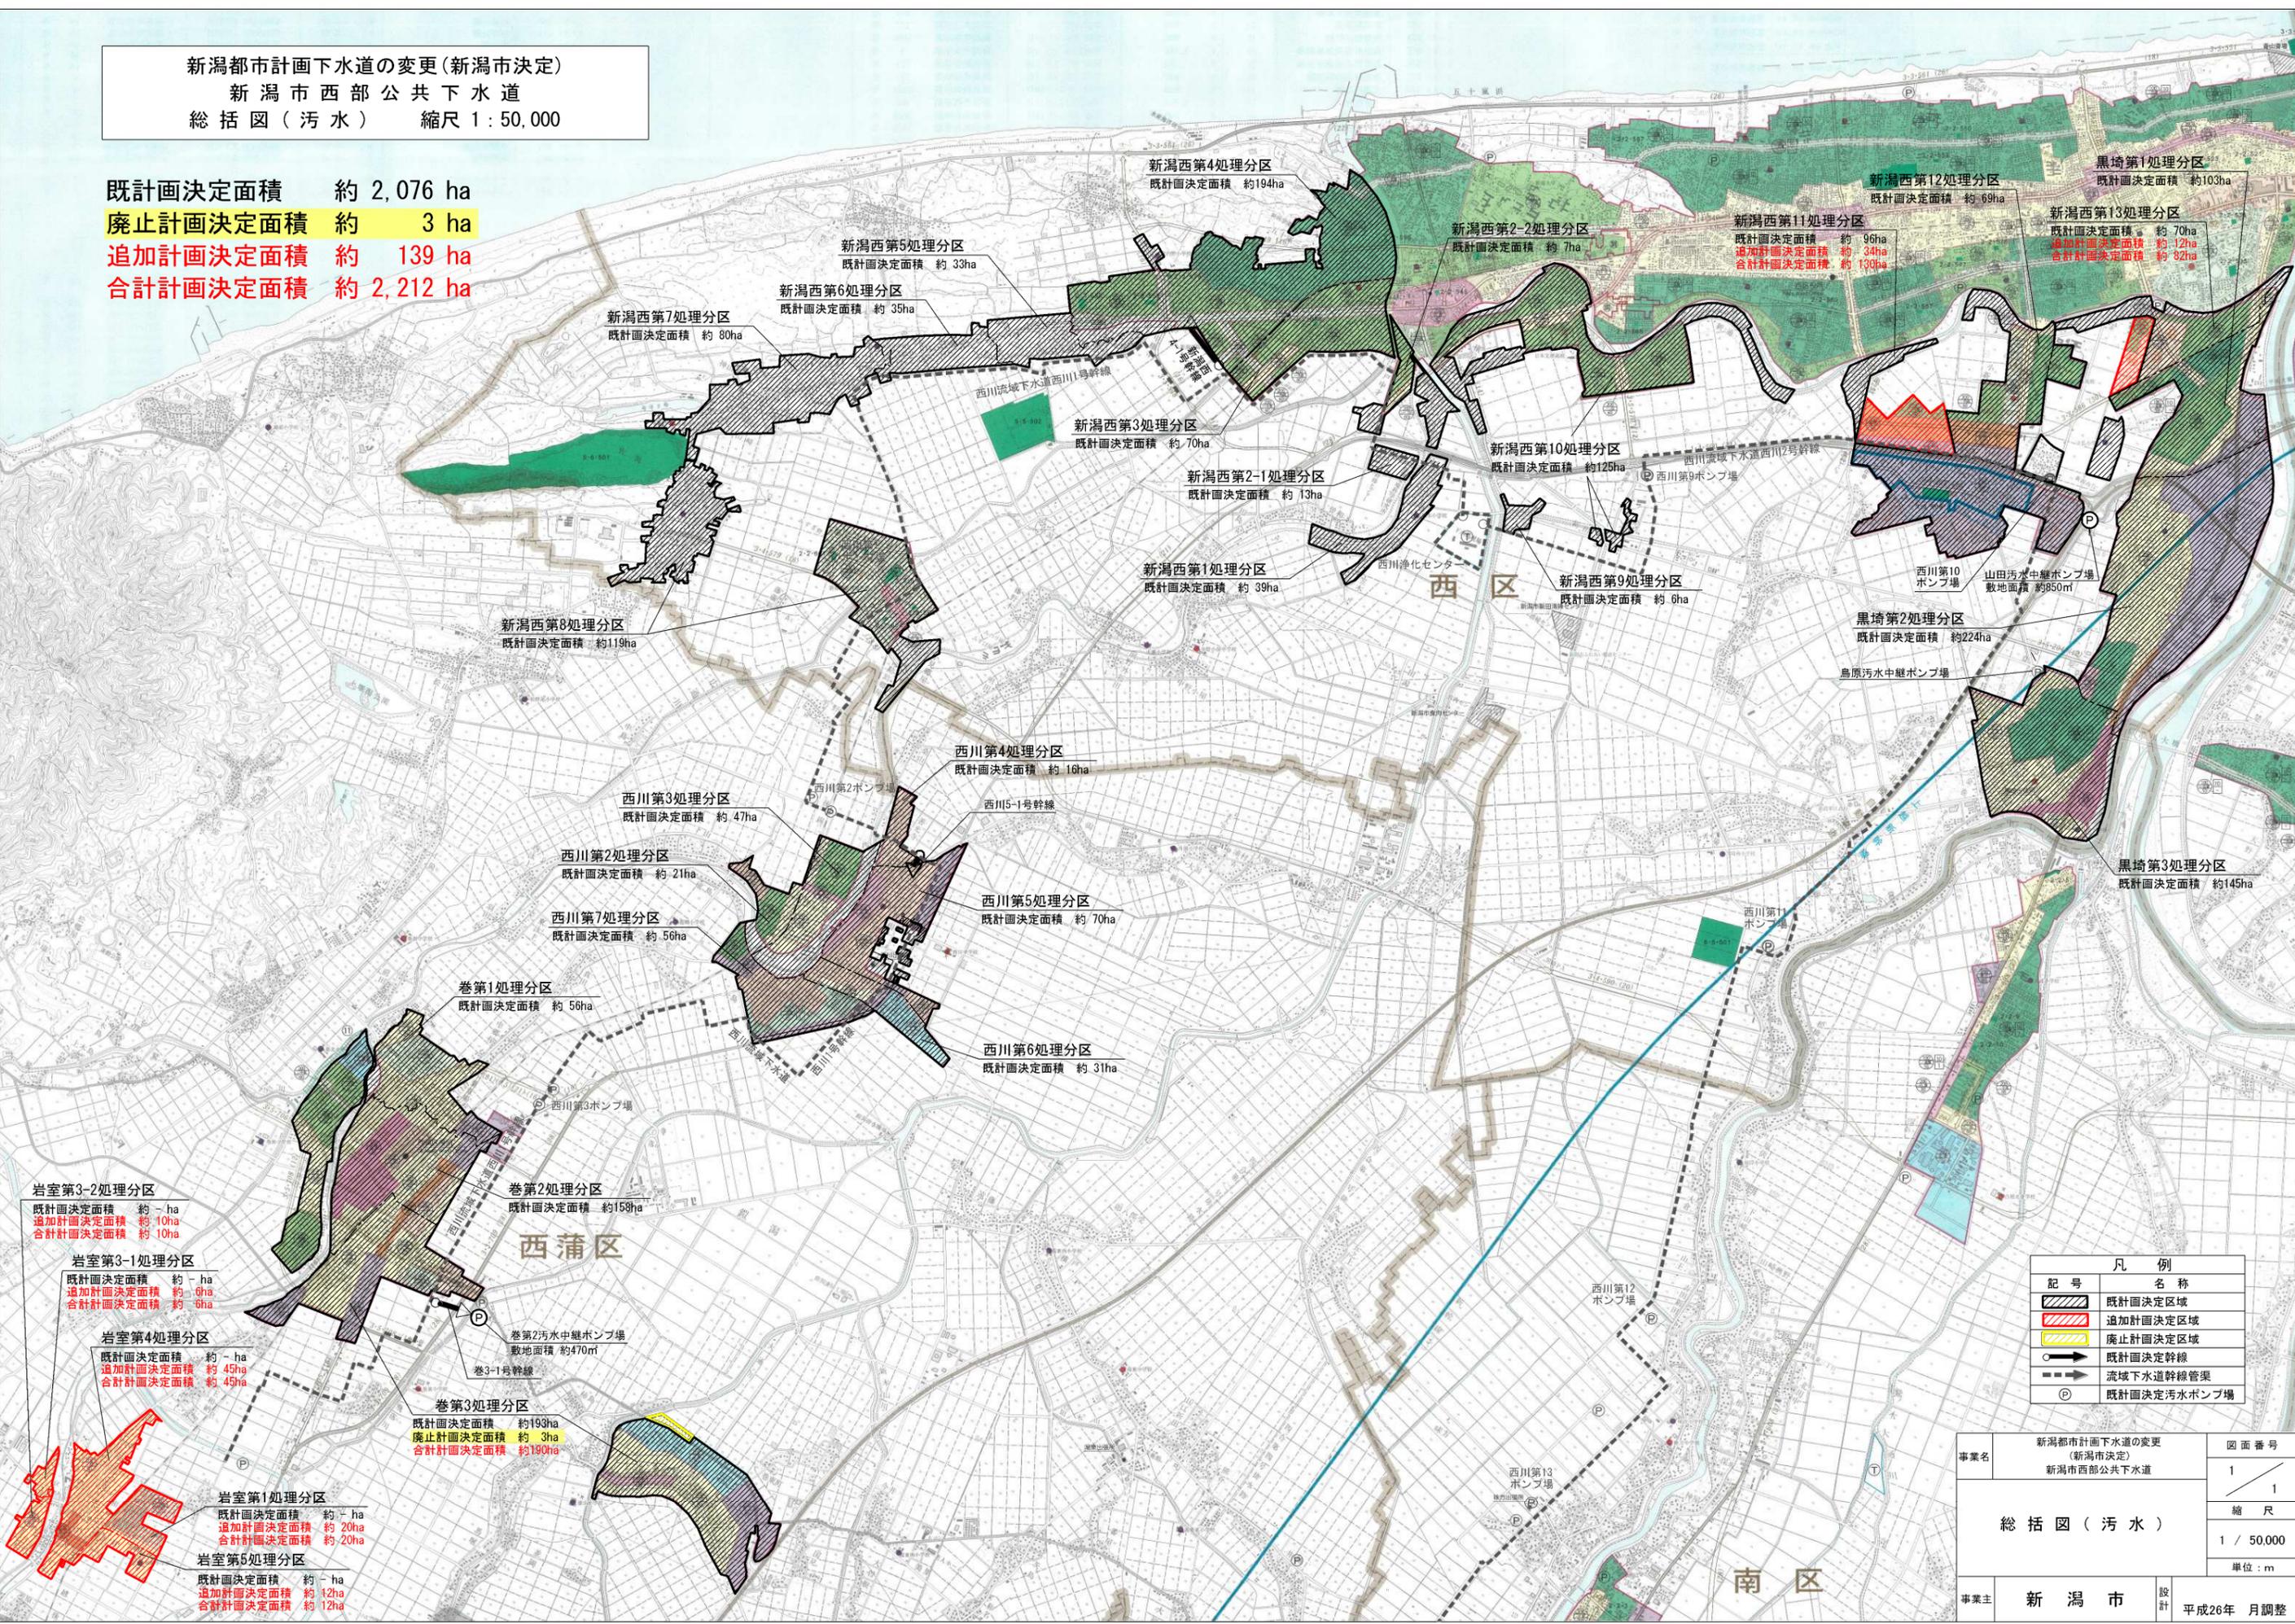


凡例	
記号	名称
	既計画決定区域
	追加計画決定区域
	廃止計画決定区域
	既計画決定幹線
	流域下水道幹線管渠
	既計画決定汚水ポンプ場

事業名	新潟都市計画下水道の変更 (新潟市決定) 新潟市西部公共下水道	図面番号	1 / 1
		縮尺	1 / 50,000
		単位	m
事業主	新潟市	設計	平成26年 月調整

新潟都市計画下水道の変更(新潟市決定)
新潟市西部公共下水道
総括図(雨水) 縮尺 1:50,000

既計画決定面積 約 459 ha
追加計画決定面積 約 127 ha
合計計画決定面積 約 586 ha

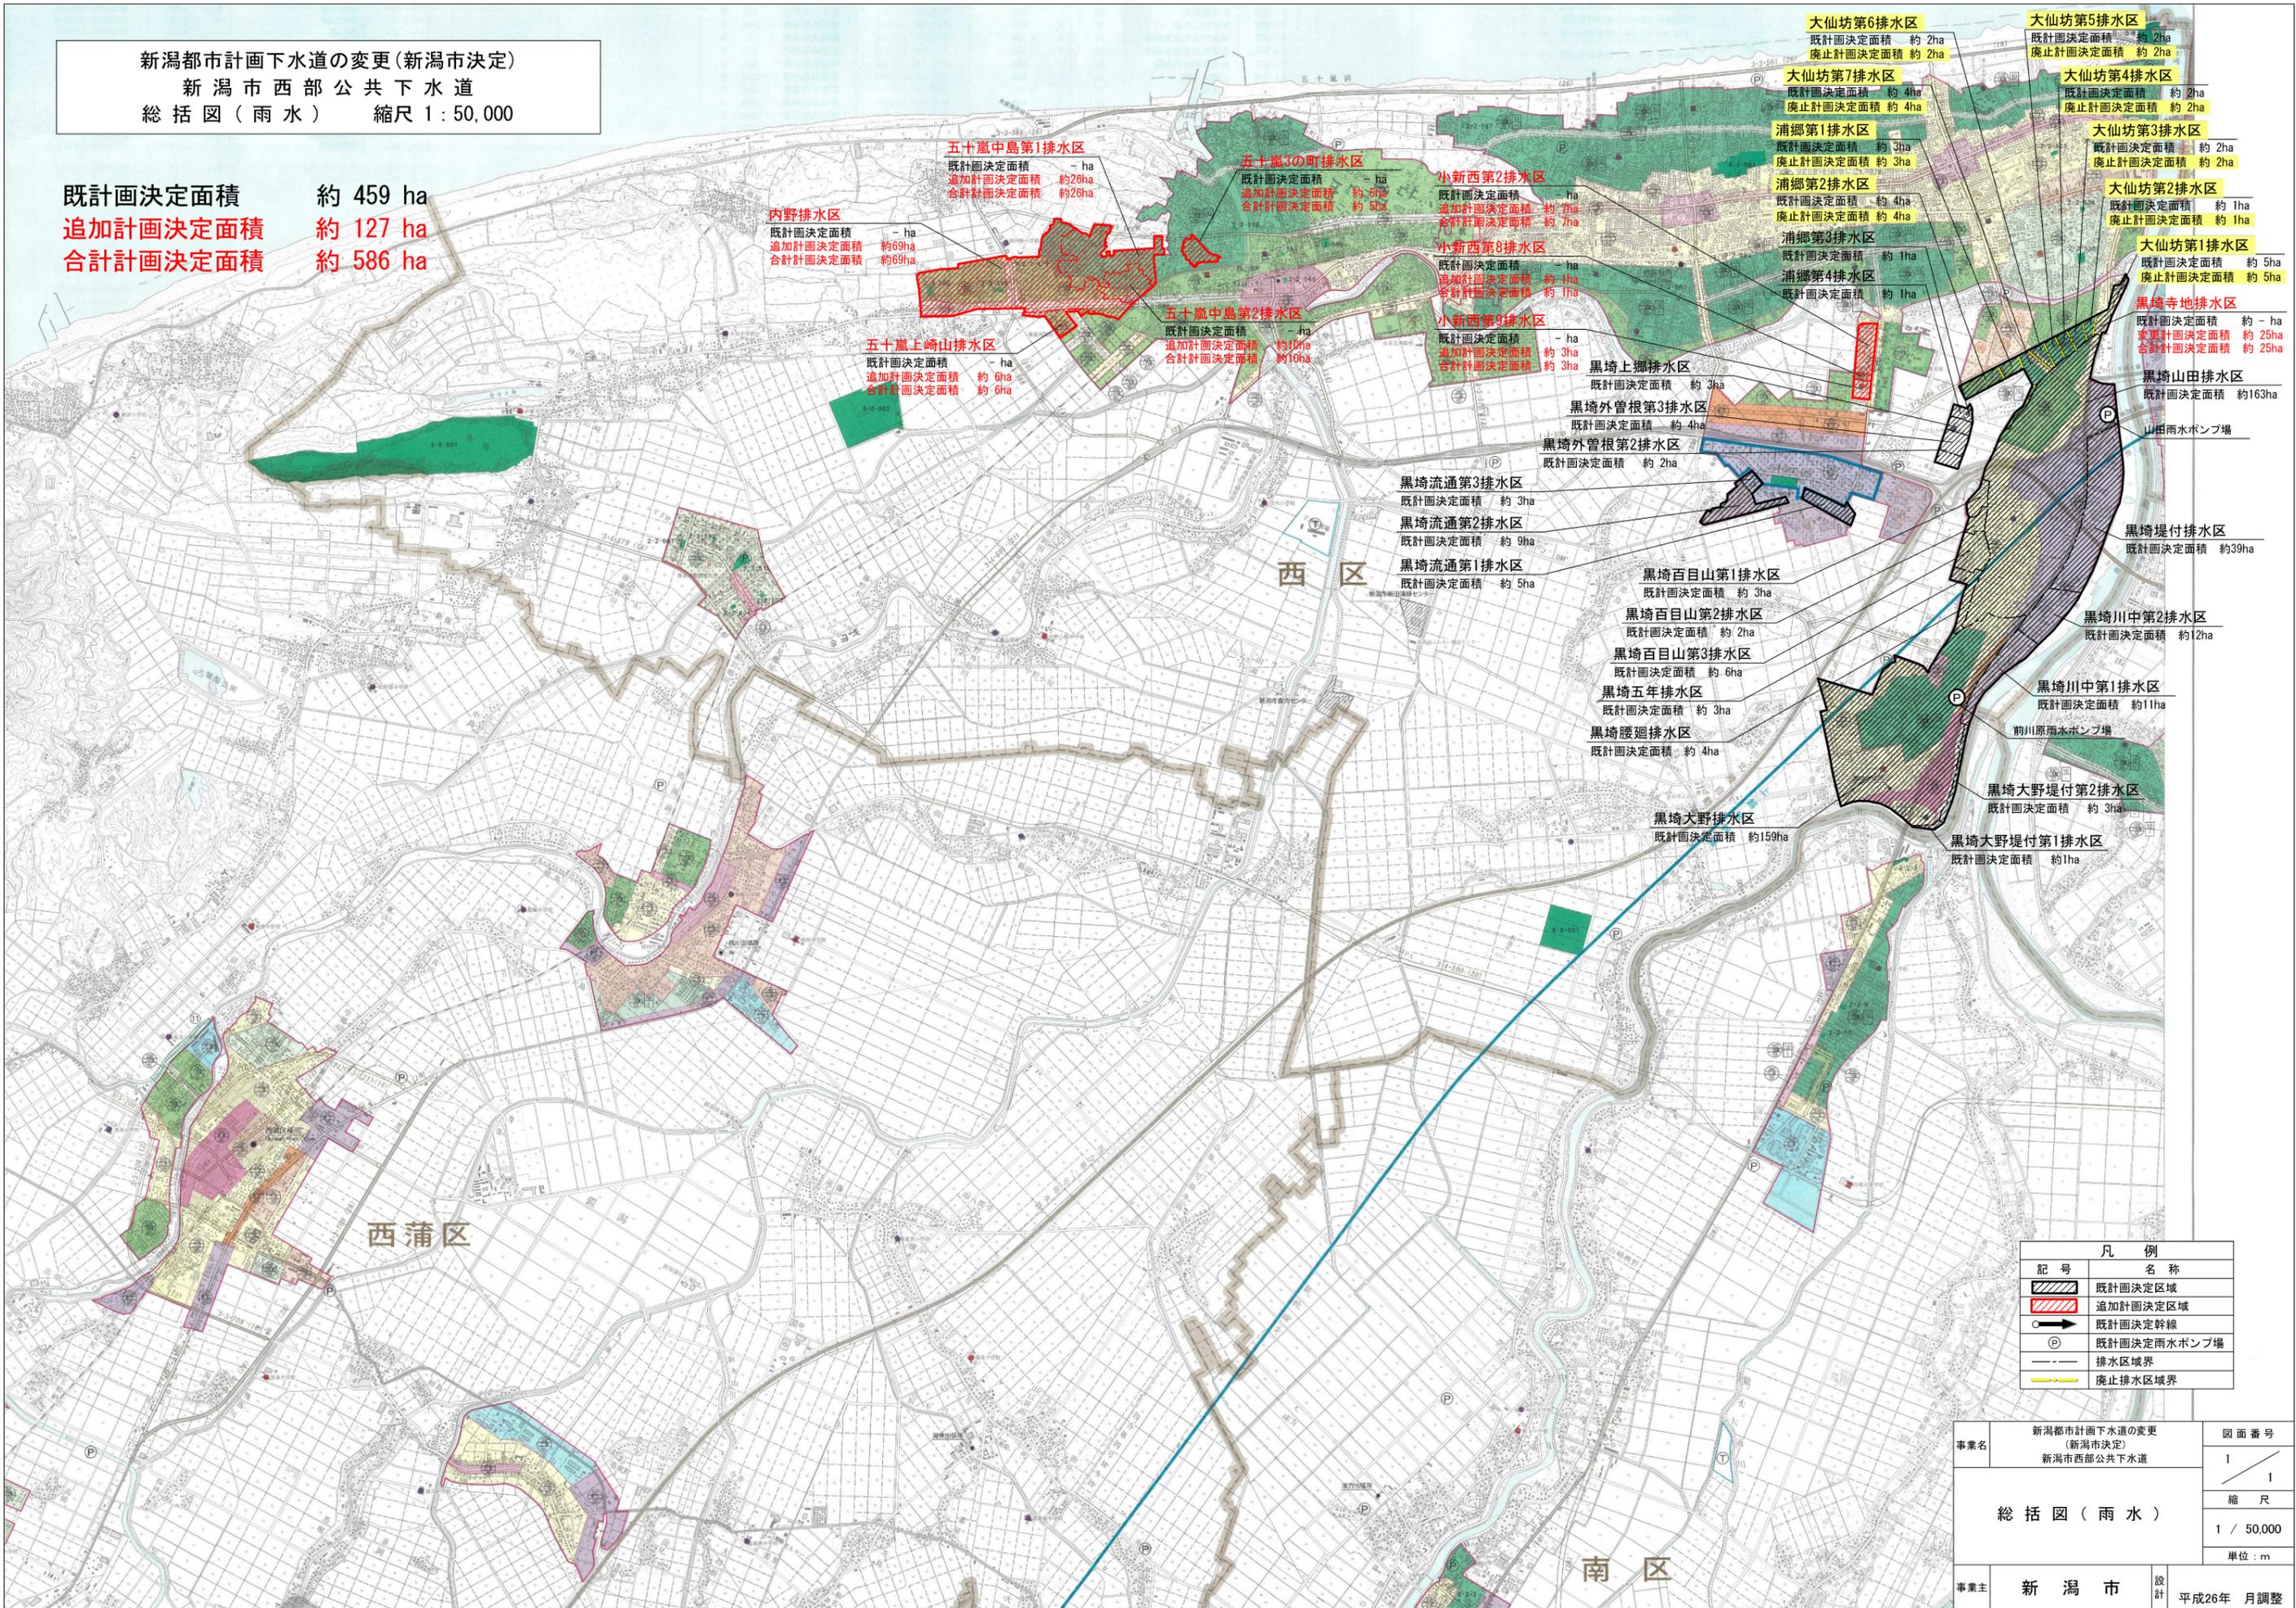

- 五十嵐中島第1排水区
既計画決定面積 約 1ha
追加計画決定面積 約 26ha
合計計画決定面積 約 27ha
- 五十嵐3の町排水区
既計画決定面積 約 1ha
追加計画決定面積 約 50ha
合計計画決定面積 約 51ha
- 内野排水区
既計画決定面積 約 1ha
追加計画決定面積 約 69ha
合計計画決定面積 約 70ha
- 五十嵐上崎山排水区
既計画決定面積 約 1ha
追加計画決定面積 約 6ha
合計計画決定面積 約 7ha
- 五十嵐中島第2排水区
既計画決定面積 約 1ha
追加計画決定面積 約 10ha
合計計画決定面積 約 11ha
- 小新西第2排水区
既計画決定面積 約 1ha
追加計画決定面積 約 7ha
合計計画決定面積 約 8ha
- 小新西第8排水区
既計画決定面積 約 1ha
追加計画決定面積 約 1ha
合計計画決定面積 約 2ha
- 小新西第9排水区
既計画決定面積 約 1ha
追加計画決定面積 約 3ha
合計計画決定面積 約 4ha
- 黒崎上郷排水区
既計画決定面積 約 3ha
- 黒崎外曾根第3排水区
既計画決定面積 約 4ha
- 黒崎外曾根第2排水区
既計画決定面積 約 2ha
- 黒崎流通第3排水区
既計画決定面積 約 3ha
- 黒崎流通第2排水区
既計画決定面積 約 9ha
- 黒崎流通第1排水区
既計画決定面積 約 5ha
- 黒崎百目山第1排水区
既計画決定面積 約 3ha
- 黒崎百目山第2排水区
既計画決定面積 約 2ha
- 黒崎百目山第3排水区
既計画決定面積 約 6ha
- 黒崎五年排水区
既計画決定面積 約 3ha
- 黒崎腰廻排水区
既計画決定面積 約 4ha
- 黒崎大野排水区
既計画決定面積 約 159ha
- 黒崎大野堤付第2排水区
既計画決定面積 約 3ha
- 黒崎大野堤付第1排水区
既計画決定面積 約 1ha
- 大仙坊第6排水区
既計画決定面積 約 2ha
廃止計画決定面積 約 2ha
- 大仙坊第7排水区
既計画決定面積 約 4ha
廃止計画決定面積 約 4ha
- 大仙坊第5排水区
既計画決定面積 約 2ha
廃止計画決定面積 約 2ha
- 大仙坊第4排水区
既計画決定面積 約 2ha
廃止計画決定面積 約 2ha
- 大仙坊第3排水区
既計画決定面積 約 2ha
廃止計画決定面積 約 2ha
- 大仙坊第2排水区
既計画決定面積 約 1ha
廃止計画決定面積 約 1ha
- 大仙坊第1排水区
既計画決定面積 約 5ha
廃止計画決定面積 約 5ha
- 浦郷第1排水区
既計画決定面積 約 3ha
廃止計画決定面積 約 3ha
- 浦郷第2排水区
既計画決定面積 約 4ha
廃止計画決定面積 約 4ha
- 浦郷第3排水区
既計画決定面積 約 1ha
- 浦郷第4排水区
既計画決定面積 約 1ha
- 黒崎寺地排水区
既計画決定面積 約 1ha
変更計画決定面積 約 25ha
合計計画決定面積 約 26ha
- 黒崎山田排水区
既計画決定面積 約 163ha
- 山田雨水ポンプ場
- 黒崎堤付排水区
既計画決定面積 約 39ha
- 黒崎川中第2排水区
既計画決定面積 約 12ha
- 黒崎川中第1排水区
既計画決定面積 約 11ha
- 前川原雨水ポンプ場

凡例	
記号	名称
	既計画決定区域
	追加計画決定区域
	既計画決定幹線
	既計画決定雨水ポンプ場
	排水区域界
	廃止排水区域界

事業名	新潟都市計画下水道の変更 (新潟市決定) 新潟市西部公共下水道	図面番号	1 / 1
総括図(雨水)		縮尺	1 / 50,000
		単位	m
事業主	新潟市	設計	平成26年 月調整