
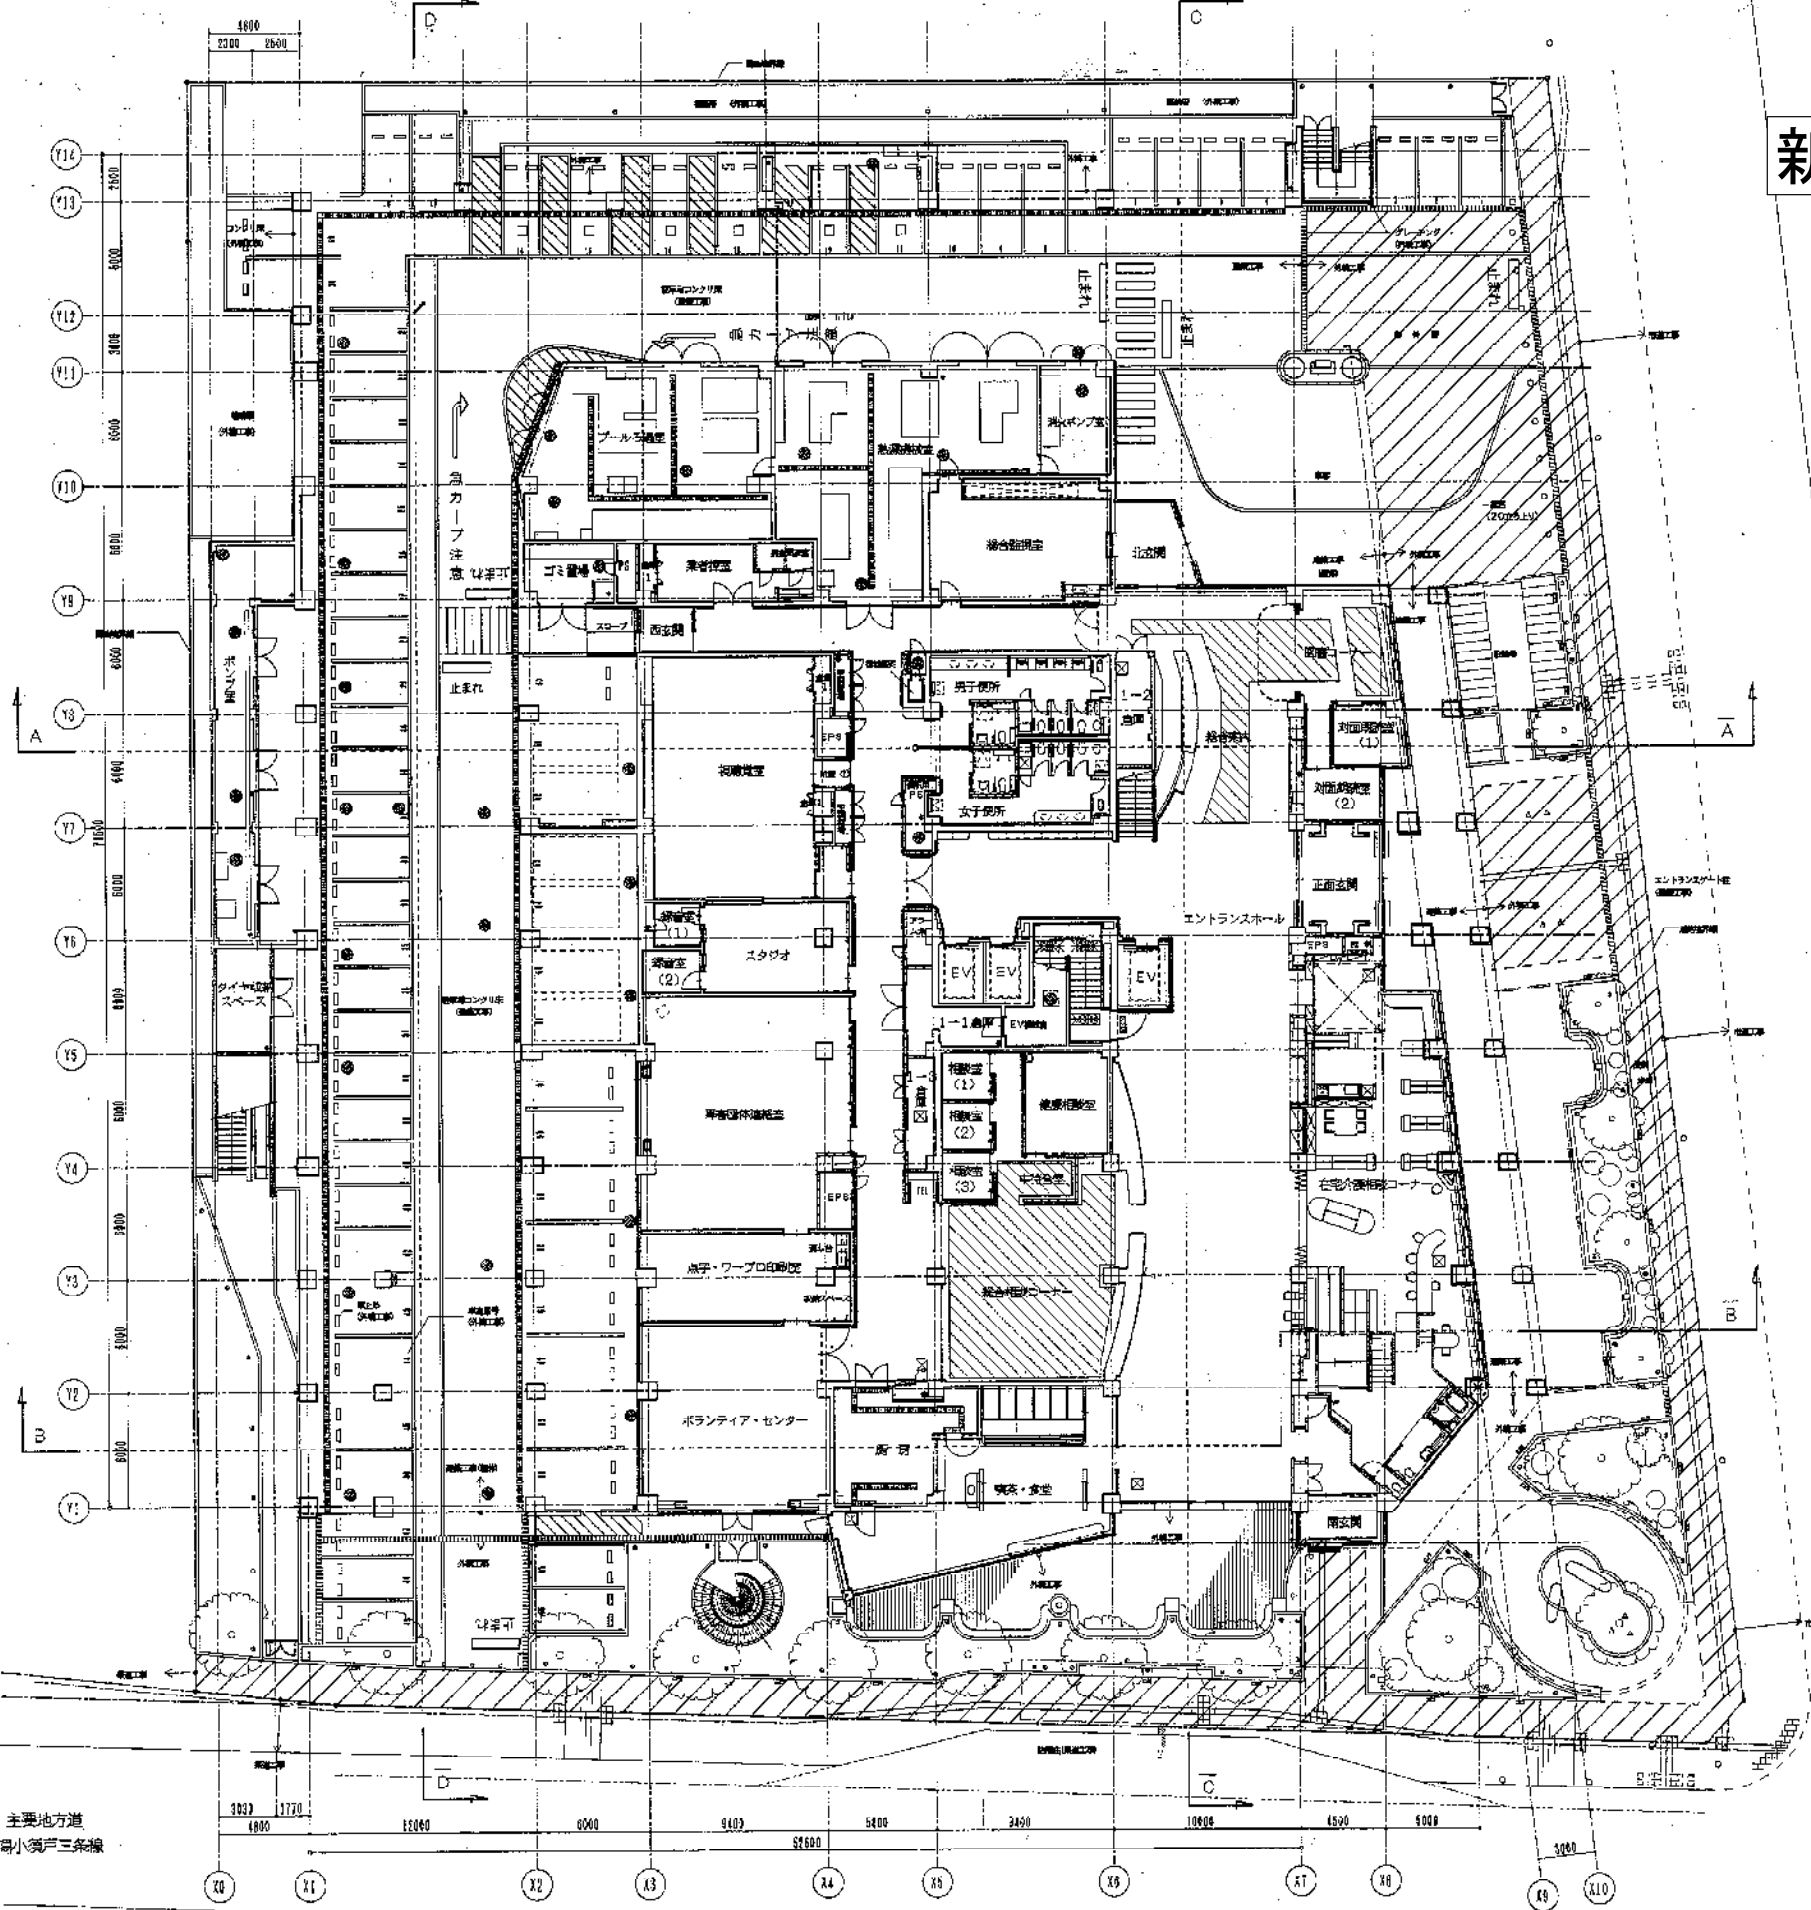


新潟市総合福祉会館 平面図

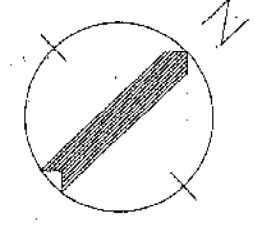

- 600φ マンホール
- ☒ 600 化粧マンホールフラタ SUS製機 (SUSタラップ製)



凡例

	補助水栓
	補助水栓 (自立型)
	補助水栓 (給湯火器ボックス付)
	凍結防止管
○	スズ
⊗	消火器BOX
壁種別	
	RC壁
	ALC壁
	LGS壁
クテ種	
⊕	クテ種 (付随機器取付口ガス管径100φ)
○	ルーフトレ
⊖	掘りルーフトレ

床暖房の範囲を示す

外構工事は別途工事とする

主要地方道
新潟小浜戸三条線

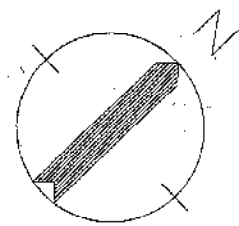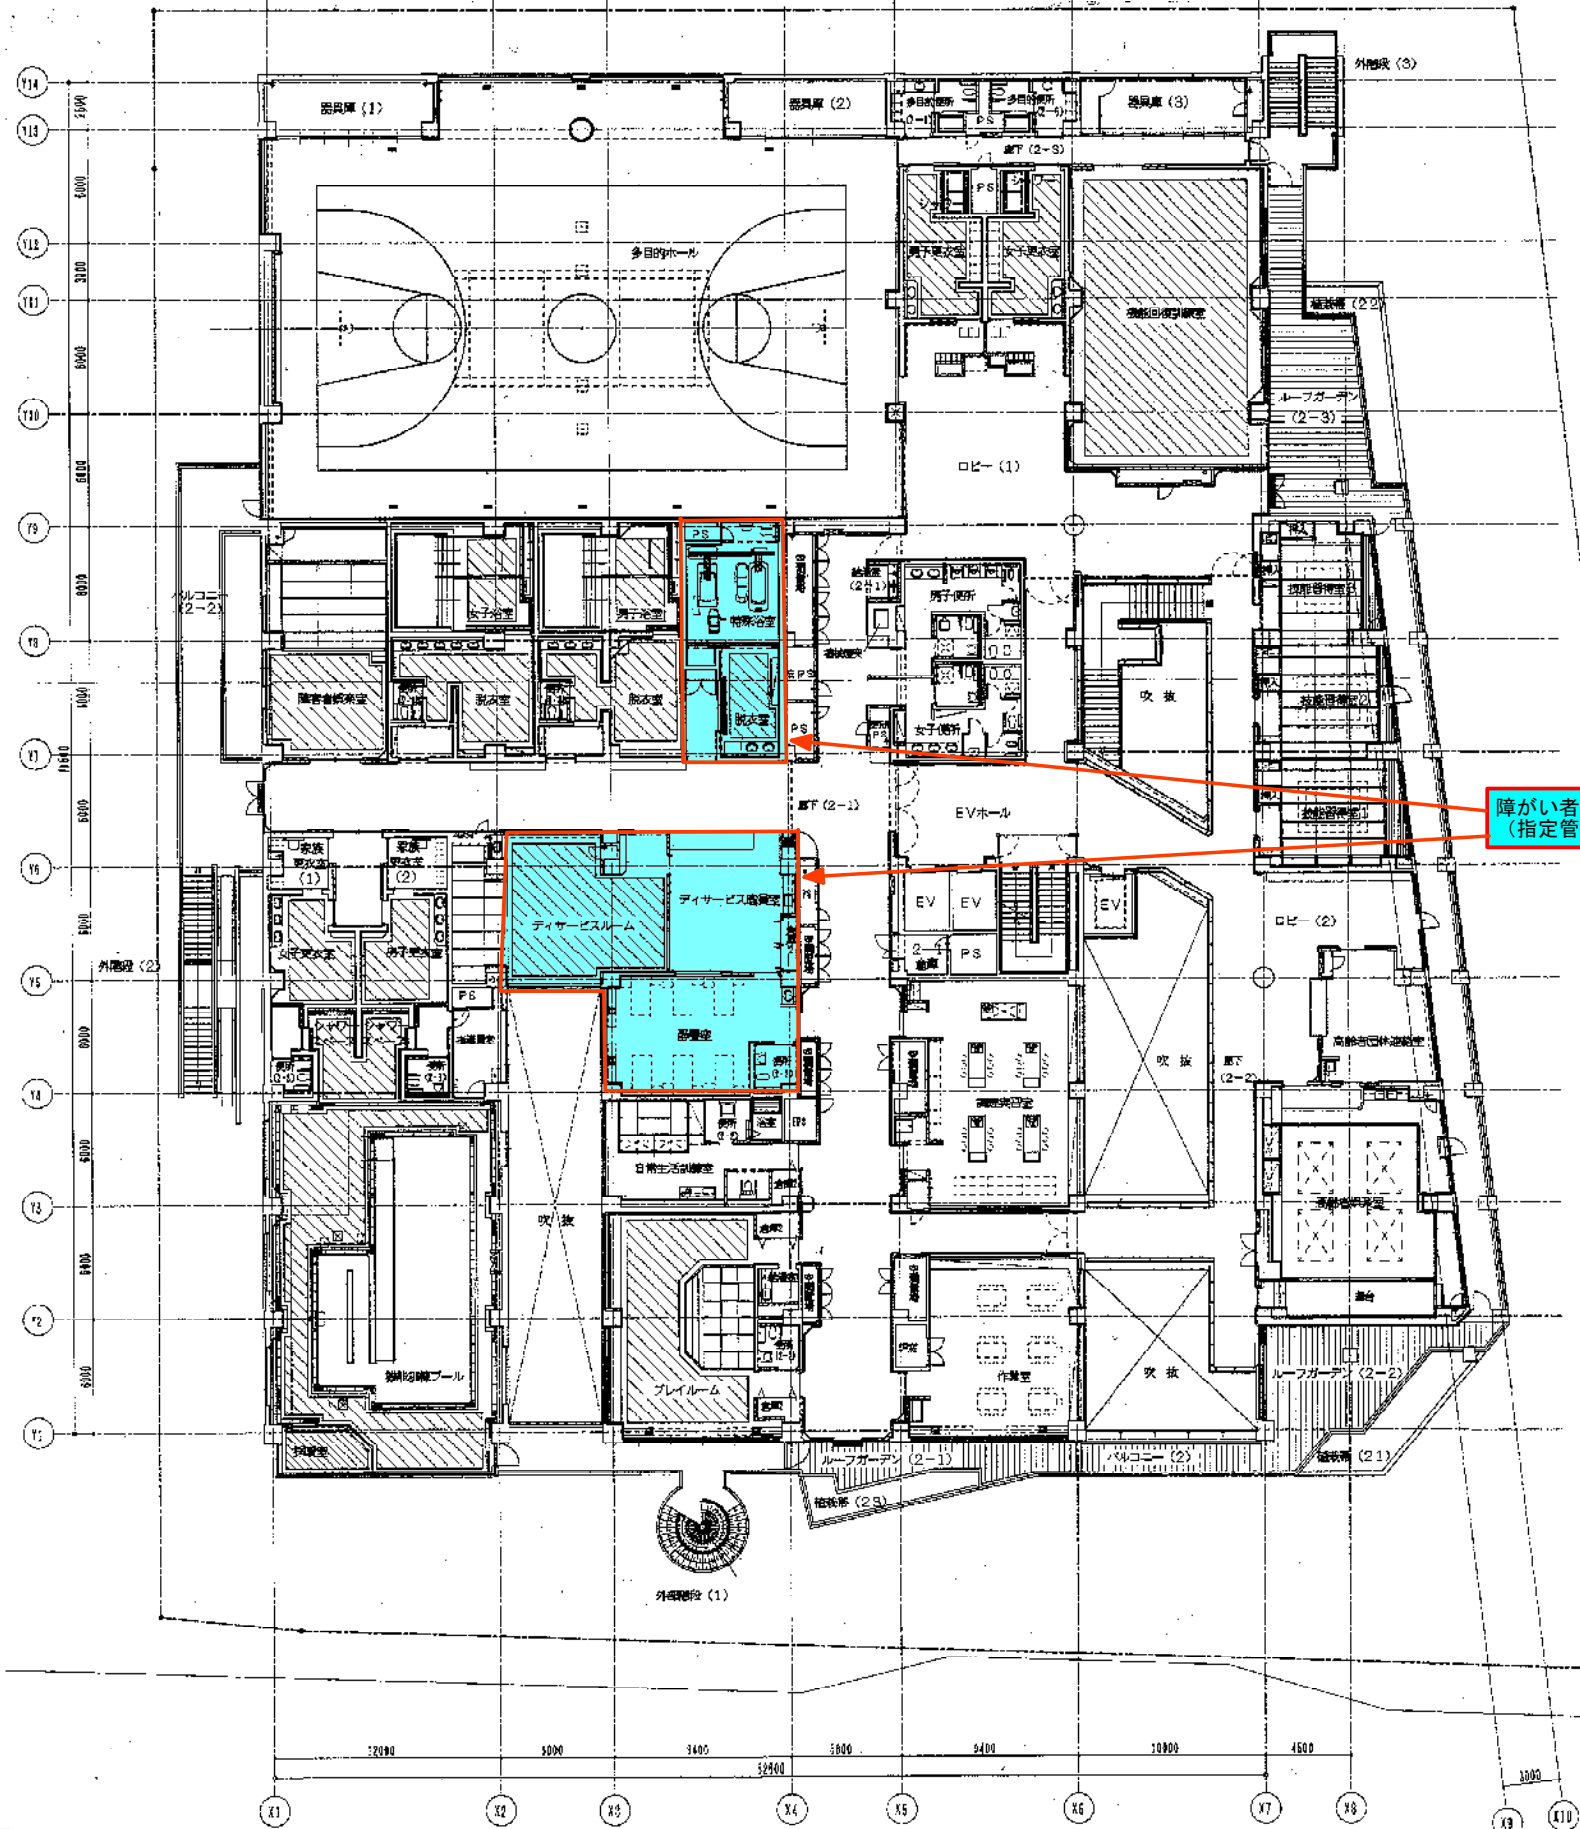

障がい者サポートセンター明日葉
(指定管理範囲外)



凡例

	補修水栓
	補修水栓 (自立型)
	補修水栓 (ボックス付)
	補修水栓
	丸漏
	消火器BOX
壁種別	
	RC壁
	AC壁
	LGS壁
タテ種	
	タテ種 (特設無き限り目カス管取付)
	ルーフドレン
	樋ドレン

床暖房の範囲を示す

植栽帯は防水工事までを本工事とし、客土は外構工事(別途工事)とする。

新潟市総合福祉会館(仮称)建設工事	C-22
図面名 2階平面図	S=1/200
22	

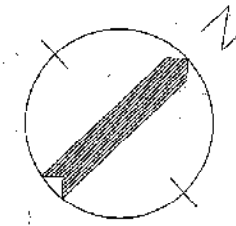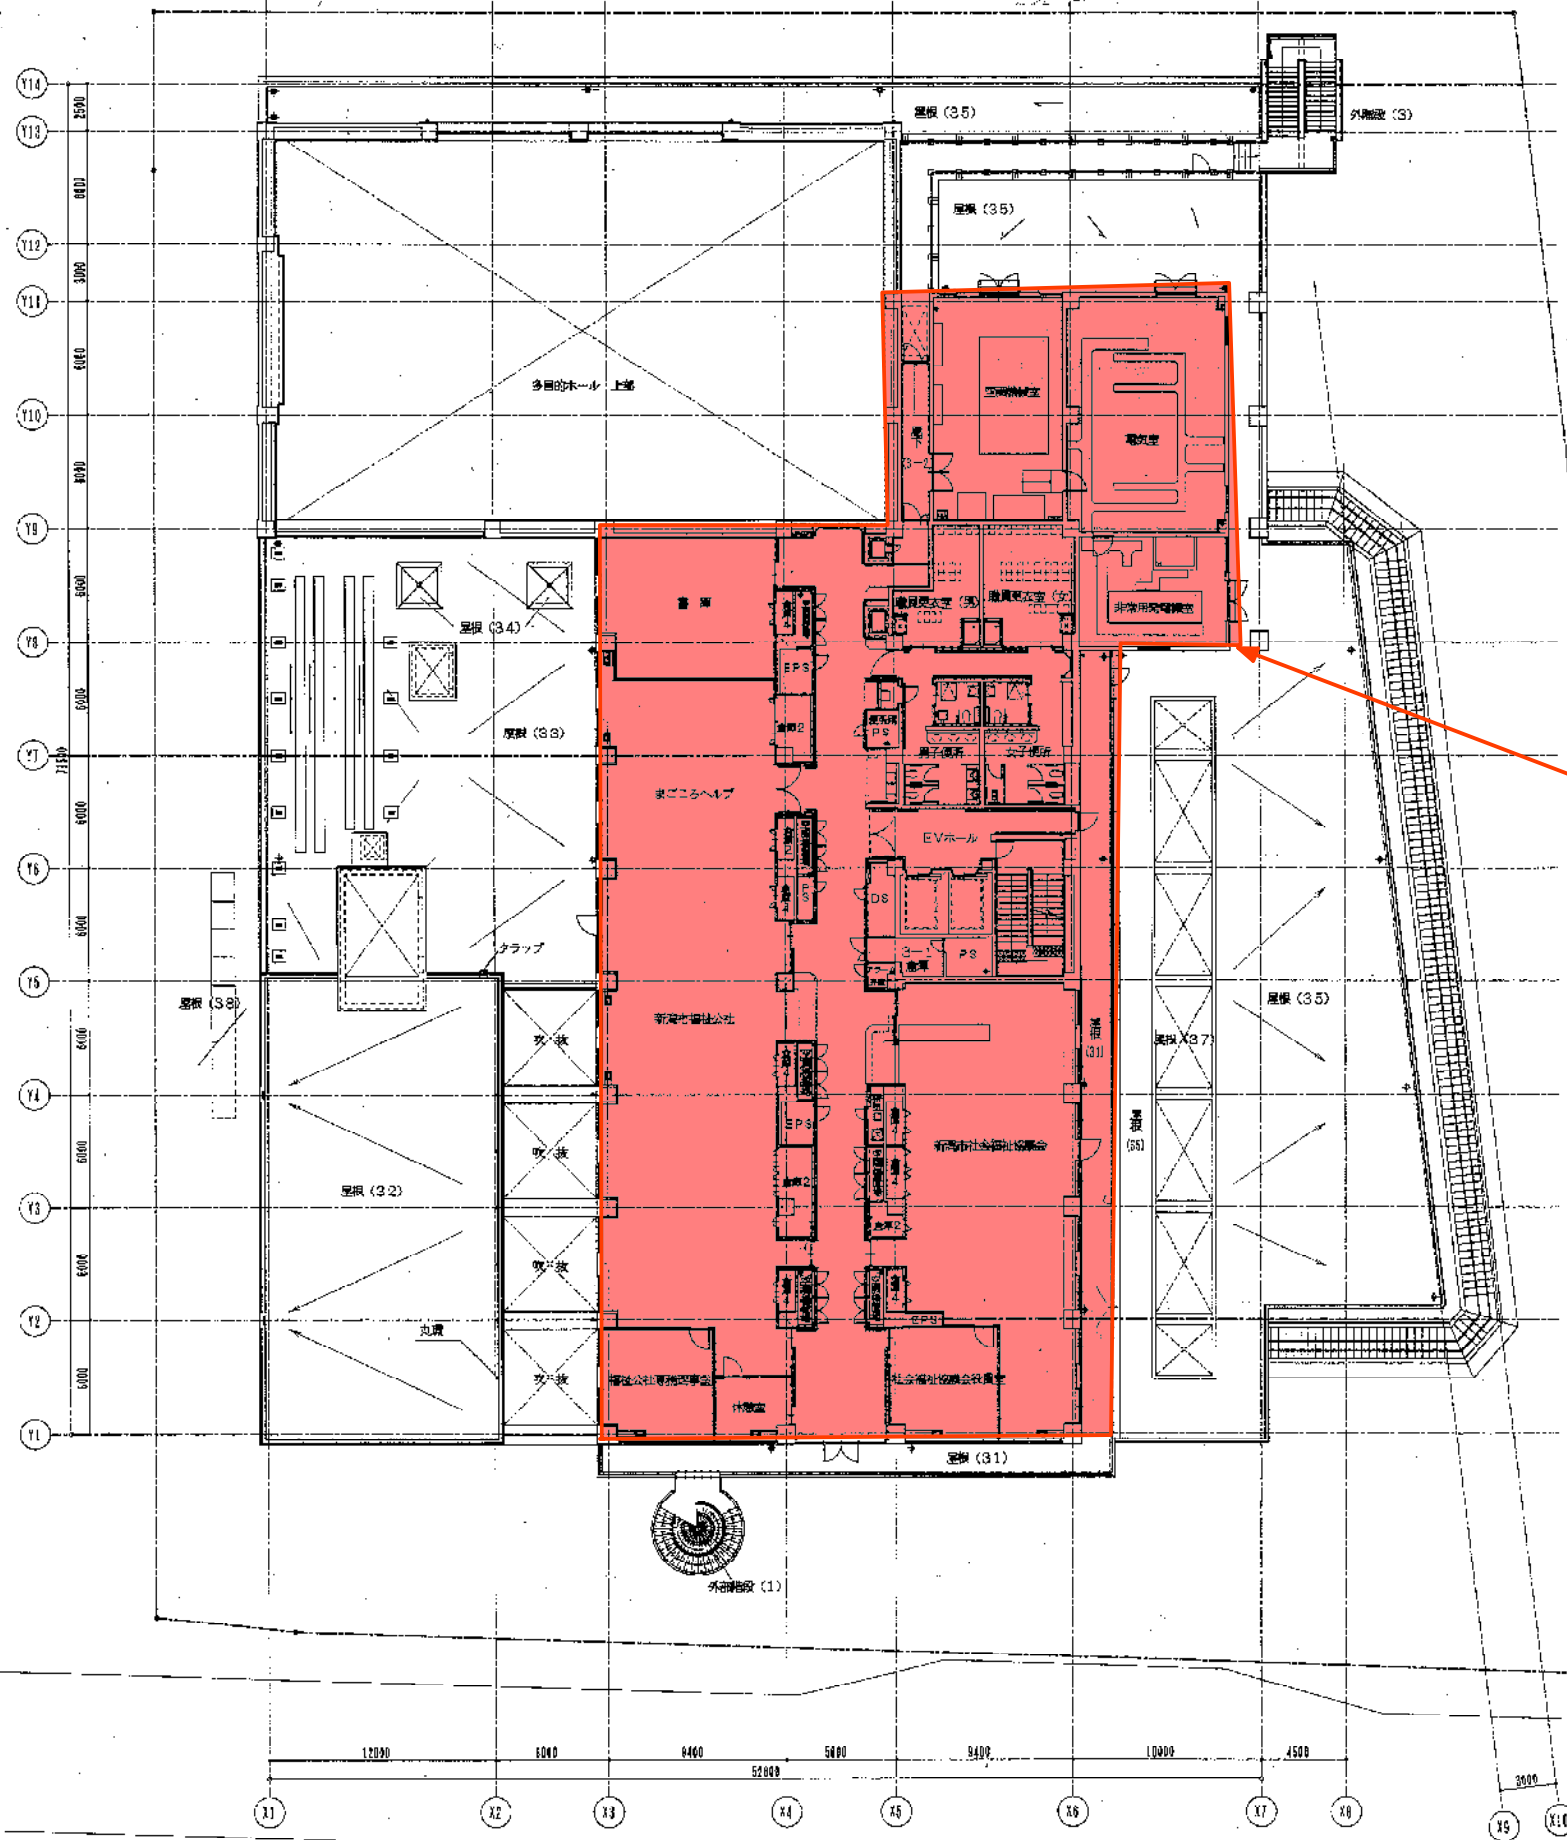

新潟市社会福祉協議会
(指定管理範囲外)

凡例

	補助消火栓
	補助消火栓(自立型)
	補助消火栓(消火器ボックス付)
	消火器ボックス
	消火器ボックス

壁種別

	RC壁
	AL.C壁
	G.S壁

タテ樋

	タテ樋 (排水無2階リ日ガス管径100φ)
	ルーフドレン
	横引ルーフドレン

凡例


	防火扉
	防火壁 (自立型)
	防火壁 (防火扉ボックス付)
	防火給水管
	防火扉ボックス

壁種別

	RC壁
	ALD壁
	LGS壁

タテ種

	防火扉 (防火扉ボックス付)
	防火扉
	防火扉 (LGS付)

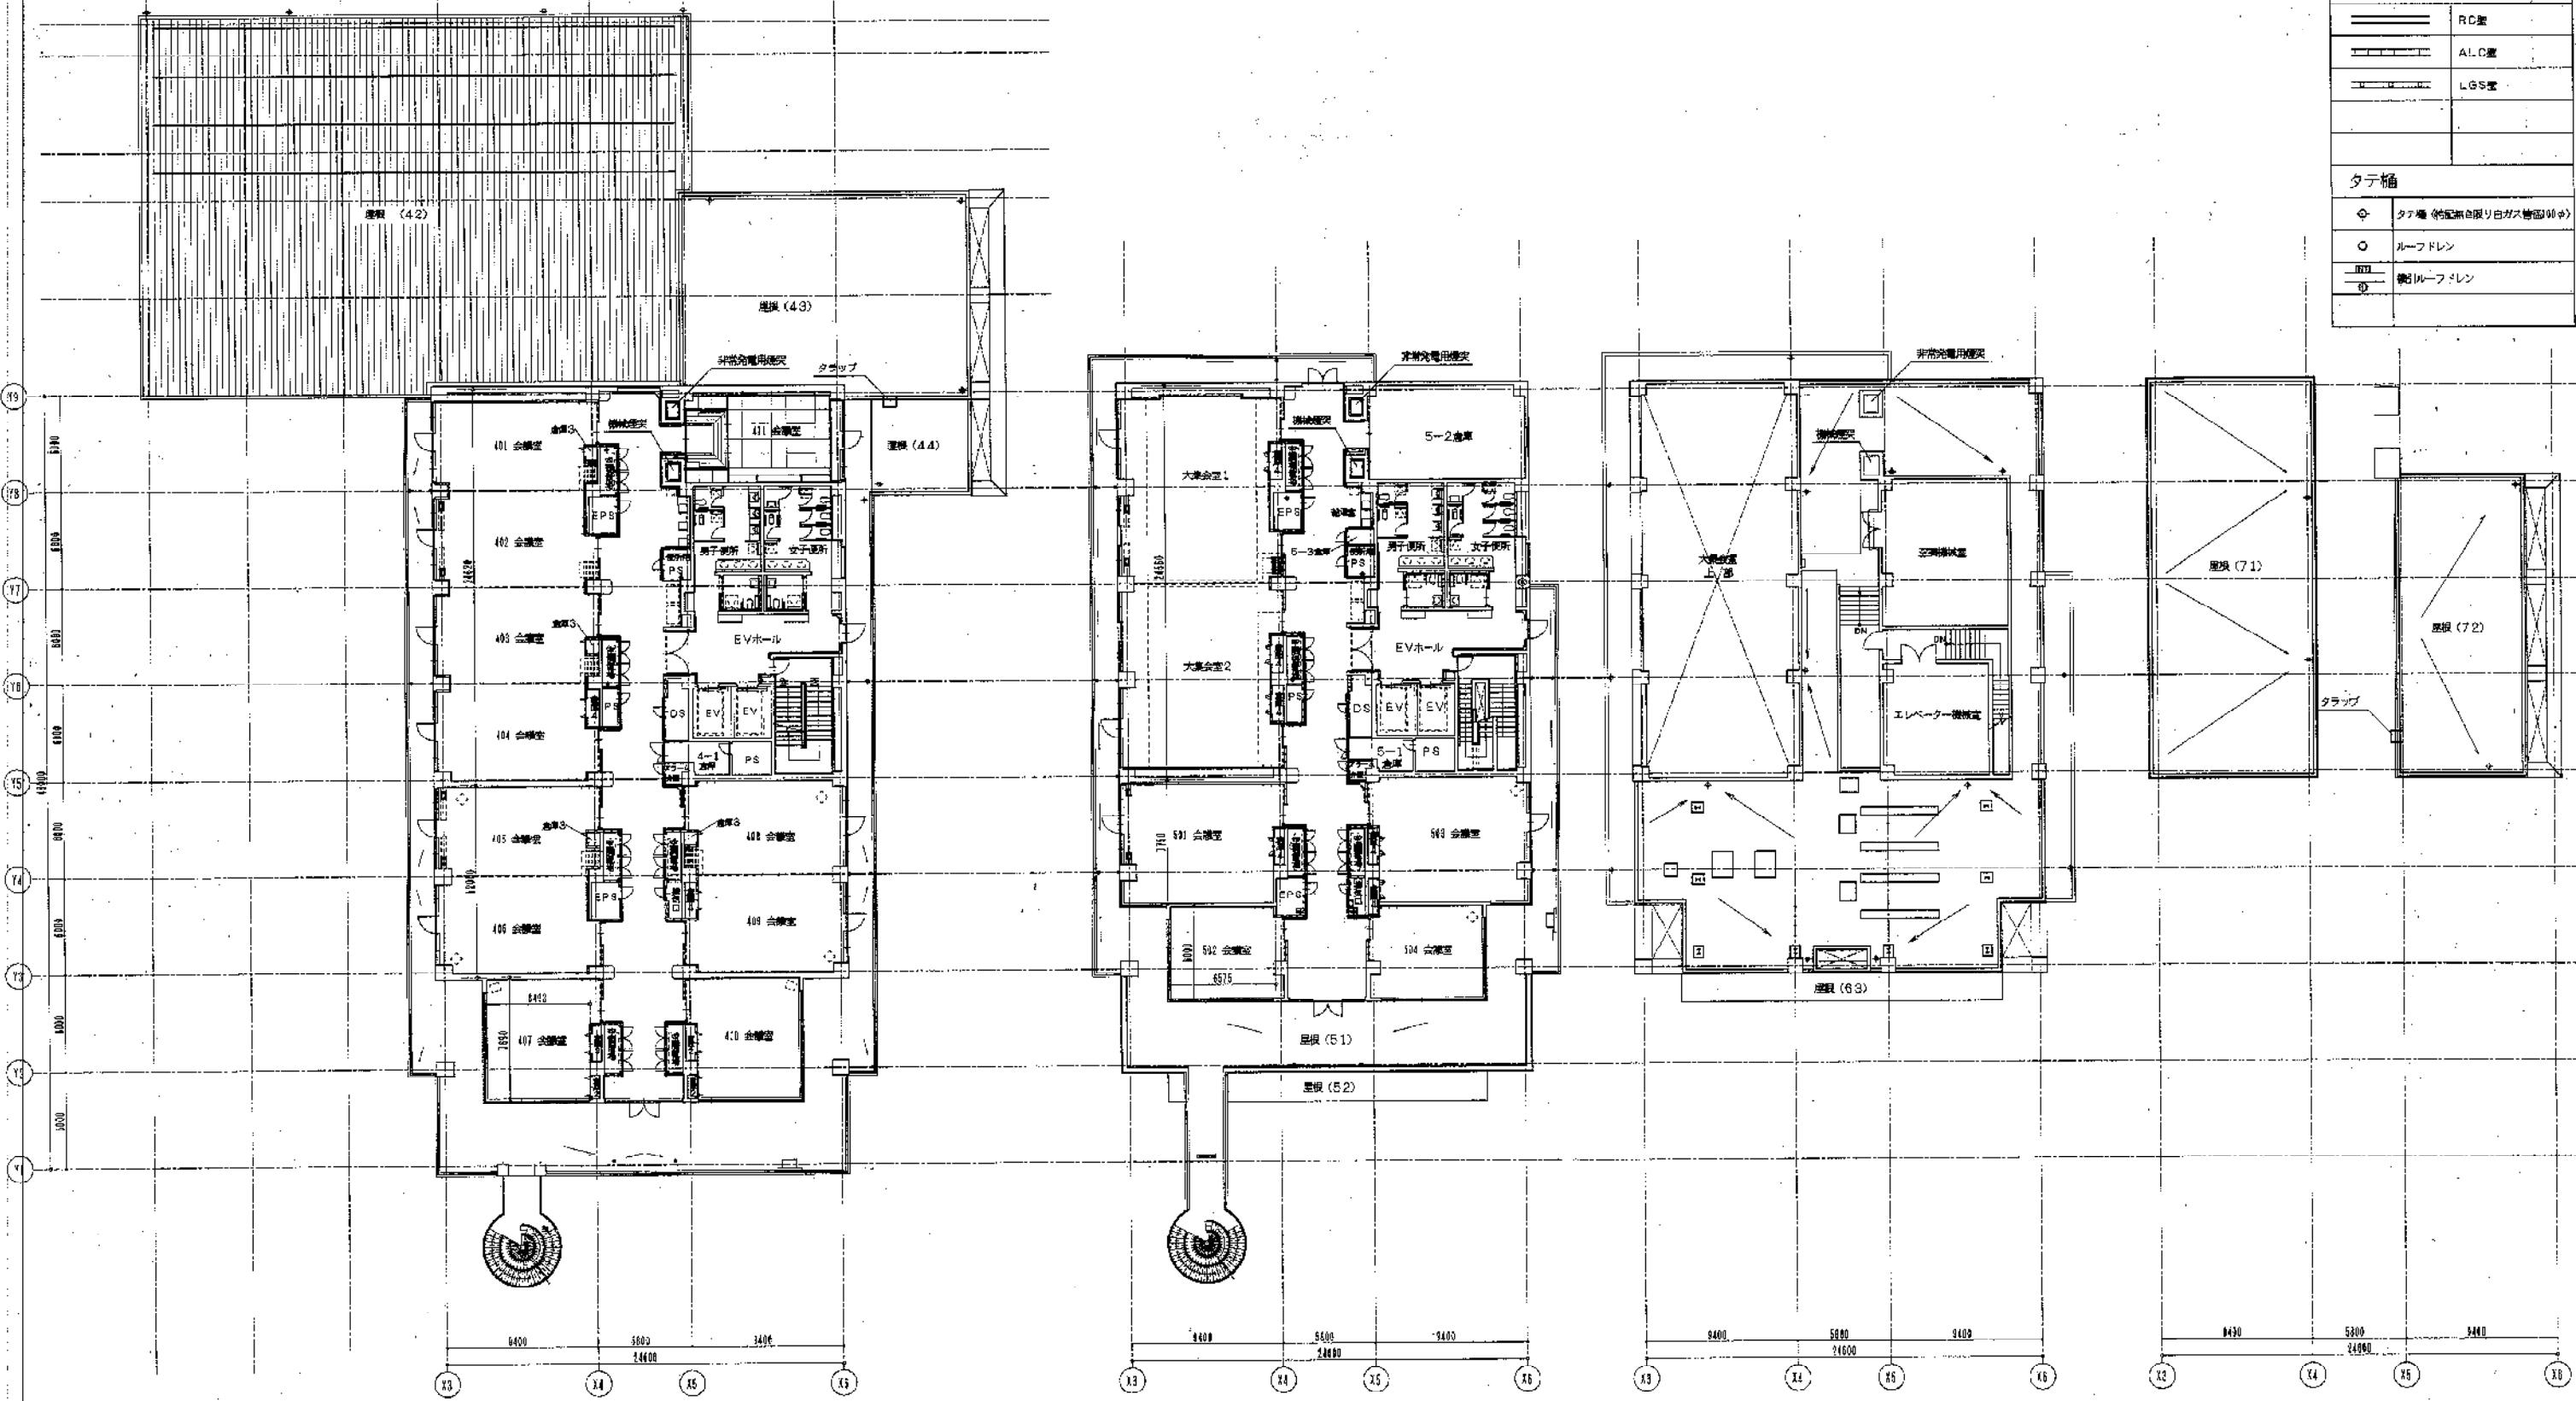

4階平面図

5階平面図

PH階平面図

屋根伏図

新潟山総合福祉会館(仮称)建設工事		G-24
図名	1・5・PH階平面図・屋根伏図	
縮尺		1/200
作成		24