


新潟市立乳児院平面図



1階平面図

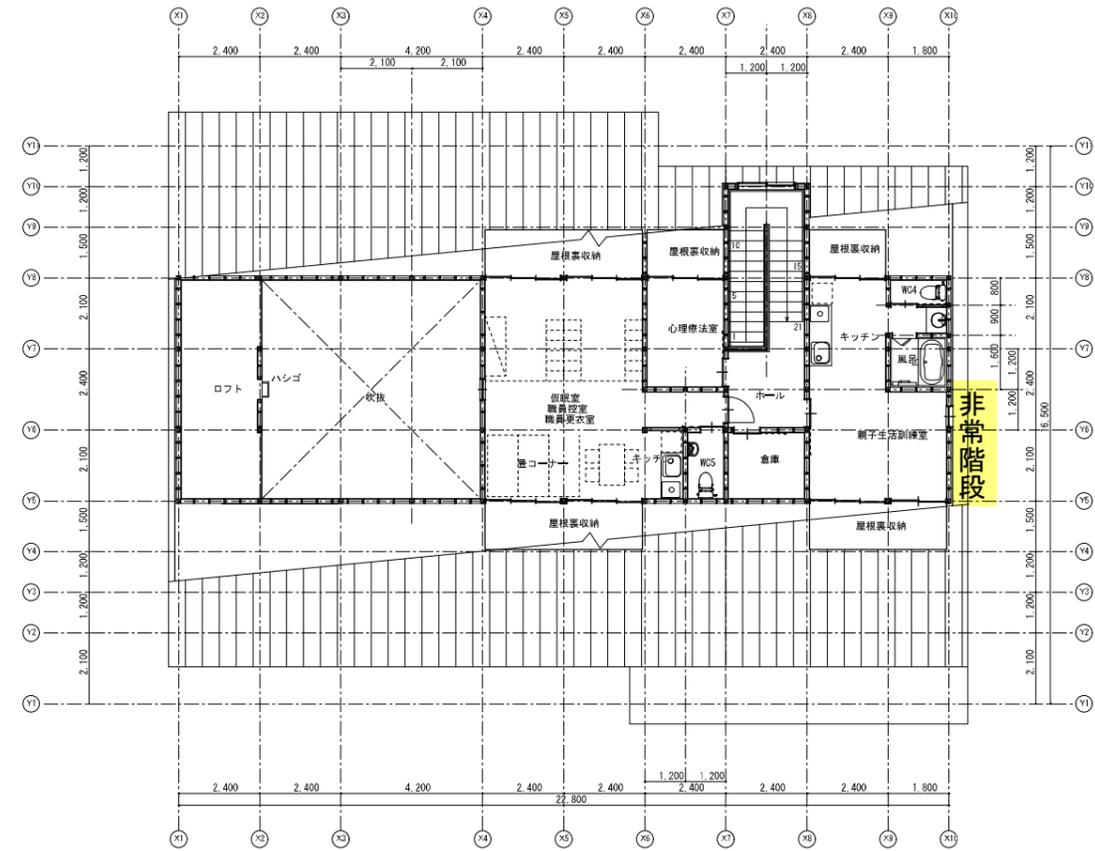

2階平面図

諸室の機能及び用途について

寝室 1・2…夜間の睡眠、午睡での利用が目的。各室5名定員を想定（各室6名まで入室可能。）

ほふくスペース 1・2…日中過ごせる場所として設置。

共有ラウンジ…家具等で仕切り、各ユニットごとに乳幼児が昼間集まれる場所として設けている。

キッチン…調乳や簡単な調理を目的に設置。調理室で食材を準備しキッチンで最終的に調理を行う。

調理室…乳幼児用の食材の準備及び職員全員分の食事を調理する。

寝室 3、ほふくスペース 3…日中の遊び場など多目的ルーム等として使用可。

プレイルーム…イベント等多目的に使用できる。会議・打合せでの利用も可能。（可動式間仕切り使用可）

観察室…入所日から医師が適当と認めた期間入室させ観察を行う。  
その他、状況に応じ会議室等としての使用も可能。（可動式間仕切り使用可）

診察室・病室…新たに入所する乳幼児、入所している乳幼児の診察や医療物品等の管理を行う。

相談室…育児相談や入所する乳幼児の保護者の利用を目的として設置。

心理療法室…乳幼児及び保護者への心理療法を実施。

親子生活訓練室…入所している乳幼児と保護者（又は里親）が引き取り前に、生活に慣れるよう訓練を行う場所。



環境デザイン・上山アトリエ設計共同企業体

新潟市建築部公共建築第1課

工事名

乳児院建設工事

図名

1.2階平面図

上山アトリエ  
〒951-8502 新潟市中央区下大川町4-10-10 電話 025-278-0171  
一級建築士事務所 新潟県知事登録 第1441号 TEL. 025-278-0152  
一級建築士 第1441号 本館 東 TEL. 025-278-0155



株式会社 環境デザイン研究所  
〒950-0022 東京都中央区本町5丁目2番10号 東ビル  
一級建築士事務所 東京都知事登録 第9665号 TEL. 03-6311-7171  
一級建築士 第4815号 本館 東 TEL. 03-6311-7178

(株) 金箱構造設計事務所  
〒154-0021 東京都目黒区西目黒3丁目14番10号 TEL. 03-4251-4411  
一級建築士事務所 東京都知事登録 第20201号  
一級建築士 第112614号 本館 西 TEL. 03-4251-4411

J・ツカサ設備設計  
〒950-0022 新潟市中央区本町5丁目2番10号 TEL. 025-278-0171  
一級建築士事務所 新潟県知事登録 第1441号 TEL. 025-278-0152  
一級建築士 第1441号 本館 東 TEL. 025-278-0155

(株) CADシステム社  
〒950-0022 新潟市中央区本町5丁目2番10号 TEL. 025-278-0171  
一級建築士事務所 新潟県知事登録 第1441号 TEL. 025-278-0152  
一級建築士 第1441号 本館 東 TEL. 025-278-0155

年月日 2014.06 縮尺 A1:1/100, A3:1/200 図面番号 A-103