
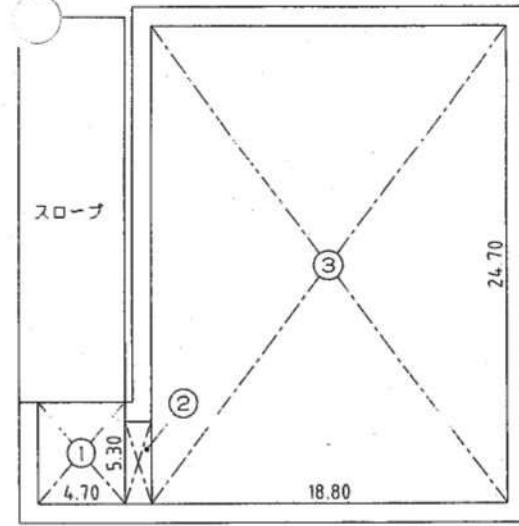



## 仕様書

工事名称		白山蒲行倉自走式駐車場	
型式		日成スカイ・パーク NC-1型 建築基準法第68条の26設置（居住区第883号 TPGG-9078）	
1. 建築面積		495.29 m <sup>2</sup>	
2. 延べ面積		593.79 m <sup>2</sup>	
3. 施工面積		-	
4. 建築物の高さ		最高高さ 5.124 m 最高軒高さ 3.049 m（駐車場設計G.L.基準）	
5. その他			
6. 構造概要			
構造	鉄骨造：長辺方向 ラーメン構造 短辺方向 ラーメン構造		
積層荷重	積層重 100 cm：30 N/m <sup>2</sup> /cm		
雨量	塩害量が2t以下の常用自動車		
基礎	杭基礎		
7. 材料概要			
柱	□-300×300×12 □-250×250×9 STKR400 / JIS G 3466		
大 梁	HY-450×200×12×25 H-450×200×9×14 HY-450×200×9×19 H-400×200×8×13 55400 / JIS G 3101		
小 梁	H-400×200×8×13 H-350×175×7×11 H-250×125×6×9 H-446×199×8×12 H-300×150×6.5×9 [-100×50×5×7.5] 55400 / JIS G 3101		
転落防止柵	H-150×150×7×10（147kN/m）		
床 板	コンクリート床板：合成スラブデッキ t=16, h=50 JIS G 3352 コンクリート山土80（縦筋材混入） Fc 21 N/mm <sup>2</sup> 配筋：D10-@200		
表面処理	塗装仕上		
接合部	高力ボルト接合 高力ボルト（S10T）M22・M20・M16		
基礎	コンクリート：Fc 21 N/mm <sup>2</sup> 鉄筋：D10～D16 JIS G 3112 SD295A 鉄筋：D19～D25 JIS G 3112 SD345		
耐斜路	鉄骨造（塗装仕上）幅 5.40 m 勾配 17%以下		
階 段	鉄骨造（塗装仕上）1基 有効幅 900		
8. 駐車設備			
方式	自走式自動車庫		
駐車台数	1階：20台 R階：22台 平層：8台 合計：50台		
庫容スペース	幅 2.5 m × 長さ 5.0 m以上 × 高さ 2.1 m以上		
庫容幅	幅 5.4 m以上		
適用車種	積層を含む積層庫 1階地盤面：2.5t以下 構造床部分：2.0t以下 小型自動車、普通自動車		
ライトグレア	網製サンドイッチパネル 日成FP-25（準不燃材）、縦型手摺格子		
転落防止柵	R階 車路突き当たり部に 衝撃荷重 147kN に耐えられる転落防止柵を設置		
止 め	コンクリートブロック		
ライン	巾150 mm（色：）		
傾斜路	鉄骨造（塗装仕上）幅 5.40 m 勾配 17%以下		
階 段	鉄骨造（塗装仕上）1基 有効幅 900		
9. 設備工事			
電気設備	蛍光灯 1×40W（防雨防湿型） 7ヶ所 水銀灯 250W（ボール式） 2ヶ所		
消火設備	第3種移動式粉末消火設備 6ヶ所 10型消火器（ABC粉末） 6ヶ所 赤色非常灯 6ヶ所		
その他	高さ制限標識、重量制限標識、速度制限標識、etc		
自動火災報知器	感知知式		

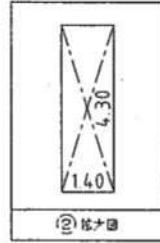

各面積算定 (m <sup>2</sup> )		
1	4.70 × 5.30	24.91
2	1.40 × 4.30	6.02
3	18.80 × 24.70	464.36

駐車場積層面積算定 (m <sup>2</sup> )	
積層面積 (1+2+3)	495.29

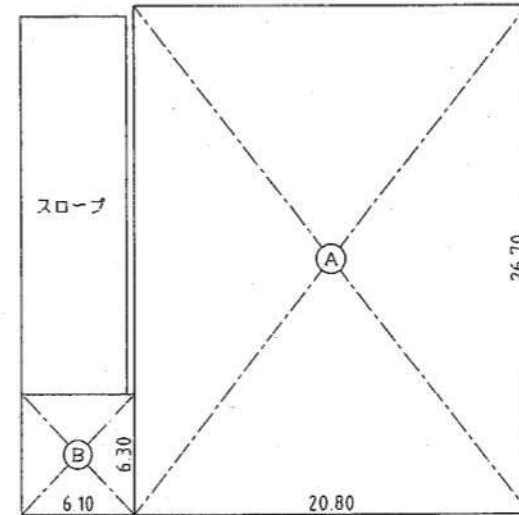

各面積算定 (m <sup>2</sup> )		
A	20.80 × 26.70	555.36
B	6.10 × 6.30	38.43

駐車場積延べ面積算定 (m <sup>2</sup> )	
延べ面積 (A+B)	593.79

改訂	変更年月日	変更内容	変更者

日成ビルド工業株式会社建築設計事務所  
一級建築事務所 石川県知事登録 第1210号  
一級建築士 第150126号 笠嶋 典一

**日成ビルド工業株式会社**  
パーキング

標準図書  
物件図書 S2900-06006-BKN1000



検印承認  
(年月日)

形式 日成スカイ・パーク NC-1型

工事名 白山蒲行倉自走式駐車場

図面名 仕様書・求積図

縮尺 N.S | 年月日 | '06.10.

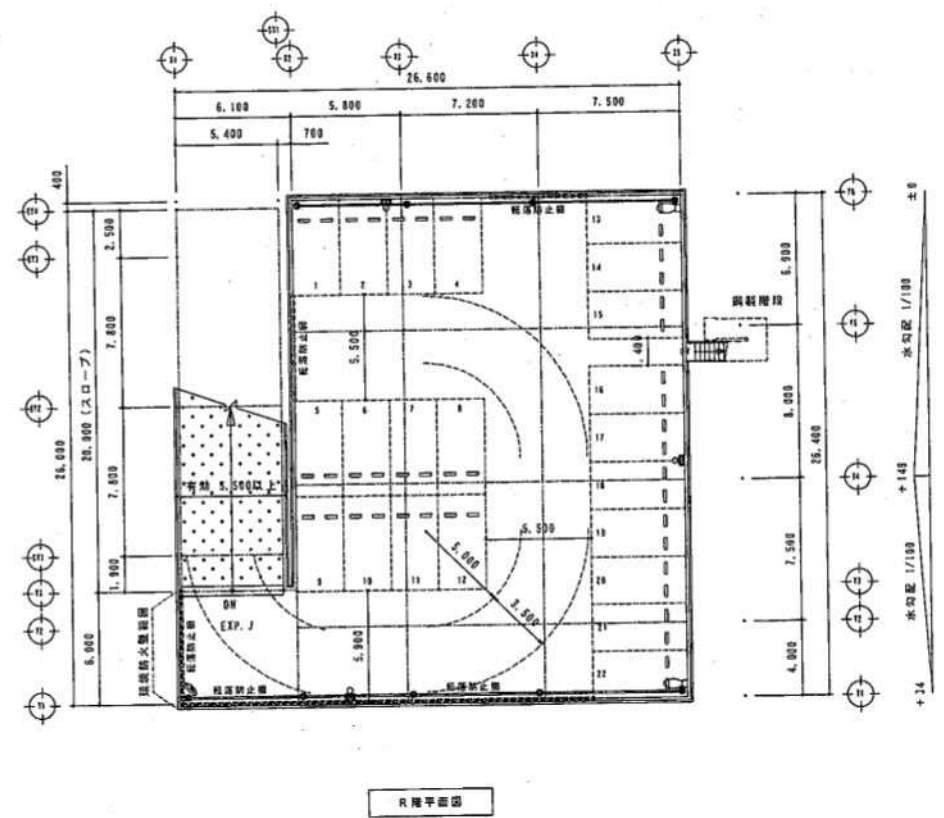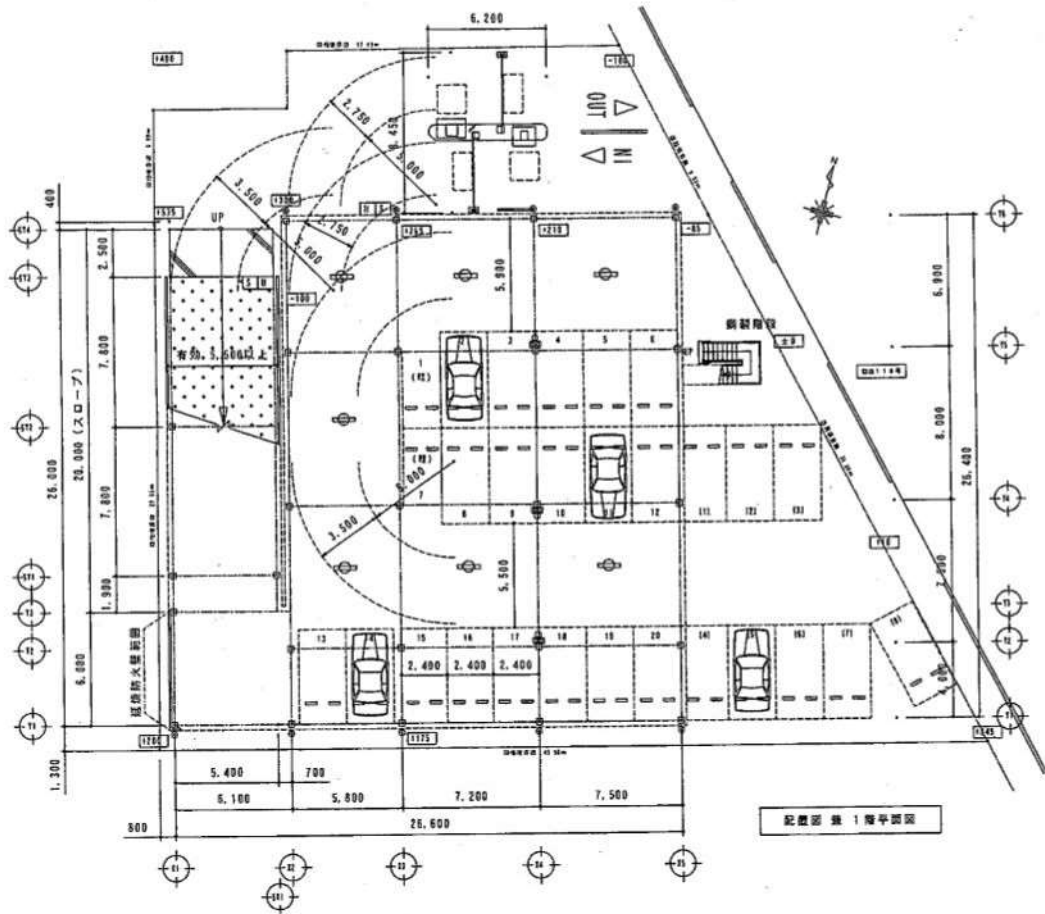


- 【凡例】
- : 高さ制限標識 (高さ制限 2.1m以下)
  - : 重量制限標識 (車両総重量 2.0t以下)
  - : 速度制限標識 (速度制限 8.0km/h以下)
  - : 車止め (コンクリートブロック)
  - ☉ : 蛍光灯 (1×40形 防雨防湿型)
  - ☉ : 第3種移動式粉末消火設備
  - ☉ : ABC粉水消火栓
  - ☉ : カメラ (φ600)
  - ☉ : 水銀灯 (250W ボール式)
  - : 緑旗 (VP等又はVU等φ100)
  - : ルーフドレン
  - : 排水溝 (1-60×30×2.3)
  - : 公用車用

収容台数	
	合計
1 F	20台
R F	22台
平置き	8台
合計	50台


- 補記なき限り下記とする
1. 設置寸法: (普通車) 2500×5000  
(軽自動車) 2000×4000
  2. 鉄骨部材は全て 塗装仕上げとする
  3. 自動火災報知設備設置
  4. □: 境況等 (設計図 = ⅡⅡ) とする

※敷地形状、行政庁との折衝により計画内容が変更になることがあります。


改訂	変更年月日	変更内容	変更	日成ビルド工業株式会社建築設計事務所 一級建築師事務所 石川興知 代表 第1210号 一般建築士 第150126号 五嶋 昇一 <b>日成ビルド工業株式会社</b> パーキング	標準図書	形式	日成スカイ・パーク NC-1型
					物件図書	S2900-05006-BKN11020	工事名
					検印	図面名	配設図 兼 平面図
					(年月日)	縮尺	1/200 年月日 '06.10

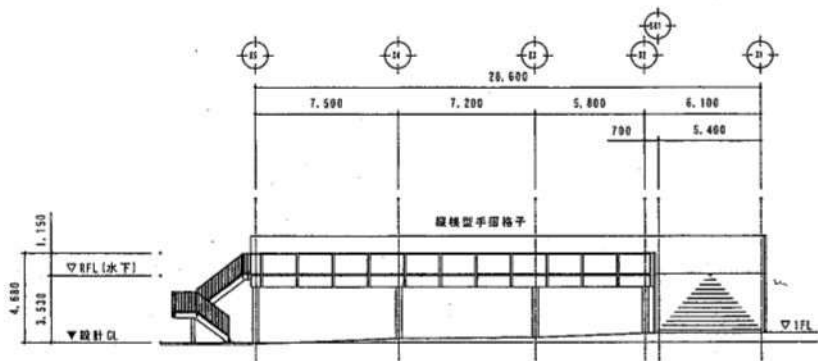


北側立面図

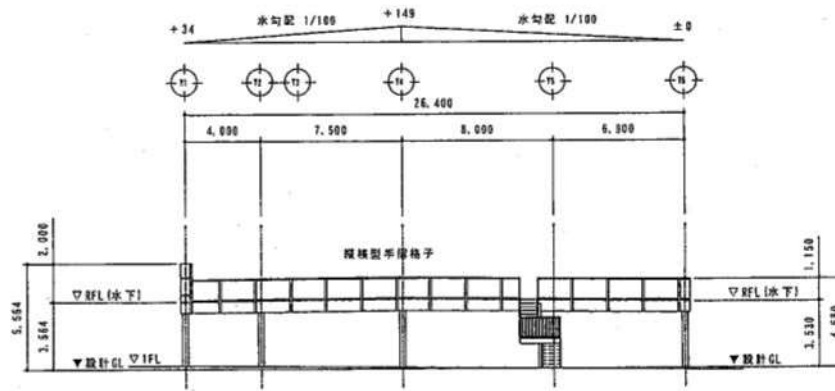

東側立面図

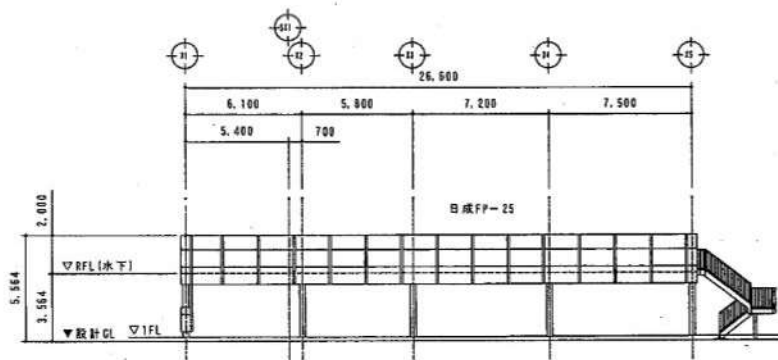

西側立面図

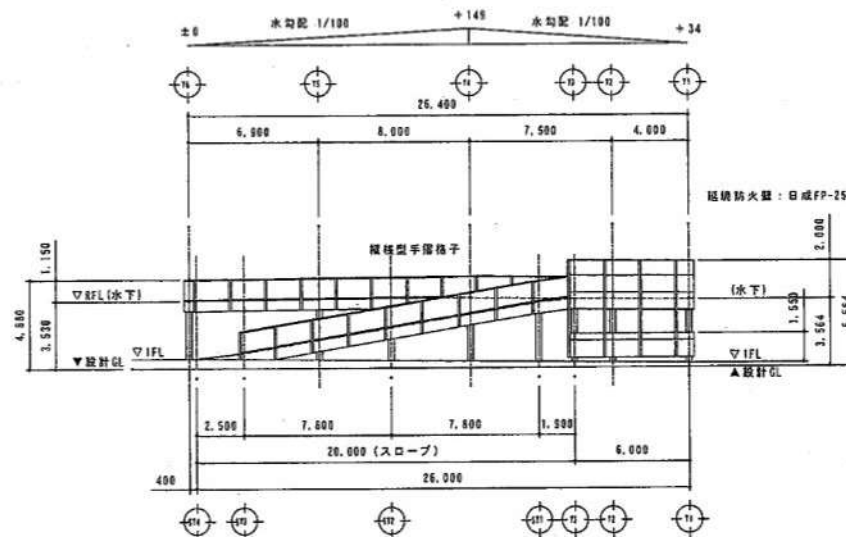

南側立面図

●	●	●	●
●	●	●	●
●	●	●	●
●	●	●	●



日成ビルド工業株式会社建築設計事務所  
 一般建築事務所 石川県加賀市 第1210号  
 一級建築士 第150126号 資格 第一

日成ビルド工業株式会社

標準図書	
物件図書	S2900-06006-BKN11030
検印	●
(年月日)	



形式	日成スカイパーク NC-1型
工事名	白山浦庁舎自走式駐車場
図面名	立面図
縮尺	1/200 年月日 '06.10.

仕 様	
床仕様	R階床：コンクリート山上80（遮断材没入） 異型鉄筋：D16-@200（大梁上補強筋L=1000） 合成スラブ：47'6"（212）：t=1.6、h=56
フェンス仕様	外側面：鋼製サンドイッチパネル FP-25（遮断材） 縦型手摺格子（φ13-@110） スロープ内側面：縦型手摺格子（φ13-@110）

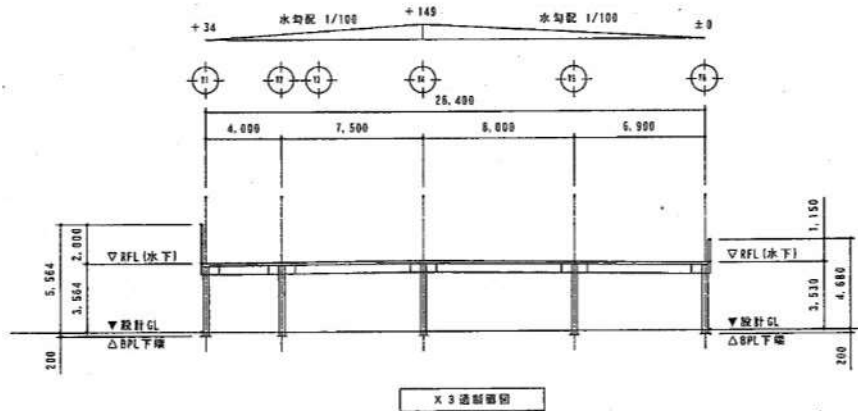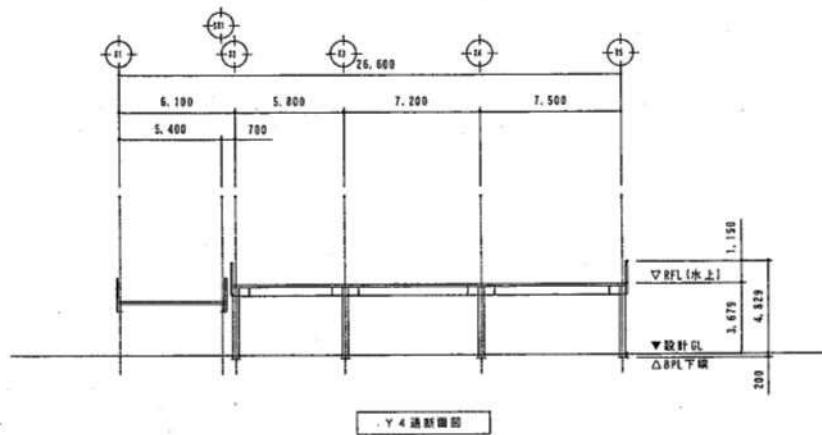


改訂	変更年月日	変更内容	変更	日成ビルド工業株式会社建築設計事務所 一級建築事務所 石川県知事登録 第1210号 一級建築士 第150126号 近嶋 昇一 <b>日成ビルド工業株式会社</b> パーキング	標準図書	形式	日成スカイ・パーク NC-1型
					物件図書 S2900-06006-BKN11040	工事名	白山浦庁舎自走式駐車場
					検印 (年月日)	図書名	断面図
						縮尺	1/200 年月日 '06.10.



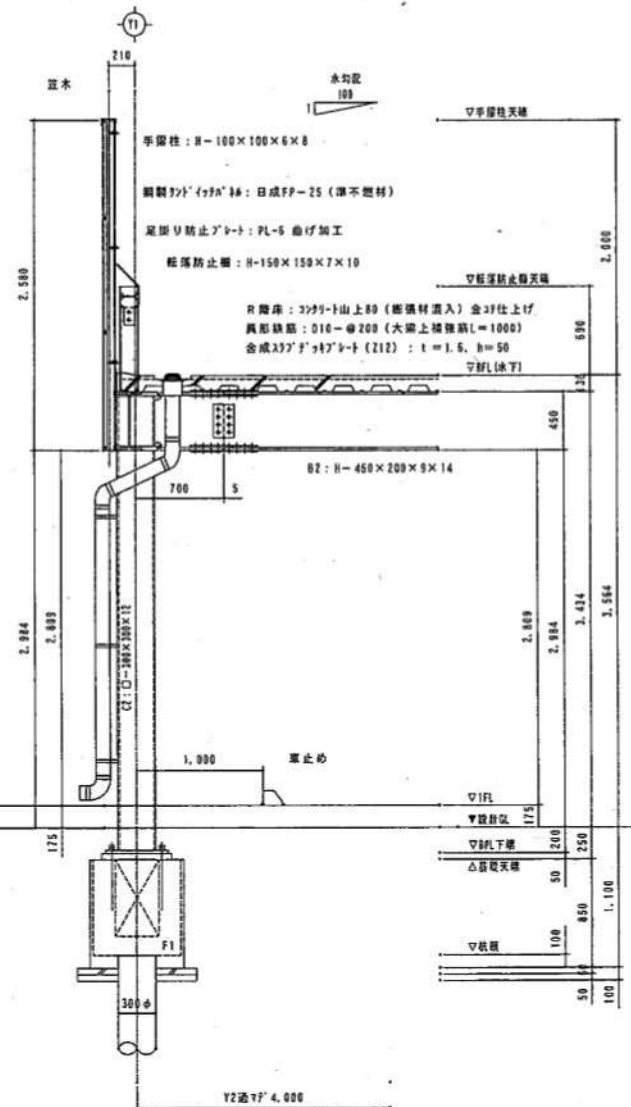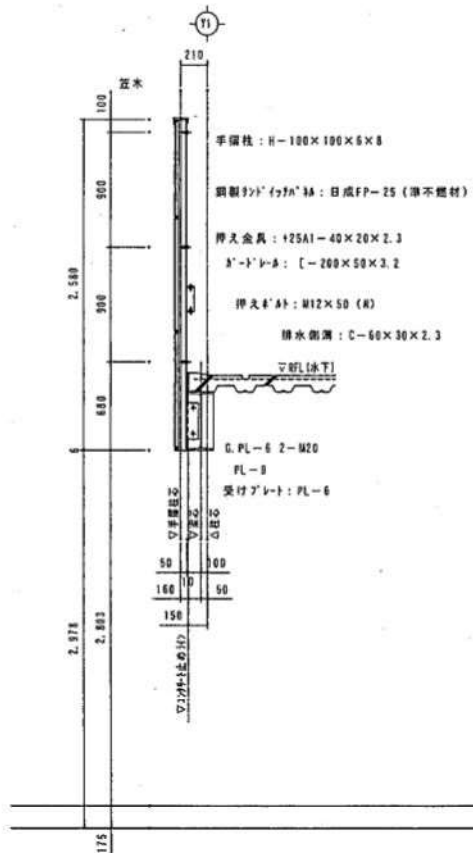

X3 通矩計図

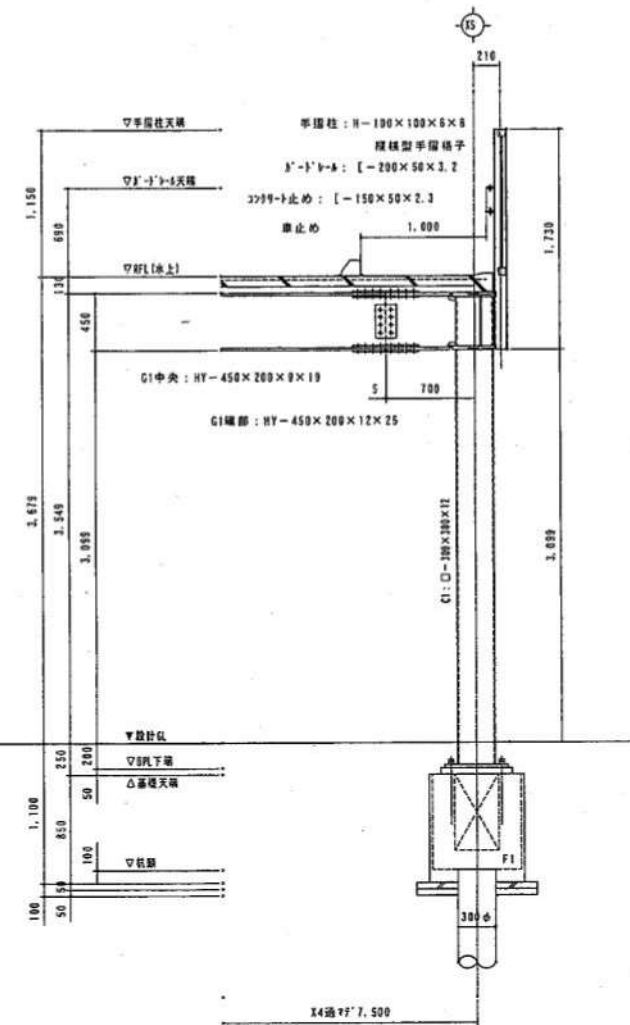


Y4 通矩計図


日成ビルド工業株式会社建築設計事務所  
 一級建築事務所 石川県知事登録 第1210号  
 一級建築士 第150126号 在籍 表一  
**日成ビルド工業株式会社**  
 日成ビルド

標準図書	
物件図書	S2900-06006-BKN11050
換印	
(年月日)	

形式	日成スカイ・パーク NC-1型
工事名	白山浦庁舎自走式駐車場
図面名	矩計図
縮尺	1/30 年月日 '06.10.

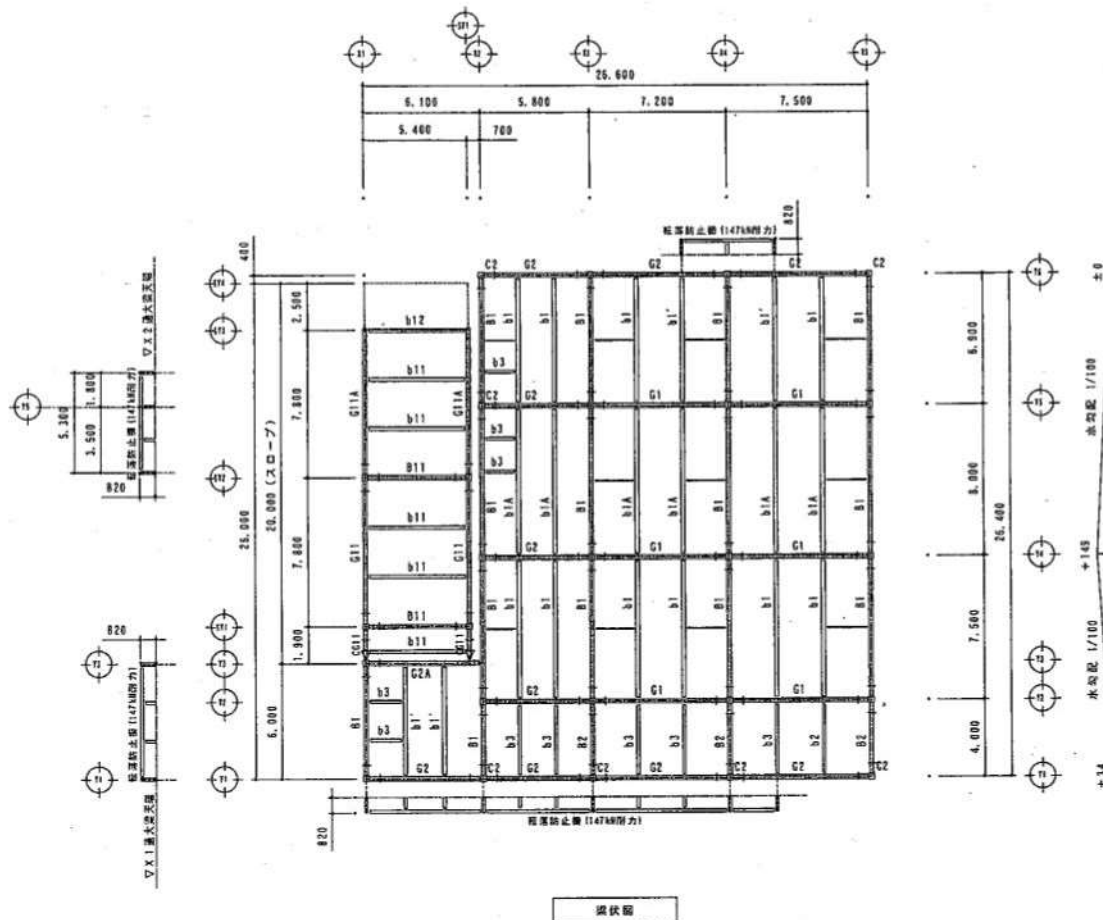

梁伏図

用途	目	番号	メンバー	材質	JIS種
柱	1層	C1 (標準)	D-300X300X12	S100400	—
		C2 (標準)	C-300X300X12	S100400	—
大梁	1層	G1 (標準)	標準 HY-450X200X12X25 中央 HY-450X200X12	S5400	J1
		G2 (標準)	H-450X200X9X14	S5400	J1
		G2A (標準)	H-450X200X9X14	S5400	J1・J1B
		B1 (標準)	H-450X200X9X14	S5400	J1
		B2 (標準)	H-450X200X9X14	S5400	J1
		B3 (標準)	H-450X200X9X14	S5400	J1

用途	目	番号	メンバー	材質	JIS種
小梁	1層	b1 (標準)	H-400X200X6X12	S5400	P12
		b1' (標準)	H-400X200X6X12	S5400	P12
		b1A (標準)	H-440X190X6X12	S5400	P14
		b2 (標準)	H-250X150X6X9	S5400	P16
		b3 (標準)	H-300X150X6.5X9	S5400	P16
		T (標準)	[-100X50X5X7.5	S5400	P17
		b3' (標準)	H-300X150X6.5X9	S5400	P16



用途	目	番号	メンバー	材質	JIS種
柱	1層	C11 (2D-F)	D-250X250X5	S100400	—
		G11 (2D-F)	H-400X200X6X12	S5400	J1
		G11A (2D-F)	H-400X200X6X12	S5400	J1
		CG11 (2D-F)	H-400X200X6X12	S5400	J1・J1B
		B11 (2D-F)	H-400X200X6X12	S5400	J1
小梁	1層	b11 (2D-F)	H-350X175X7X11	S5400	P19
		b11' (2D-F)	H-300X150X6.5X9	S5400	P19B

標準耐力壁	H-150X150X7X10	S5400
-------	----------------	-------

- ※ 鉄骨部材はすべて塗装仕上とする
- ※ スロープ ▲ 部は ルーズホールジョイント を示す
- ※ 特記なき大梁継手位置は柱芯より 700 とする
- ※ 特記なき柱は 本体：C1 スロープ：C11 とする
- ※ 特記なき小梁は T梁 とする

改訂	変更年月日	変更内容	変更	日成ビルド工業株式会社建築設計事務所 一級建築士事務所 石川県知事登録 第1210号 一級建築士 第150126号 笠嶋 昇一 <b>日成ビルド工業株式会社</b> パーキング	標準図書	物件図書	S2900-06006-BKN1K020	検査	承認	形式 日成スカイ・パーク NC-1型 工事名 白山浦庁舎自走式駐車場 図面名 梁伏図 縮尺 1/200 年月日 '06・10・
----	-------	------	----	--	------	------	----------------------	----	----	--

※ 特記なき柱は 本体：C1 スロープ：C11 とする

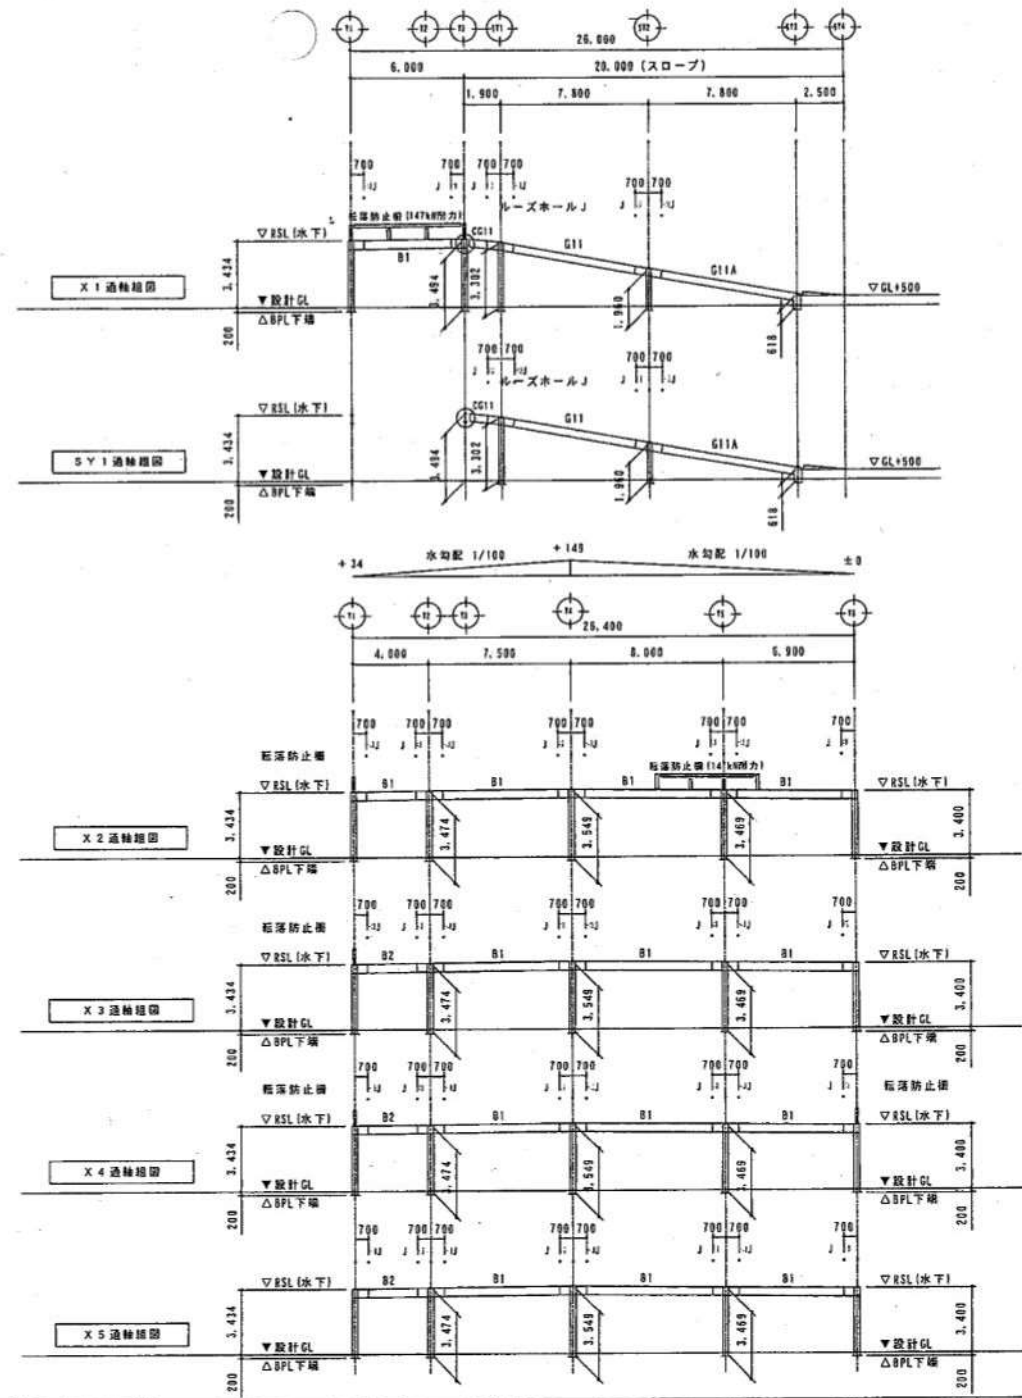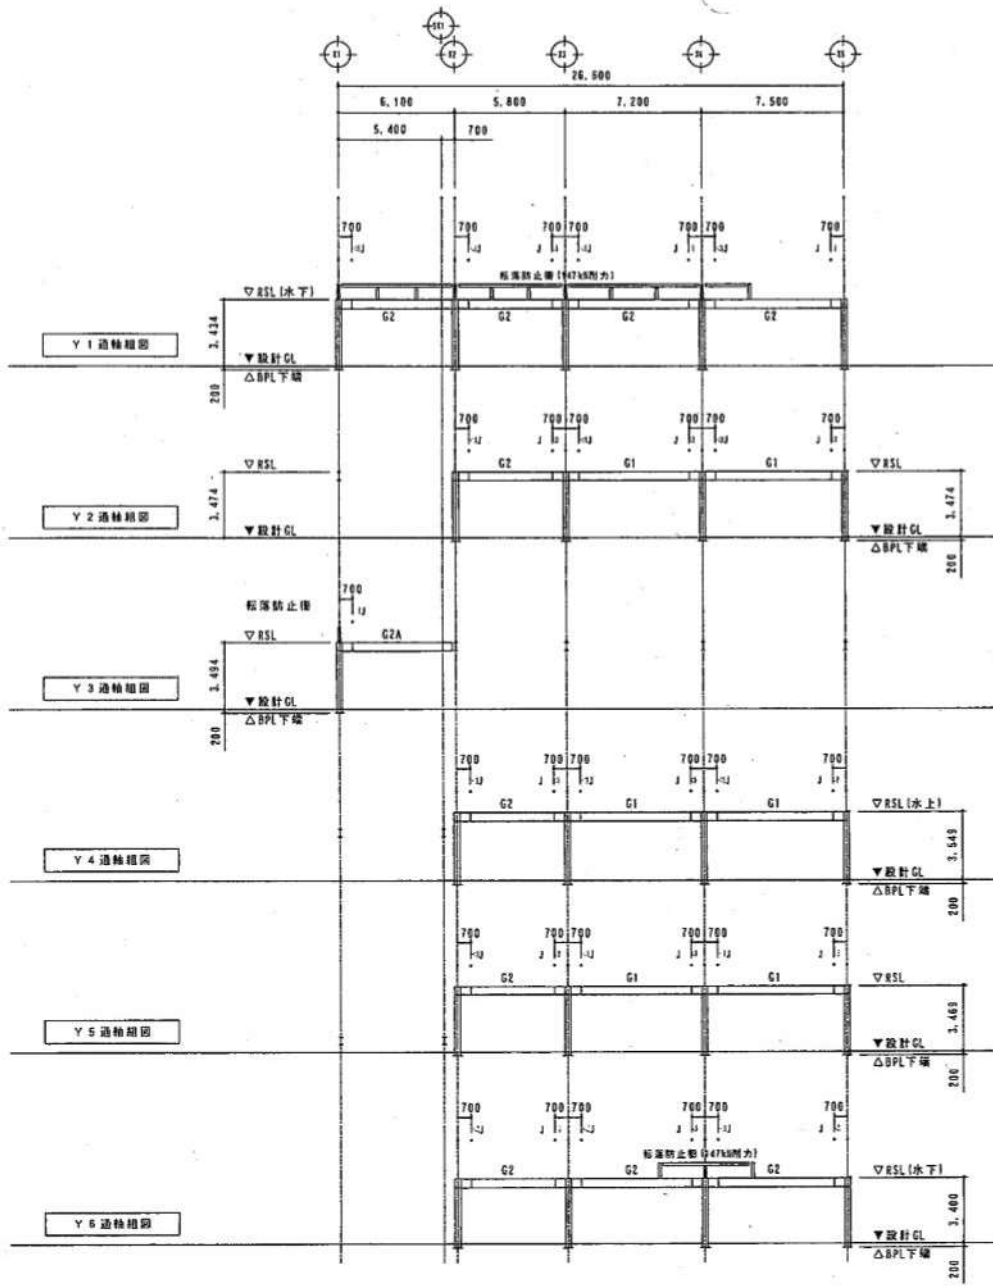

●	●	●	●
●	●	●	●
●	●	●	●
●	●	●	●




日成ビルド工業株式会社建築設計事務所  
 一級建築事務所 石川県知事登録 第1210号  
 一級建築士 第150126号 佐嶋 真一

**日成ビルド工業株式会社**




標準図書  
 物件図書 S2900-06006-BKN1K010  
 後印 承認  
 (年月日)

形式	日成スカイパーク NC-1型
工事名	白山浦庁倉自走式駐車場
図面名	軸組図

剛接合リスト S=1/20

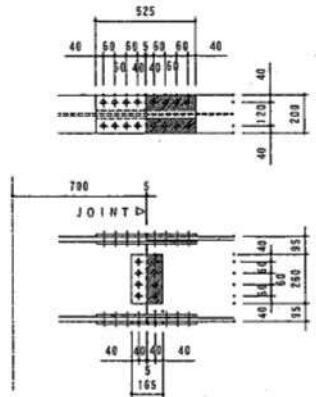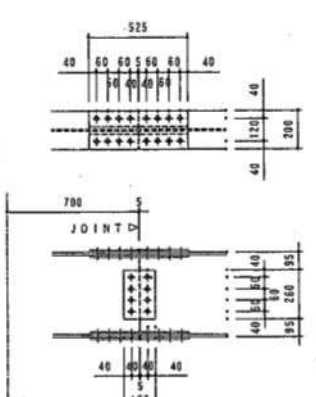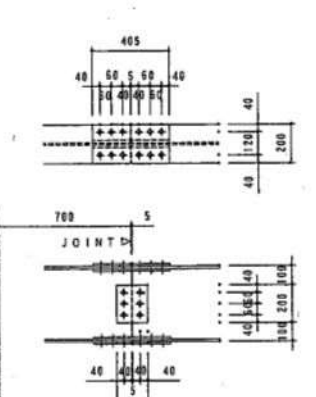
部 号	J 1	J 2	J 3	
部 材	端 部 HY-450・200・12・25 中 央 HY-450・200・9・19	H-450・200・9・14	H-400・200・8・13	
詳 図				
フランジ	SPL	1PL-12・200・525	1PL-12・200・525	1PL-12・200・405
	HTB	2PL-12・80・525	2PL-12・80・525	2PL-12・80・405
ウェブ	SPL	2PL-9・165・260	2PL-9・165・260	2PL-9・165・200
	HTB	4-M22	4-M22	3-M22

柱脚リスト S=1/10

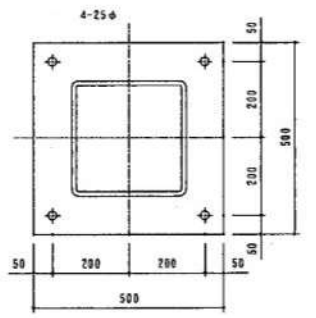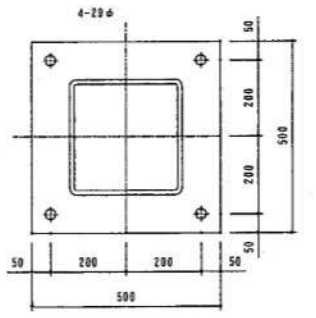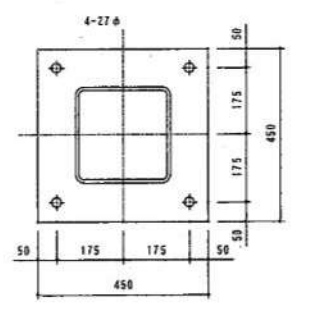部 号	C1 (本体)	C2 (本体)	C11 (スロープ)
部 材	□-300・300・12	□-300・300・12	□-250・250・9
詳 図			
B. PL用	B. PL-25・500・500 (SS400)	B. PL-25・500・500 (SS400)	B. PL-25・450・450 (SS400)
HTB	A. BOLT 4-M20 (SNR400B/L=400)	A. BOLT 4-M24 (SNR400B/L=480)	A. BOLT 4-M22 (SNR400B/L=440)
定規板	PL-12X60X60	PL-16X75X75	PL-12X70X70


改訂	変更年月日	変更内容	変更	日成ビルド工業株式会社建築設計事務所 一級建築事務所 石川県知事登録 第1210号 一級建築士 第150126号 立崎 昇一 <b>日成ビルド工業株式会社</b> パーキング	標準図書 物件図書 S2900-06006-BKN1K030 校印 (年月日)	形 式 日成スカイ・パーク NC-1型 工事名 白山浦庁舎自走式駐車場 図面名 仕口・BPL詳細図(1) 縮 尺 1/20, 1/10 年月日 '06.10.
----	-------	------	----	---	--	--



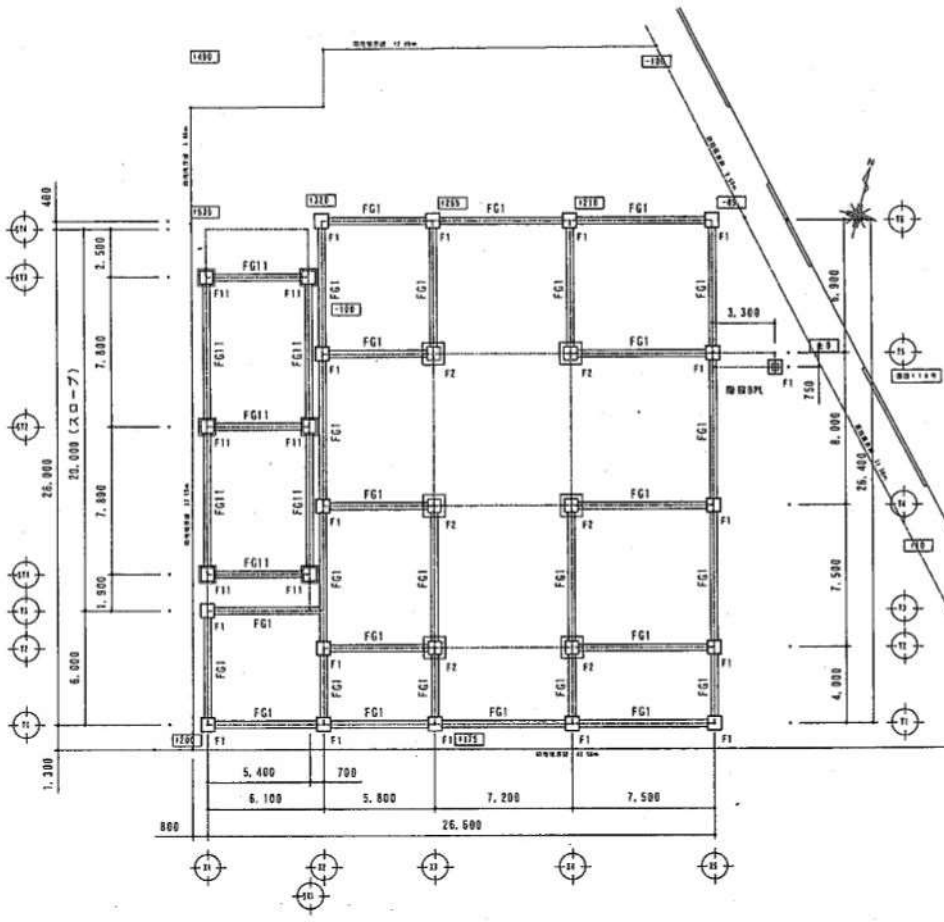

基礎状況図

- 特記なき限り下記とする
- ・ 本体・スロープ基礎天端レベル：GL-250
  - ・ 本体・スロープ地中壁天端レベル：GL-250
  - ・ 設計GL = 〇〇とする

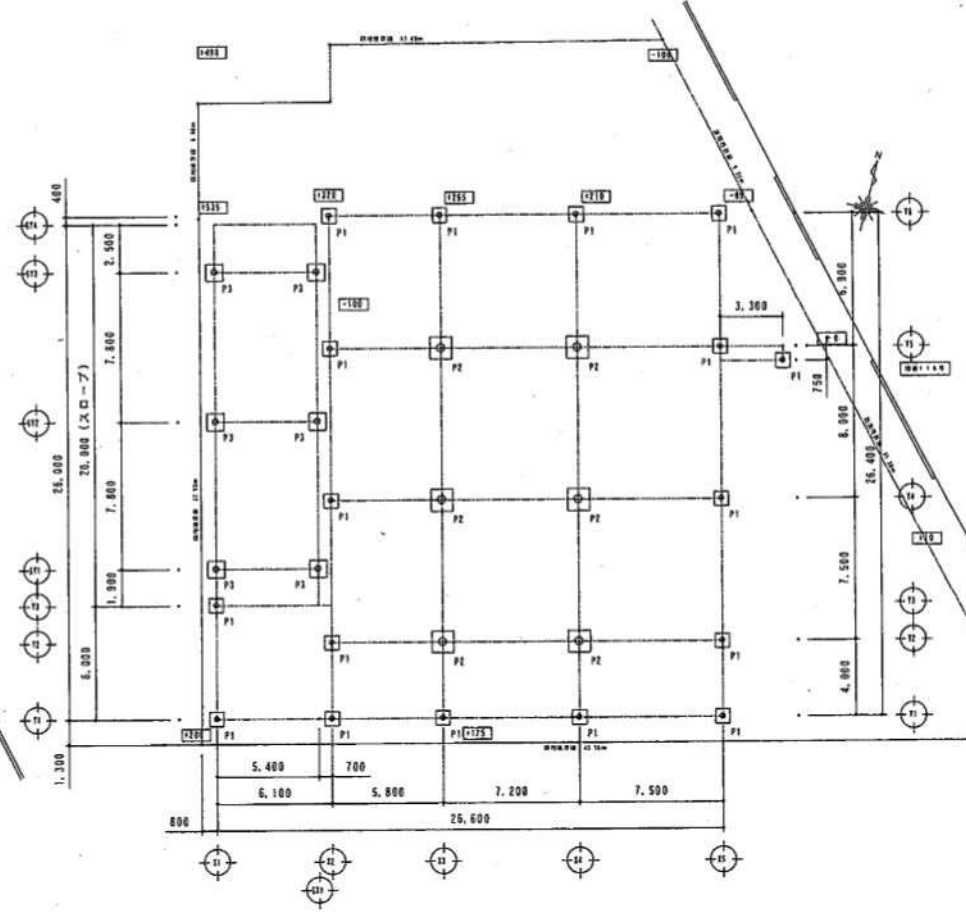


杭状況図


- 特記なき限り下記とする
- ・ 杭工法：ROD工法 タイプII (杭頭面固定使用)
  - ・ 杭頭レベル：GL-1000
  - ・ 杭先端レベル：GL-22000

符号	上杭	下杭	本数
P1 (300φ)	PHC C種 (10.0m)	PHC A種 (11.0m)	17本
P2 (450φ)	PHC B種 (10.0m)	PHC A種 (11.0m)	6本
P3 (350φ)	PHC B種 (10.0m)	PHC A種 (11.0m)	6本


改訂	変更年月日	変更内容	変更	日成ビルド工業株式会社建築設計事務所 一級建築事務所 石川県知事登録 第1210号 一級建築士 第150126号 笠嶋 昇一	標準図書 物件図書 S2900-06006-BKN1U010	形式 日成スカイ・パーク NC-1型 工事名 白山浦庁舎自走式駐車場 図面名 基礎・杭状況図 縮尺 1/200 年月日 '06.10
				日成ビルド工業株式会社 パーキング	検印 (年月日)	承認 

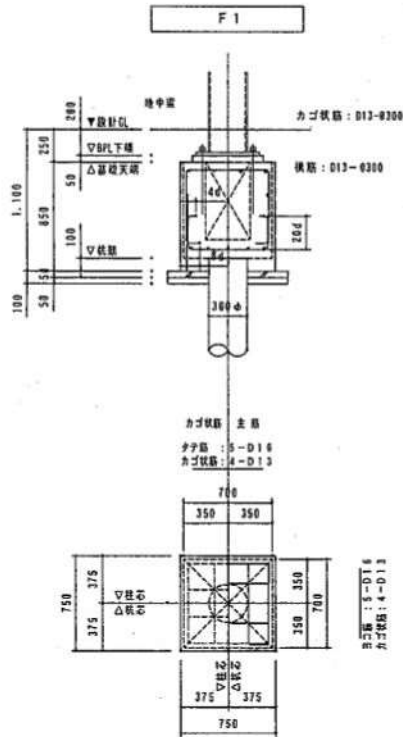

記号	F1
L1×L2×D	750×750×850
寸法	5-D16
ヨコ筋	5-D16
鉄	P1
鉄径	300φ
鉄長	L=21.0m
鉄耐力	LRa=300kg/本

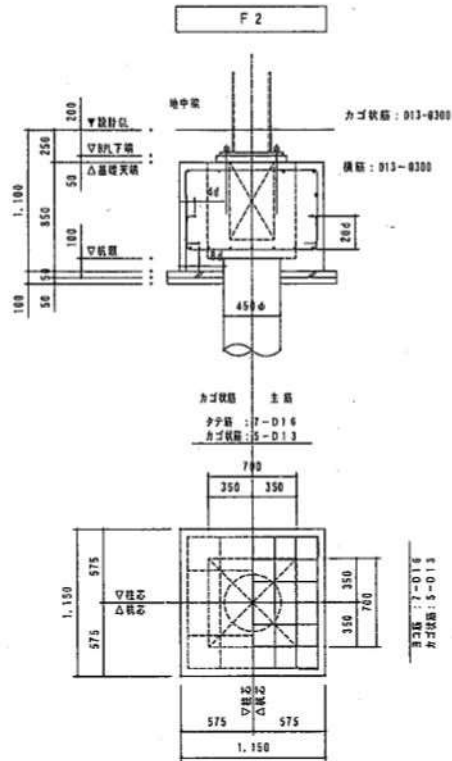

記号	F2
L1×L2×D	1150×1150×850
寸法	7-D16
ヨコ筋	7-D16
鉄	P2
鉄径	450φ
鉄長	L=21.0m
鉄耐力	LRa=500kg/本

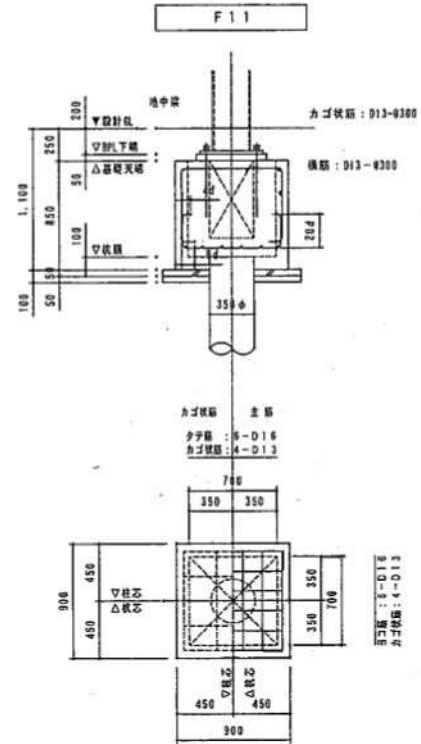

記号	F11
L1×L2×D	900×900×850
寸法	6-D16
ヨコ筋	6-D16
鉄	P3
鉄径	350φ
鉄長	L=21.0m
鉄耐力	LRa=380kg/本

コンクリート設計基準強度: Fc21N/mm<sup>2</sup>  
鉄筋: D10~D16 S0295A  
D18~D25 S0345

日成ビルド工業株式会社建築設計事務所  
一級建築事務所 石川県知事登録 第1210号  
一級建築士 第150126号 笠嶋 昇一

日成ビルド工業株式会社

標準図書  
物件図書 S2900-06006-BKN1U020  
検印  
(年月日)

形式 日成スカイ・パーク NC-1型  
工事名 白山清浄会自走式駐車場  
図面名 基礎リスト(1)  
縮尺 1/30 年月日 '08.10.




地中梁リスト

打号	FG1-FG11	
位置	端部	中央
断面		
BXD	350x600	
上筋筋	4-D19	3-D19
下筋筋	4-D19	3-D19
引鉄	2D13-φ200	
覆筋	2-D10	
巾止め筋	D10-φ1000	


柱型リスト

断面	本棟・スロープ
BXD	700x700
主筋	12-D22
HOOP筋	D10-φ100


杭頭接合詳細図

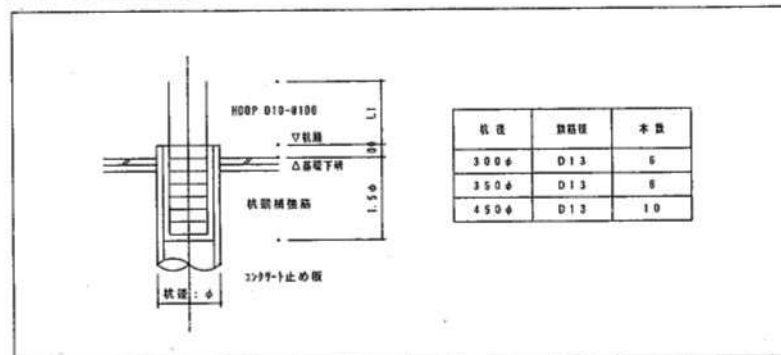


スロープ下端

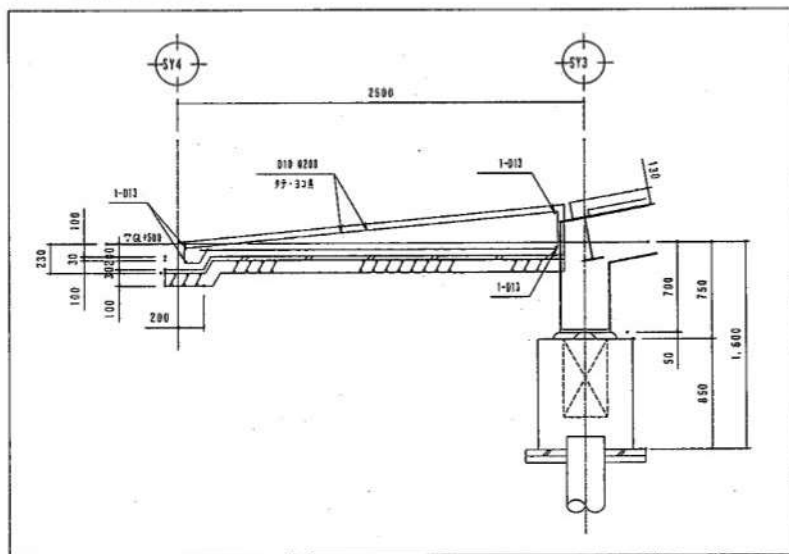


改訂	変更年月日	変更内容	変更	日成ビルド工業株式会社建築設計事務所 一級建築師事務所 石川県知事登録 第1210号 一級建築士 第150126号 笠嶋 昇一 <b>日成ビルド工業株式会社</b> パーキング	標準図書 物件図書 S2900-06006-BKN1U021 検印 (年月日)	形式 日成スカイ・パーク NC-1型 工事名 白山涌庁舎自走式駐車場 図面名 基礎リスト(2) 縮尺 1/30 年月日 '06.10.
----	-------	------	----	--	--	--

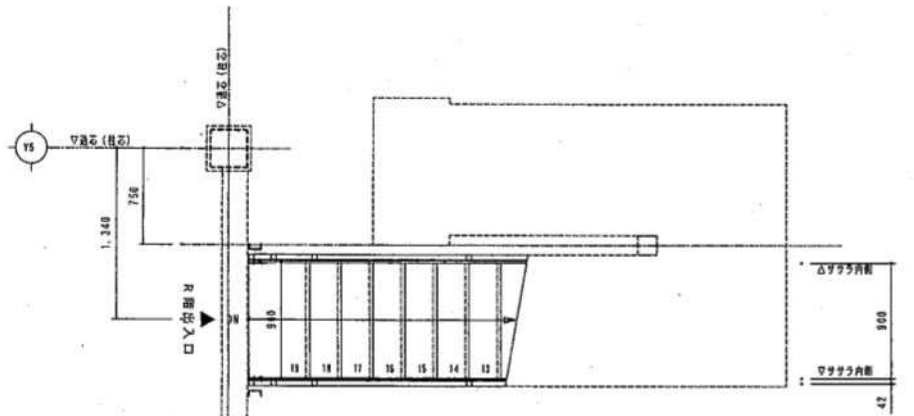


階段R階平面図

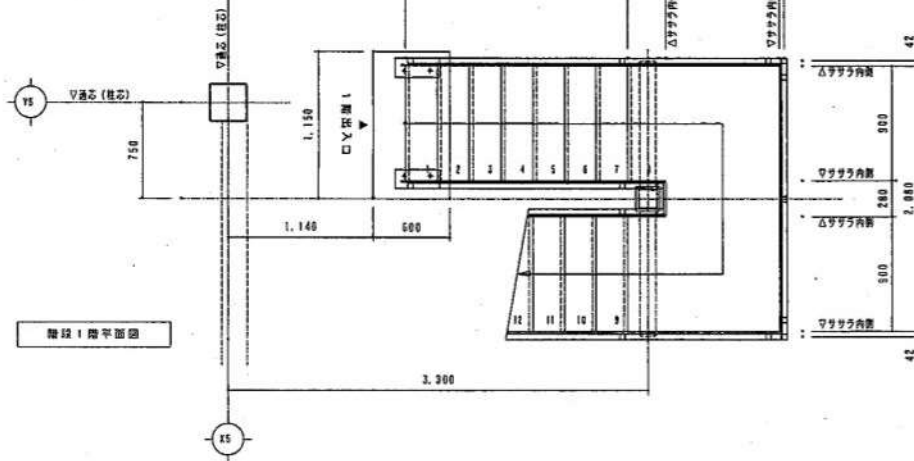


階段1階平面図

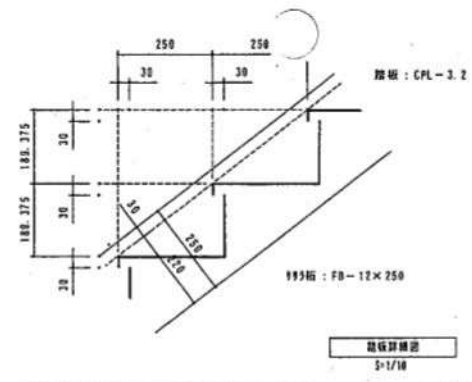


階段詳細図  
5/1/10

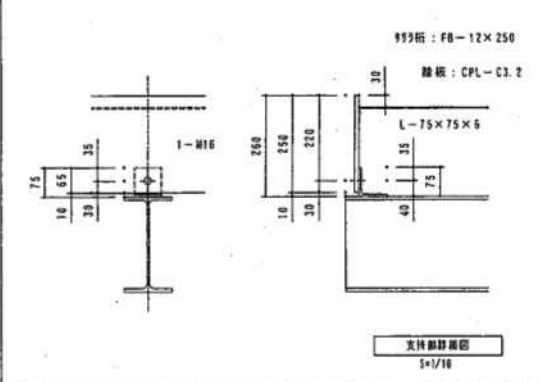

支持部詳細図  
5/1/10

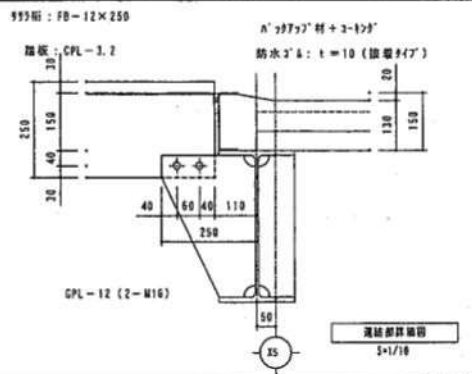


連結部詳細図  
5/1/10

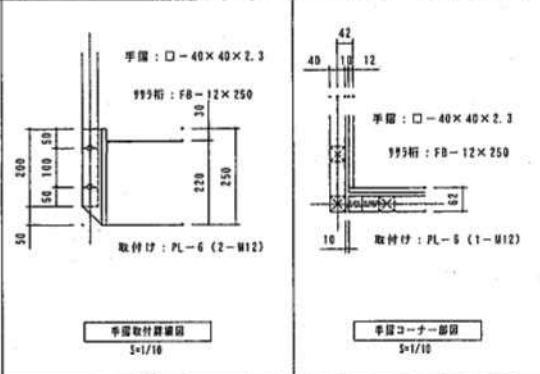


手摺部詳細図  
5/1/10

手摺コーナー部  
5/1/10

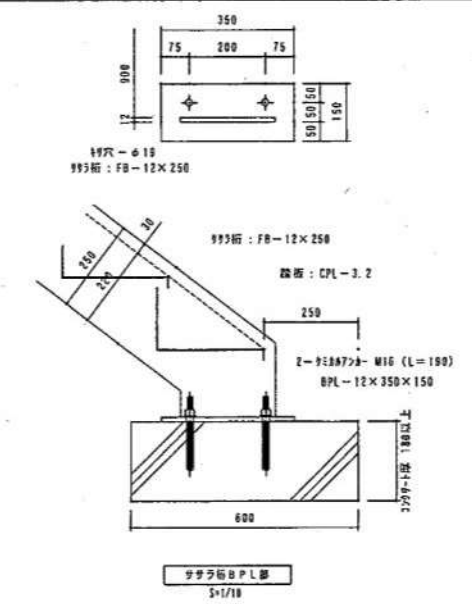

ササリ桁BPL部  
5/1/10

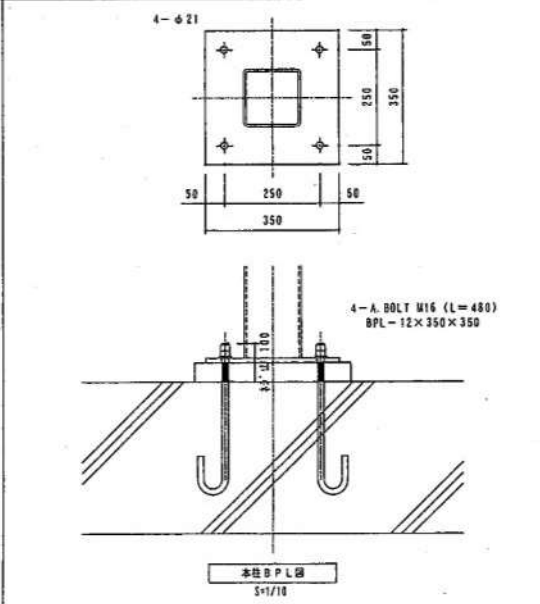

本柱BPL部  
5/1/10

日成ビルド工業株式会社建築設計事務所  
一級建築事務所 石川県知事登録 第1210号  
一級建築士 第150126号 佐嶋 昇一  
**日成ビルド工業株式会社**

標準図書  
物件図書 S2900-06006-8KN11070  
検印  
(年月日)


形式 日成スカイパーク NC-1型  
工事名 白山通庁舎自走式駐車場  
図面名 階段詳細図(平面図)






凡 例		
記号	名 称	記 号
☒	突 債 機	P型 2 線 5 節録
☒	複 合 盤	P型 線火 L防 L
☒	表 示 器	
○	突 債 機	P型 2 線
○	表 示 灯	AC30V
○	電 線 路	DC24V150φ
☒	機 器 収 納 箱	☒☒ 収容
☒	機 器 収 納 箱	☒☒ 収容防滴型
☒	定温式スポット型感知器	2線
☒	定温式スポット型感知器	特種
☒	定温式スポット型感知器	特種防水型
☒	定温式スポット型感知器	1線
☒	定温式スポット型感知器	1線防水型
☒	光電式スポット型感知器	2線
☒	光電式スポット型感知器	埋込型
☒	光電式スポット型感知器	点検ボックス付
☒	光電式スポット型感知器	3線
—	空 管	メッセンジャー付
☒	感 動 式 分 布 型 感 知 器	2線
☒	回 上 収 納 箱	
☒	消 火 栓 給 動 機 盤	
☒	統 一 機 器 箱	連絡試験機能付 A P 共
☒	中 継 器	
☒	非 常 放 送 アンプ	
☒	配 管 配 線	立上げ 引下げ
☒	警 戒 区 域 標 識 線	
☒	警 戒 区 域 標 識 号	
☒	防 排 煙 制 煙 盤	回線
☒	防 火 戸 自 動 閉 鎖 機 盤	DC24V
☒	電 子 プ ザ ー	
○	警 戒 区 域 標 識 号	


—//	AEO. 9-2C
—//	AEO. 9-4C
—//	HP1. 2-3C
立上げ、引下げは、配管関係の事。	

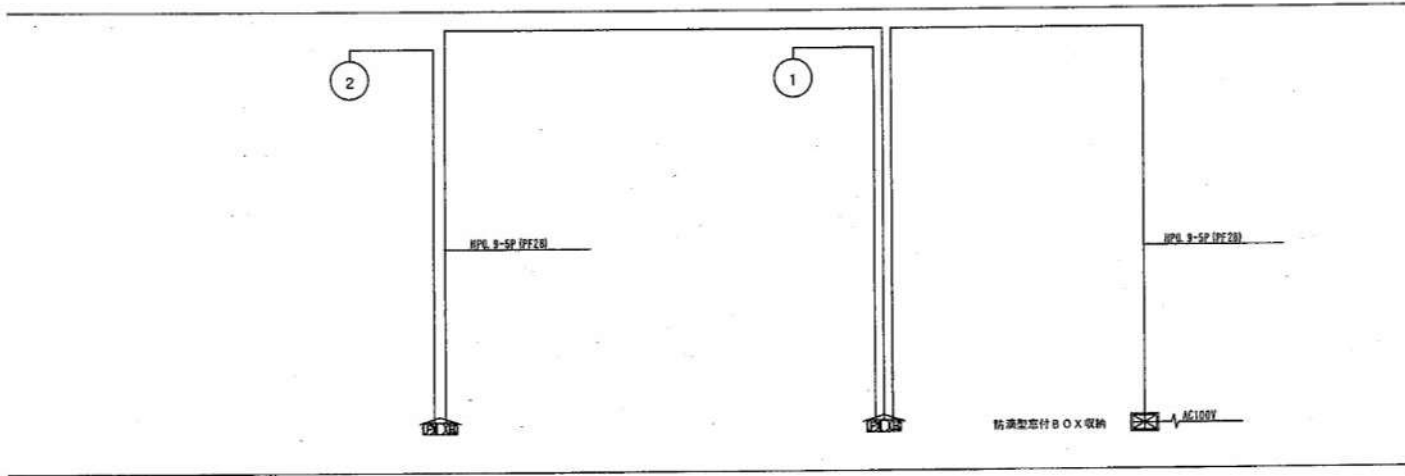

改訂	変更年月日	変更内容	変更者	日成ビルド工業株式会社建築設計事務所 一級建築事務所 石川県知事登録 第1210号 一級建築士 第150126号 荻原 昇一	確 認 番 号 S2900-06006-BKN11020	形 式 日成スカイ・パーク NC-1型
				日成ビルド工業株式会社 パーキング	検 印 年(月)日	工 事 名 白山浦庁舎自走式駐車場
				図 面 名 自動火災報知系統図	縮 尺 N-S	年 月 日 '06. 10 .13

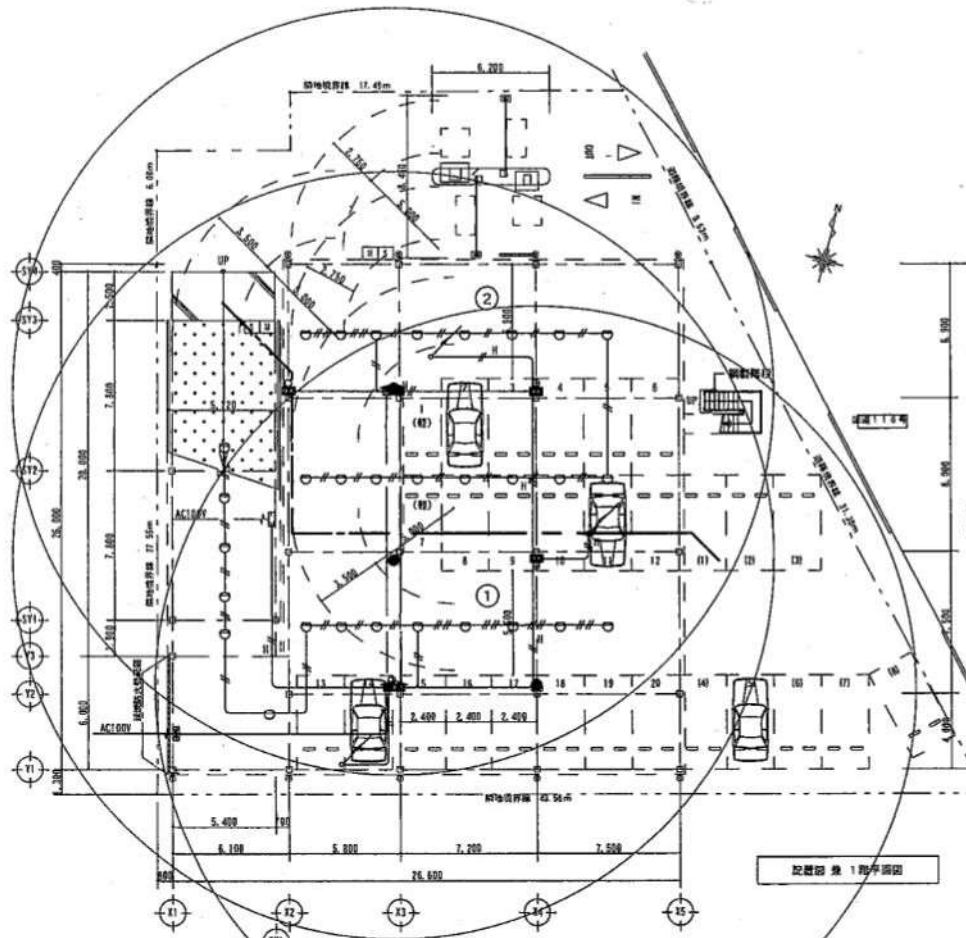

1階平面図

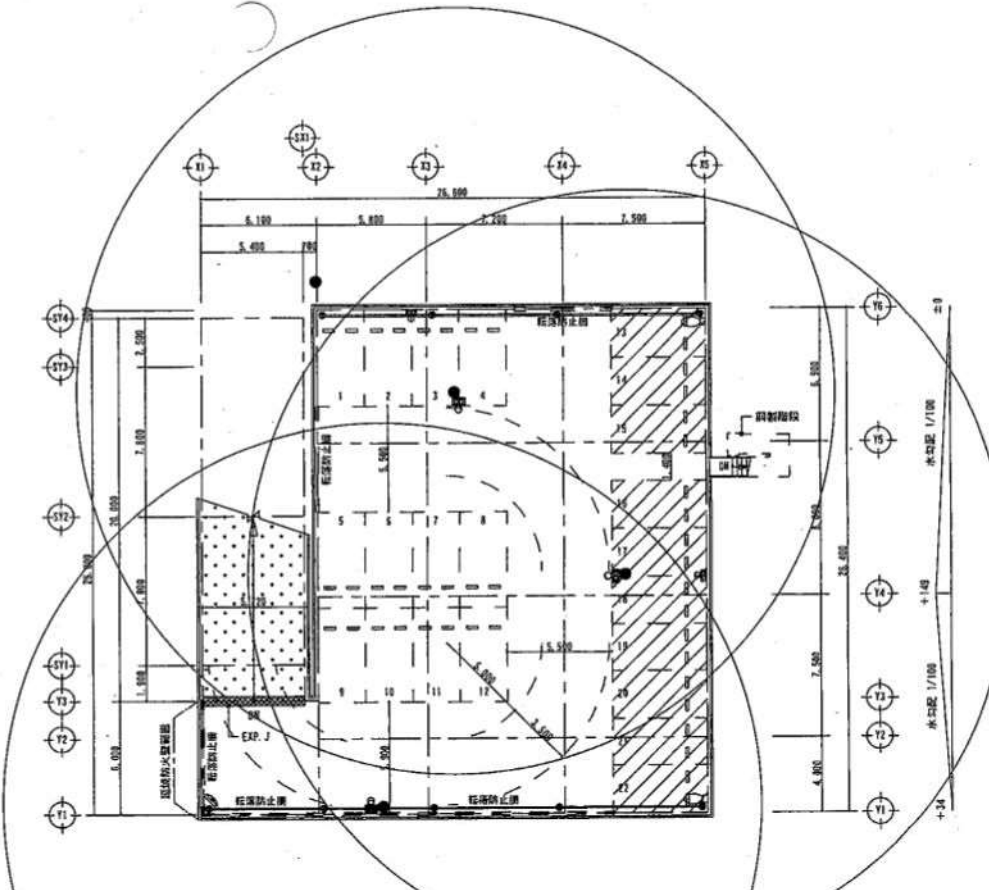

2階平面図

- < 凡 例 >
- : 高さ制限線 (高さ制限 2.1m以下)
  - : 重量制限線 (車両総重量 2.0t以下)
  - : 速度制限線 (速度制限 8.0km/h以下)
  - : 車止め (コンクリートブロック)
  - ☉ : 蛍光灯 (1×40W 防雨防湿型)
  - ☼ : 気圧移動式粉末消火設備
  - ☼ : ABC粉末消火機
  - : カーミラー (φ600)
  - : 水栓灯 (250W ポール式)
  - : 筒灯 (V形又はV形φ100)
  - : ルーフドレン
  - : 排水溝 (1-60×30×2.3)
  - /// : 公用車用


収容台数	
	合計
1 F	20台
2 F	22台
平置き	8台
合計	50台

- 特記なき限り下記とする
- 車庫寸法: (普通車) 2500×5000  
(軽自動車) 2000×4000
  - 鉄骨部材は全て 塗装仕上げとする
  - 自動火災報知設備設置


※敷地形状、行政庁との折衝により計画内容が変更になることがあります。

日成ビルド工業株式会社建築設計事務所 一級建築事務所 石川県知事登録 第1210号 一級建築士 第150126号 佐藤 昇一		標準図書 物件図書 S2900-06006-BKN11020 検印	形式 日成スカイ・パーク NC-1型 工事名 白山浦庁舎自走式駐車場 図面名 自動火災報知設備-1
--	--	---	---



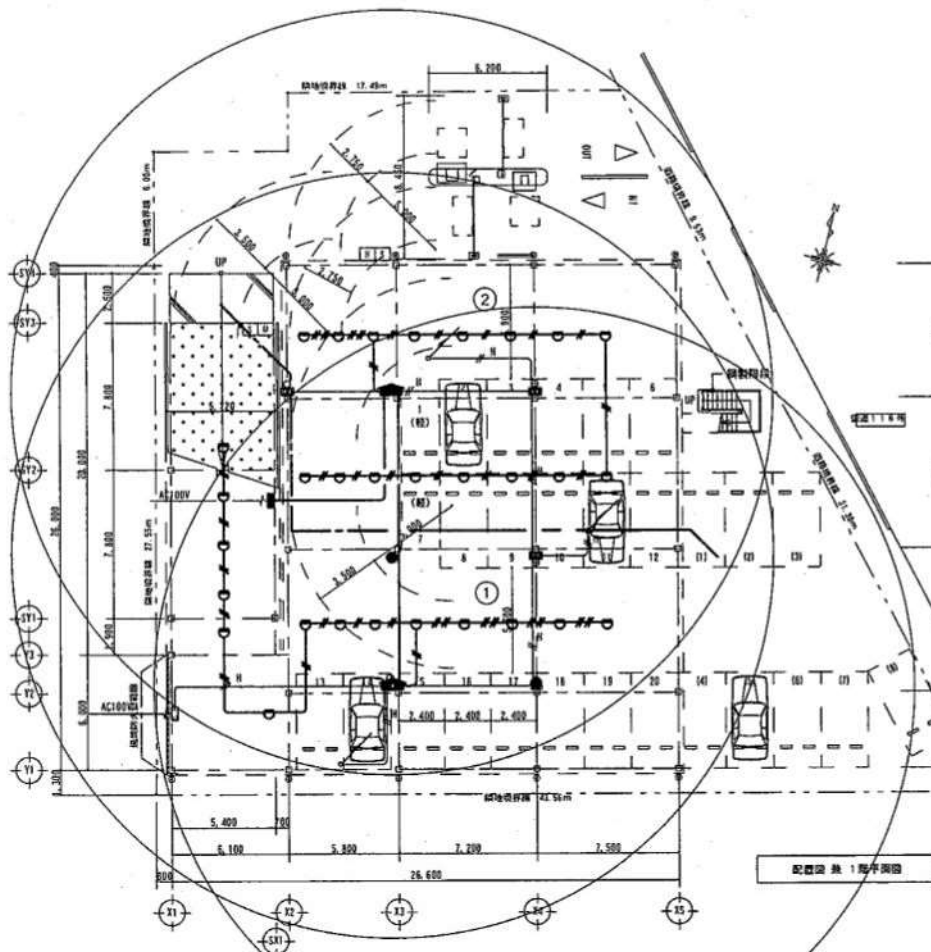

配置図 第1階平面図

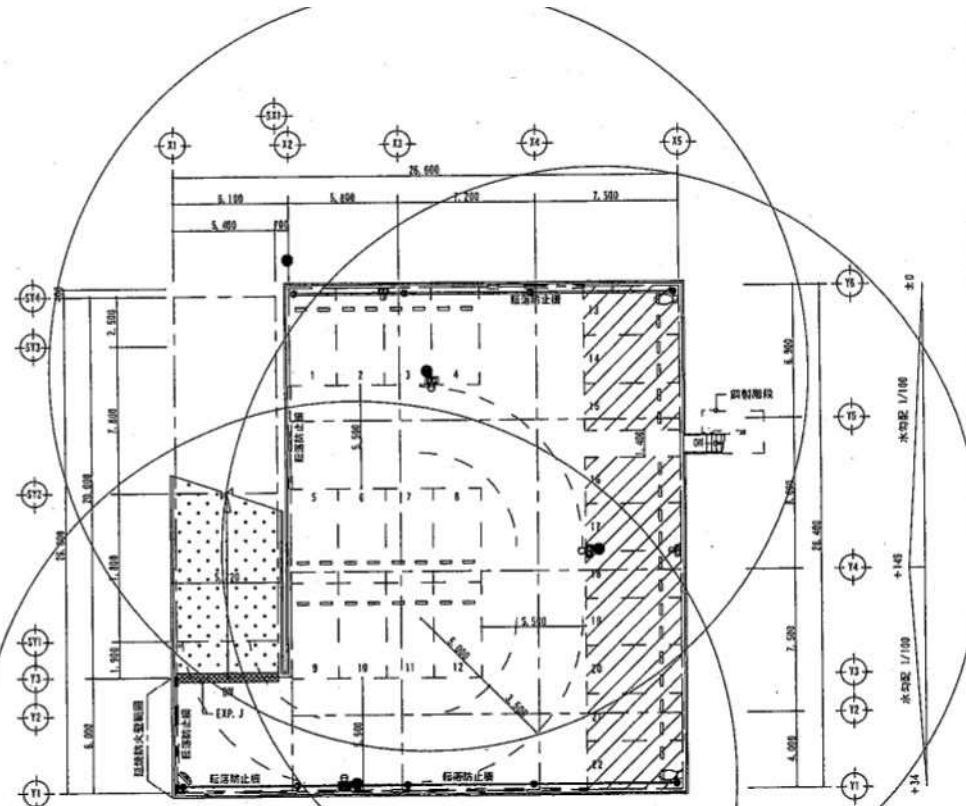

R階平面図

- 〈凡例〉
- : 高さ制限標識 (高さ制限 2.1m以下)
  - : 速度制限標識 (速度制限 2.0t以下)
  - : 速度制限標識 (速度制限 6.0km/h以下)
  - : 車止め (コンクリートブロック)
  - ☉ : 蛍光灯 (1×40W 防湿防塵型)
  - ☼ : 第1種移動式粉末消火設備
  - ☼ : ABC粉末消火器
  - : カーミラー (φ600)
  - : 水銀灯 (250W ポール式)
  - : 屋根 (VP管又は円管φ100)
  - : ルーフドレン
  - : 排水側溝 (1-66×30×2.3)
  - /// : 公称専用






収容台数	
	合計
1 F	20台
R F	22台
平置き	8台
合計	50台

- 特記なき限り下記とする
1. 車庫寸法: (普通車) 2500×5000  
(軽自動車) 2000×4000
  2. 鉄骨部材は全て 塗装仕上げとする
  3. 自動火災報知設備設置

※敷地形状、行政庁との折衝により計画内容が変更になることがあります。

改訂	変更年月日	変更内容	変更者	日成ビルド工業株式会社建築設計事務所 一級建築士事務所 石川県知事登録 第1210号 一級建築士 第150126号 佐島 昇一	標準図書 物件図書 S2900-06006-BKN11020	形式 日成スカイ・パーク NC-1型 工事名 白山涌庁会自走式駐車場 図書名 自動火災報知設備図-2	縮尺 1/200 年月日 '06.10.13
				<b>日成ビルド工業株式会社</b> パーキング	検印 承認 (年月日)	縮尺 1/200 年月日 '06.10.13	




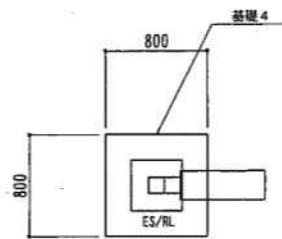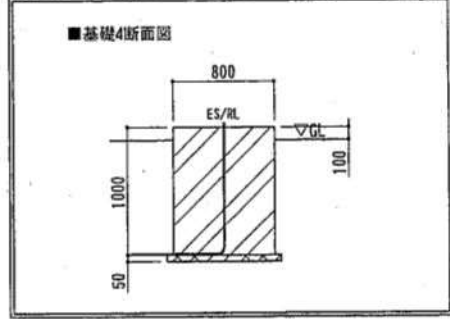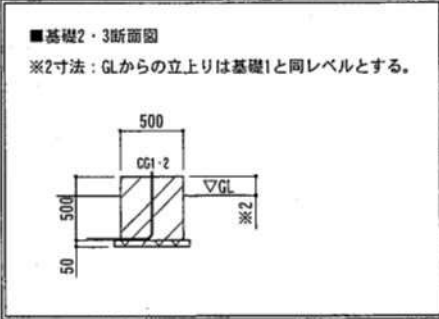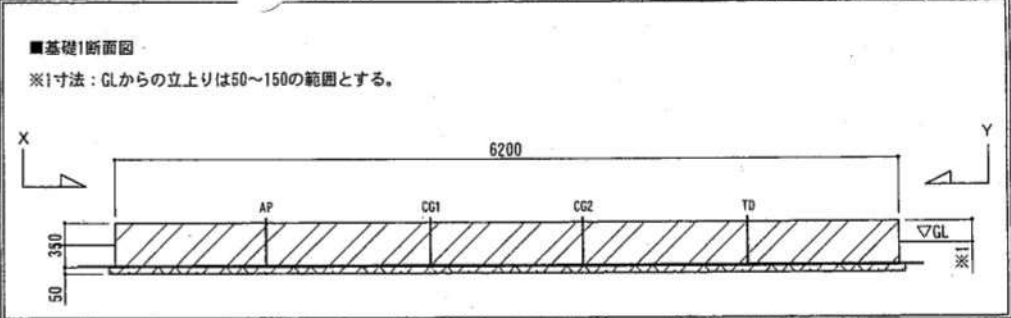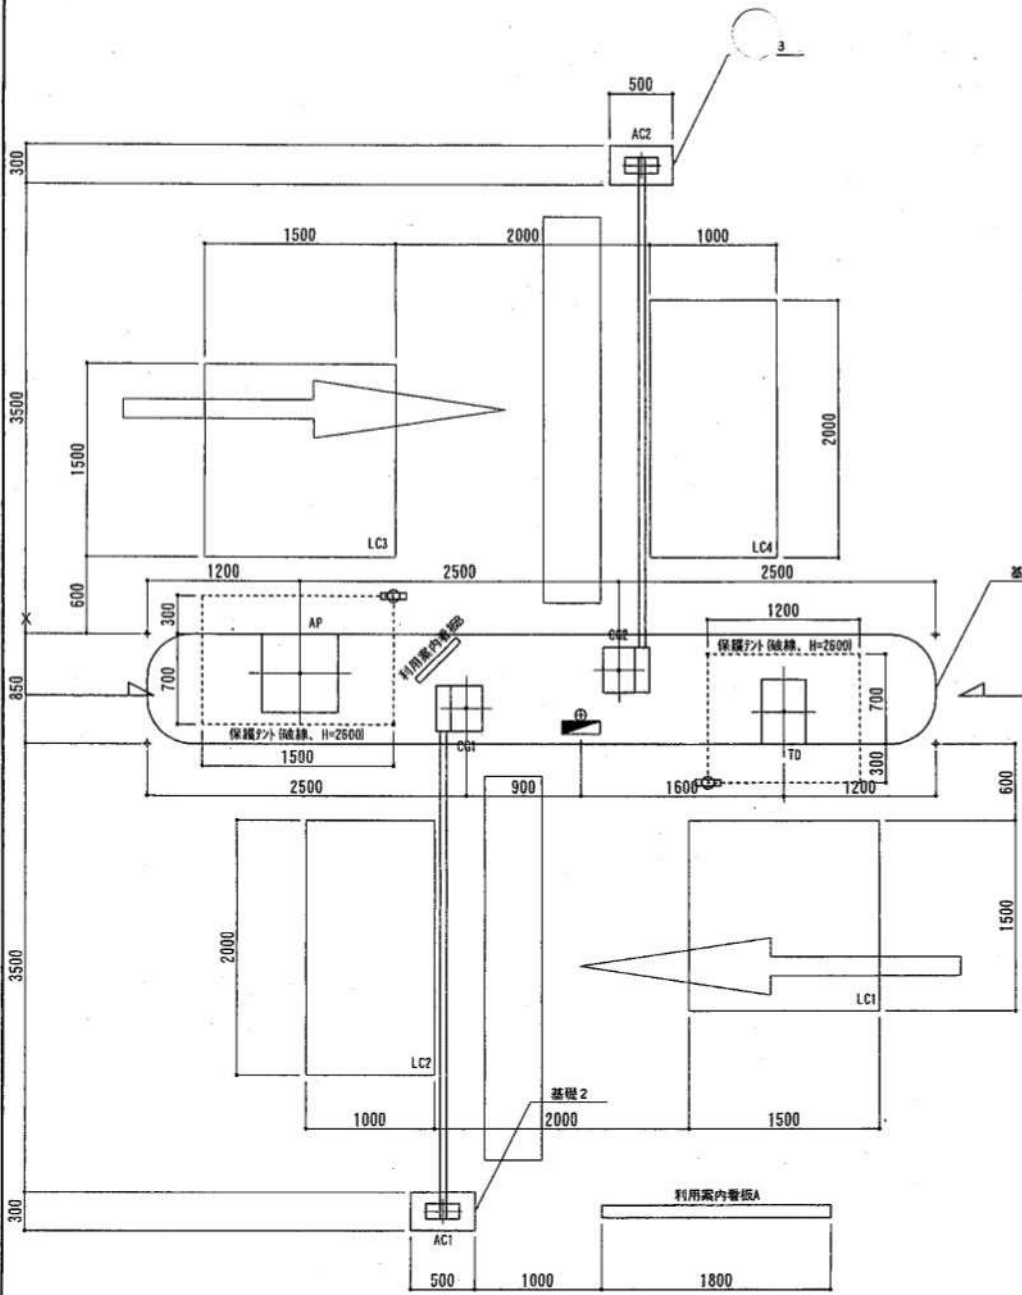


記号	名称	数	備考
TD	駐車券発行機	1	
AP	全自動料金精算機	1	
CG	カーゲート	2	
AC	アームキャッチャー	2	
LC	ループコイル	4	表層下 (GL下50mm) に埋設
ES/RL	入口満車表示灯/出庫注意灯	1	自立一対ポール付 (L=3300)
■	ゲートシステム用分電盤	1	屋外盤用、鉄製
☉	蛍光灯	2	屋外用、40W
	利用案内看板A	1	増名、駐車料金、利用規約等を明記
	利用案内看板B	1	料金精算方法を明記

- 特記事項
- 基礎1～4は無筋コンクリートとする。
  - 基礎1～4は面取りをおこなうこと。
  - 基礎1と基礎2及び基礎3は同レベルとし、GL立上りは50～150の範囲とする。
  - 電気配管の立上り高さは30～40とする。
  - 機器はSUS304による据付とする (但し、ES/ELのみL型アホカ-4-M16L500据付)。

記号	名称	数	備考
TD	駐車券発行機	1	
AP	全自動料金精算機	1	
CG	カーゲート	2	
AC	アームキャッチャー	2	
LC	ループコイル	4	
ES/RL	入口満車表示灯/出庫注意灯	1	
	ゲートシステム用分電盤	1	屋外盤用、鉄製
	蛍光灯	2	屋外用、40W
	第三種接地工事	1	

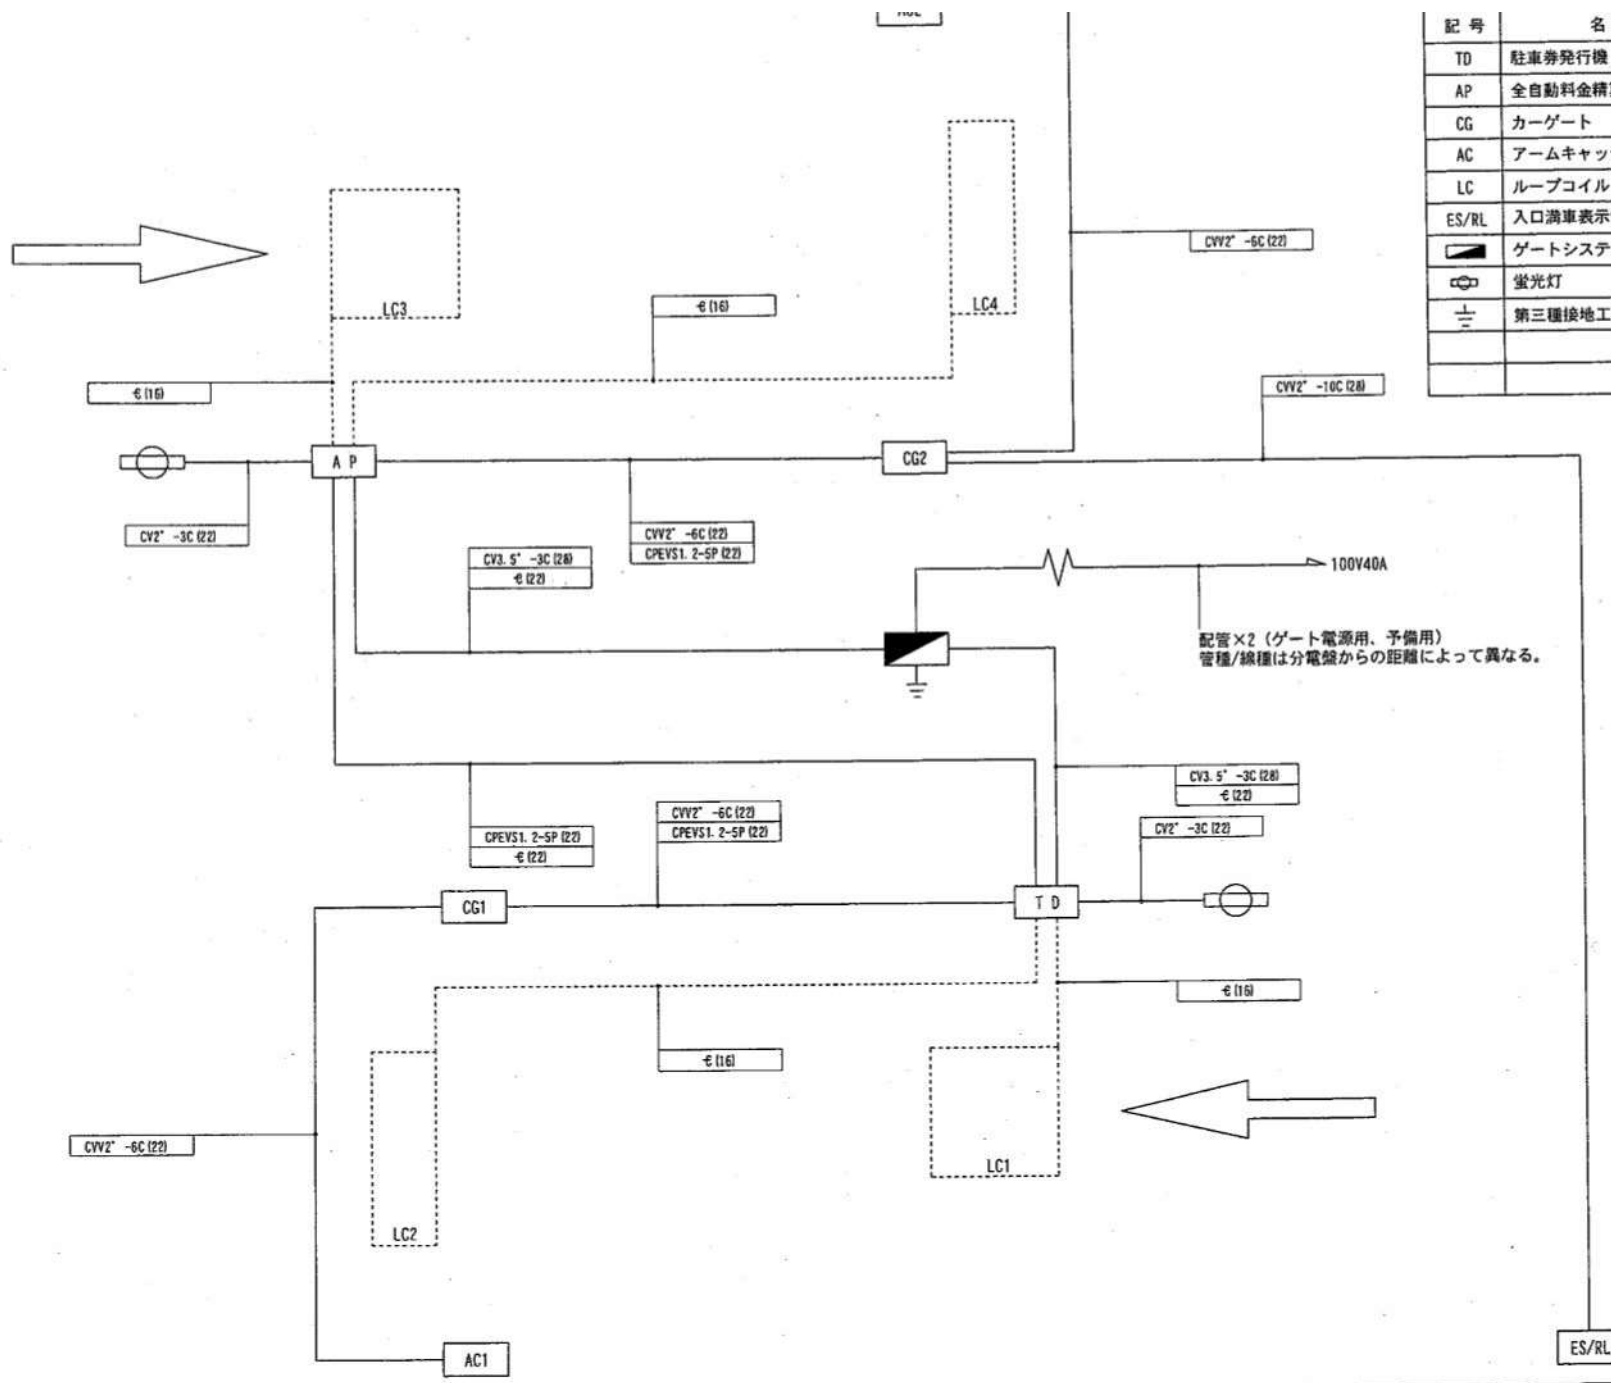

改訂	変更年月日	変更内容	日成ビルド工業株式会社 一般建築士 第150126号 笠島 昇一 <b>日成ビルド工業株式会社</b> パーキング	標準図書	形式	日成スカイ・パーク NC-1型	
				物件図書	工事名	白山浦庁舎自走式駐車場	
				検印	図面名	駐車管理機器図	
				(年月日)	縮尺	1/30	年月日 '06.10.

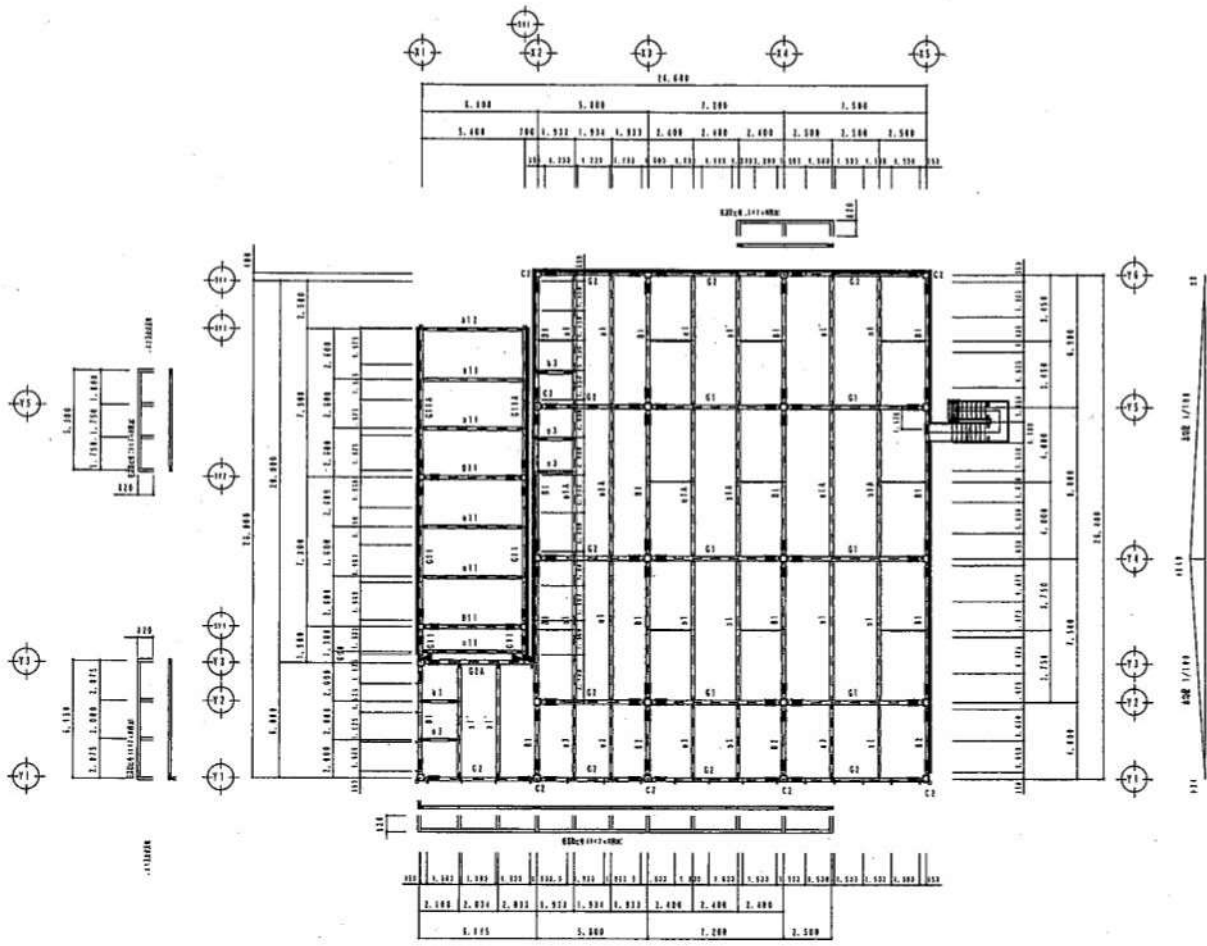

部 号	材 種	材 号	JIS-	寸 法	材 質
C1 (00)			D-300X300X12	S700400	—
A-D	柱	G1 (00)	H 400X200X12X25 H 450X200X14	S5400	J1
		G2 (00)	H-450X200X14	S5400	J2
		G2A (00)	H-450X200X14	S5400	J2-P11
		H1 (00)	H-450X200X14	S5400	J2
		H2 (00)	H-450X200X14	S5400	J2



部 号	材 種	材 号	JIS-	寸 法	材 質
A-D	梁	B1 (00)	H-400X200X12	S5400	J12
		B1' (00)	H-400X200X12	S5400	J13
		B1A (00)	H-400X180X12	S5400	J14
		B2 (00)	H-250X125X6	S5400	J15
		B2 (00)	H-300X150X6.5	S5400	J16
		T (00)	D-100X50X7.5	S5400	J17

部 号	材 種	材 号	JIS-	寸 法	材 質
A-D	梁	C11 (20-7)	D-250X250X9	S700400	—
		C11 (20-7)	H-400X200X12	S5400	J1
		C11A (20-7)	H-400X200X12	S5400	J1
		C11 (20-7)	H-400X200X12	S5400	J1-P18
		B11 (20-7)	H-400X200X12	S5400	J1
		B11 (20-7)	H-350X175X11	S5400	J19
A-D	梁	B12 (20-7)	H-300X150X6.5	S5400	J110

部 号	H-150X150X7.5	S5400
-----	---------------	-------

- + 部材の寸法は図面に示す通りとする
- + 30-7 A B C A'-D-A'はRFT
- + 部材の材質は図面に示す通りとする
- + 部材の規格は JIS S5400
- + 部材の寸法は図面に示す通りとする


標準図番		形式	RC造(1F) RC-1M
物件図番		工事名	RC造建物の設計
図 号		図面名	柱梁

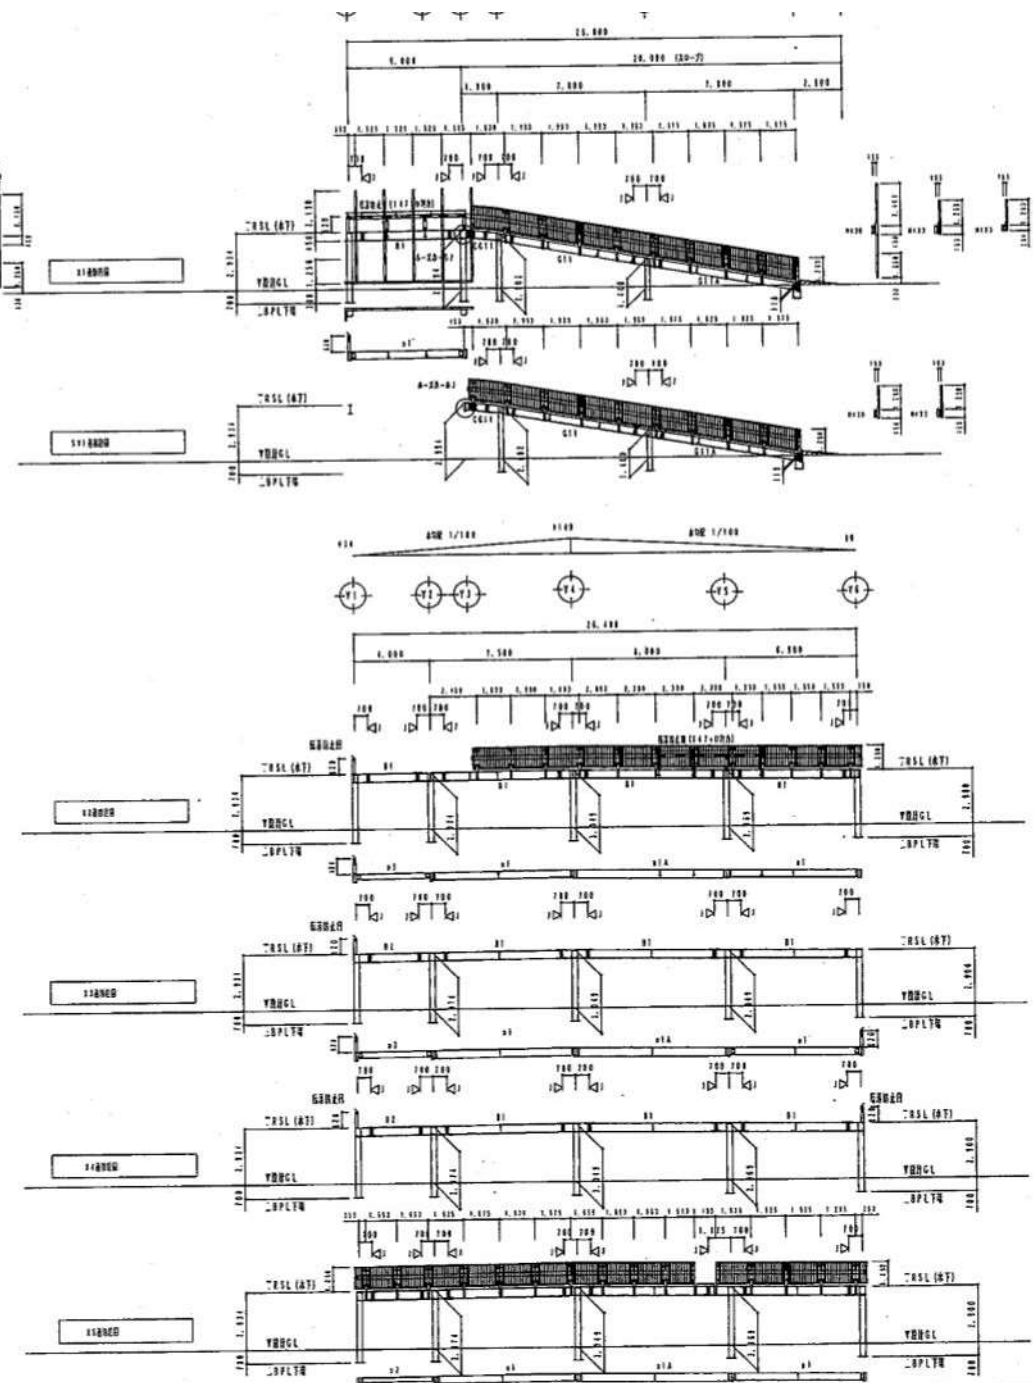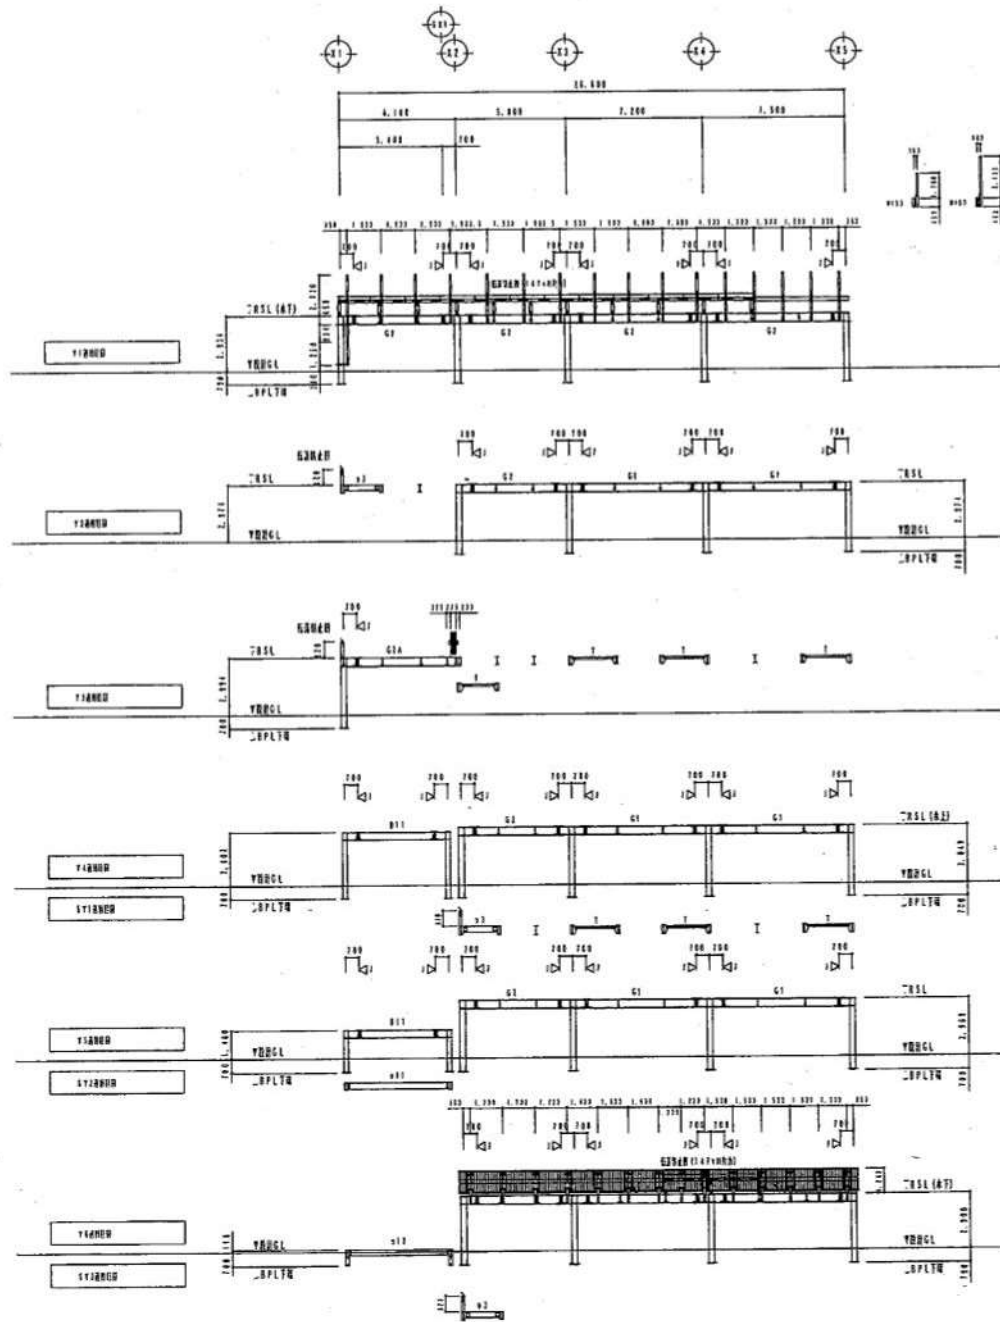

改訂	竣工年月日	変更内容	変更者

日成ビル工業株式会社  
P-キング

標準図書	形式	2023A-A-9 MC-10
仕様図書	工事名	事務所建築工事
発日 (年月日)	図番	0505
	図尺	1/200
	年月日	2005.10.10

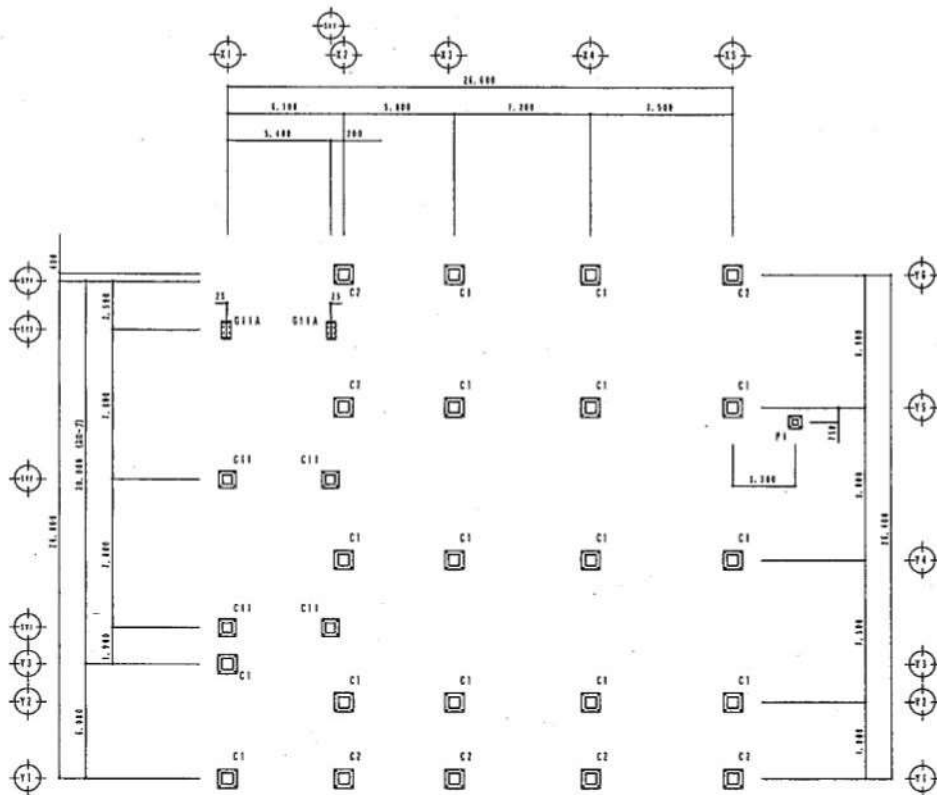

772-757 S=1/200, 1/100  
 \*H200x170x8x1-100275

B0121		/110	
W H	C1 (80)	C11 (20-7)	
W H	D-300x300x12	D-150x150x9	
W H			
B. PLW	B. PL-25x500x500 (S5400)	B. PL-25x450x450 (S5400)	
A. BOLT	A. BOLT 4-M20 (SHR4000/L=400)	A. BOLT 4-M22 (SHR4000/L=440)	
Z B W	PL-12x400x0	PL-12x300x0	
W H	C2 (80)		
W H	D-300x300x12		
W H			
B. PLW	B. PL-25x500x500 (S5400)		
A. BOLT	A. BOLT 4-M24 (SHR4000/L=400)		
Z B W	PL-12x400x0		
W H	F1 (80)	G11A (20-7)	
W H	D-150x150x9	H-400x200x8x13	
W H			
B. PLW	B. PL-12x350x350 (S5400)	B. PL-25x250x400 (S5400)	
A. BOLT	A. BOLT 4-M16 (SHR4000/L=400)	A. BOLT 4-M22 (SHR4000/L=440)	
Z B W	---	PL-12x300x0	

品名	31	32	33
仕様	鋼管 H <sub>T</sub> -450x200x12x25 鋼管 H <sub>T</sub> -450x200x9x19	H-450x200x14	H-400x200x13
断面図			
寸法	SPL	1PL-12x200x525	1PL-12x200x400
	HTB	2PL-12x80x525	2PL-12x80x400
寸法	SPL	4x4-W22	4x4-W22
	HTB	2x4-W22	2x4-W22

品名	P21	P22	P23	P24	P25	P26
仕様	H-450x200x14	H-400x200x13	H-400x200x12	H-446x198x12	H-250x125x9x8	H-300x150x6.5x8
断面図						
SPL	3mm	3mm	12mm	3mm	6mm	12mm
HTB	5-W20	4-W20	6-W22	5-W20	2-W20	6-W22

品名	P27	P28	P29	P210
仕様	[-100x50x5x7.5	H-400x200x12	H-150x175x11	H-200x150x6.5x8
断面図				
SPL	6mm	3mm	3mm	3mm
HTB	2-W16	4-W20 (96x177x11)	4-W20	2-W20

改訂	変更内容






**日成ビル工業株式会社**  
 ポーキング

標準図	
物件図	
図印	
(年月日)	

形式	08079A-5 HC-10		
工事名	新築工事 08079A-5		
図面名	08079A-5		
図尺	1/20, 1/10	年月日	2006-10-06






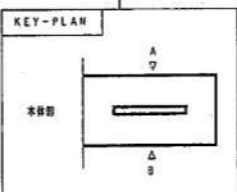
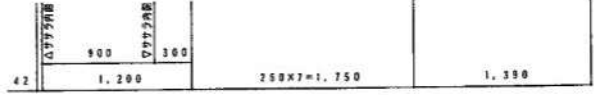
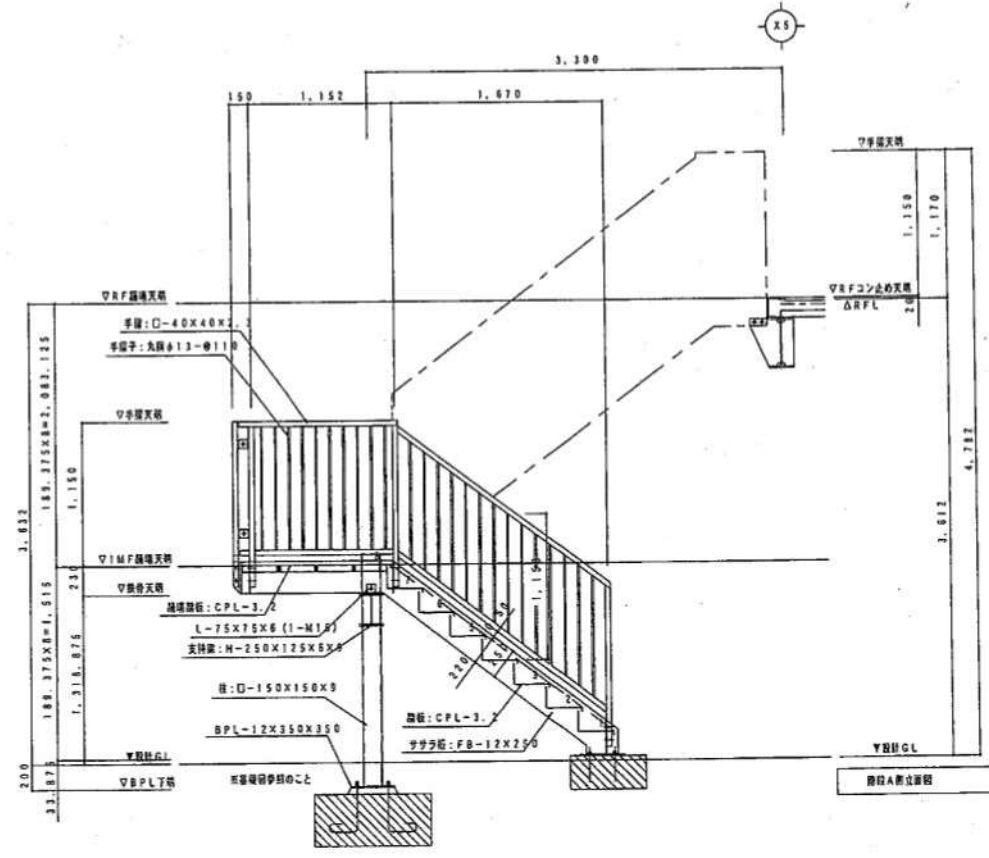
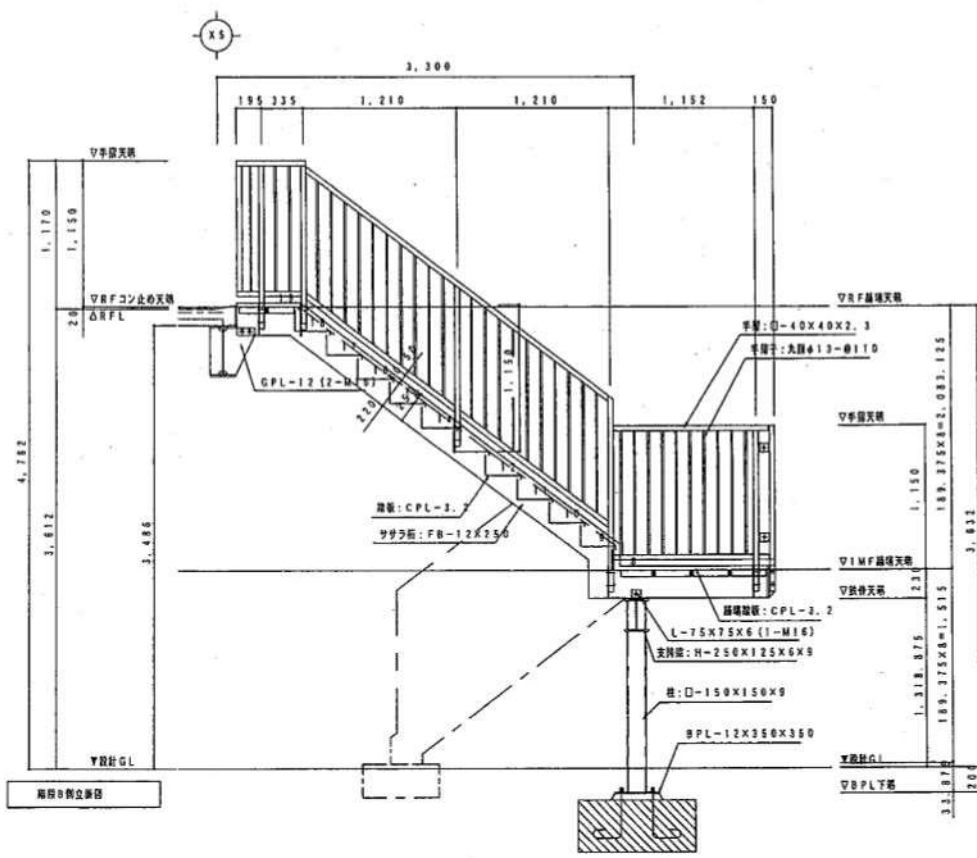


改訂	変更年月日	変更内容	変更者	標準図書	物件図書	図面名	階段詳細図-2	形式	日成スカイパーク NC-1型	工号名	新潟市佐和田区自由地東端 新築工事	縮尺	1/30	年月日	2006.10.23
	10.25	階段階段変更				図面名	階段詳細図-2	縮尺	1/30	年月日	2006.10.23				

日成ビル工業株式会社  
パーキング





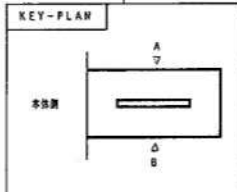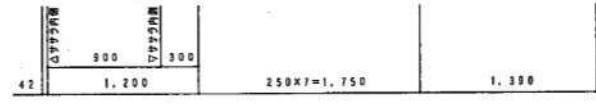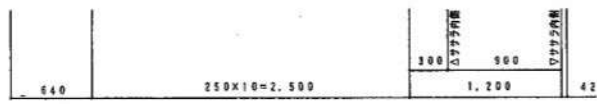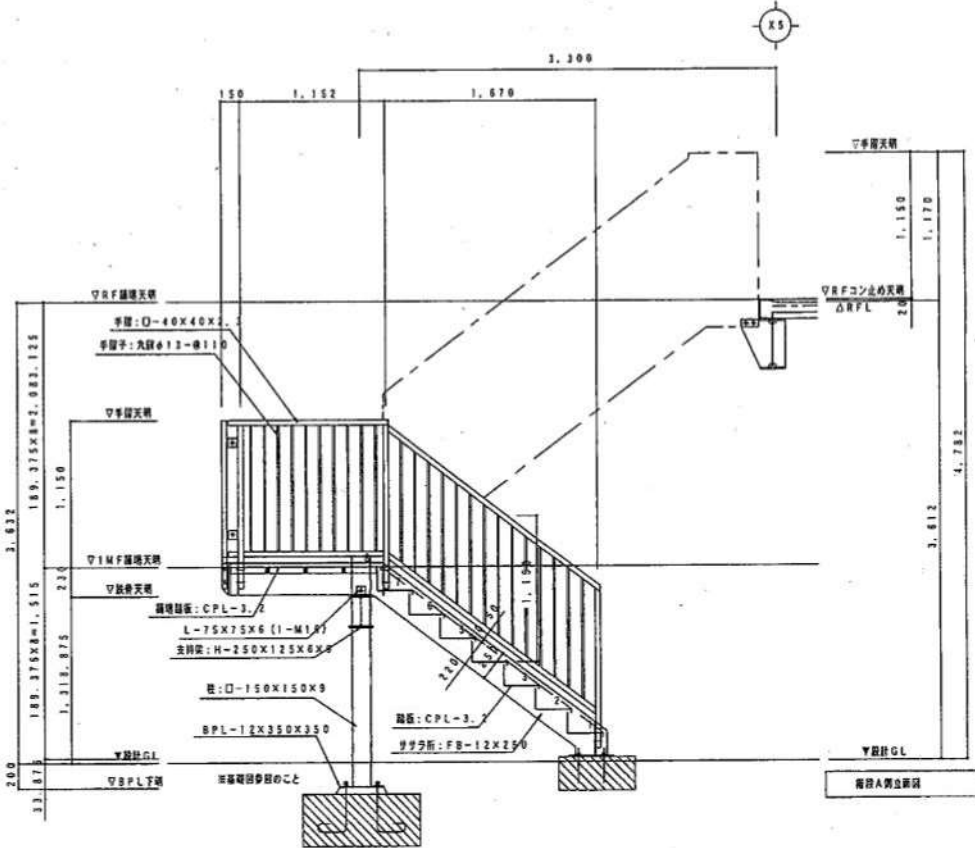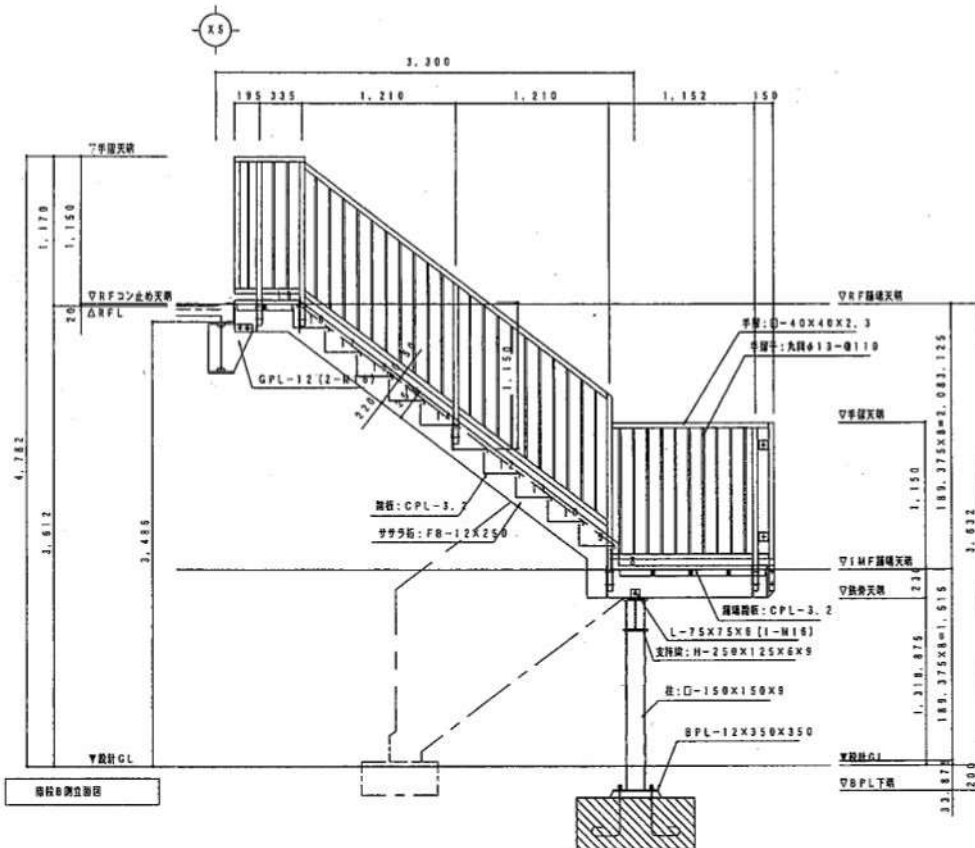

図名	階段図	形式	日産カイバーク NC-1型
棟名	新洲市管理棟白山駐車場 新築工事	工事名	新洲市管理棟白山駐車場 新築工事
設計者	株式会社 〇〇〇〇	図面名	階段図-2

