


Sec. B 詳細図

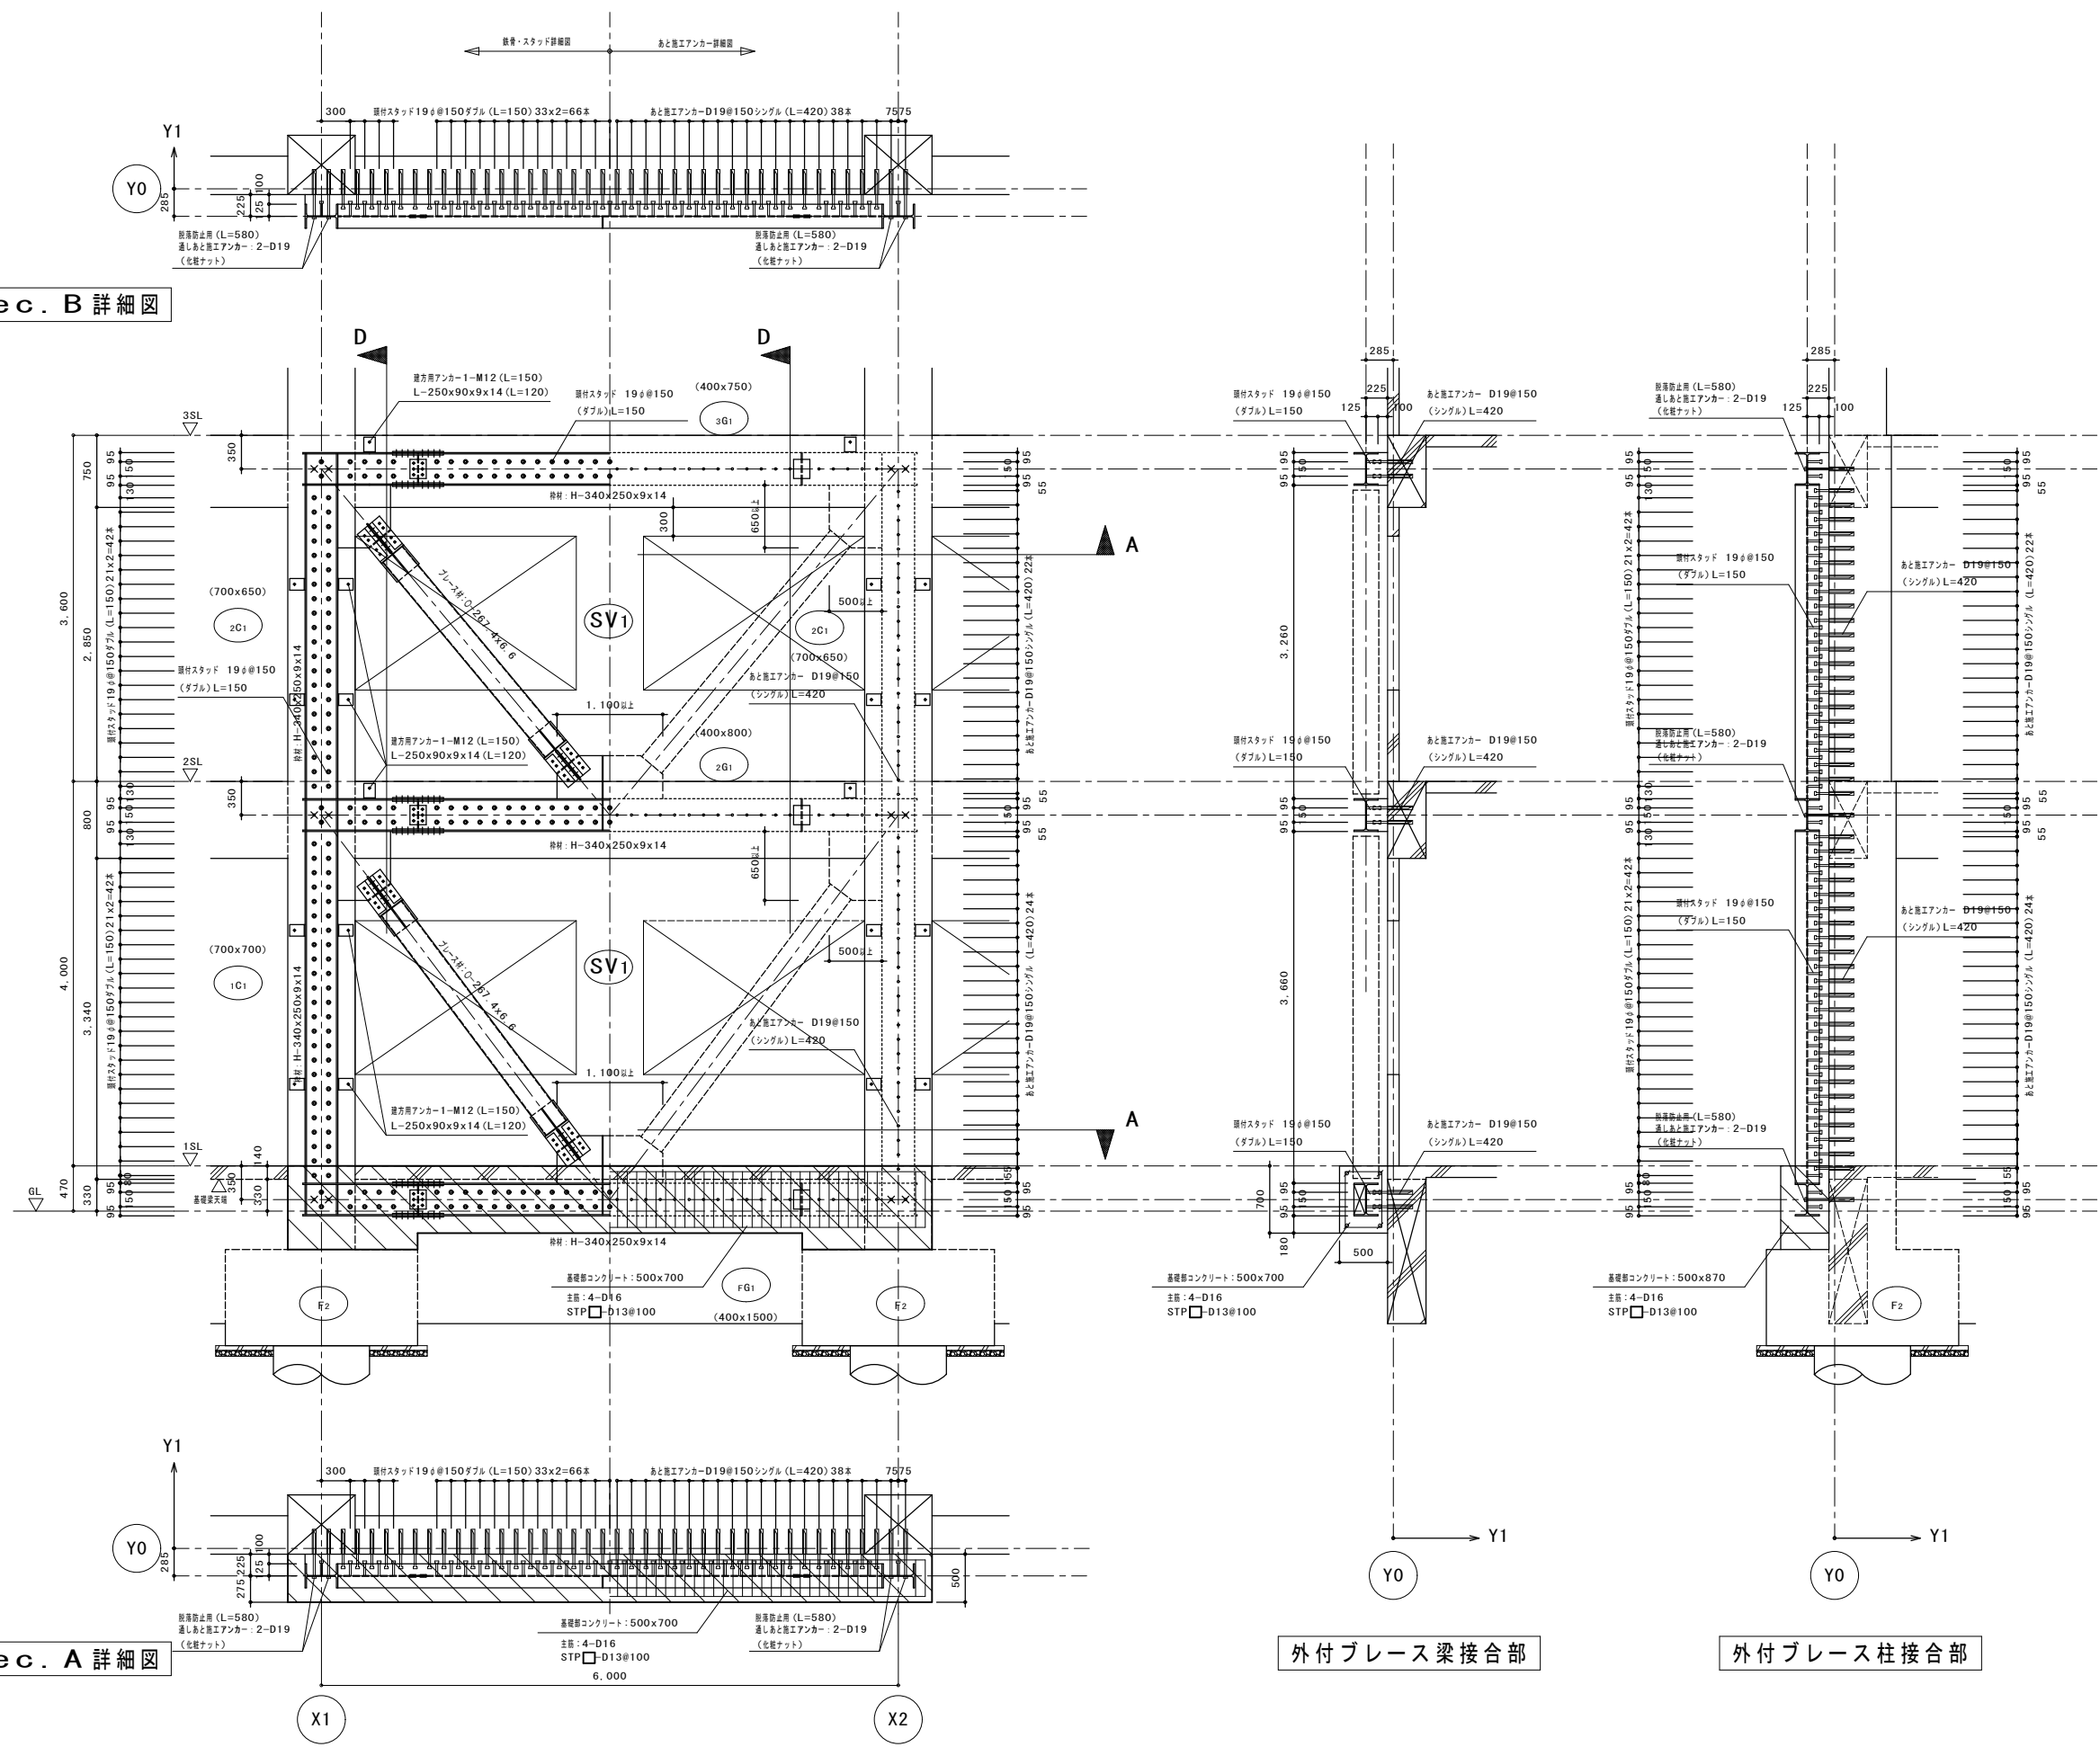

Sec. A 詳細図


新潟市建築設計協同組合
 管理建築士一級建築士第11466号 香場 義晴 担当事務所管理建築士 川ノ口 信一

新潟市建築部公共建築第1課


工事名
 南出張所耐震補強工事

図名
 YO通りX1-X2間詳細図
 年月日 2013.10 縮尺 1/50 図面番号 S-20


Sec. B 詳細図

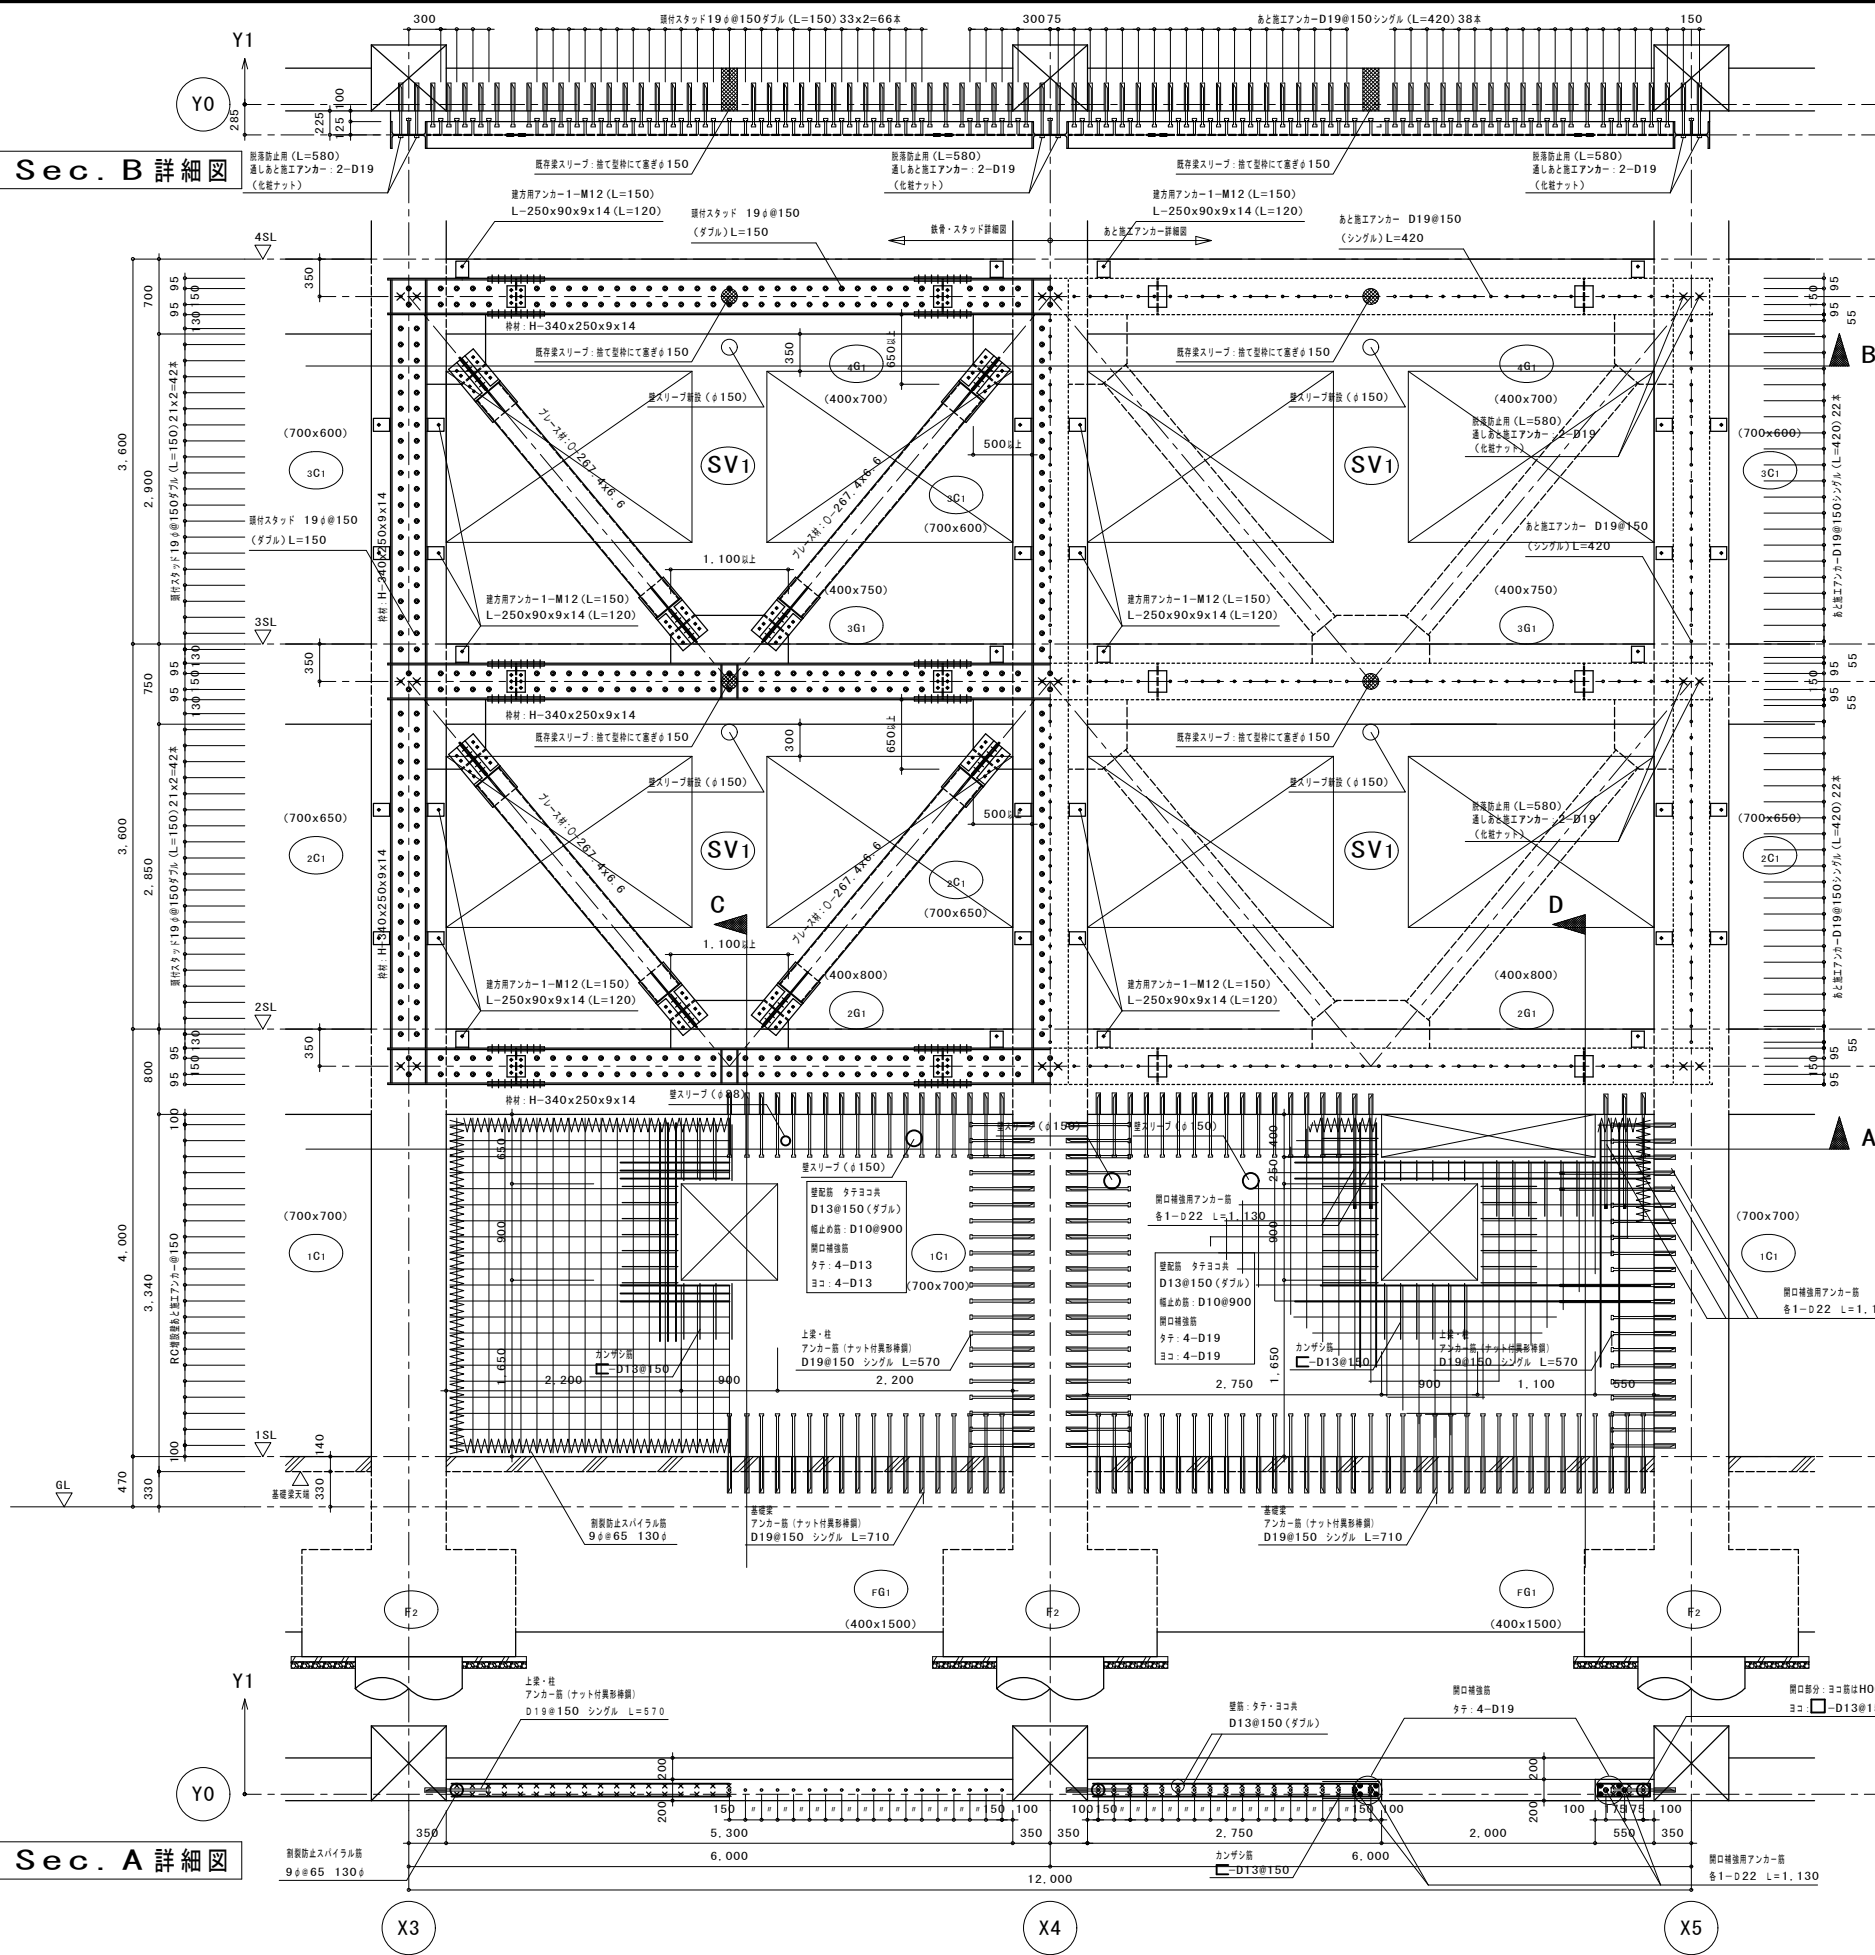

Sec. A 詳細図

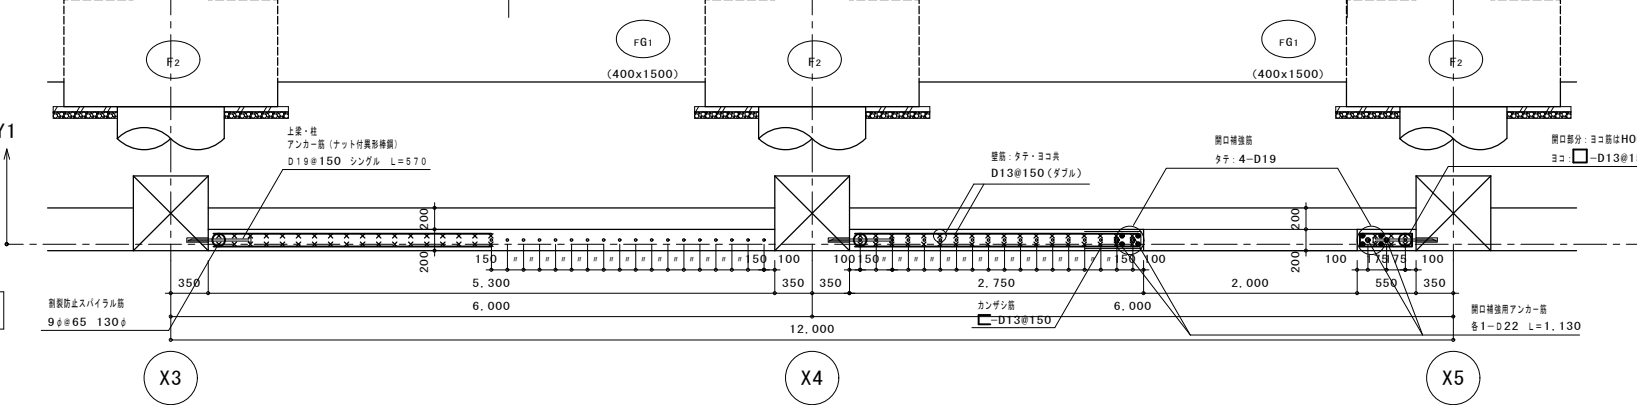


外付ブレース梁接合部



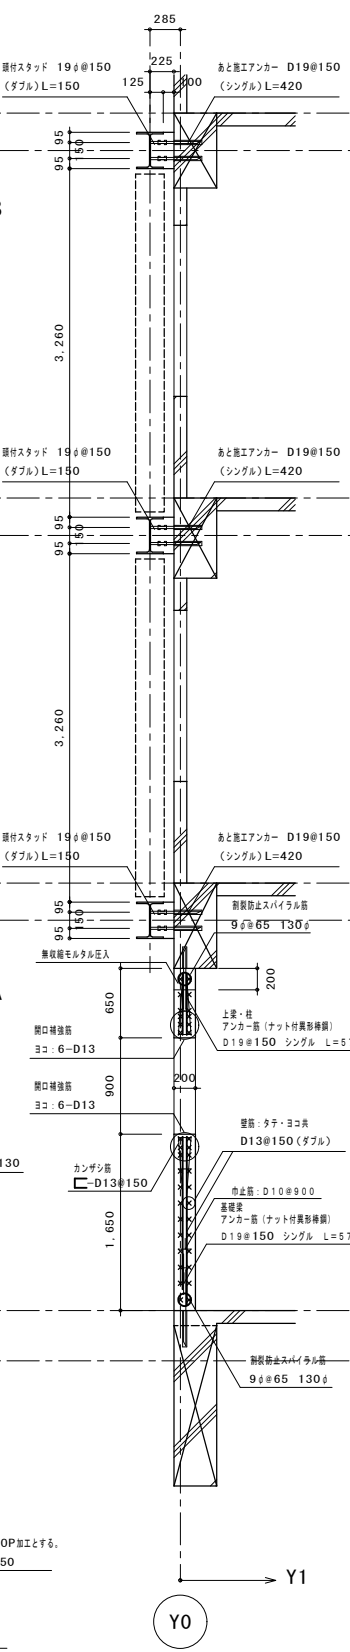


Sec. C 詳細図

外付ブレース柱接合部

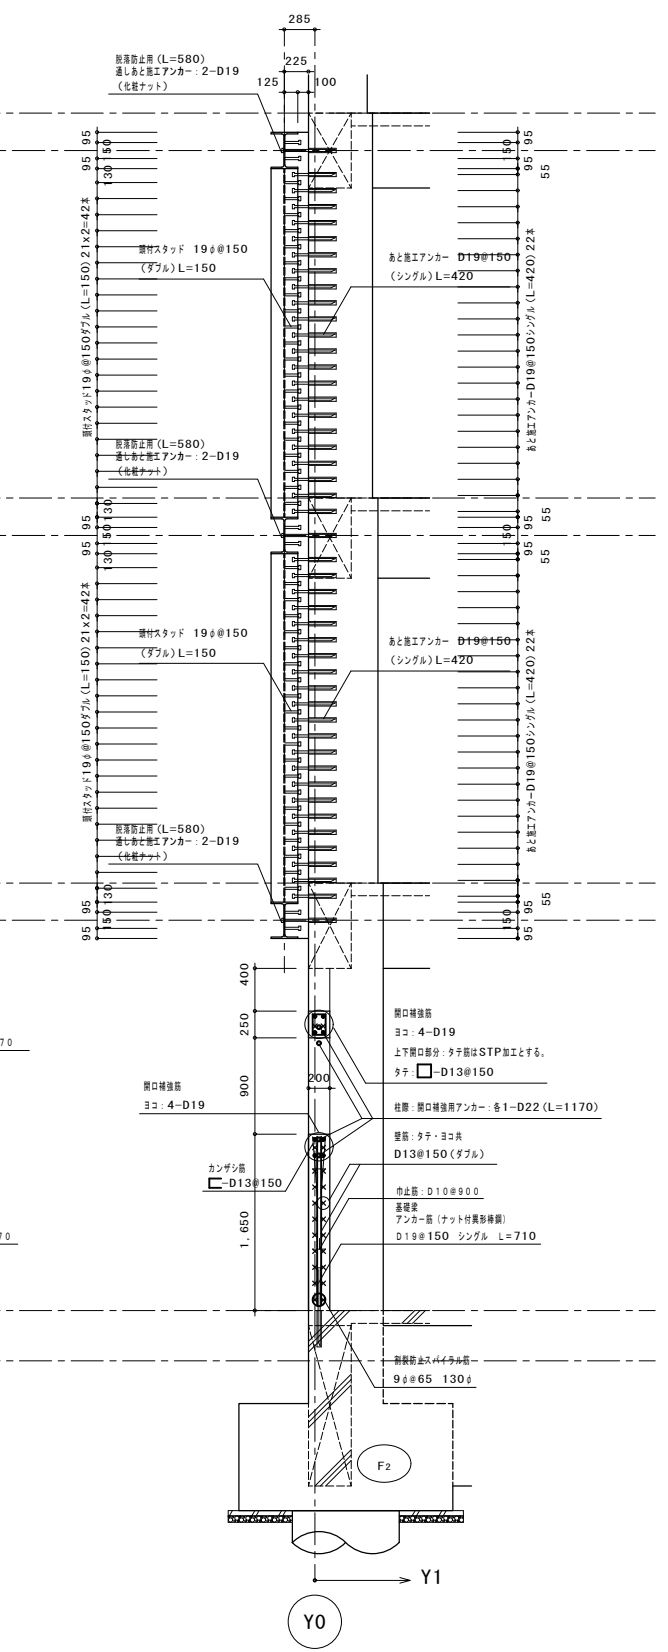

Sec. D 詳細図

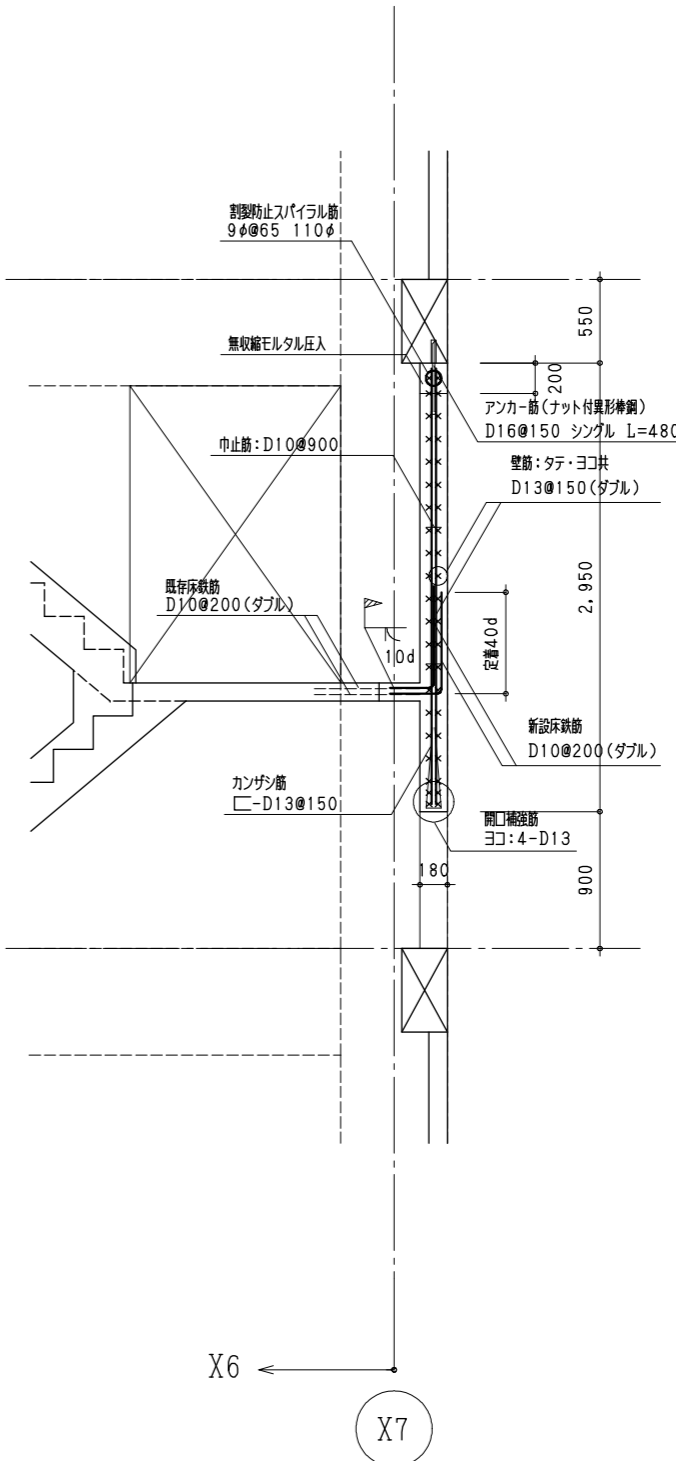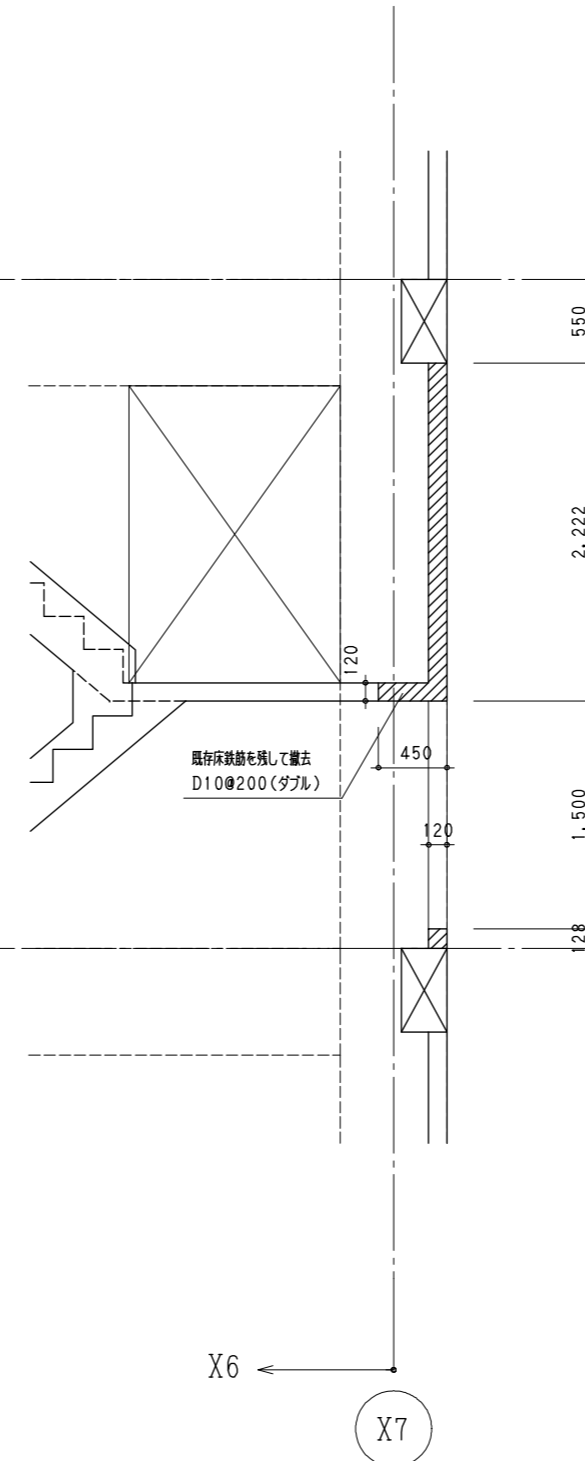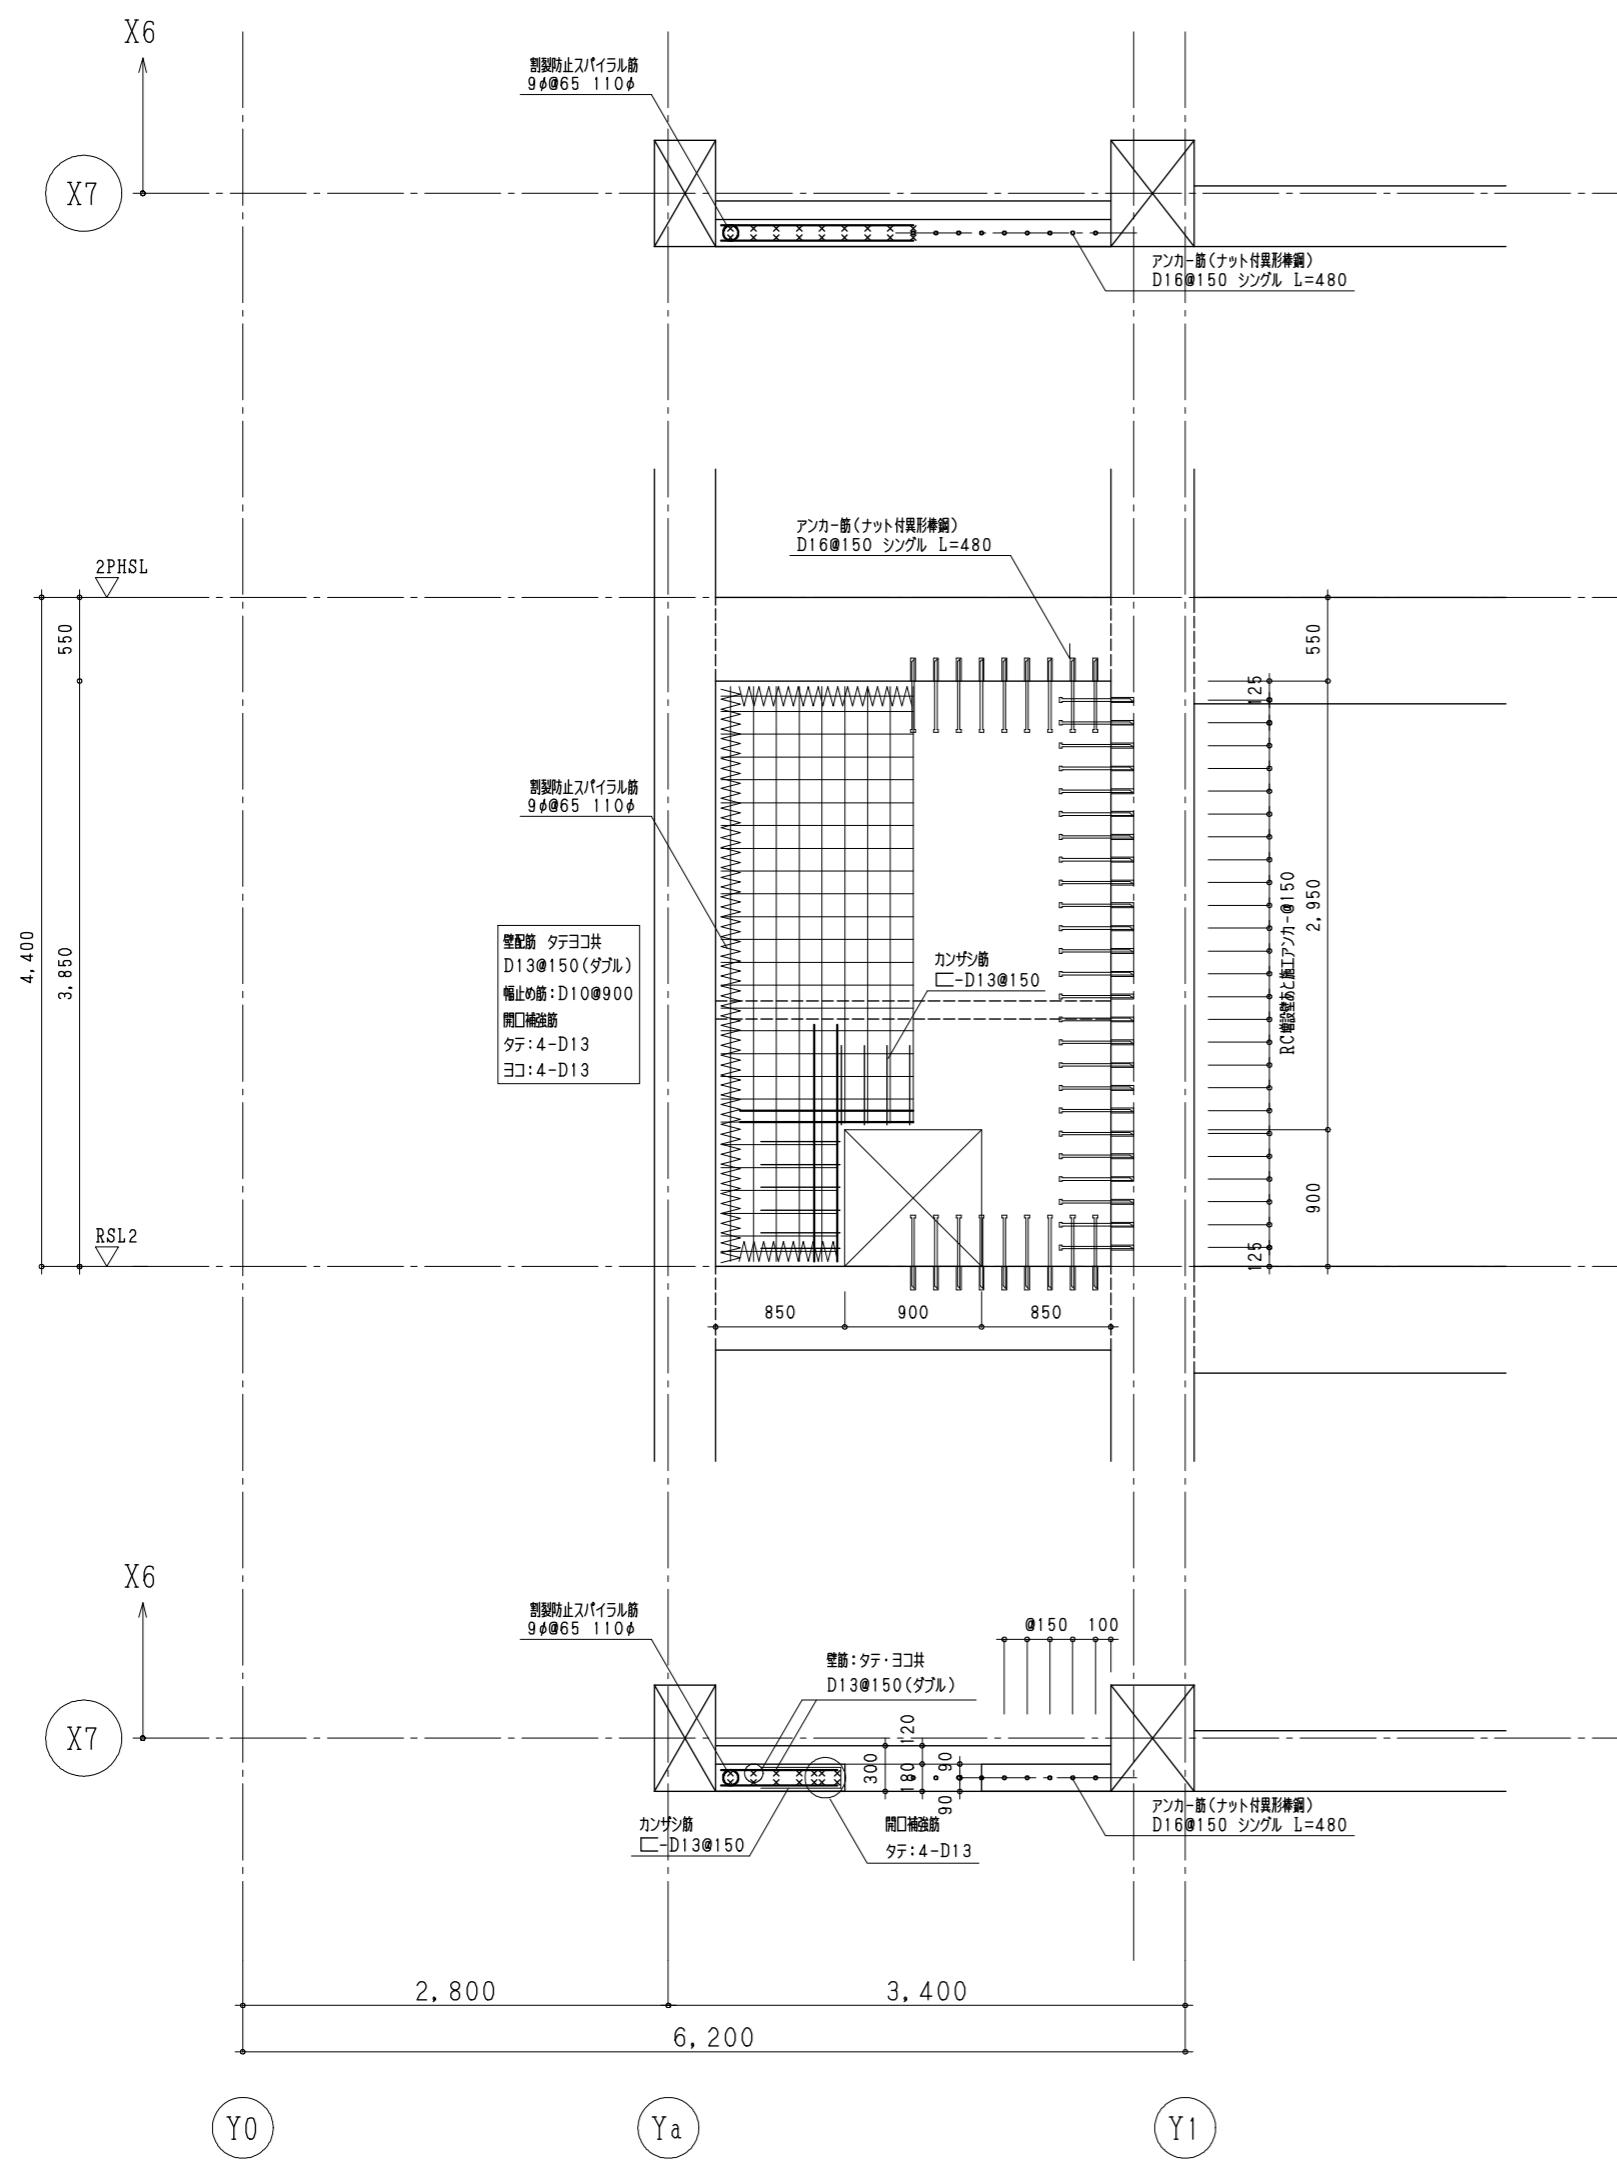

新潟市建築設計協同組合
 管理建築士一級建築士第114666号 番場 義晴

一級建築士事務所
 担当事務所 ㈱NSK建築構造研究所
 担当事務所管理建築士 川ノ口 信一

新潟市建築部公共建築第1課

工事名
 南出張所耐震補強工事

図名
 階段室増設壁詳細図
 年月日 2013.10 縮尺 1/50 図面番号 S-26