



階数	計算式	面積
1	5.00 × 3.60 =	18.000
	16.30 × 27.00 =	440.100
	小計	458.100
2	5.00 × 3.60 =	18.000
	16.30 × 27.00 =	440.100
	小計	458.100
1階床面積		458.10 m ²
1階床面積		458.10 m ²
延床面積		916.20 m ²

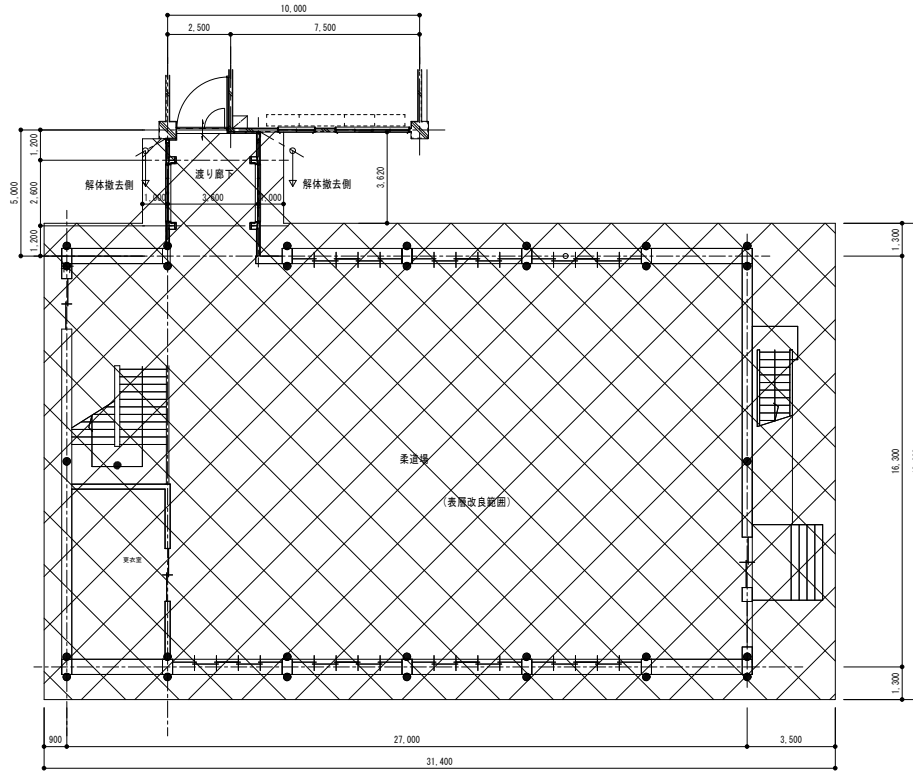

凡例
 表層改良範囲
 セメント量：100kg/m³

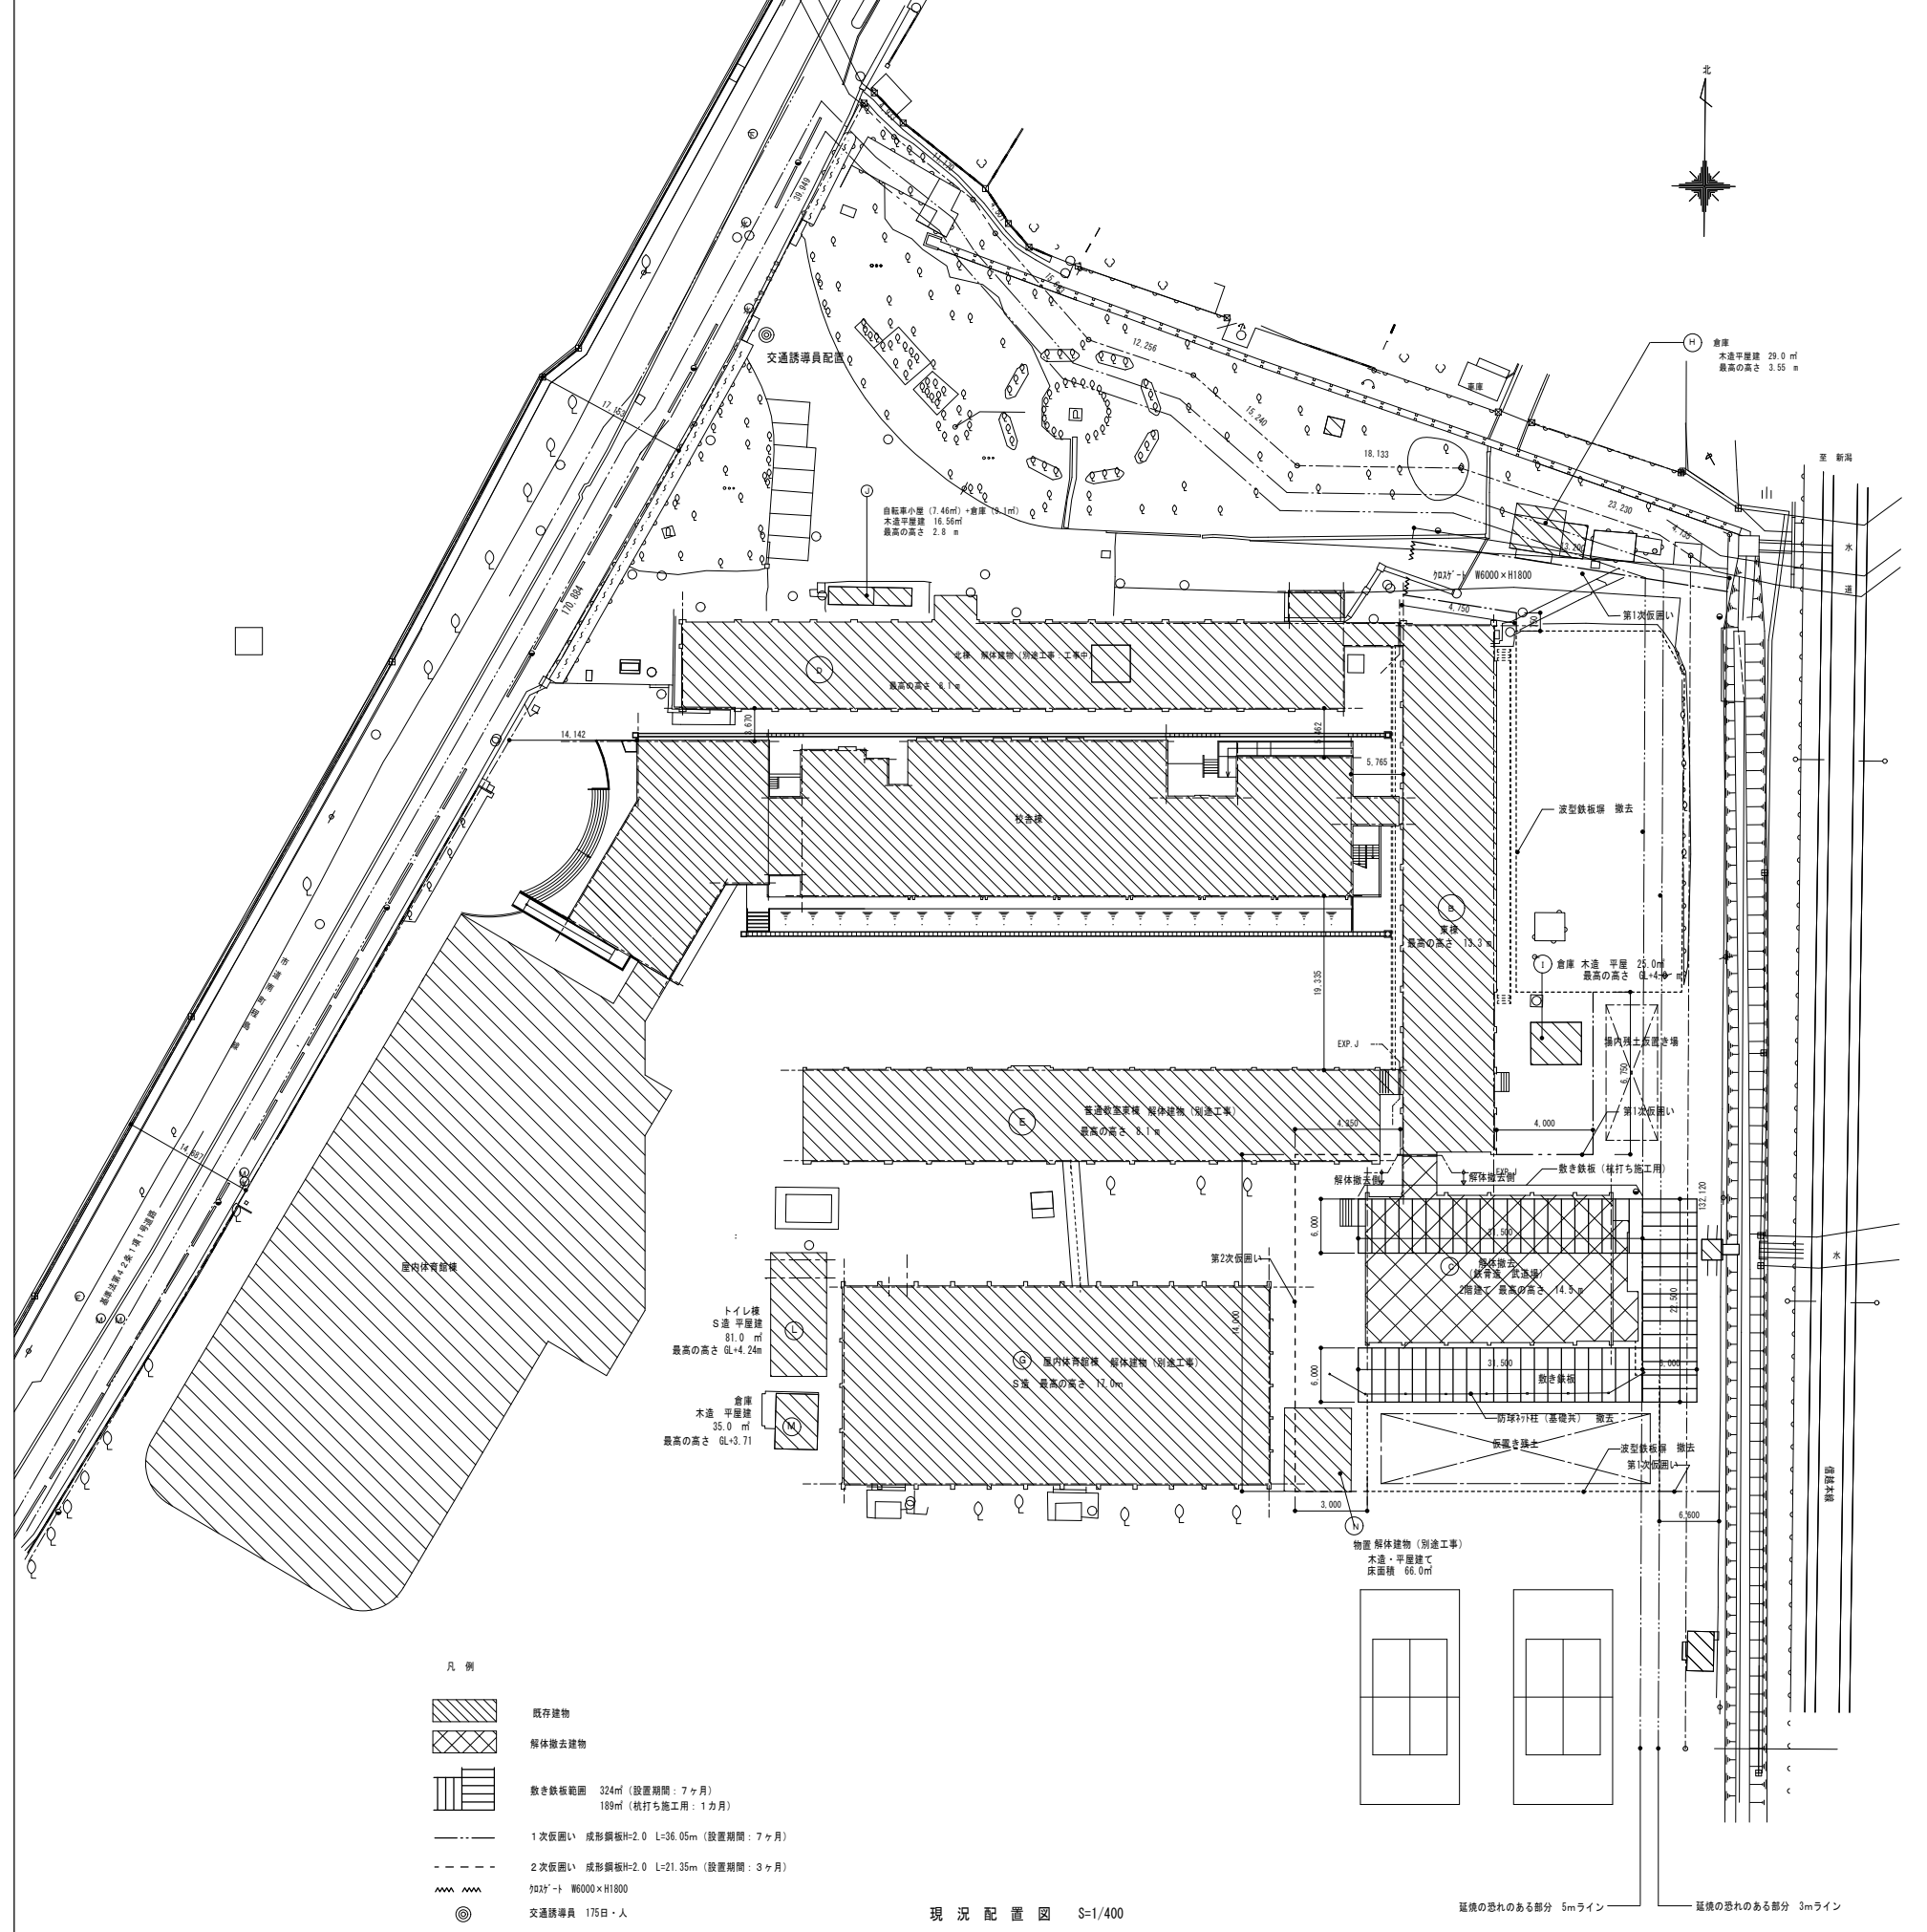

- 凡例
- 既存建物
 - 解体撤去建物
 - 敷き鉄板範囲 324m² (設置期間：7ヶ月)
189m² (杭打ち施工：1カ月)
 - 1次仮囲い 成形鋼板H=2.0 L=36.05m (設置期間：7ヶ月)
 - 2次仮囲い 成形鋼板H=2.0 L=21.35m (設置期間：3ヶ月)
 - 加2号ト W6000×H1800
 - 交通誘導員 175日・人

延徳の恐れのある部分 5mライン
 延徳の恐れのある部分 3mライン