


西堀地下施設の概要

◆西堀ローサ (地下1階)

開業日：1976年10月16日
 運営：新潟地下開発株式会社
 面積：商業施設部分
 3,261㎡/46区画
 公共通路部分
 3,128㎡



所在地：新潟市中央区西堀前通6番町
 894番地1
 延床面積：15,394㎡
 主な接続ビル：
 NEX T21 (区役所を含む複合施設)
 古町ルフル (市庁舎を含む複合施設)
 アクセス：JR新潟駅からバス約10分

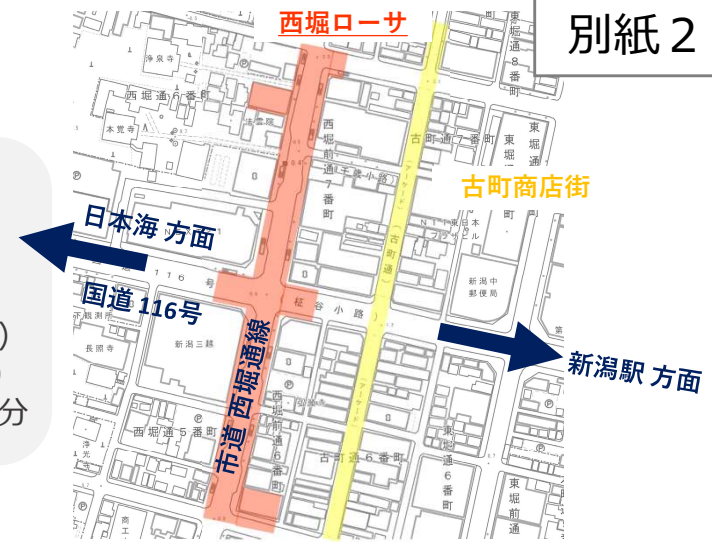


◆西堀地下駐車場 (地下2階)

運営：新潟市 (指定管理)
 面積：4,651㎡ (車室：112台)


■地下1階 (商業施設、公共通路)

店舗区画 約1,000坪 (46区画)
 通路部分 約970坪

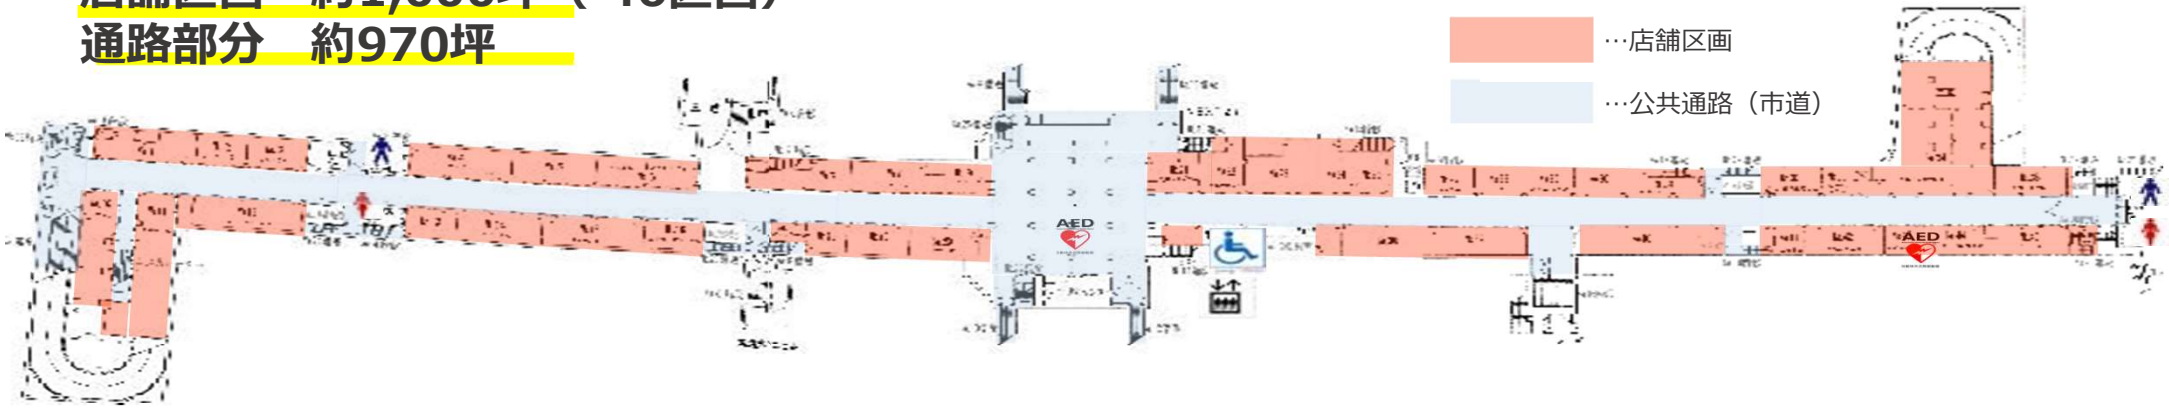

駐車場 約1,450坪 (112台)
 機械室等 約1,200坪

■地下2階 (駐車場)

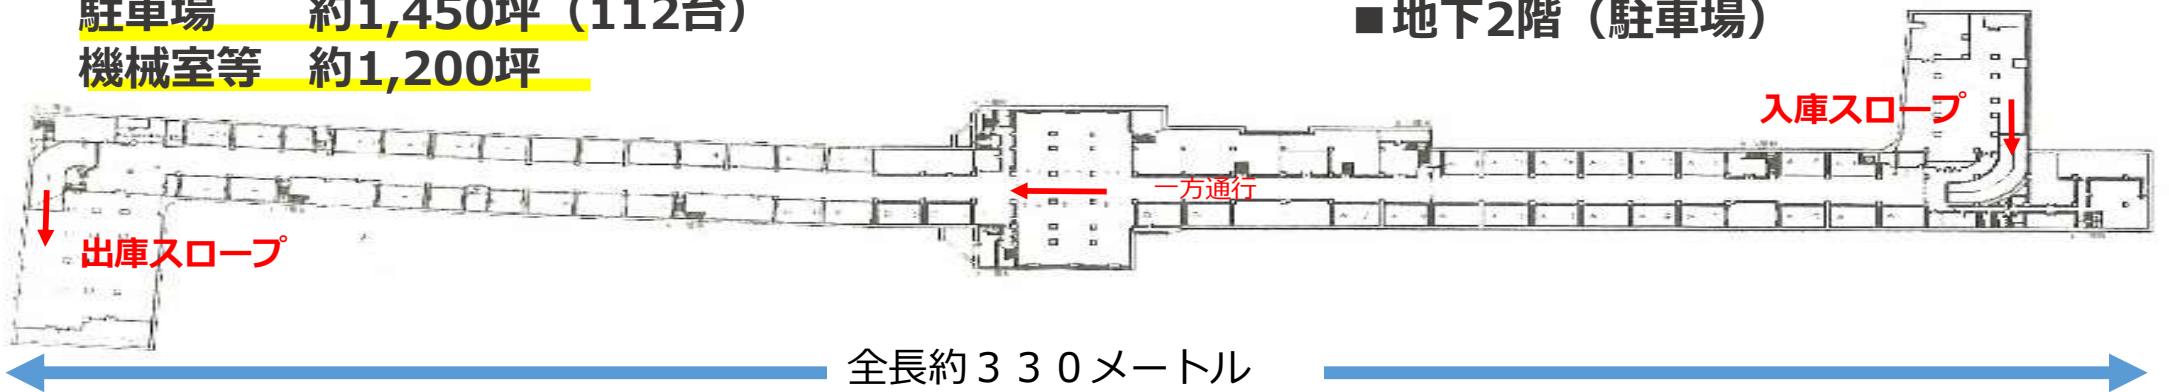

全長約330メートル