


西堀口一サ 給排水・ガス等の使用可能箇所

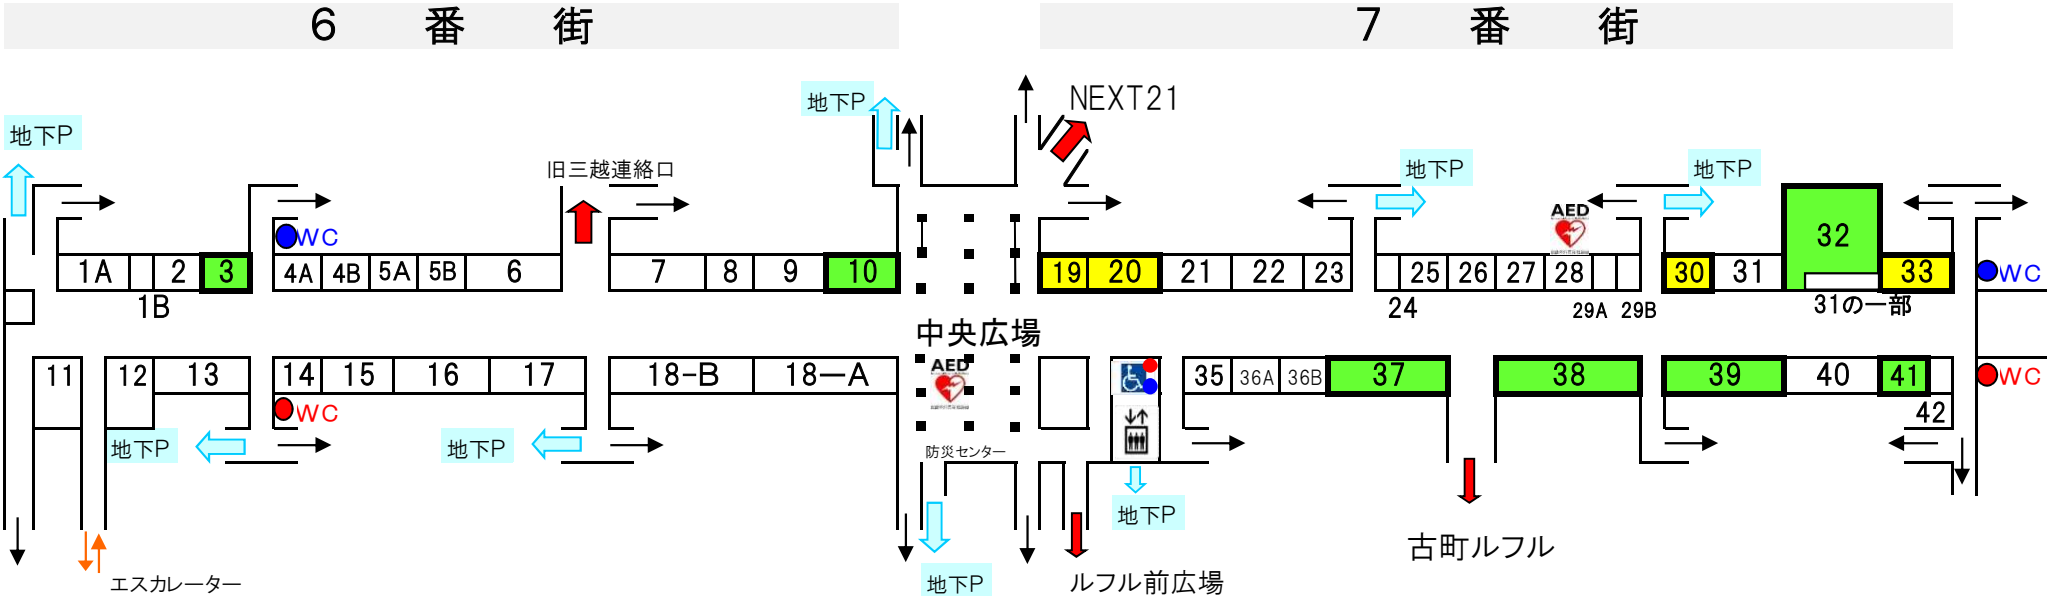

- ... 飲食店営業可能な区画(ガス、給排水あり)
- ... 給排水あり

<p>→ 地上出入口</p> <p>⇄ 地下駐車場出入口</p> <p>→ 連絡口</p> <p>●● トイレ</p>	<p> 多目的トイレ</p> <p> AED設置場所</p> <p> エレベーター</p>
---	---