


旧日本銀行新潟支店長役宅


図面集・備品一覧

令和4年8月


新潟市

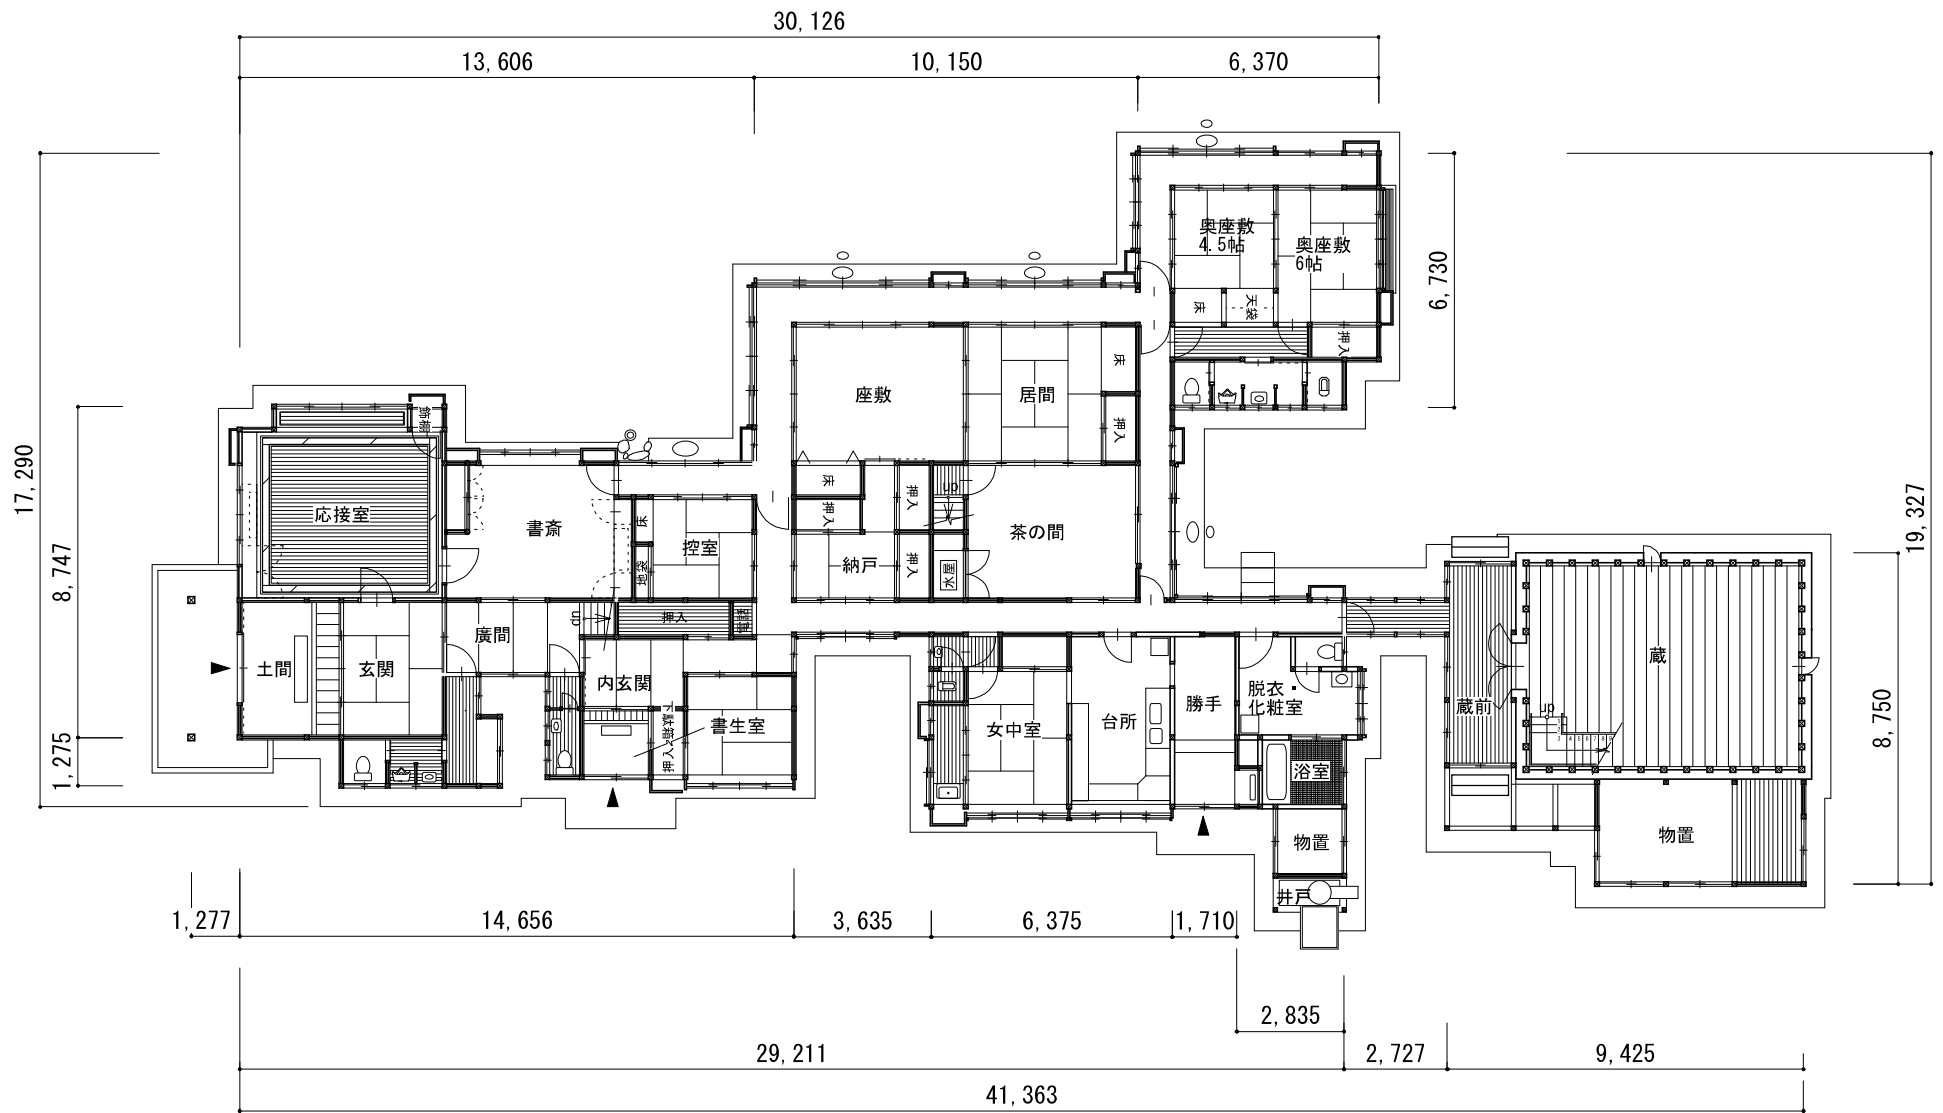


一階平面図 S=1/200

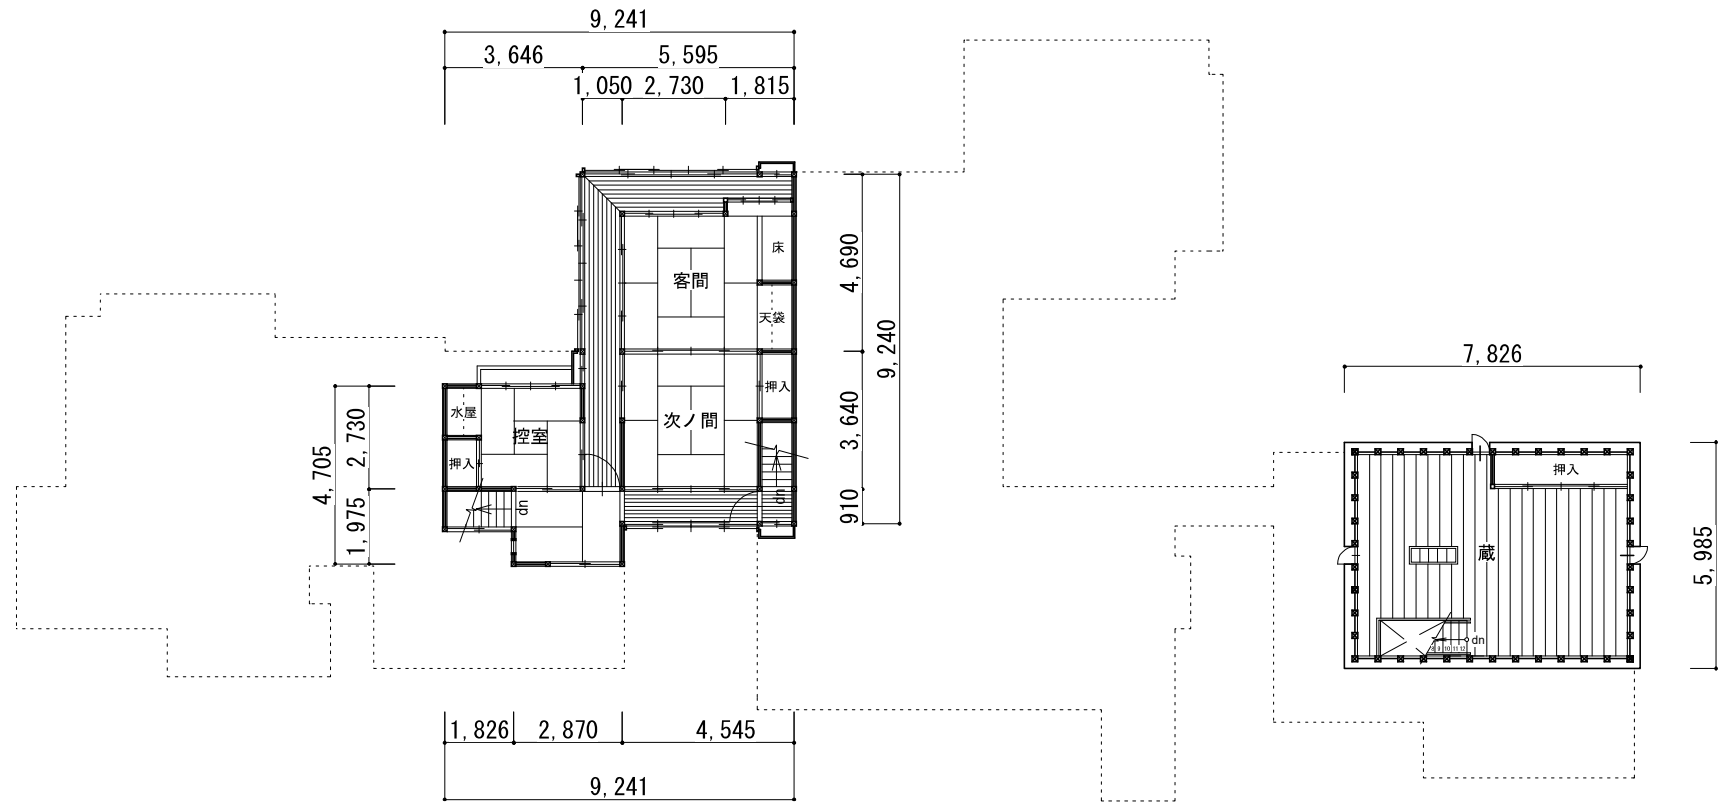


二階平面図 S=1/200

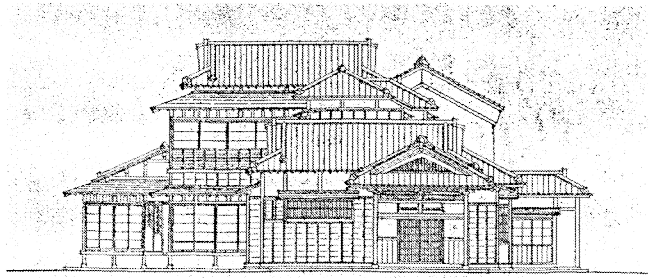


旧日本銀行新潟支店長宅 南側立面図 (縮尺 1/200)

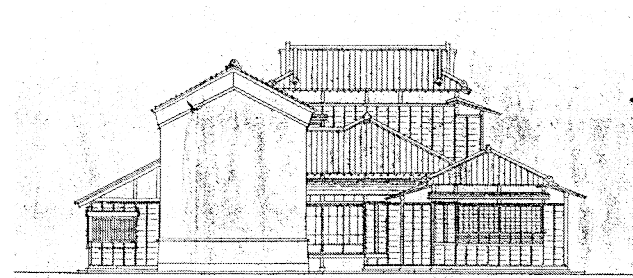


旧日本銀行新潟支店長宅 北側立面図 (縮尺 1/200)

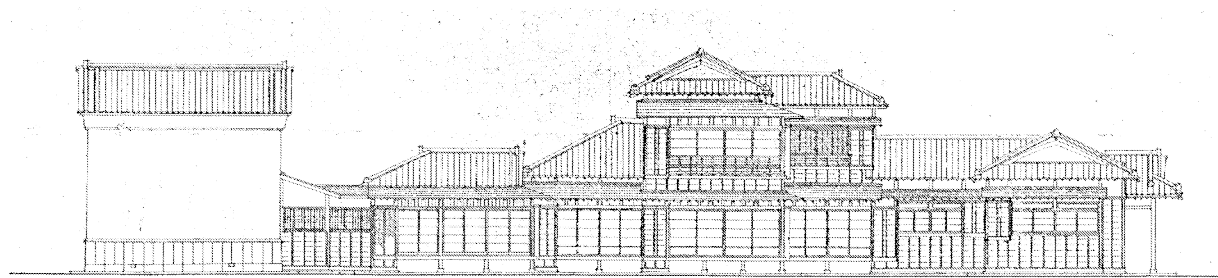


旧日本銀行新潟支店長宅 西側立面図 (縮尺 1/200)

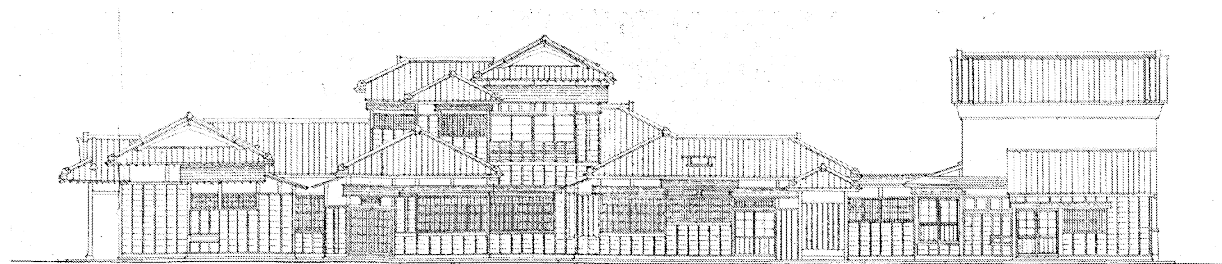

旧日本銀行新潟支店長宅 東側立面図 (縮尺 1/200)

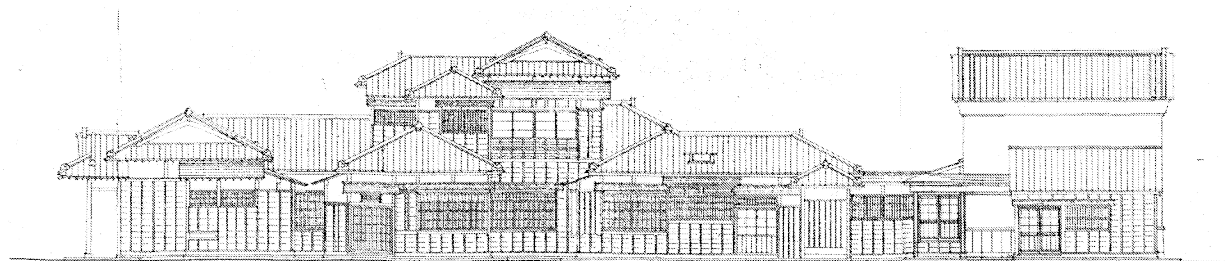

旧日本銀行新潟支店長宅 整備後東側立面図 (縮尺 1/200)

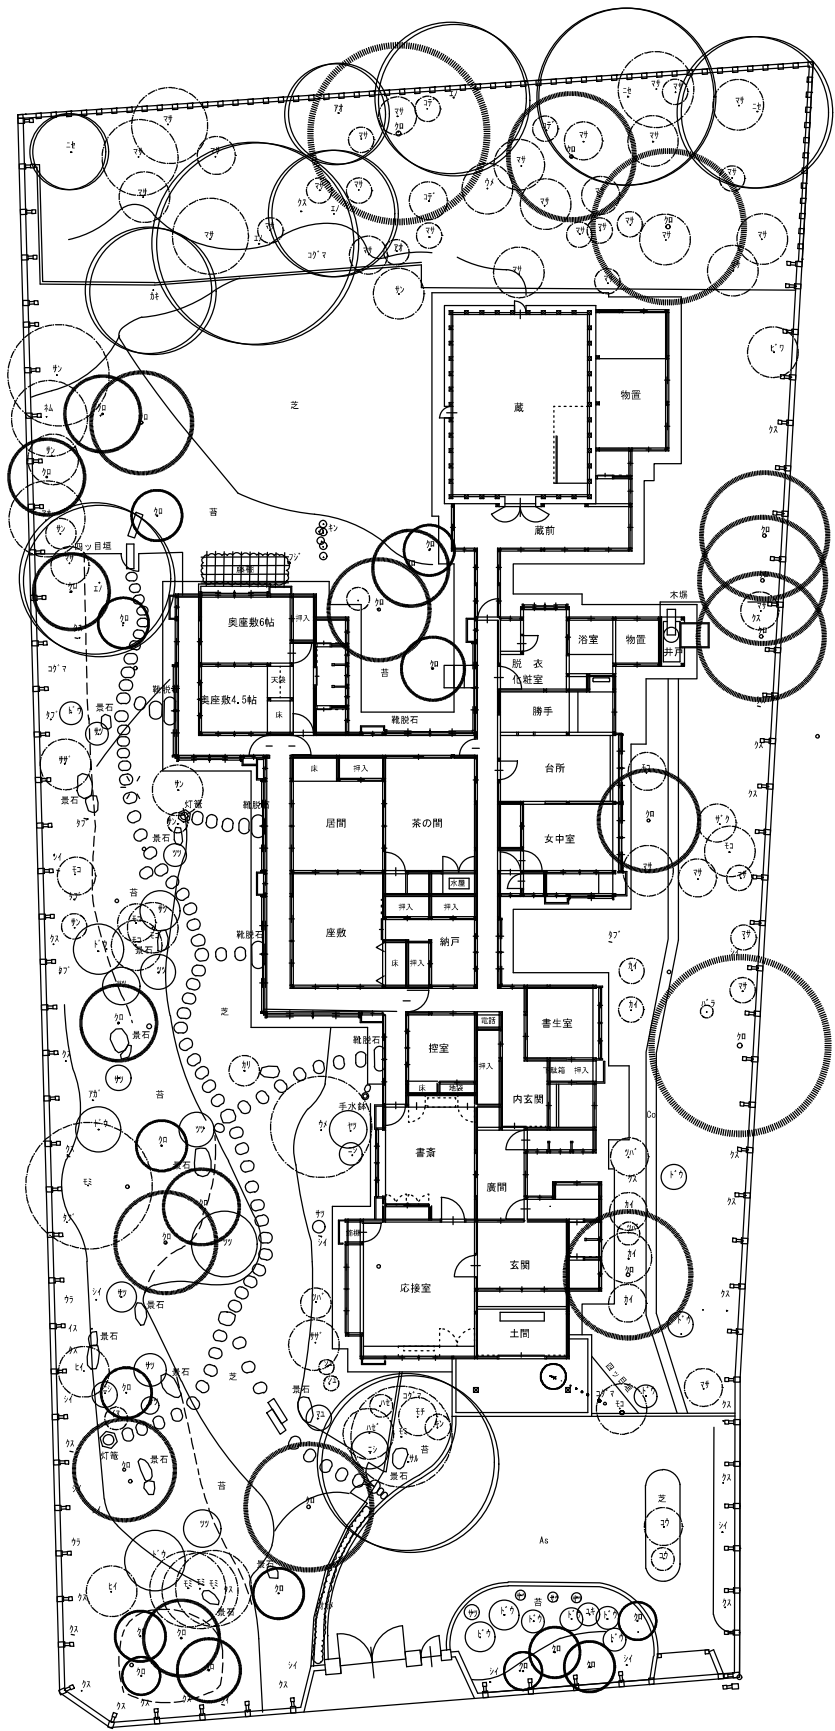

凡例表

凡例	名称
○	落葉樹 (大高木)
○	常緑樹 (大高木)
○	針葉樹 (大高木)
○	中木
○	低木
○	飛石
○	灯籠
○	景石


----- 地形の起伏を表す

凡例表 (高木)

凡例	名称
アオ	アオギリ
アガ	アカガシ
イス	イスノキ
イヌ	イヌマキ
ウメ	ウメ
ウラ	ウラジロガシ
エノ	エノキ
カイ	カイヅカイブキ
カキ	カキ
カリ	カリン
キン	キンモクセイ
クス	クスノキ
クロ	クロマツ
コウ	コウヤマキ
ザク	ザクロ
サル	サルスベリ
サン	サンゴジュ
シイ	シイノキ
シュ	シュロ
タブ	タブノキ
ニセ	ニセアカシア
ネム	ネムノキ
ハゼ	ハゼノキ
モチ	モチノキ
モコ	モッコク
モミ	モミジ

凡例表 (中・低木)

凡例	名称
キン	キンメイテウ
コデ	コデマリ
サザ	サザンカ
サツ	サツキツツジ
ツツ	ツツジ
ツバ	ツバキ
ドウ	ドウダンツツジ
ニシ	ニシキギ
バラ	バラ
ヒイ	ヒイラギ
フジ	フジ
マサ	マサキ
マユ	マユミ
ヤツ	ヤツデ
ユキ	ユキヤナギ
オカメ	オカメザサ
コグマ	コグマザサ

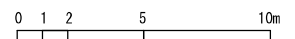

庭園全体平面図 S=1/300

旧日本銀行新潟支店長役宅機械設備表

① 空調設備	居間	・インバーターエアコン屋内機(冷暖房)	② 衛生設備(屋内)	勝手口土間	・ガス給湯器(24号)※浴槽追い炊き機能付	
	居間外部	・インバーターエアコン屋外機(冷暖房)		勝手	・屋内露出給水管, 給湯管(ガス給湯機接続)	
	奥座敷	・インバーターエアコン屋内機(冷暖房)		勝手口土間	・ガス給湯機排気筒	
	奥座敷外部	・インバーターエアコン屋外機(冷暖房)		勝手口外部	・ガス給湯機排気筒トップ	
	女中室	・インバーターエアコン屋内機(冷暖房)		応接室	・ガス栓(一口コンセントコック)(ヒーターエアコン用)	
	女中室外部	・インバーターエアコン屋外機(冷暖房)		書斎	・ガス栓(二口コンセントコック)(ガスヒーター用)	
	応接室	・ヒーターエアコン屋内機(冷暖房)		座敷	・ガス栓(一口コンセントコック)(ヒーターエアコン用)	
	応接室外部	・ヒーターエアコン屋外機(冷暖房)		居間	・ガス栓(一口コンセントコック)(クリーンヒーター用)	
	2階客間	・ルームエアコン屋内機(冷暖房)		茶の間	・ガス栓(一口コンセントコック)(ヒーターエアコン用)	
	2階客間外部	・ルームエアコン屋外機(冷暖房)		奥座敷4.5畳	・ガス栓(横向一口コック)(ガスストーブ用)	
	居間	・ガスクリーンヒーター(暖房)		奥座敷5畳	・ガス栓(横向一口コンセントコック)(ガスストーブ用)	
	書斎	・ガスクリーンヒーター(暖房)・インバーターエアコン屋内機(冷暖房)		脱衣,化粧室	洗濯機パン	
	書斎外部	・インバーターエアコン屋外機(冷暖房)			給水栓(横水栓φ13)	
	蔵	・GHP天井吊室内機			給湯栓(自在水栓φ13)	
	蔵外部	・GHPTアマルチ室外機			ガス栓(一口コンセントコック)	
	脱衣,化粧室	・ガスクリーンヒーター(暖房) ※1階奥座敷4.5畳と2階次の間用(室外機×2台)			シャワー水栓金具(サーモスタット付)	
脱衣,化粧室	・壁付換気扇	バス水栓(サーモスタット付)				
脱衣,化粧室	・換気扇用屋外フード	浴室	湯水混合水栓×3(2バルブ)			
台所	・レンジフード(コンロ用)		ガス栓(横向二口コック)			
② 衛生設備(屋内)	奥座敷便所	・和風大便器(ロータンク)	③ 衛生設備(屋外)		ガス漏れ警報器	
		・角形洗面器(単水栓)			2階控室(水屋)	給水栓(横水栓φ13)
		・ストール小便器(FV)		2階次の間	ガス栓(横向一口自在ホースコック)	
		・洋風便器(ウオシュレット便座, ロータンク)		2階客室	ガス栓(横向一口自在ホースコック)	
	女中室脇便所※未使用	・そで付手洗器(給水栓)		正門側道路部	下水取付桝	
	脱衣,化粧室	・和風大便器(FV)		正門北側掘廻り	水道メーター(25φ)	
	脇便所	・洋風便器(ウオシュレット便座, 手洗付ロータンク)		玄関便所外部廻り	水栓柱(人研製)※給水栓(横水栓φ13)	
	内玄関脇便所	・そで付手洗器(給水栓)		建物北側外部廻り	排水桝(汚水, 雑排水, 雨水)	
		・ストール小便器(FV)		物置外部廻り	井戸ポンプユニット※未使用(浅深両用井戸ポンプ)	
	・洋風便器(ウオシュレット便座, ロータンク)	※給水栓(横水栓φ13)				
	玄関脇便所	・そで付手洗器(給水栓)		水栓柱(人研製)※給水栓(万能ホーム水栓φ13)	浴室外部廻り	ガスメーター(N5号)
		・ストール小便器(FV)		奥座敷外部庭廻り		不凍水栓柱(アルミ製)
・洋風便器(ウオシュレット便座, ロータンク)	※給水栓(万能ホーム水栓φ13)	庭園廻り	不凍水栓柱(アルミ製)			
※ウオシュレット機能故障中	女中室縁側		洗面化粧台(化粧キャビネット)	※給水栓(カップリング水栓φ13)		
洗面化粧台(給水栓)		洗面化粧台(化粧キャビネット)※給水, 給湯あり				
洗面化粧台(化粧キャビネット)						
洗面化粧台(化粧キャビネット)※給水, 給湯あり						

図面集補足説明

○ 1階、2階平面図関係

【旧日本銀行新潟支店長役宅仕上げ表】

外部		
	屋根	棧瓦葺 庇は一部銅版葺
	壁	下見板張り 上部小壁は漆喰塗り
	開口部	木製建具 一部アルミサッシ

内部		
応接室	床	ナラフローリング 周囲モザイク模様 カーペット敷
	壁	クロス貼り
	天井	漆喰塗り 四周木製線形付廻縁
書斎	床	カーペット敷
	壁	内法鴨居下はクロス貼り 上部小壁は漆喰塗り
	天井	棹縁天井 中央部は網代天井
広間他 和室	床	畳敷
	壁	砂壁
	天井	棹縁天井

○庭園全体平面図関係

【庭園樹内訳表】

区分	規格	数量	摘要
落葉樹		48本	エノキ、サルスベリ、モミジなど
常緑樹		118本	アカガシ、イスノキ、クスノキなど
針葉樹		43本	クロマツ、カイヅカイブキなど
計		209本	
中・低木		17ヶ所	サツキ、ツツジなど

区分名		旧日本銀行新潟支店長役宅備品1(日銀取得～指定管理以前)				異動数量		現在高					
年月日	番号	品名	品質規格	摘要	単価(円)	増	減	番号	使用	貸付	委託	保管	計
H11.11.25	1	角テーブルA	折り畳み式	日本銀行新潟支店より	—	5			5				5
H11.11.25	2	角テーブルB	長形	日本銀行新潟支店より	—	1			1				1
H11.11.25	3	角テーブルC	長形	日本銀行新潟支店より	—	1			1				1
H11.11.25	4	角テーブルD	長形, 小	日本銀行新潟支店より	—	3			3				3
H11.11.26	5	物置台		日本銀行新潟支店より	—	4			4				4
H11.11.25	6	長椅子A		日本銀行新潟支店より	—	1			1				1
H11.11.25	7	長椅子B		日本銀行新潟支店より	—	1			1				1
H11.11.25	8	肘掛椅子A		日本銀行新潟支店より	—	2			2				2
H11.11.25	9	肘掛椅子B		日本銀行新潟支店より	—	4			4				4
H11.11.25	10	角椅子		日本銀行新潟支店より	—	2			2				2
H11.11.25	11	飾台	漆塗り	日本銀行新潟支店より	—	1			1				1
H11.11.25	12	整理棚		日本銀行新潟支店より	—	2			2				2
H11.11.25	13	帽子掛け		日本銀行新潟支店より	—	1			1				1
H11.11.25	14	電気扇風機		日本銀行新潟支店より	—		1						0
H11.11.25	15	つい立		日本銀行新潟支店より	—	3			3				3

区分名		旧日本銀行新潟支店長役宅備品1(日銀取得～指定管理以前)				異動数量		現在高					
年月日	番号	品名	品質規格	摘要	単価(円)	増	減	番号	使用	貸付	委託	保管	計
H11.11.25	16	ゴミ箱	緑色・丸型スチール	日本銀行新潟支店より	—	1			1				1
H11.11.25	17	テレビ		日本銀行新潟支店より	—		1						0
H11.11.25	18	冷凍冷蔵庫	シャープSJ-W4151	日本銀行新潟支店より	—	1※	1		1				1
H11.11.25	19	ガスレンジ	3ツ口	日本銀行新潟支店より	—	1			1				1
H11.11.25	20	シンク	既設2(2槽)	日本銀行新潟支店より	—	2			2				2
H11.11.25	21	調理台	既設1	日本銀行新潟支店より	—	1			1				1
H11.11.25	22	傘立て		日本銀行新潟支店より	—	1			1				1
H11.11.25	23	電気洗濯機		日本銀行新潟支店より	—	1			1				1
H11.11.25	24	パンフレット台		日本銀行新潟支店より	—	1			1				1

※故障のため中古品に交換

区分名		旧日本銀行新潟支店長役宅 備品2(指定管理開始～)				異動数量		現在高					
年月日	番号	品名	品質規格	摘要	単価(円)	増	減	番号	使用	貸付	委託	保管	計
H17.7.1	25	展示台	A(40×40×84cm)、 B(45×45×94cm)各 5。全部で73,500円	(有)山崎工業所		10			10				10
H17.7.1	26	展示パネル	仕様書による特注 品。製作費含め全て で475,545円	(株)丸新		10			10				10
H17.7.1	27	受付机	アスクルスタンダードデスク 1400mm幅 102-360	アスクル(有)う さぎや	25,900	1			1				1
H17.7.1	28	キャビネット	アスクルサイトキャビネット 843-075	アスクル(有)う さぎや	19,900	1			1				1
H17.7.1	29	ワイアレスア ンプ	ATW-SP77(マイク1本) オーディオテクニカUHFワイヤレスア ンプシステム	(株)ヤマダ電機	46,000	1			1				1
H17.7.1	30	下駄箱	木製 特注品。制作 費含め30,000円	(社)更生滋仁会 青松ワークス	30,000	1			1				1
H17.7.1	31	シンク	S1-65SB (1槽) 600*550*800	(株)サカタ調理器	91,000	1			1				1
H17.7.1	32	調理台	TKD-107 1000*700*800	(株)サカタ調理器	114,000	1			1				1
H17.7.1	33	カーペット	置敷き 23.6㎡ ニュ トカーナ ウール100% パイル 7mm ウールマーク付 防炎	(株)インテリア山下	89,208	1			1				1
H17.7.1	34	公印	指定管理者徴収事務 用領収印	(株)サンバーストに いがた	8,421	1			1				1
H17.7.1	35	チラシ置台	特注品	(社)更生滋仁会 青松ワークス	20,000	2			2				2
H18.4.11	36	座卓	特注品	(社)更生滋仁会 青松ワークス	12,400	4			4				4
H18.4.25	37	毛氈	天壇毛氈 大幅(950 ×1900×3mm) 赤・紺	田崎園茶舗	14,700	2			2				2

区分名		旧日本銀行新潟支店長役宅 備品2(指定管理開始～)				異動数量		現在高					
年月日	番号	品名	品質規格	摘要	単価(円)	増	減	番号	使用	貸付	委託	保管	計
H18.4.25	38	屏風	塗縁鳥ノ子水屋屏風 (5尺)	田崎園茶舗	42,000	1			1				1
H18.5.1	39	コートハン ガー	Mattiデザイン・大・ グレー	(有)うさぎや	20,000	2			2				2
H22.3.3	40	ガスファン ヒーター	リンナイガスファン ヒーターRC-J5801ACP	(有)藤塚商店	90,875	1			1				1
H24.12.27	41	パソコン	富士通 ESPRIMO D551/FX	(株)エヌ・シー・ エス	110,000		1						0
H25.3.31	42	AED	フィリップス AED ハートスタート FRx	フクダ電子新 潟販売(株)	274,000	1			1				1
H28.3.28	43	背負式エンジ ンプロワ	マキタEB7650TH	(株)新潟ビル サービス	91,800	1			1				1
H28.3.29	44	エンジン刈払 機	マキタMEM427T	(株)新潟ビル サービス	41,580	1			1				1
H29.3.23	45	ワイヤレスマ イクロホン	ATW-T190MIC	(有)立川	38,880	1			1				1
H29.3.23	46	ワイヤレスレ シーバー	ATW-R190	(有)立川	38,880	1			1				1
H30.1	47	パソコン	富士通 FMVA20041P LIFEBOOK A576/RX	(株)エヌ・ シー・エス	203,000	1			1				1
			トレンドマイクロ ウイルスバスターク ラウド 3年版			1				1		1	
			ソリマチ 会計王19 NPO法人スタイル			1				1		1	

区分名		旧日本銀行新潟支店長役宅 備品2(指定管理開始～)				異動数量		現在高					
年月日	番号	品名	品質規格	摘要	単価(円)	増	減	番号	使用	貸付	委託	保管	計
						H31.3	48	プリンター	富士XEROX DocuPrint C3450 dII NL300066	(株)エヌ・ シー・エス	85,050	1	
サンワサプライ USB2.0 ケーブル (1.5m) KU20-15HK	1			1									1
R2.1	49	パソコン	NEC MateタイプML PC-MRL36LZ7ACS5	(株)エヌ・ シー・エス	208,780	1			1				1
			アイオーデータ 17 型スクエア液晶ディ スプレイ LCD- AD173SESW			1			1				1

区分名		旧日本銀行新潟支店長役宅 リース等(指定管理開始～)												
年月日	番号	品名	品質規格	摘要	単価(円)	異動数量		現在高						
						増	減	番号	使用	貸付	委託	保管	計	
H17.7.1	1	プリンター	マルチライター2150	BSNアイネット			1							0
H17.7.1	2	パソコン	FMV-3200、15型液晶 カラーディスプレイ	BSNアイネット			1							0