



参考資料 1

【建物配置図】

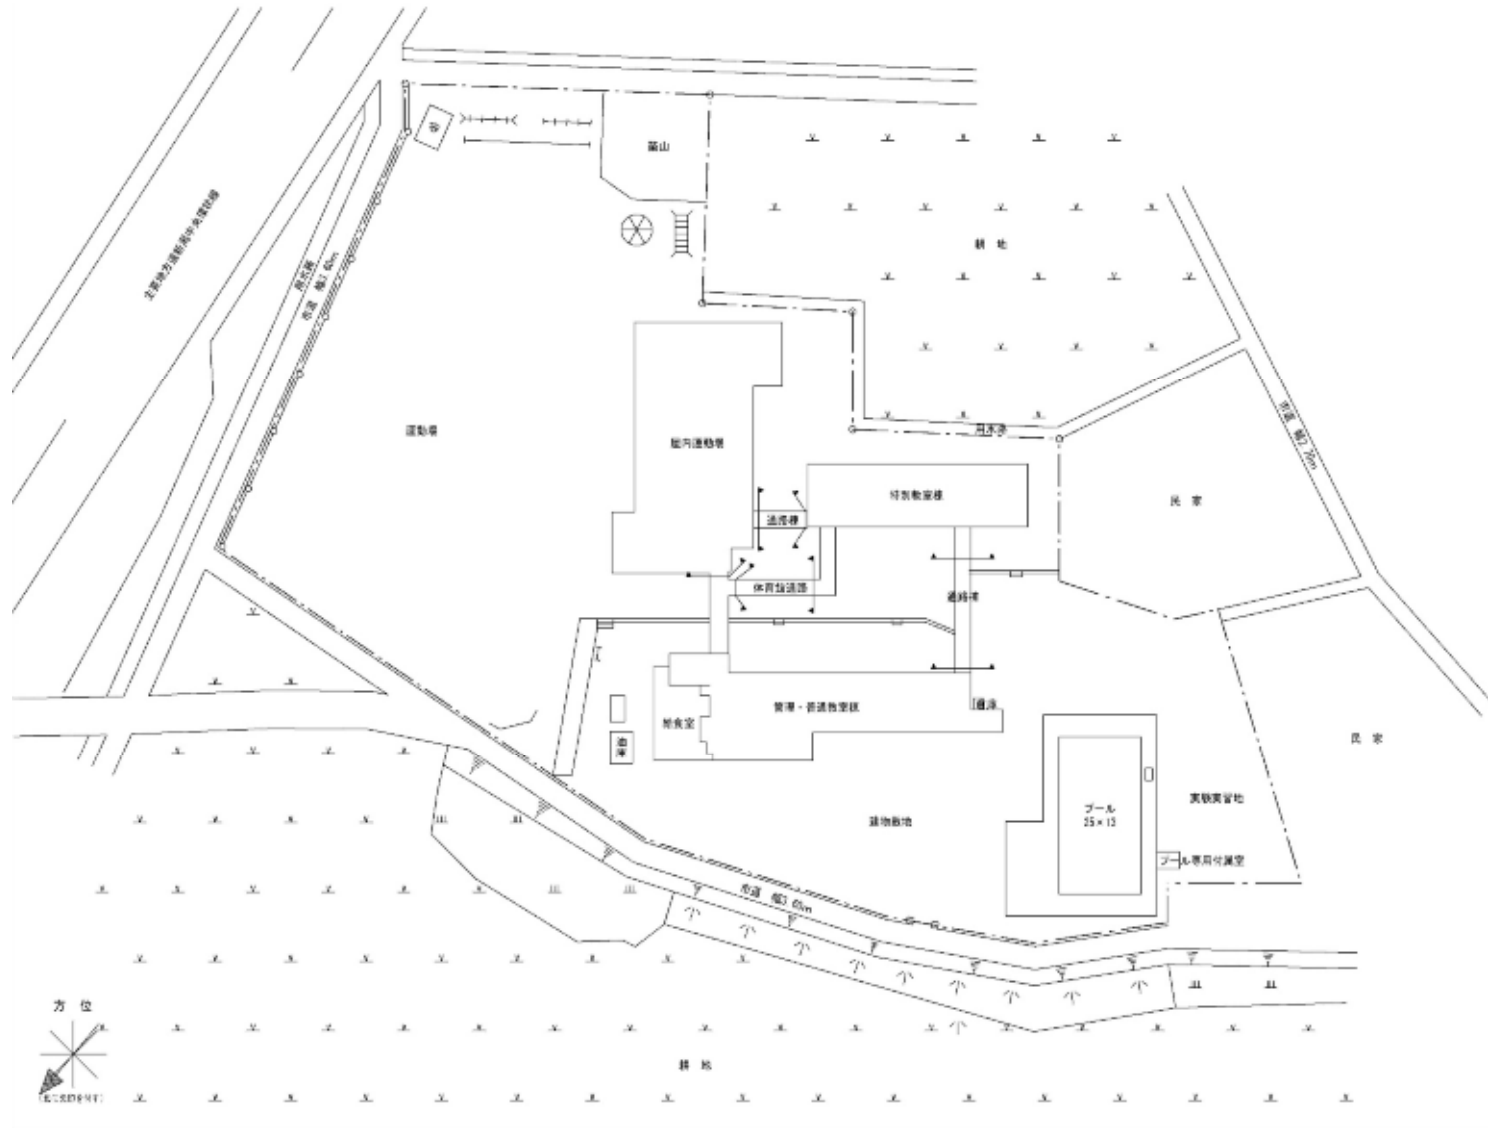

【建物平面図】

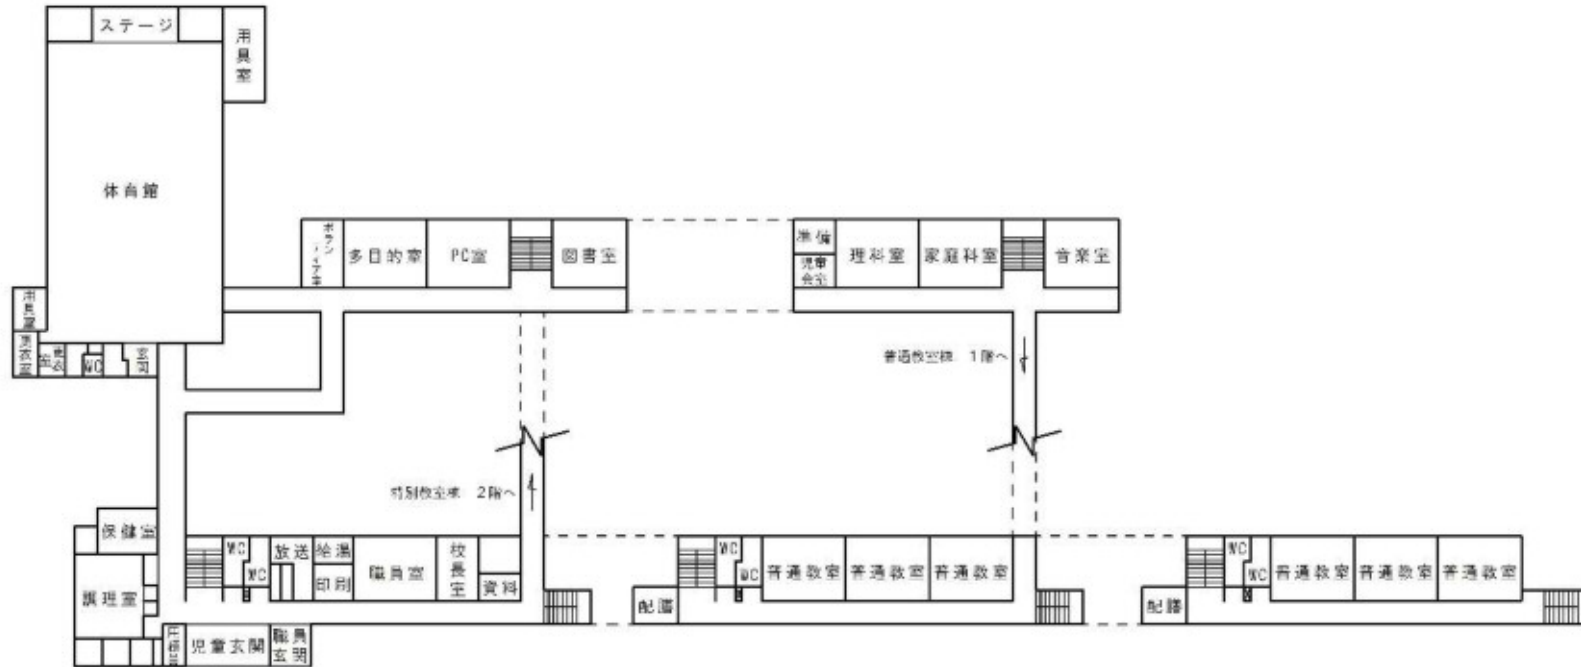

1階平面図

2階平面図

3階平面図

【写真】

【位置図】

<広域図>

