付帯施設ゾーン雨水排水平面図(1)

S=1/500

M. L.

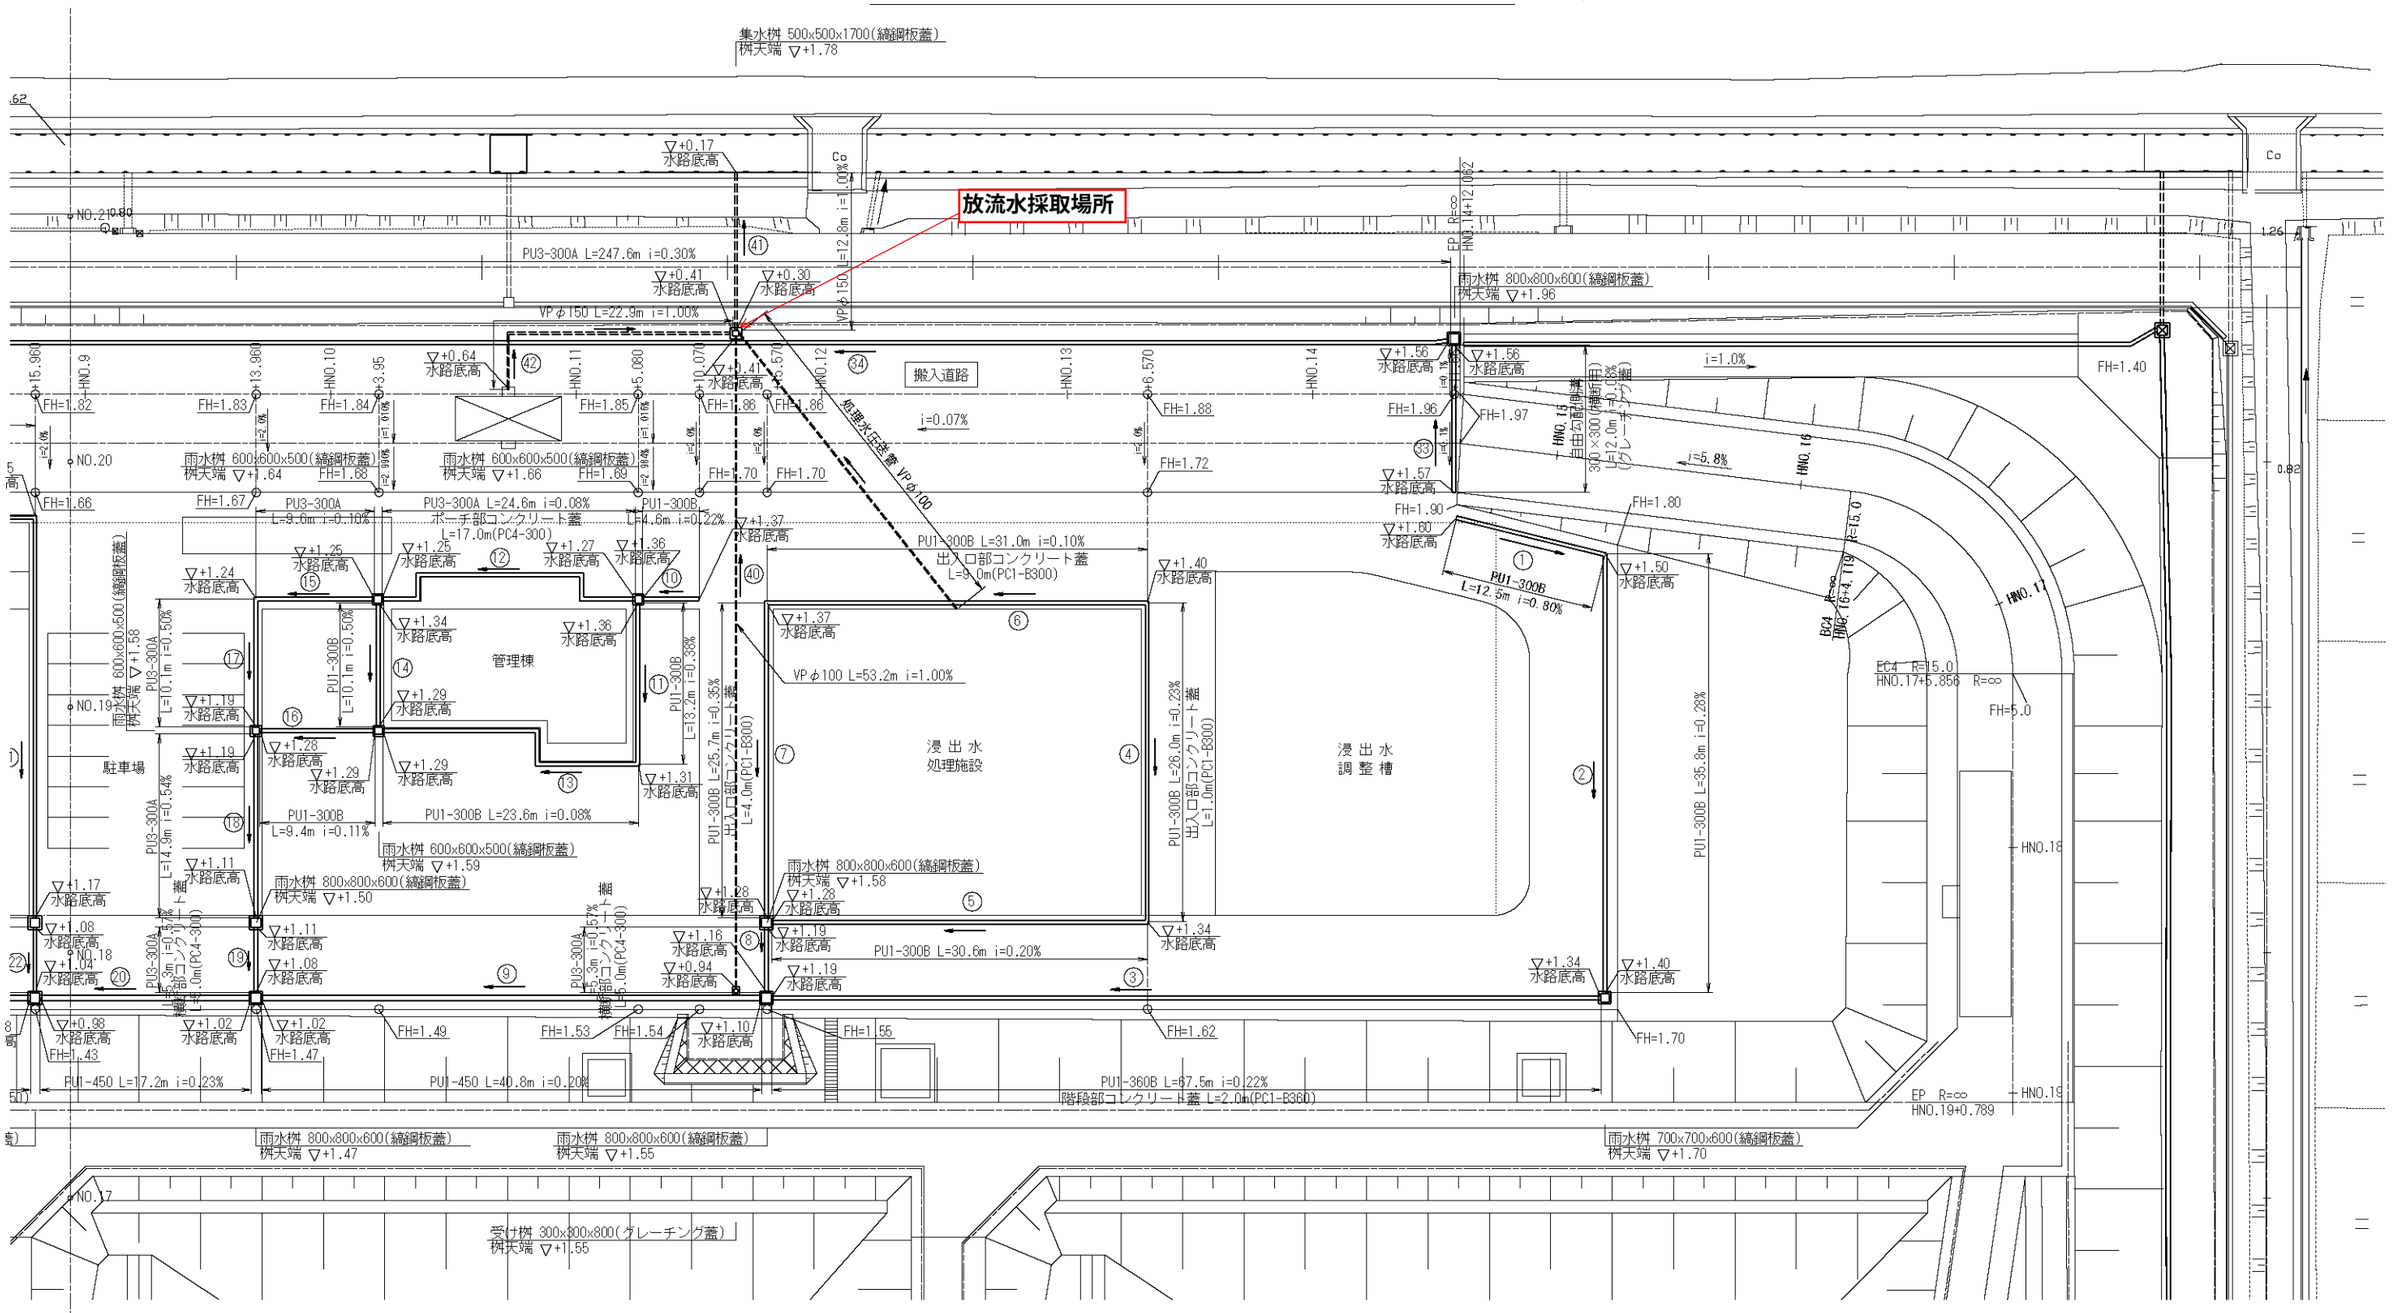

M. L.

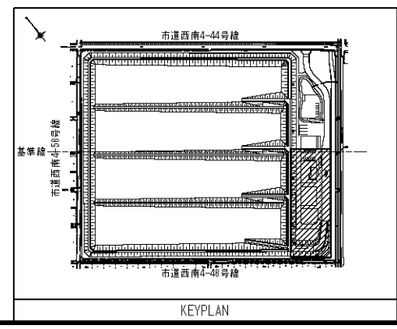

KEYPLAN

変更	No.	年月日	記事
	③		
	②		
	①		

平成20年度

工事名	(仮称) 新赤塚埋立処分地整備工事		
箇所名	新潟市西区山崎，東山，谷内地区		
図面名	付帯施設ゾーン雨水排水平面図(1)		
縮尺	1 / 500	図面番号	C 24

大成・本間・五十嵐・近藤・荏原特定共同企業体