


合流式下水道改善対策の規模 (1 / 2)

(S=1/100,000)

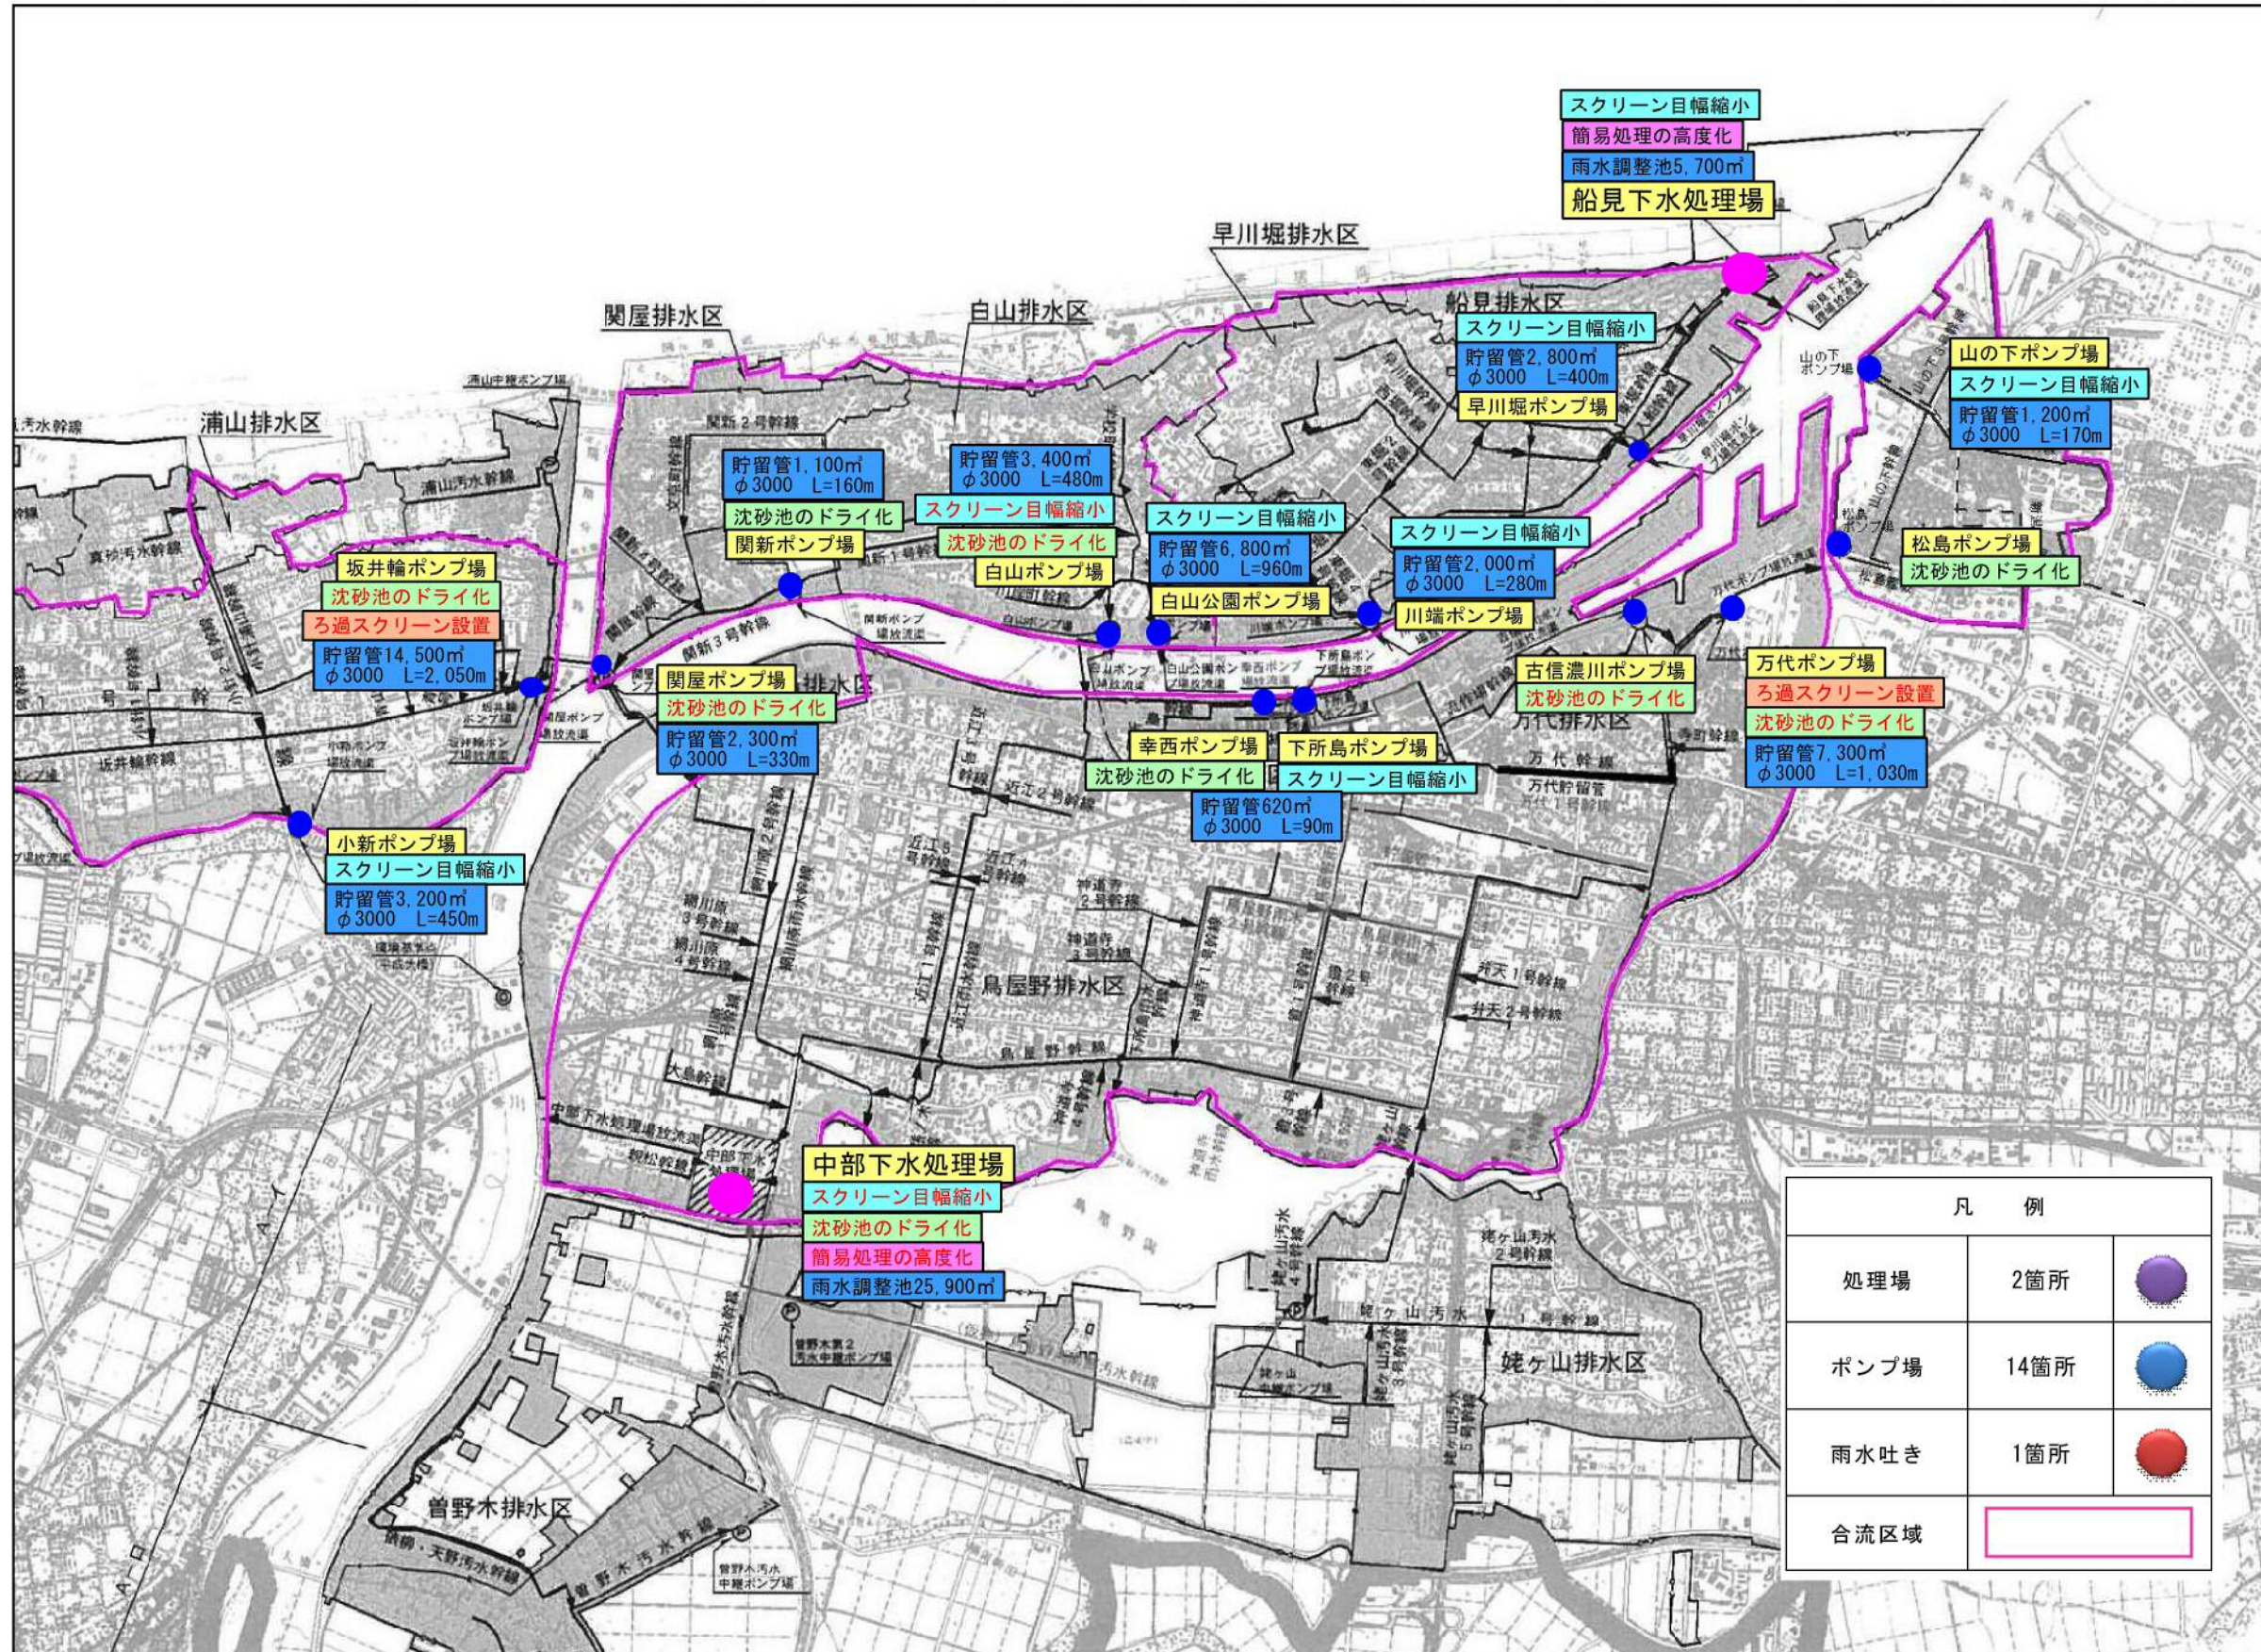

凡 例		
処理場	2箇所	
ポンプ場	14箇所	
雨水吐き	1箇所	
合流区域		

合流式下水道改善対策の規模 (2 / 2)

(S=1/100,000)

