公　演　名	
公 演 日 時	平成　　年　　月　　日 自　　時　至　　時

巻文化会館　　舞台平面図

1/100

舞　台　諸　元

間　　口	16.0m
プロセニアム高　サ	7.5m
奥　　行	12.5m
すの子高サ	17.0m

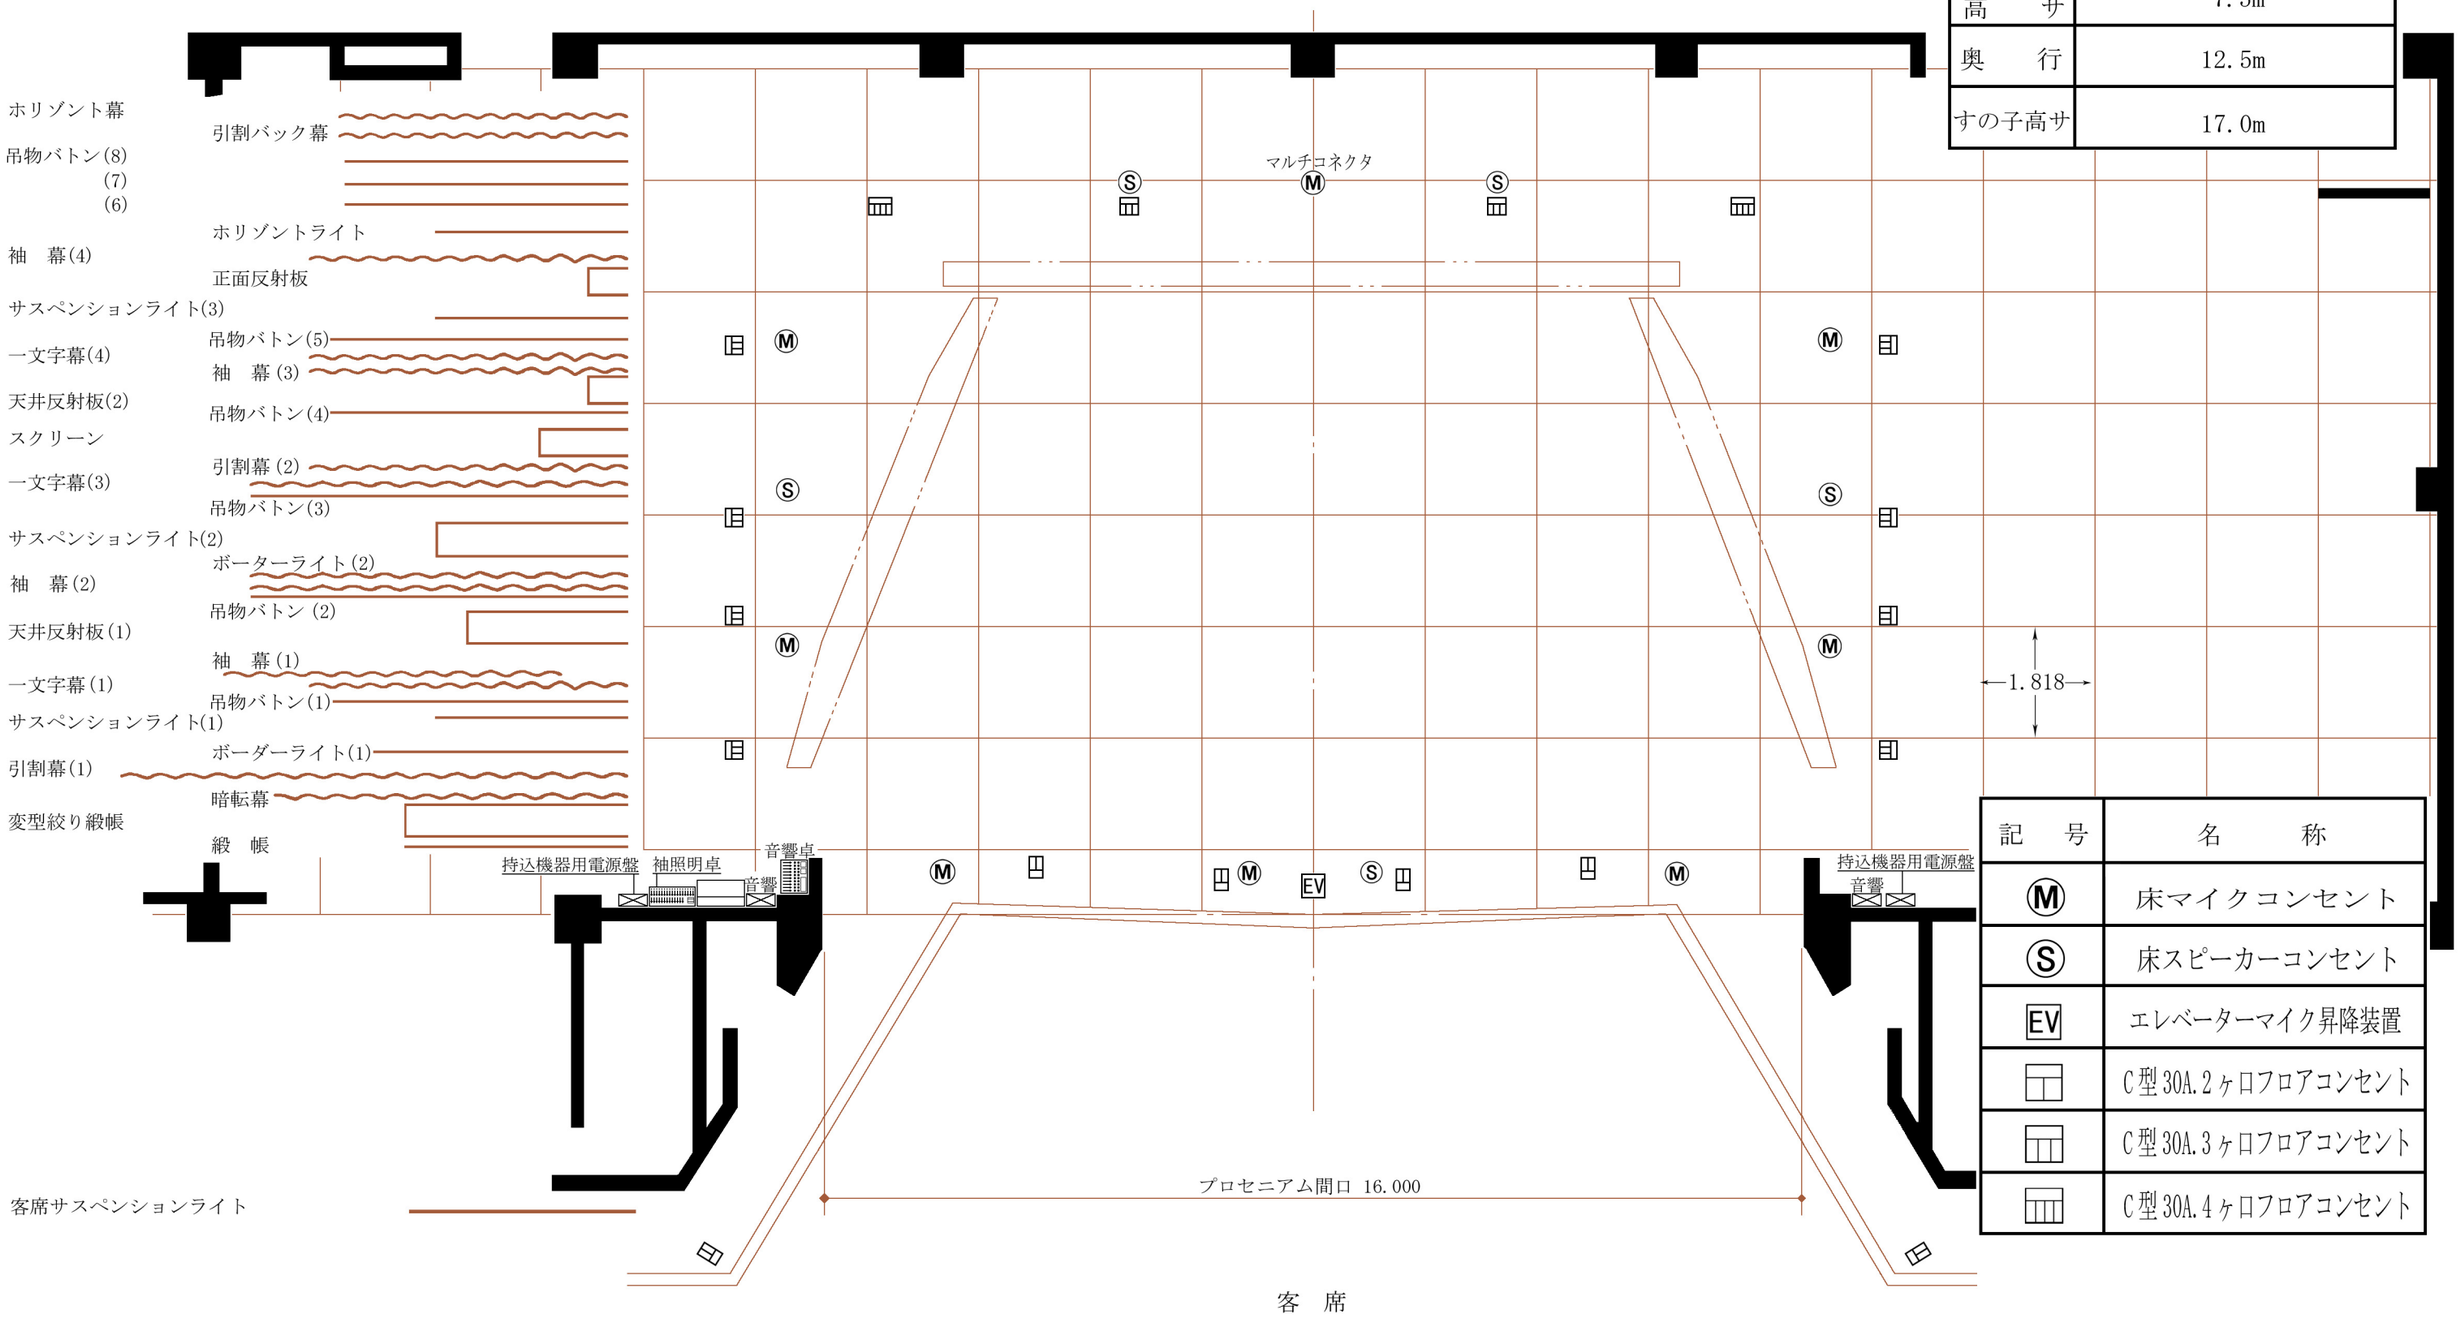

記　号	名　　称
Ⓜ	床マイクコンセント
Ⓢ	床スピーカーコンセント
EV	エレベーターマイク昇降装置
	C型30A.2ヶ口フロアコンセント
	C型30A.3ヶ口フロアコンセント
	C型30A.4ヶ口フロアコンセント