


公演名	
公演日時	年 月 日 自 時 至 時

巻文化会館 舞台平面図

1/100

舞台諸元

間口	16.0m
プロセニウム高さ	7.5m
奥行	12.5m
すの子高さ	17.0m

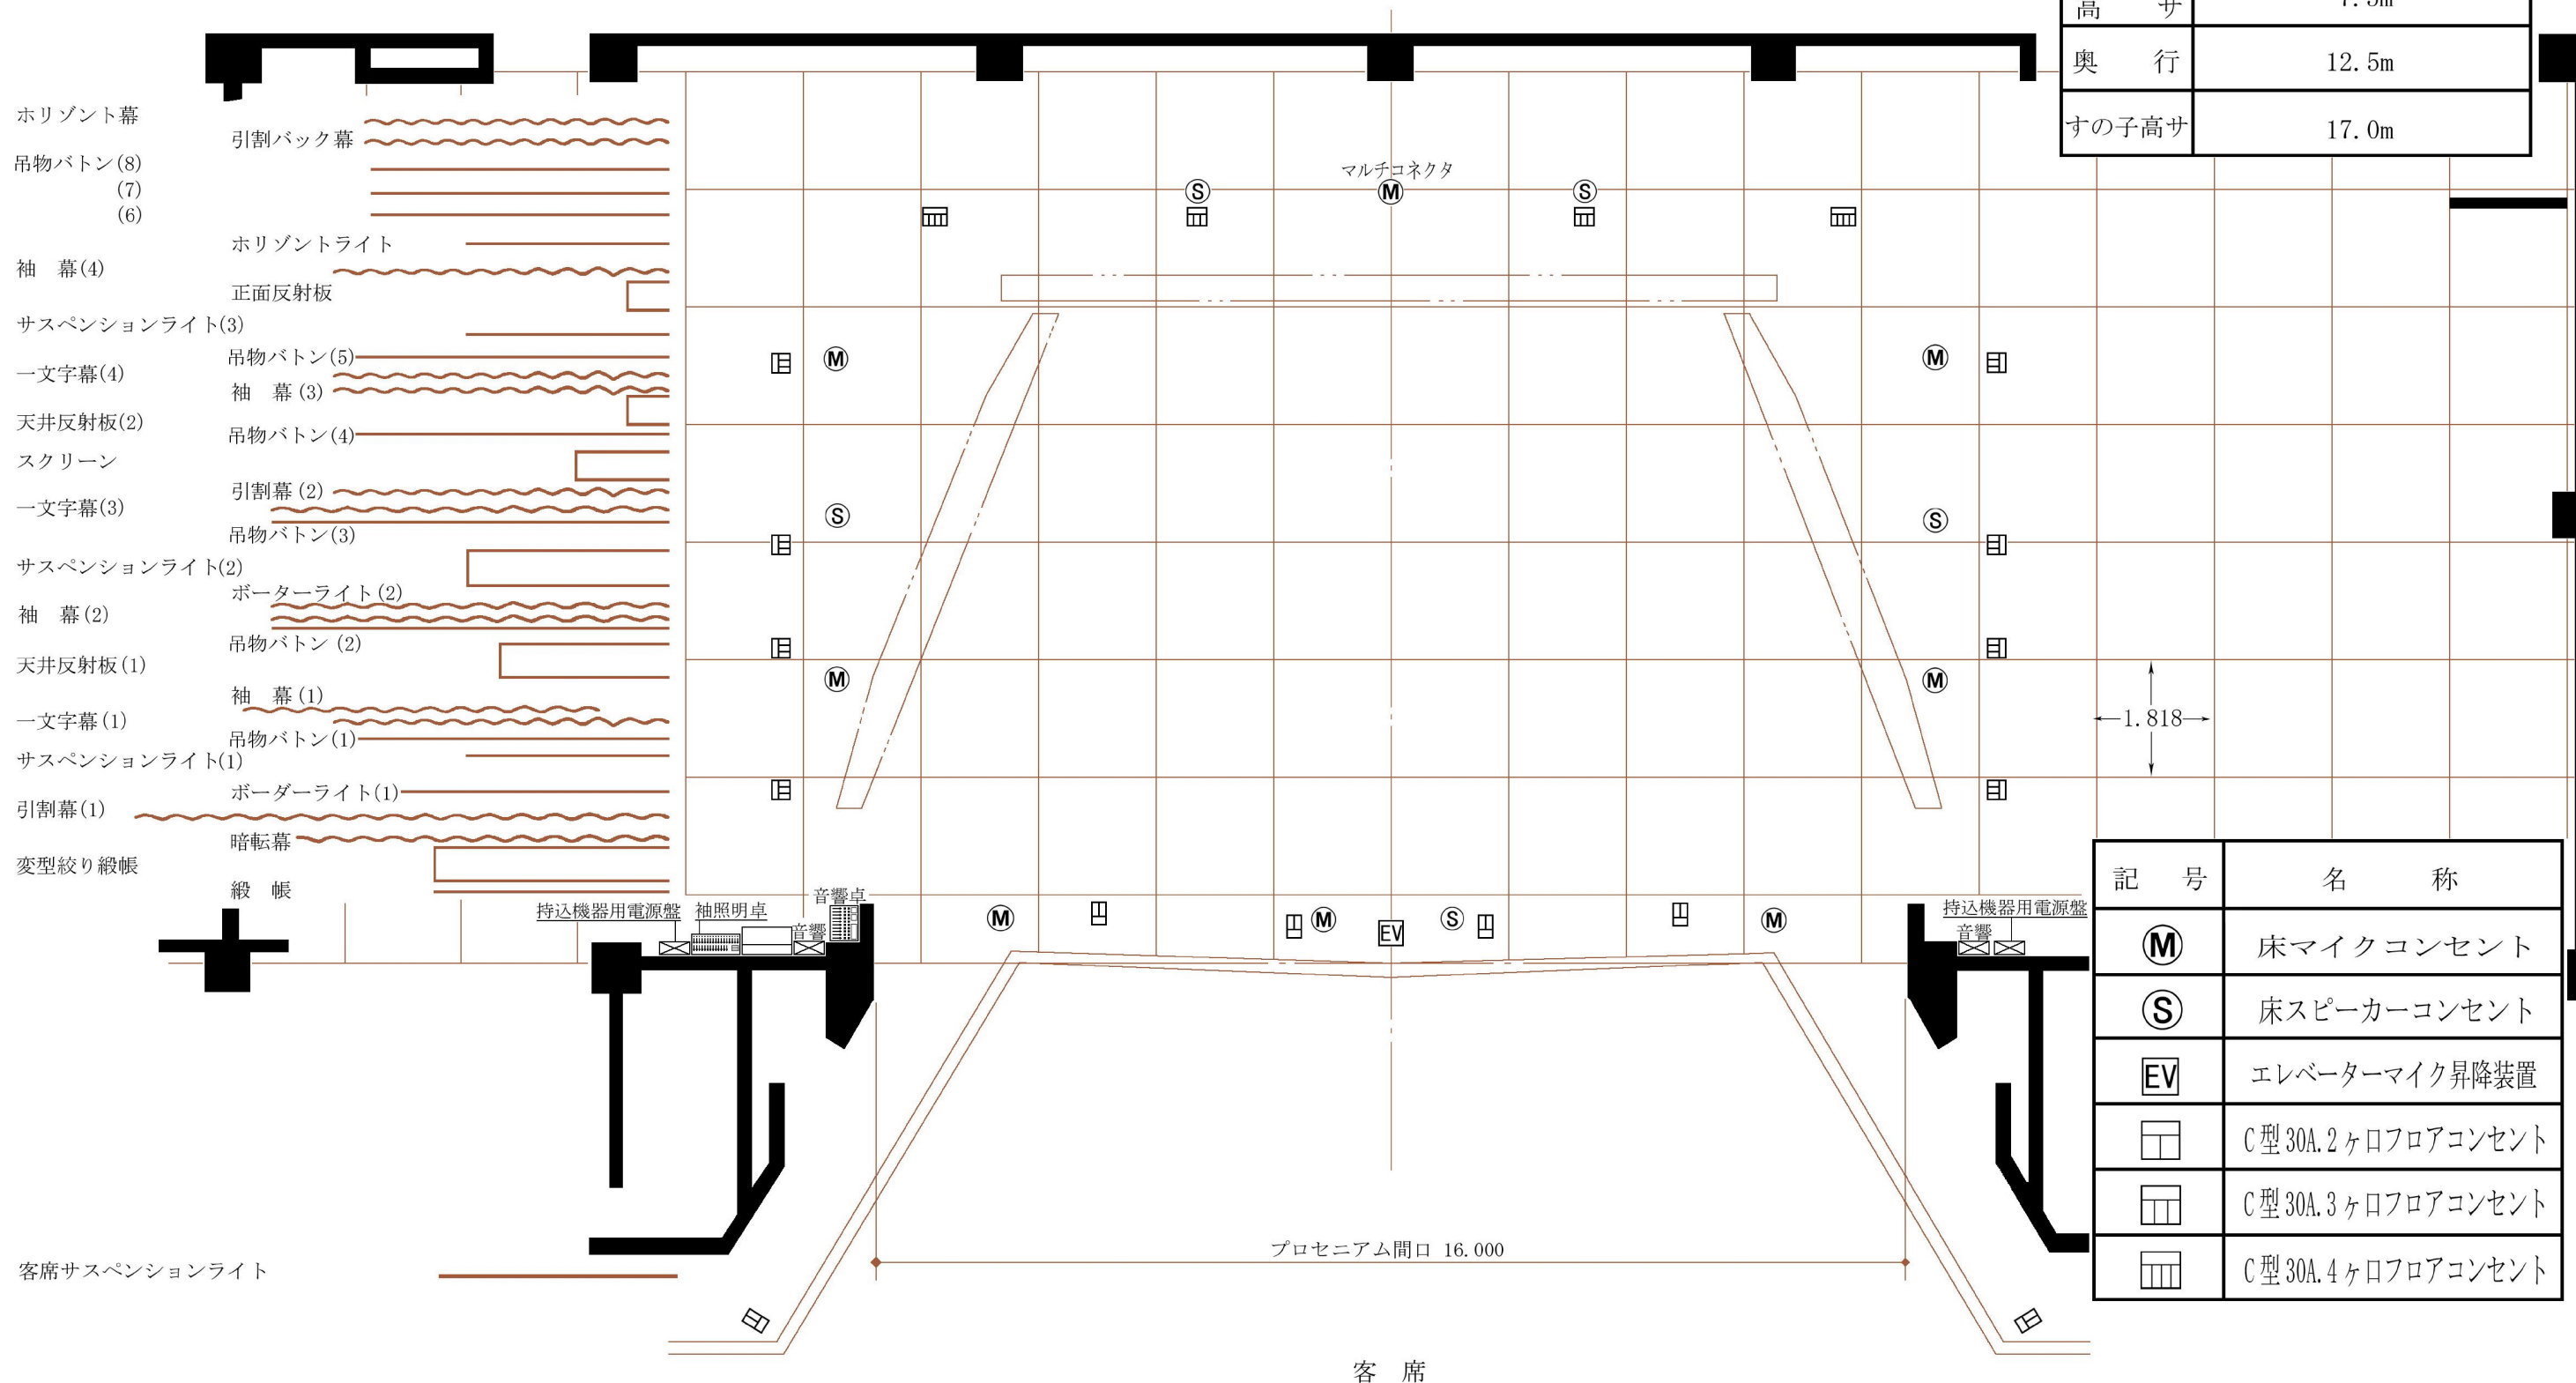

記号	名称
(M)	床マイクコンセント
(S)	床スピーカーコンセント
(EV)	エレベーターマイク昇降装置
□	C型30A.2ヶロフロアコンセント
□	C型30A.3ヶロフロアコンセント
□	C型30A.4ヶロフロアコンセント

客席サスペンションライト

プロセニウム間口 16.000

客席