



城山運動公園 屋内コート平面図

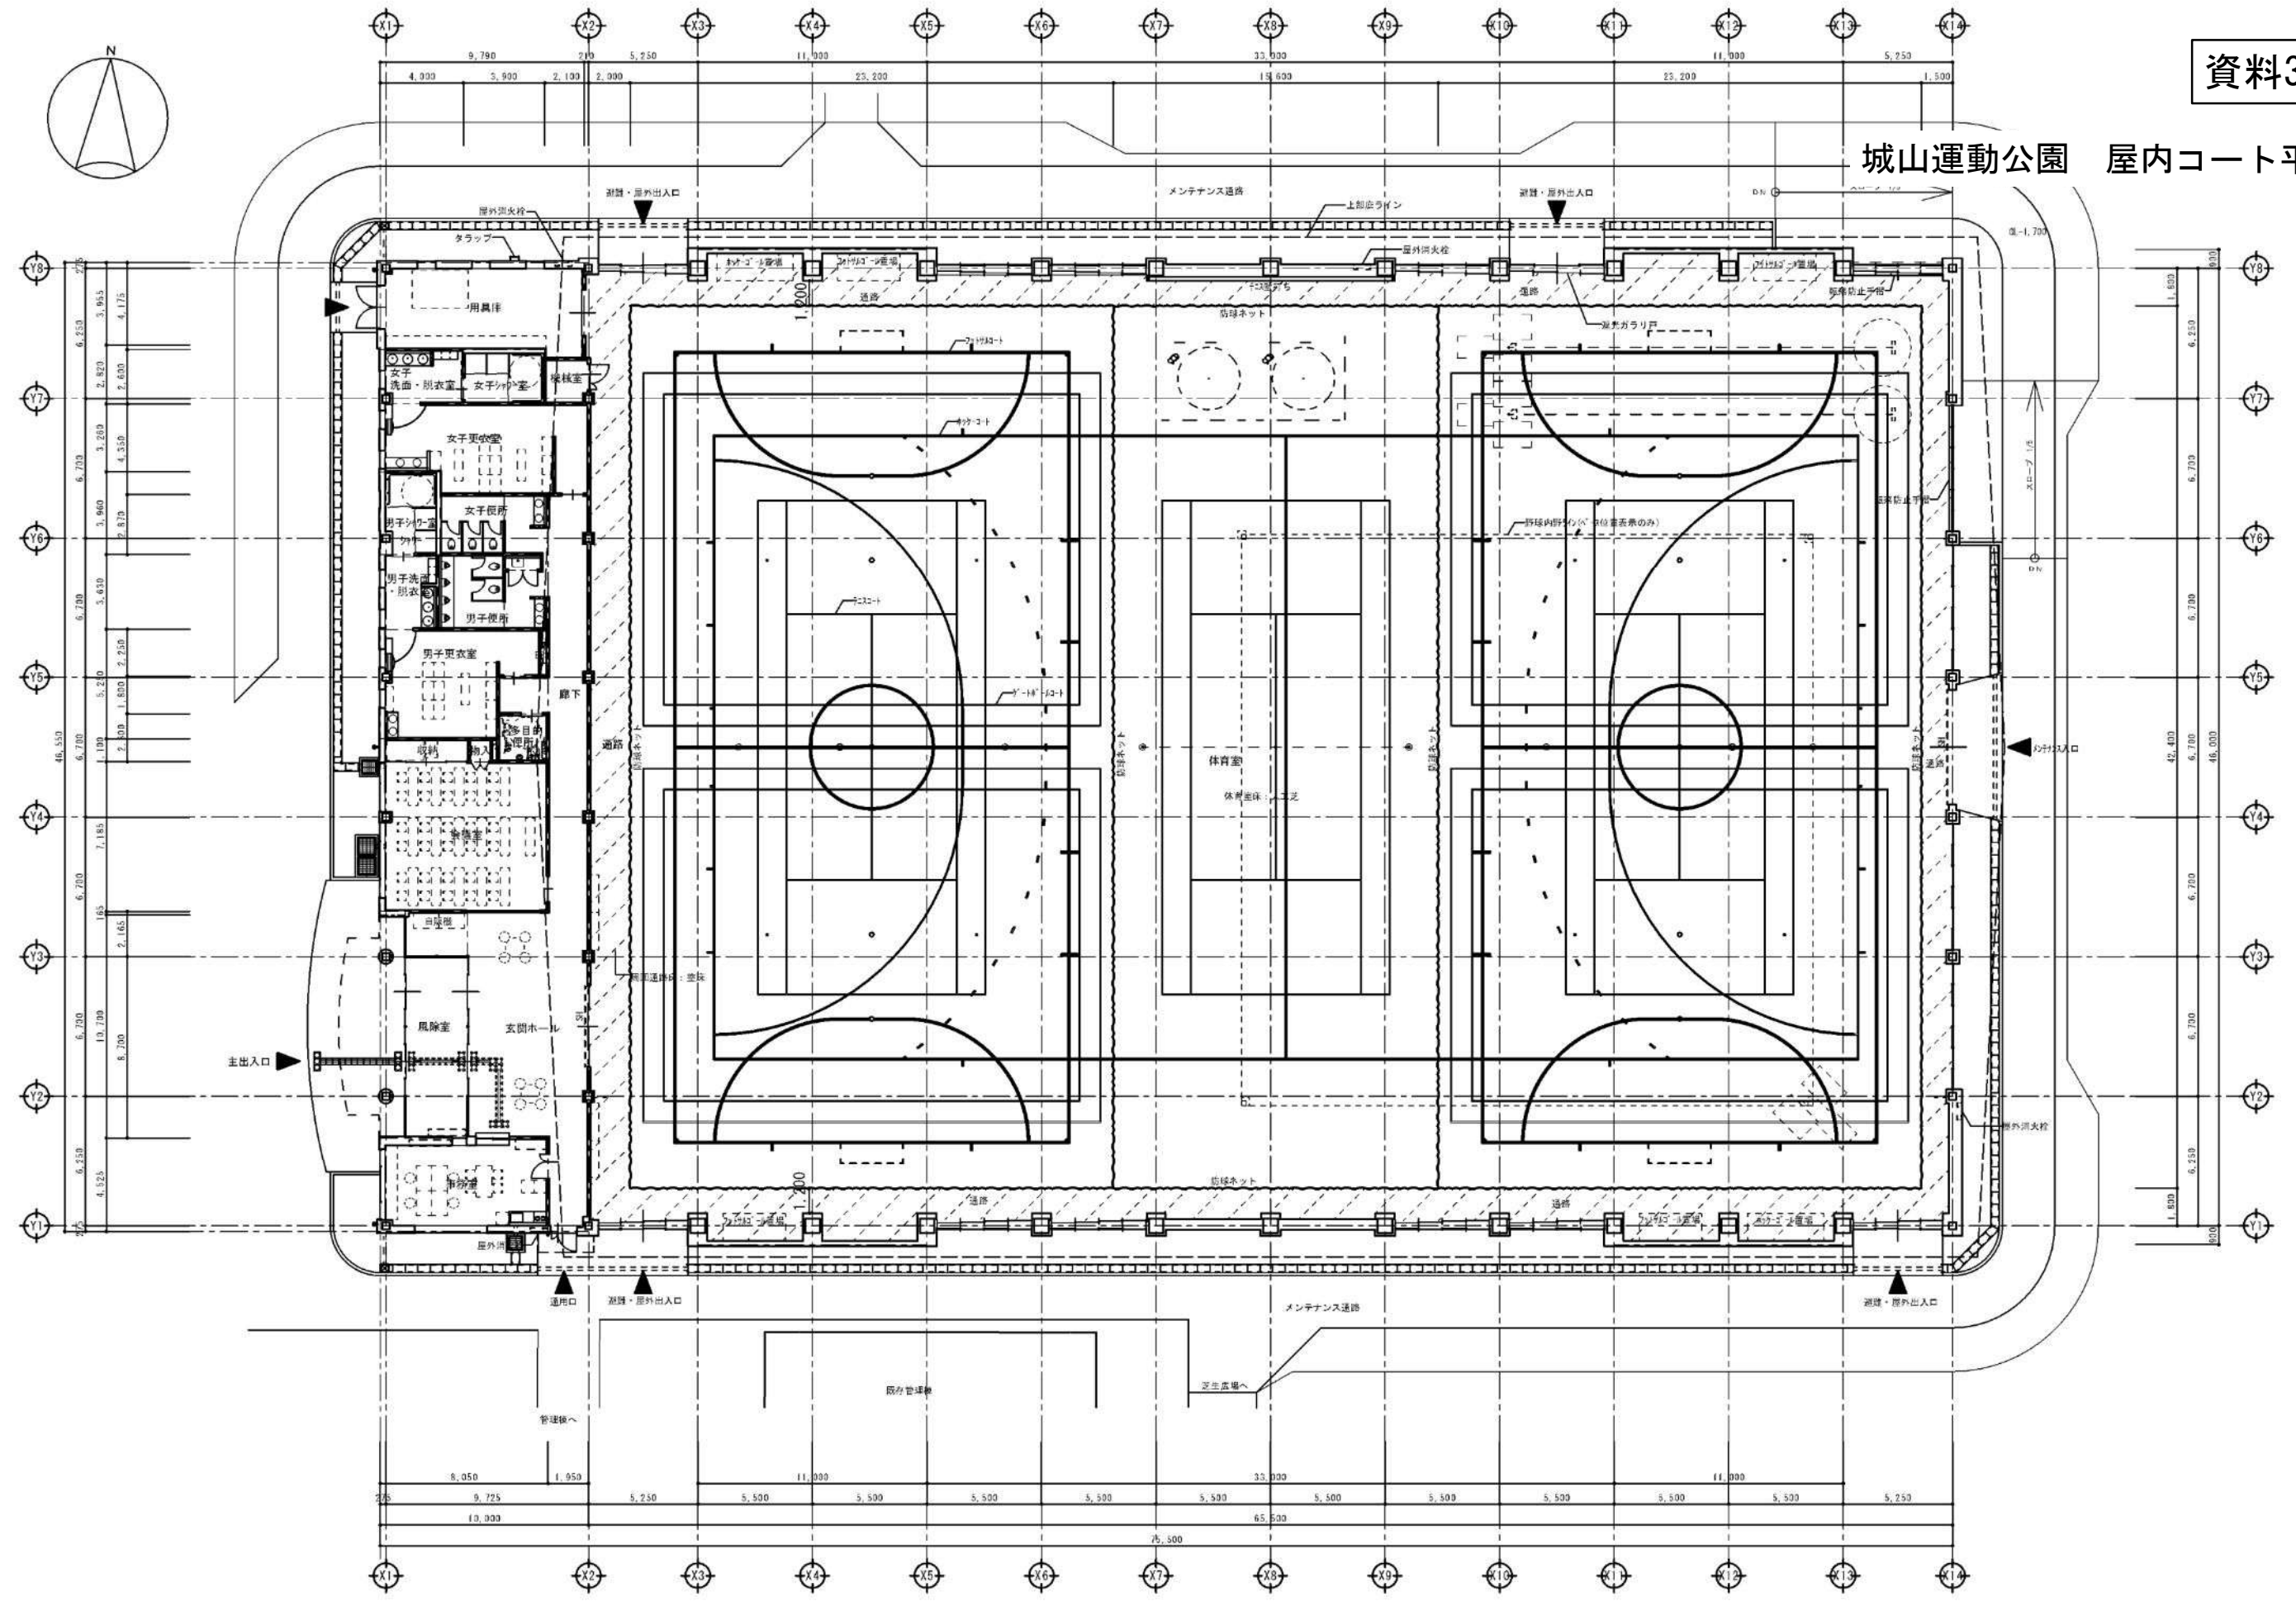

平面図 S=1/150

城山運動公園管理棟






城山運動公園 管理棟1階 平面図

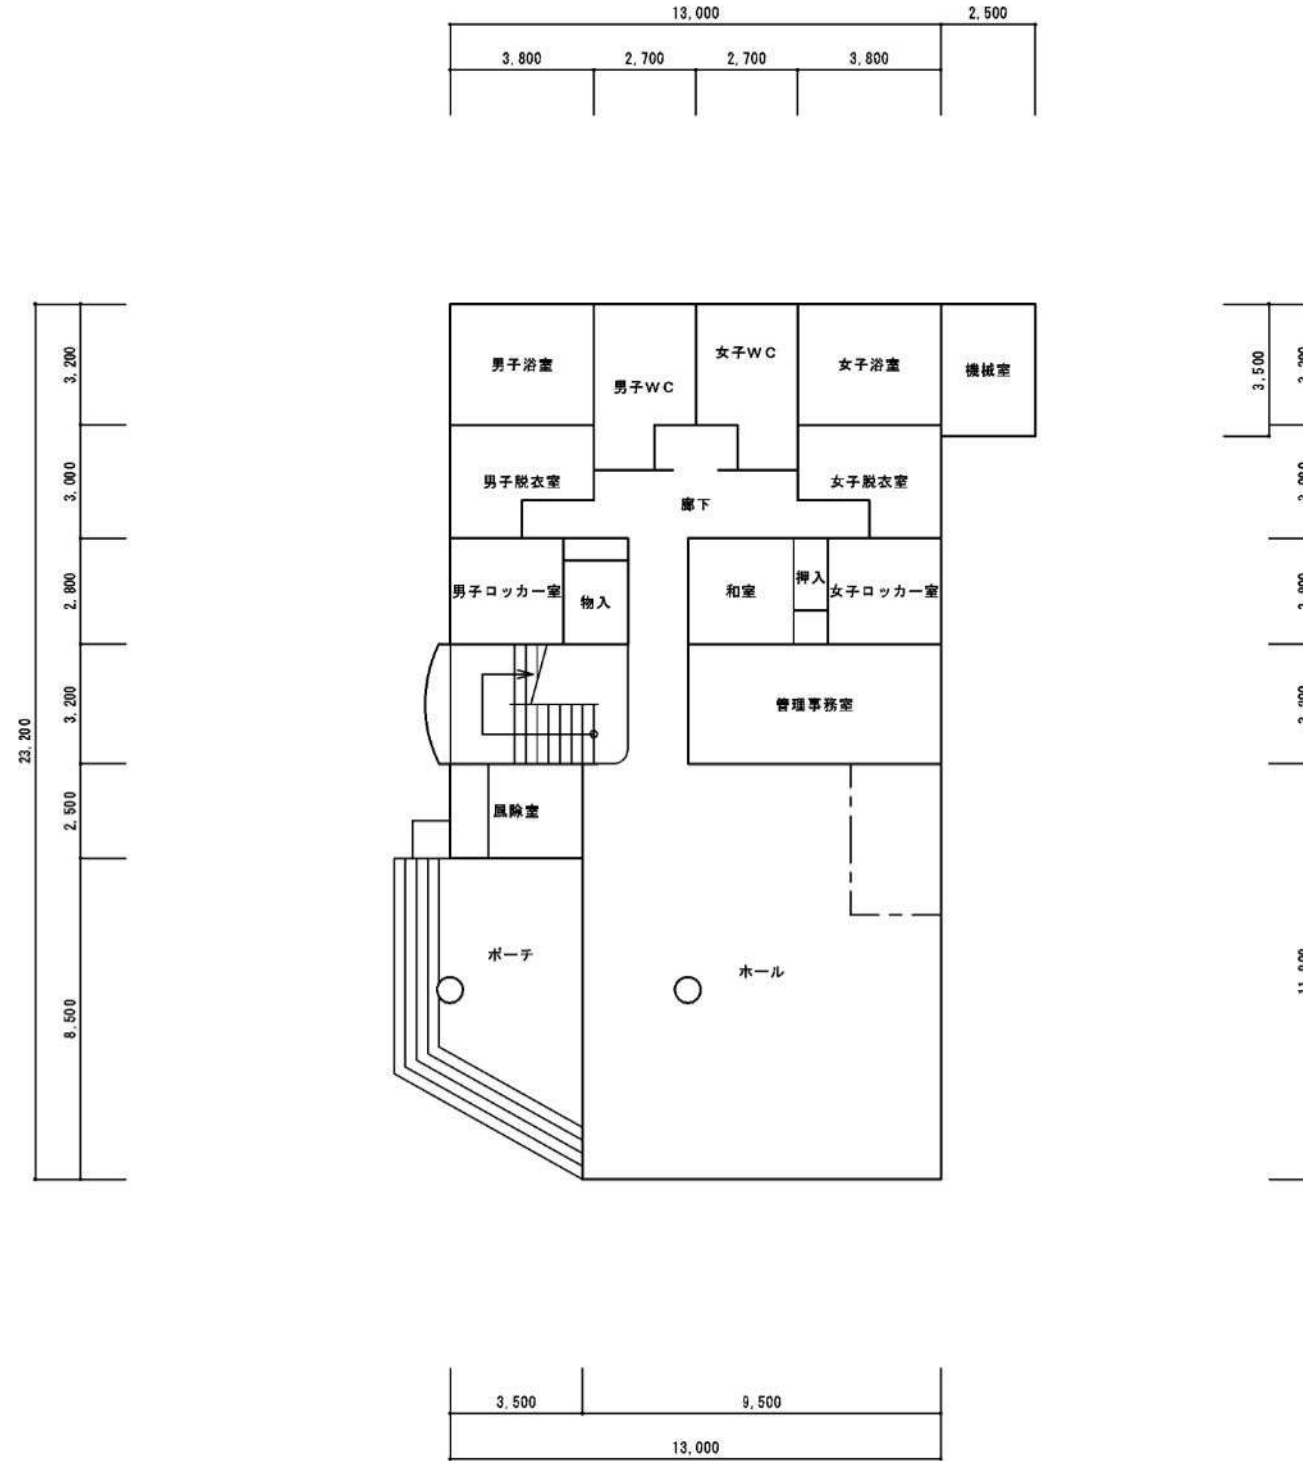

1階平面図 S=1:200

城山運動公園管理棟


城山運動公園 管理棟2階 平面図

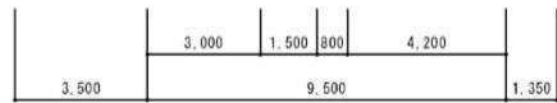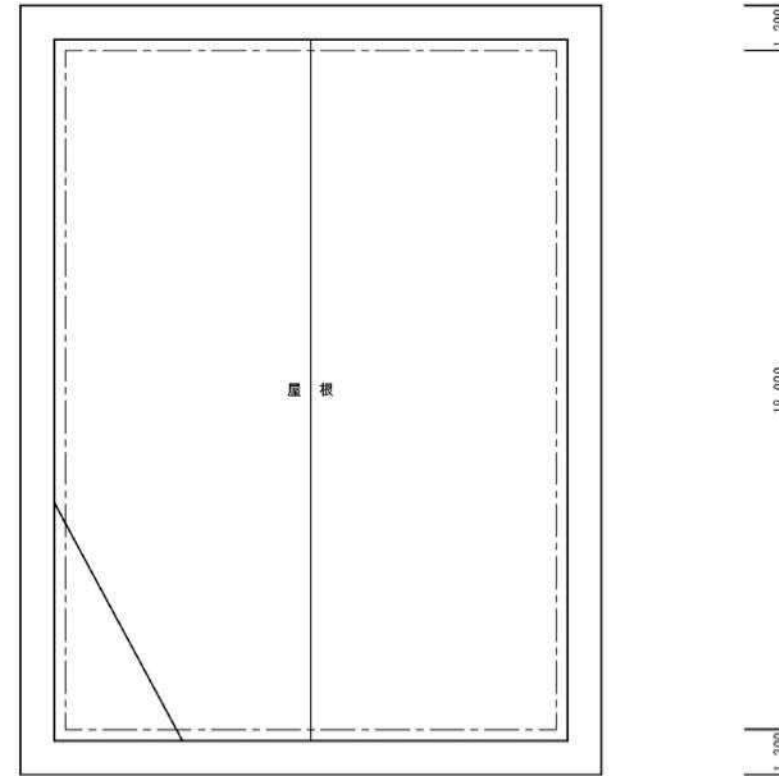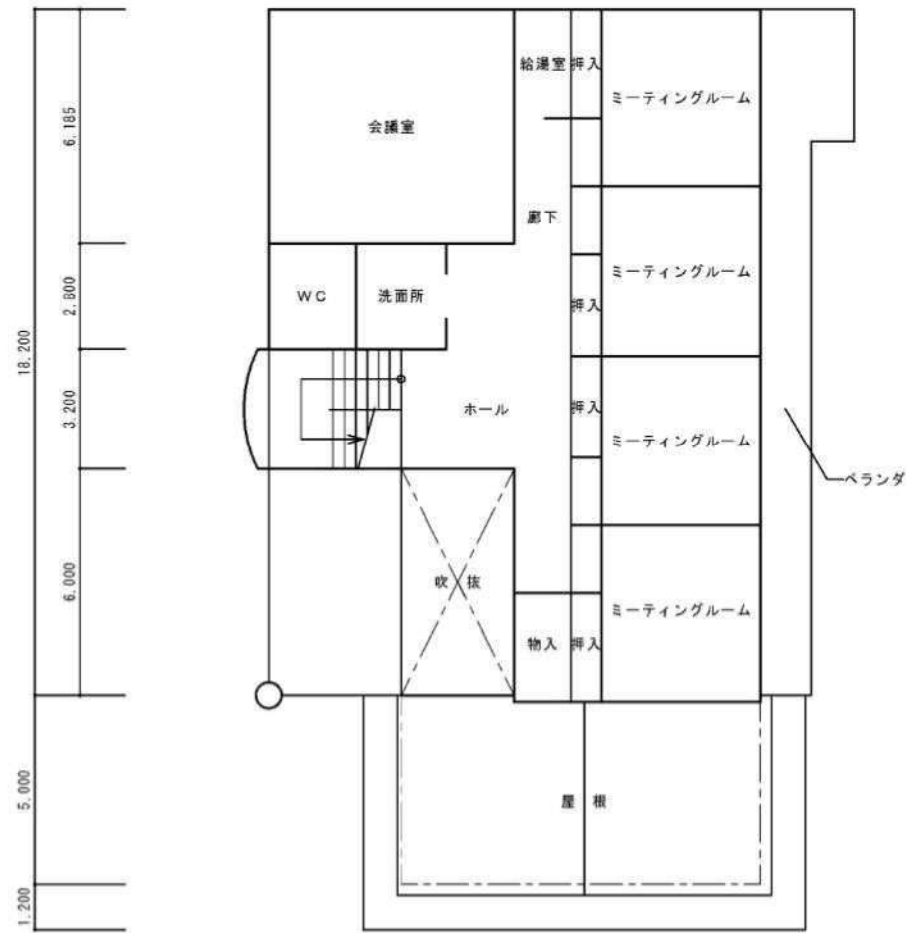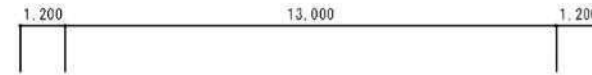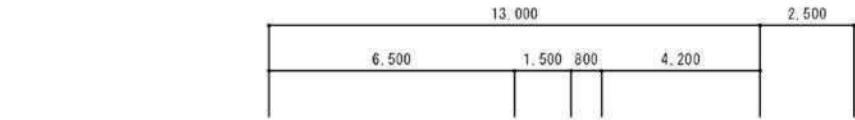

2階平面図 S=1:200


屋根伏図 S=1:200

岩室体育館 平面図

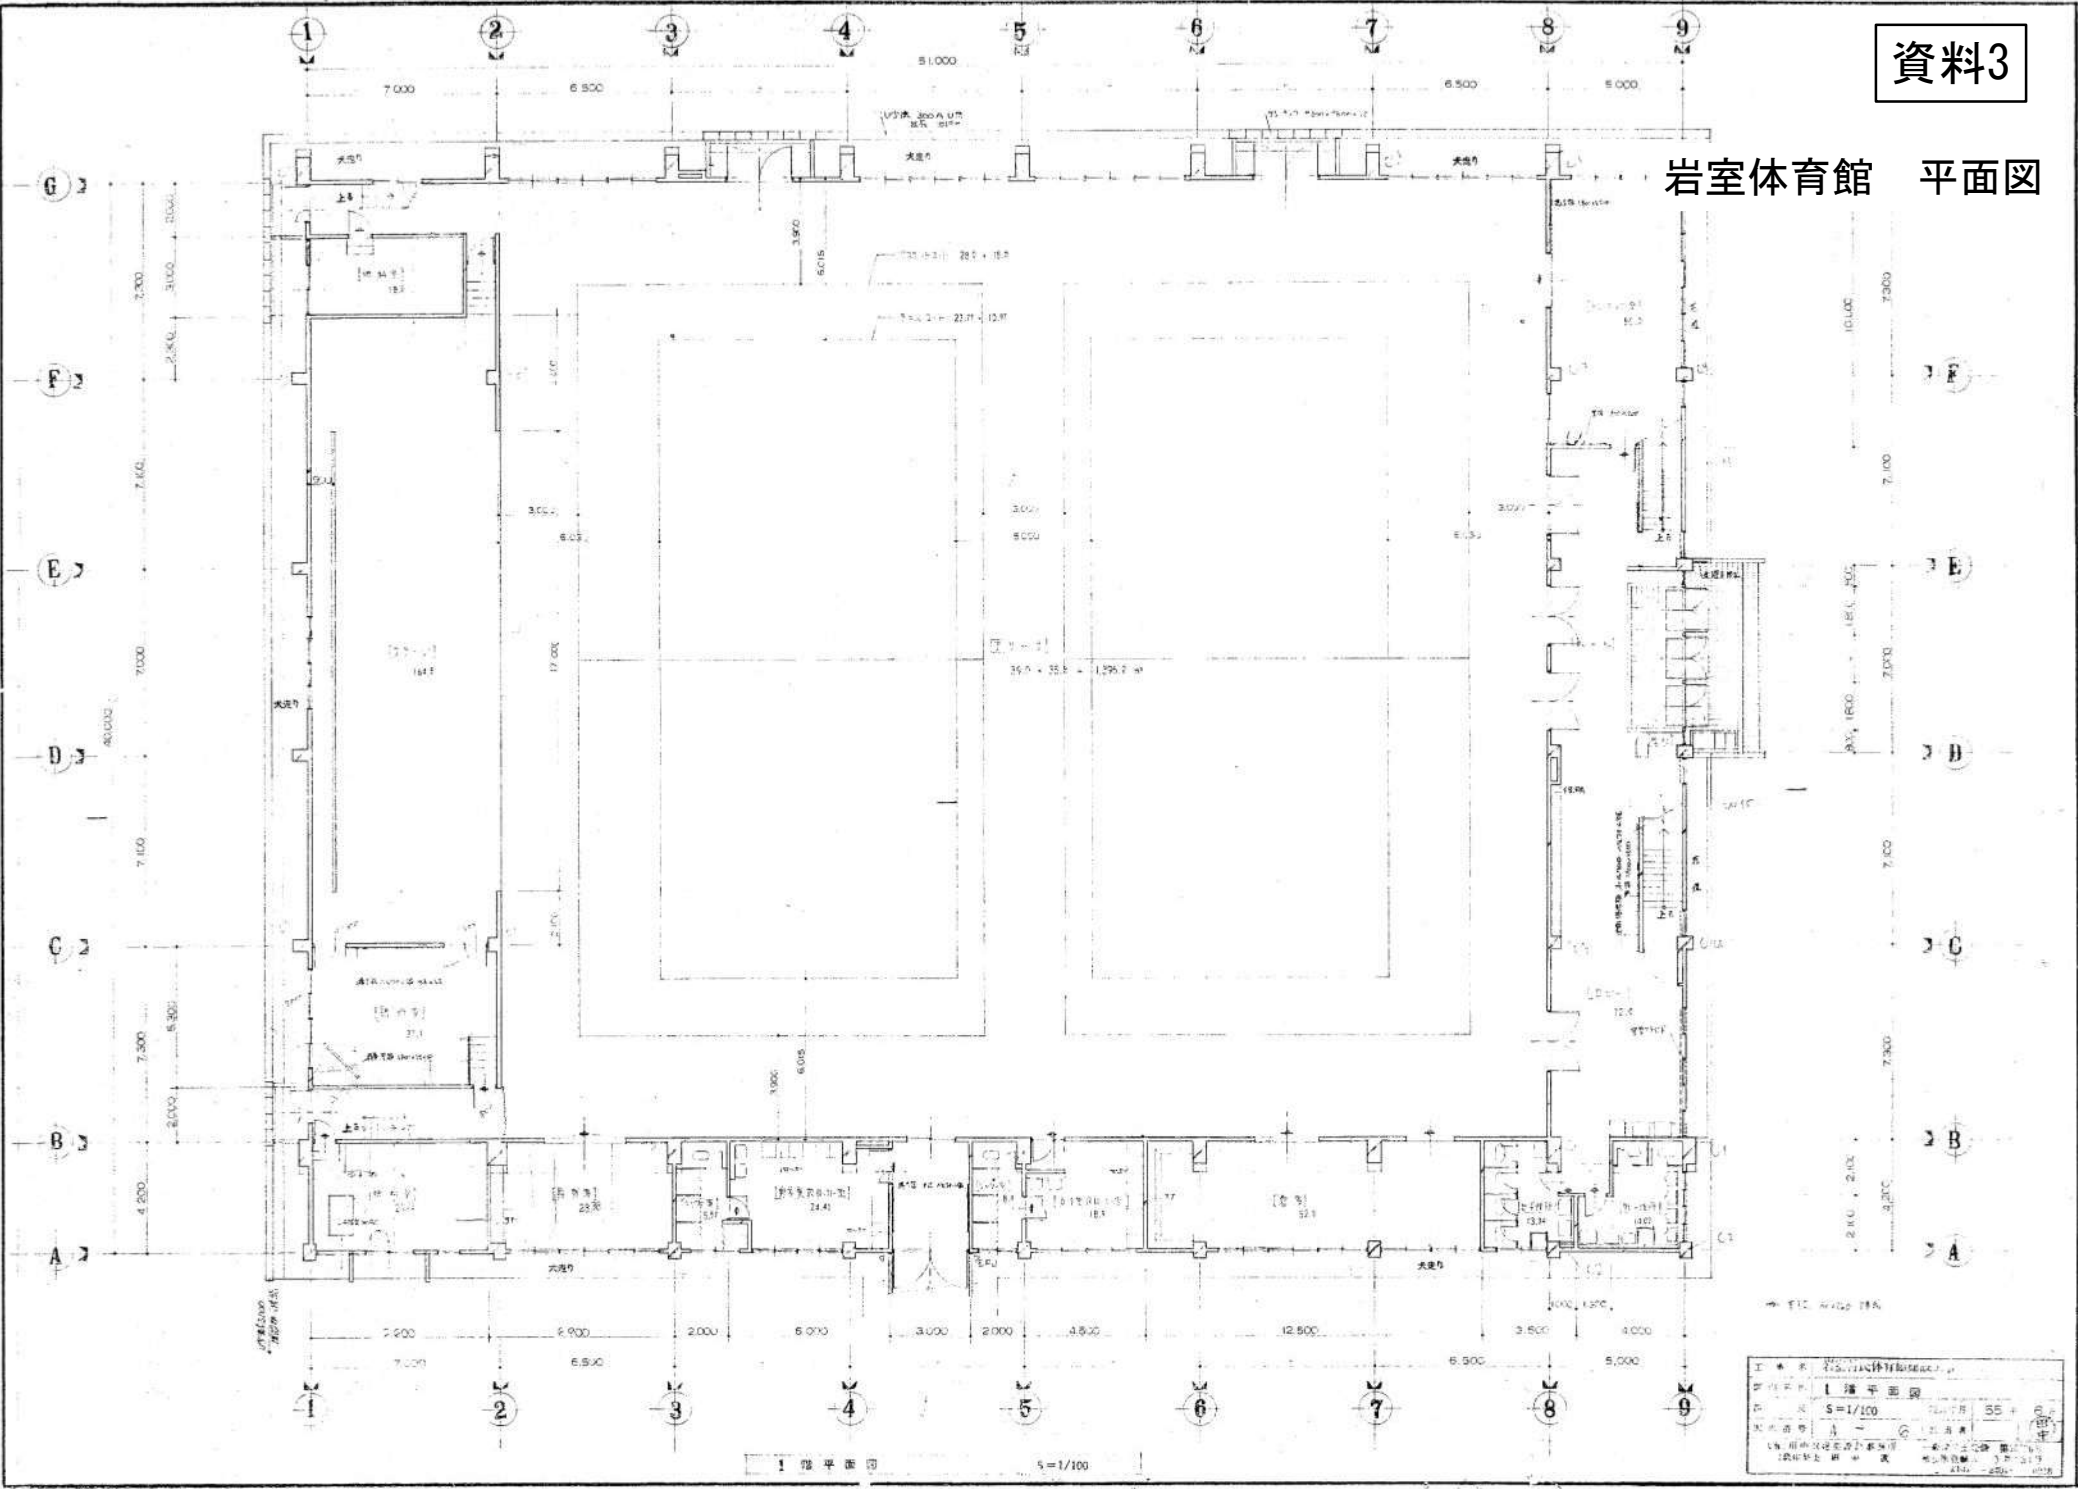

1階平面図 5=1/100

城山運動公園 配置図・管理図

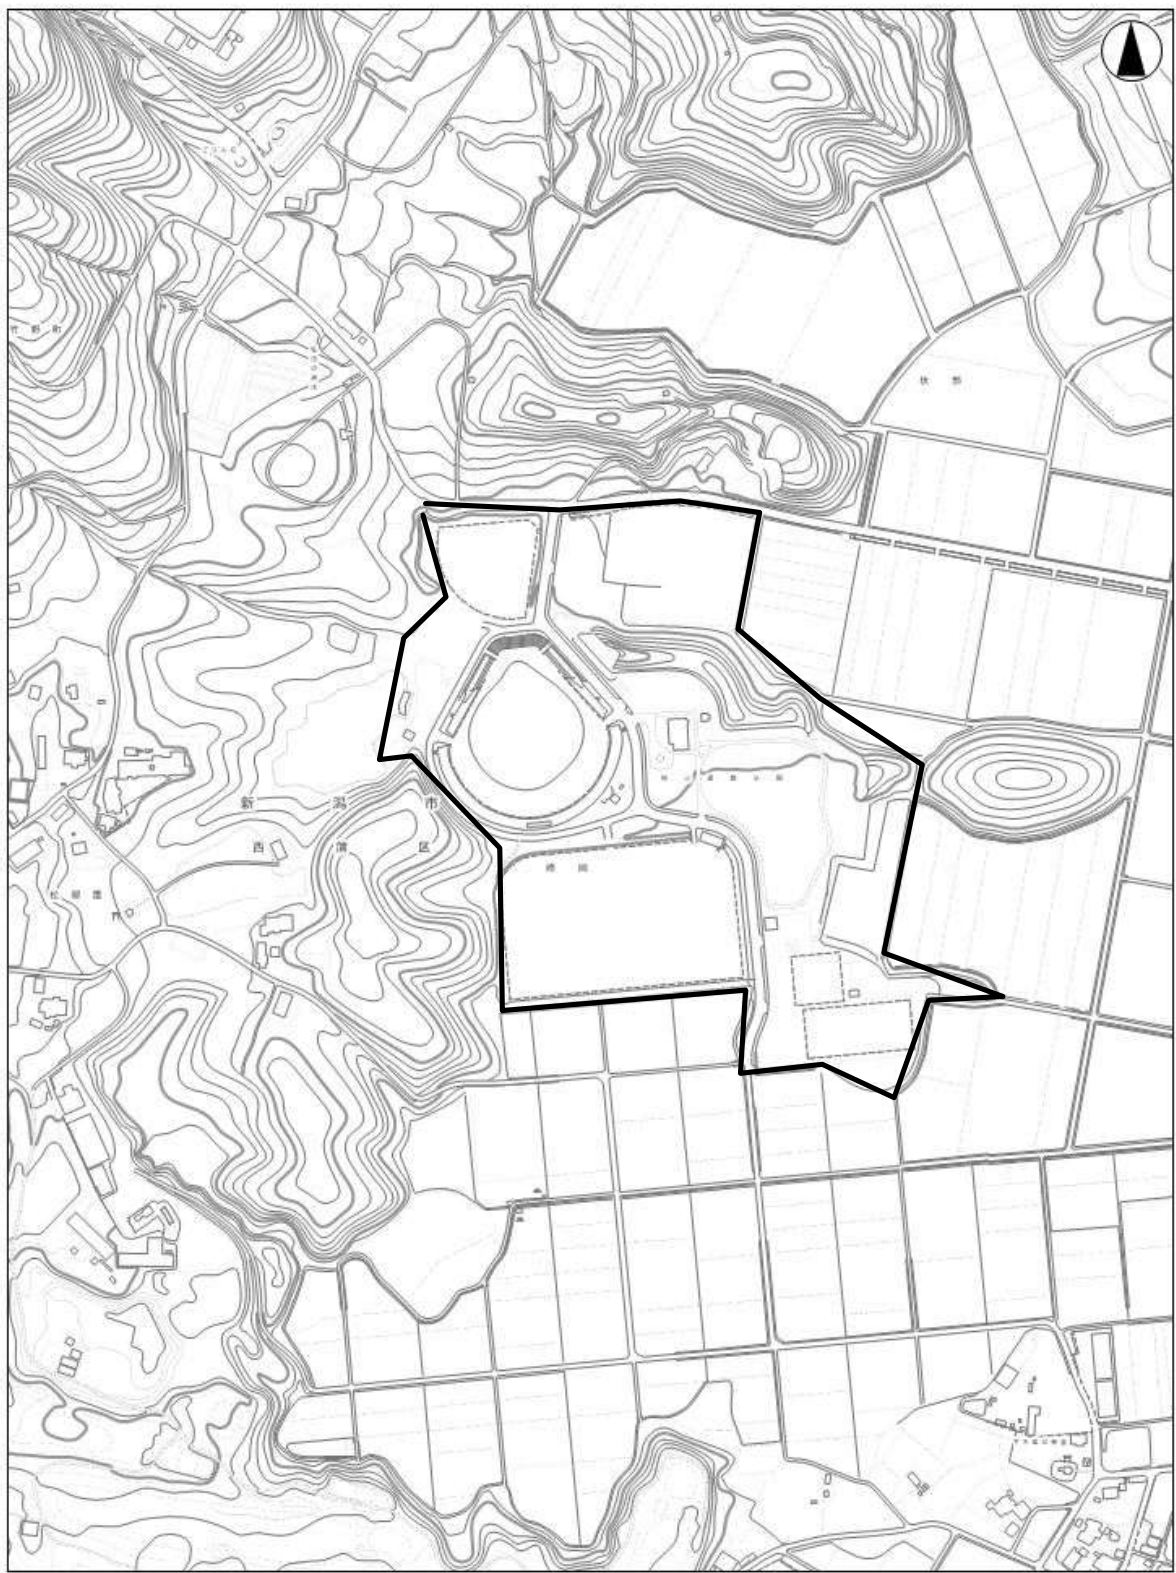

1/5000



※この地図は、新潟市の承認を得て、新潟市発行の地形図を複製したものである。
(承認番号) 令元 新都第194号の2

岩室体育館 岩室野球場 配置図・管理図



1/2500




※この地図は、新潟市の承認を得て、新潟市発行の地形図を複製したものである。
(承認番号) 令元 新都第194号の2

わなみ運動広場 配置図・管理図




1/2500

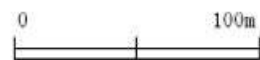

※この地図は、新潟市の承認を得て、新潟市発行の地形図を複製したものである。
(承認番号) 令元 新都第194号の2



岩室緑地広場テニスコート 配置図・管理図

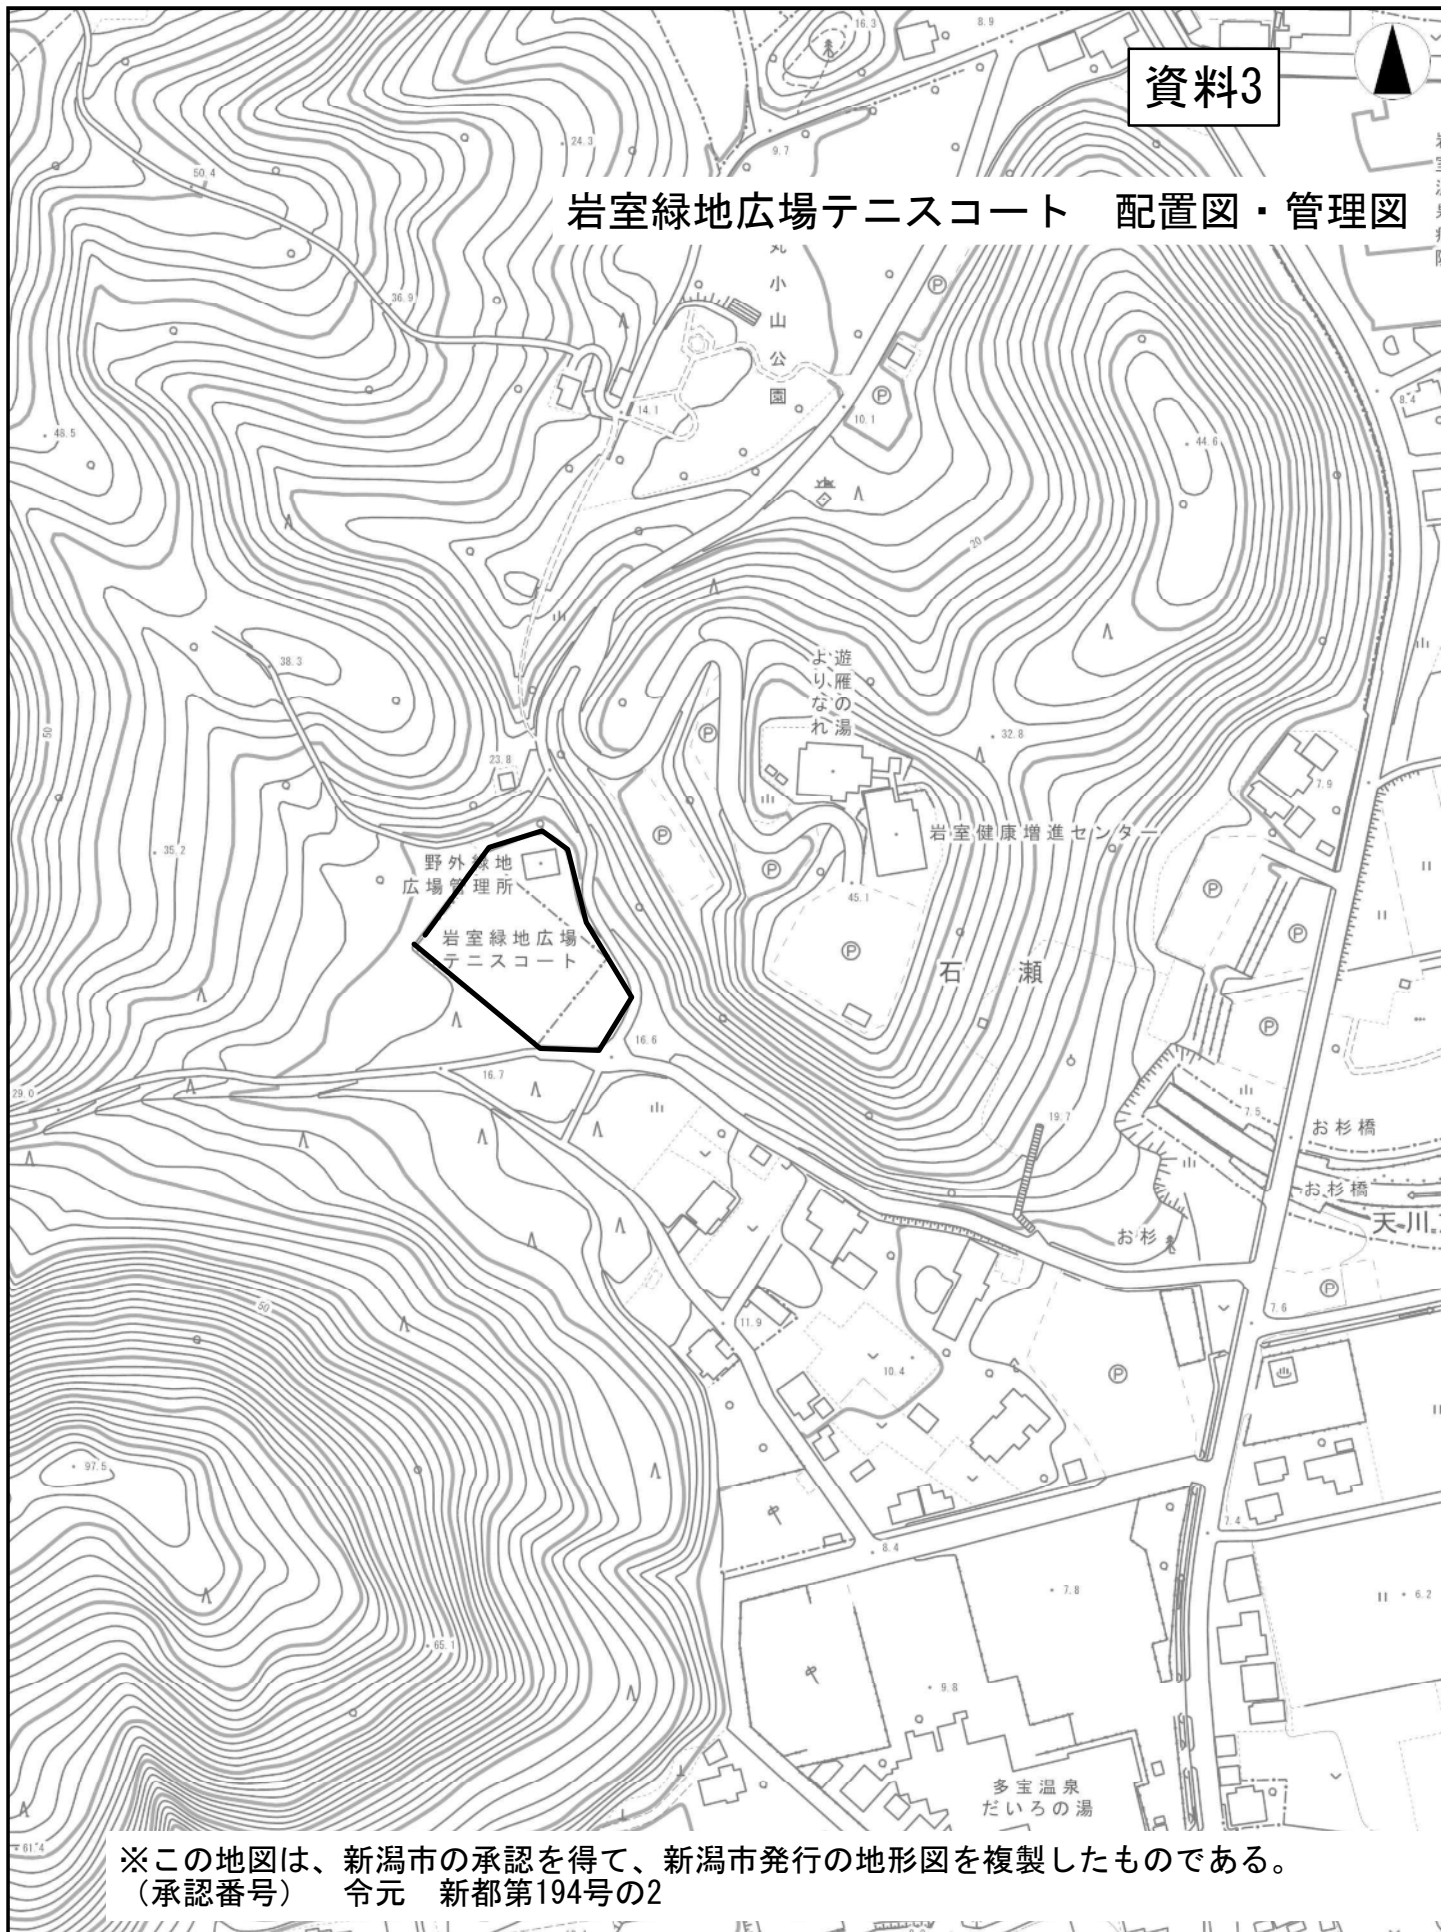

※この地図は、新潟市の承認を得て、新潟市発行の地形図を複製したものである。
(承認番号) 令元 新都第194号の2