

新潟都市計画下水道の変更
(新潟市決定)

新潟都市計画新潟市白根公共下水道「2.排水区域」を次のように変更する。

また、同公共下水道「4.その他の施設」中、白根水道町ポンプ場を次のように変更する。

2.排水区域

「排水区域は総括図表示のとおり」

(備考) 汚水 面積約474ha

雨水 面積約258ha

4.その他の施設

内 訳	位 置	備 考
白根水道町ポンプ場	新潟市南区白根水道町	約9,300㎡

「位置は計画図表示のとおり」

理由

新潟市白根公共下水道は、汚水処理施設の整備と併せて、雨水排除施設の整備を鋭意進めている。

この度、南区の一部地域が市街化区域に編入されたことから、新潟市白根公共下水道の排水区域を拡大するものである。

また、白根水道町ポンプ場について、施設配置計画の見直しにより敷地面積を変更するものである。

新 旧 対 照 表

1. 下水道の名称

新潟市白根公共下水道

2. 排水区域

名 称	面 積	備 考
新潟市白根公共下水道	汚 水 (約 418ha) 約 474ha	白 根 処 理 区 (約 418ha) 約 474ha
	雨 水 (約 254ha) 約 258ha	白 根 第 1 排 水 区 (約 180ha) 約 184ha 白 根 第 2 排 水 区 約 74ha

「区域は総括図表示のとおり」 () 内は既決定

3. 下水管渠

(イ) 汚水管渠


内 訳	位 置		備 考
	起 点	終 点	
白根中央浄化センター放流渠	新潟市南区根岸字向出来潟	新潟市南区根岸字向出来潟	

「区域は総括図表示のとおり」

4. その他の施設

内 約	位 置	備 考
白根汚水中継ポンプ場	新潟市南区白根字町浦	約 710 m ²
北部汚水中継ポンプ場	新潟市南区北田中字宮下	約 1,100 m ²
大通黄金汚水中継ポンプ場	新潟市南区大通黄金2丁目	約 430 m ²
白根中央浄化センター	新潟市南区根岸字向出来潟及び南区引越字高井道下	約 47,700 m ²
白根水道町ポンプ場	新潟市南区白根水道町	(約 9,600 m ²) 約 9,300 m ²
鯨 潟 ポ ン プ 場	新潟市南区鯨潟1丁目	約 4,200 m ²

「位置は総括図表示のとおり」 () 内は既決定

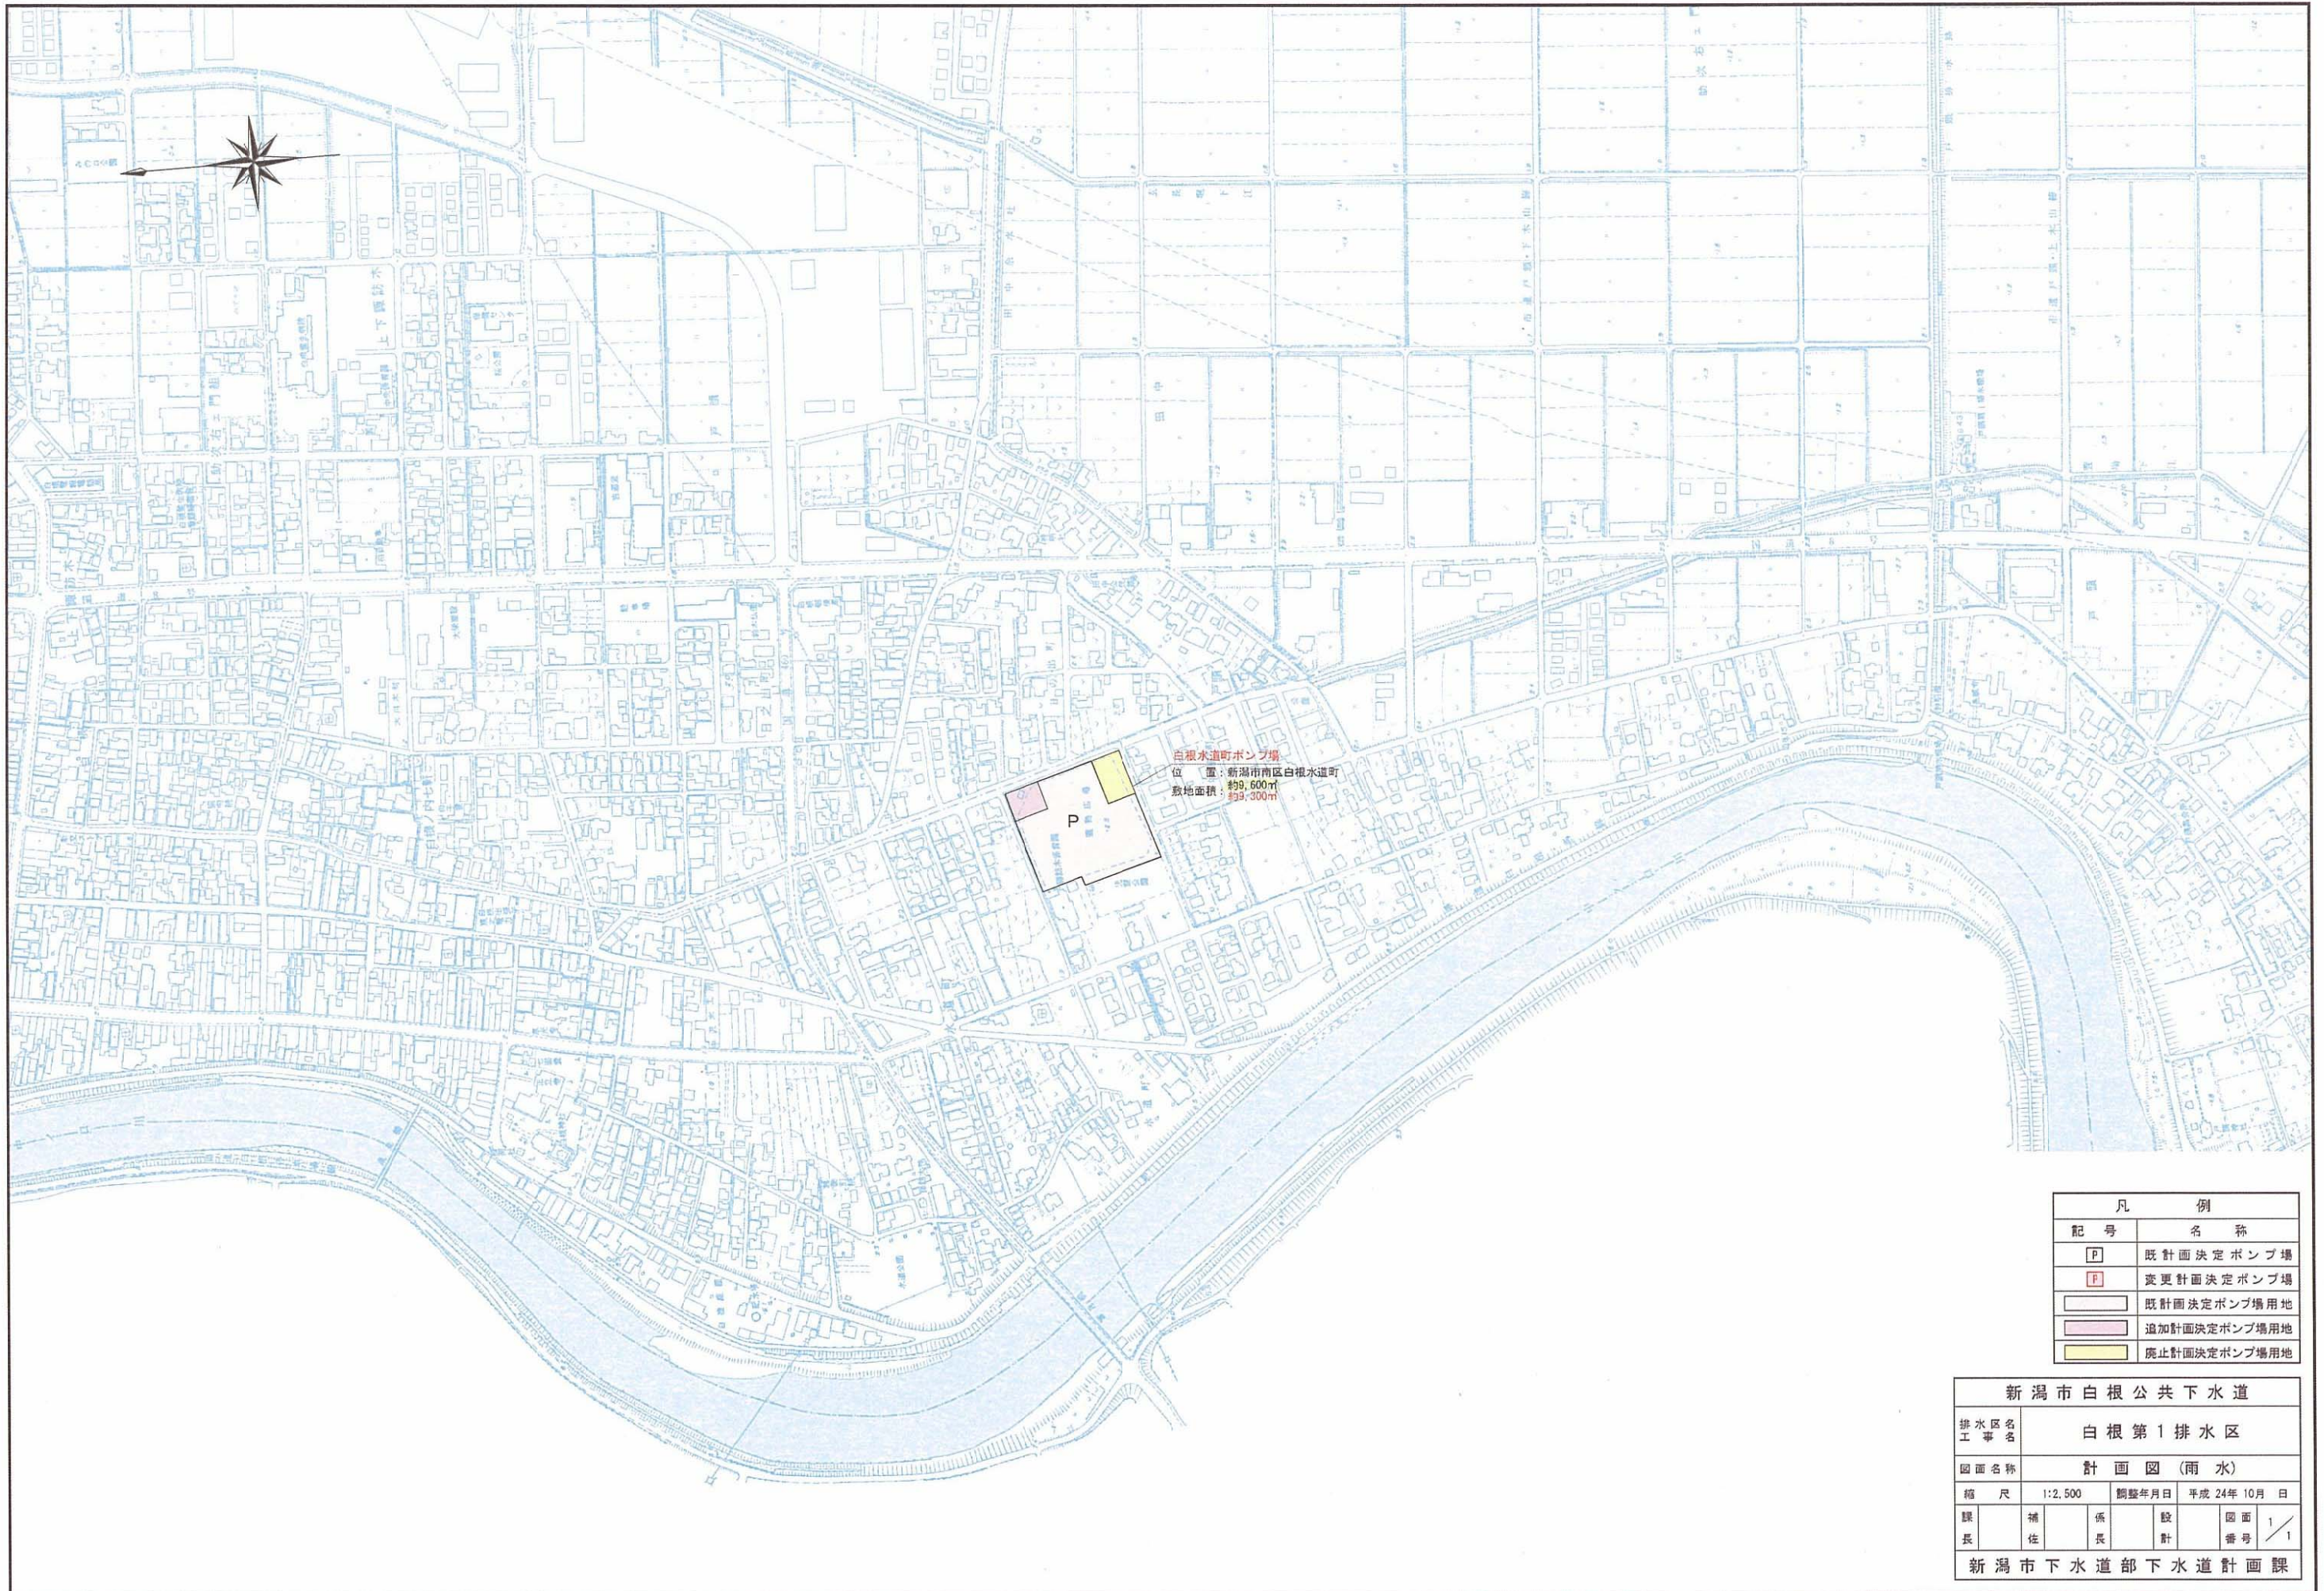

凡 例	
記号	名称
[P]	既計画決定ポンプ場
[P]	変更計画決定ポンプ場
[]	既計画決定ポンプ場用地
[]	追加計画決定ポンプ場用地
[]	廃止計画決定ポンプ場用地

新潟市白根公共下水道	
排水区名 工事名	白根第1排水区
図面名称	計画図(雨水)
縮尺	1:2,500 調整年月日 平成24年10月 日
課長	補佐 係長 設計 図面番号 1/1
新潟市下水道部下水道計画課	