


# 新潟都市計画 地区計画の変更 総括図

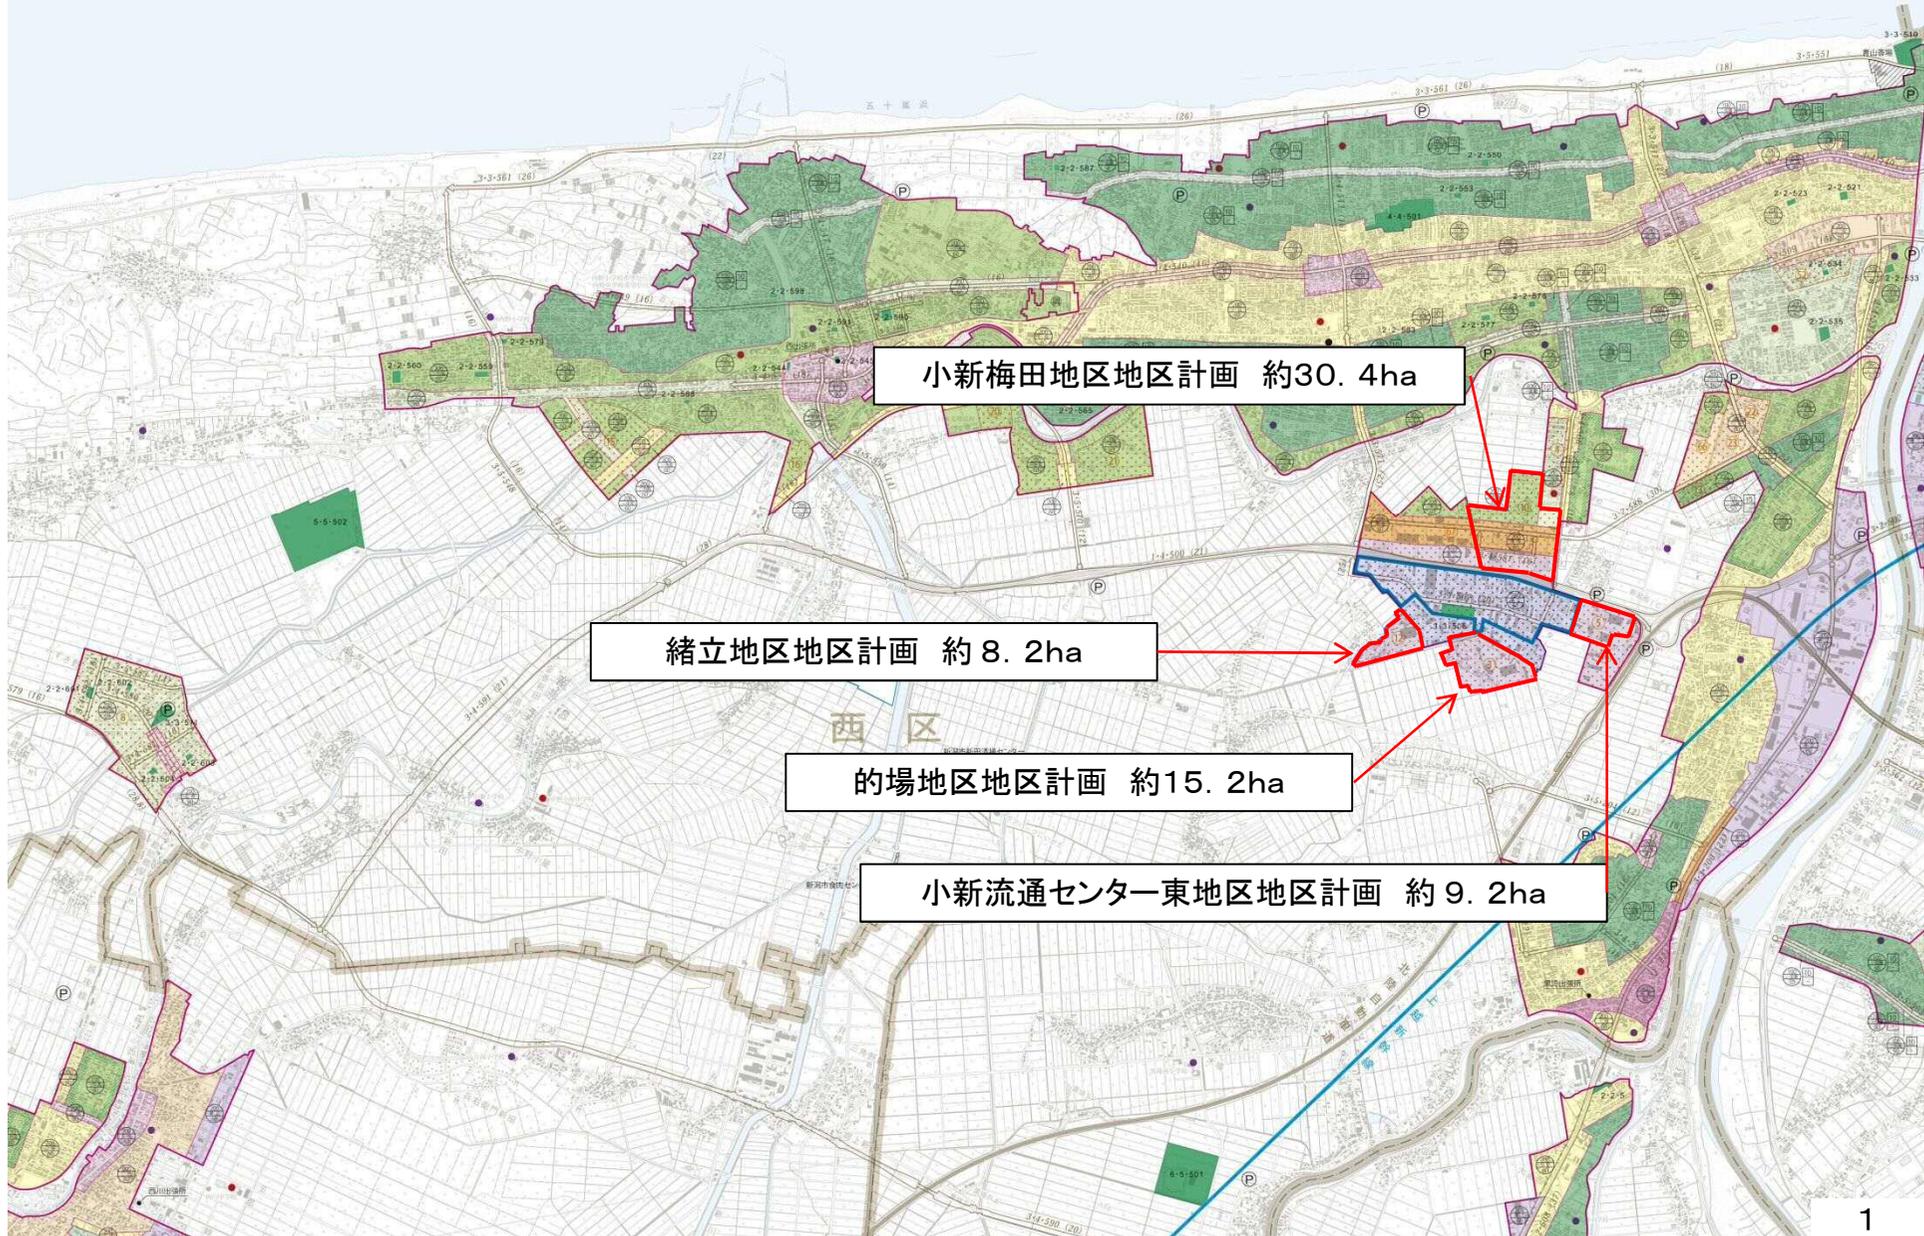

小梅田地区地区計画 約30.4ha

緒立地区地区計画 約8.2ha

的場地区地区計画 約15.2ha

小流通センター東地区地区計画 約9.2ha

新潟都市計画  
地区計画の変更 総括図

美咲町地区地区計画 約25.4ha

新光町地区地区計画 約21.1ha

空港西1・2丁目地区地区計画 約28.3ha

河渡地区地区計画 約12.5ha

海老ヶ瀬地区地区計画 約3.7ha

上木戸地区地区計画 約21.5ha

姥ヶ山東地区地区計画 約1.6ha

姥ヶ山西地区地区計画 約12.1ha

湖南地区地区計画 約14.3ha

新潟都市計画  
地区計画の変更 総括図

さつき野駅西地区地区計画 約 7.0ha

横越インター東地区地区計画 約 8.2ha


横越インター北地区地区計画 約 2.6ha

舟戸地区地区計画 約15.9ha

秋葉区

# 新潟都市計画 地区計画の変更 総括図

豊栄駅北地区地区計画 約22.0ha

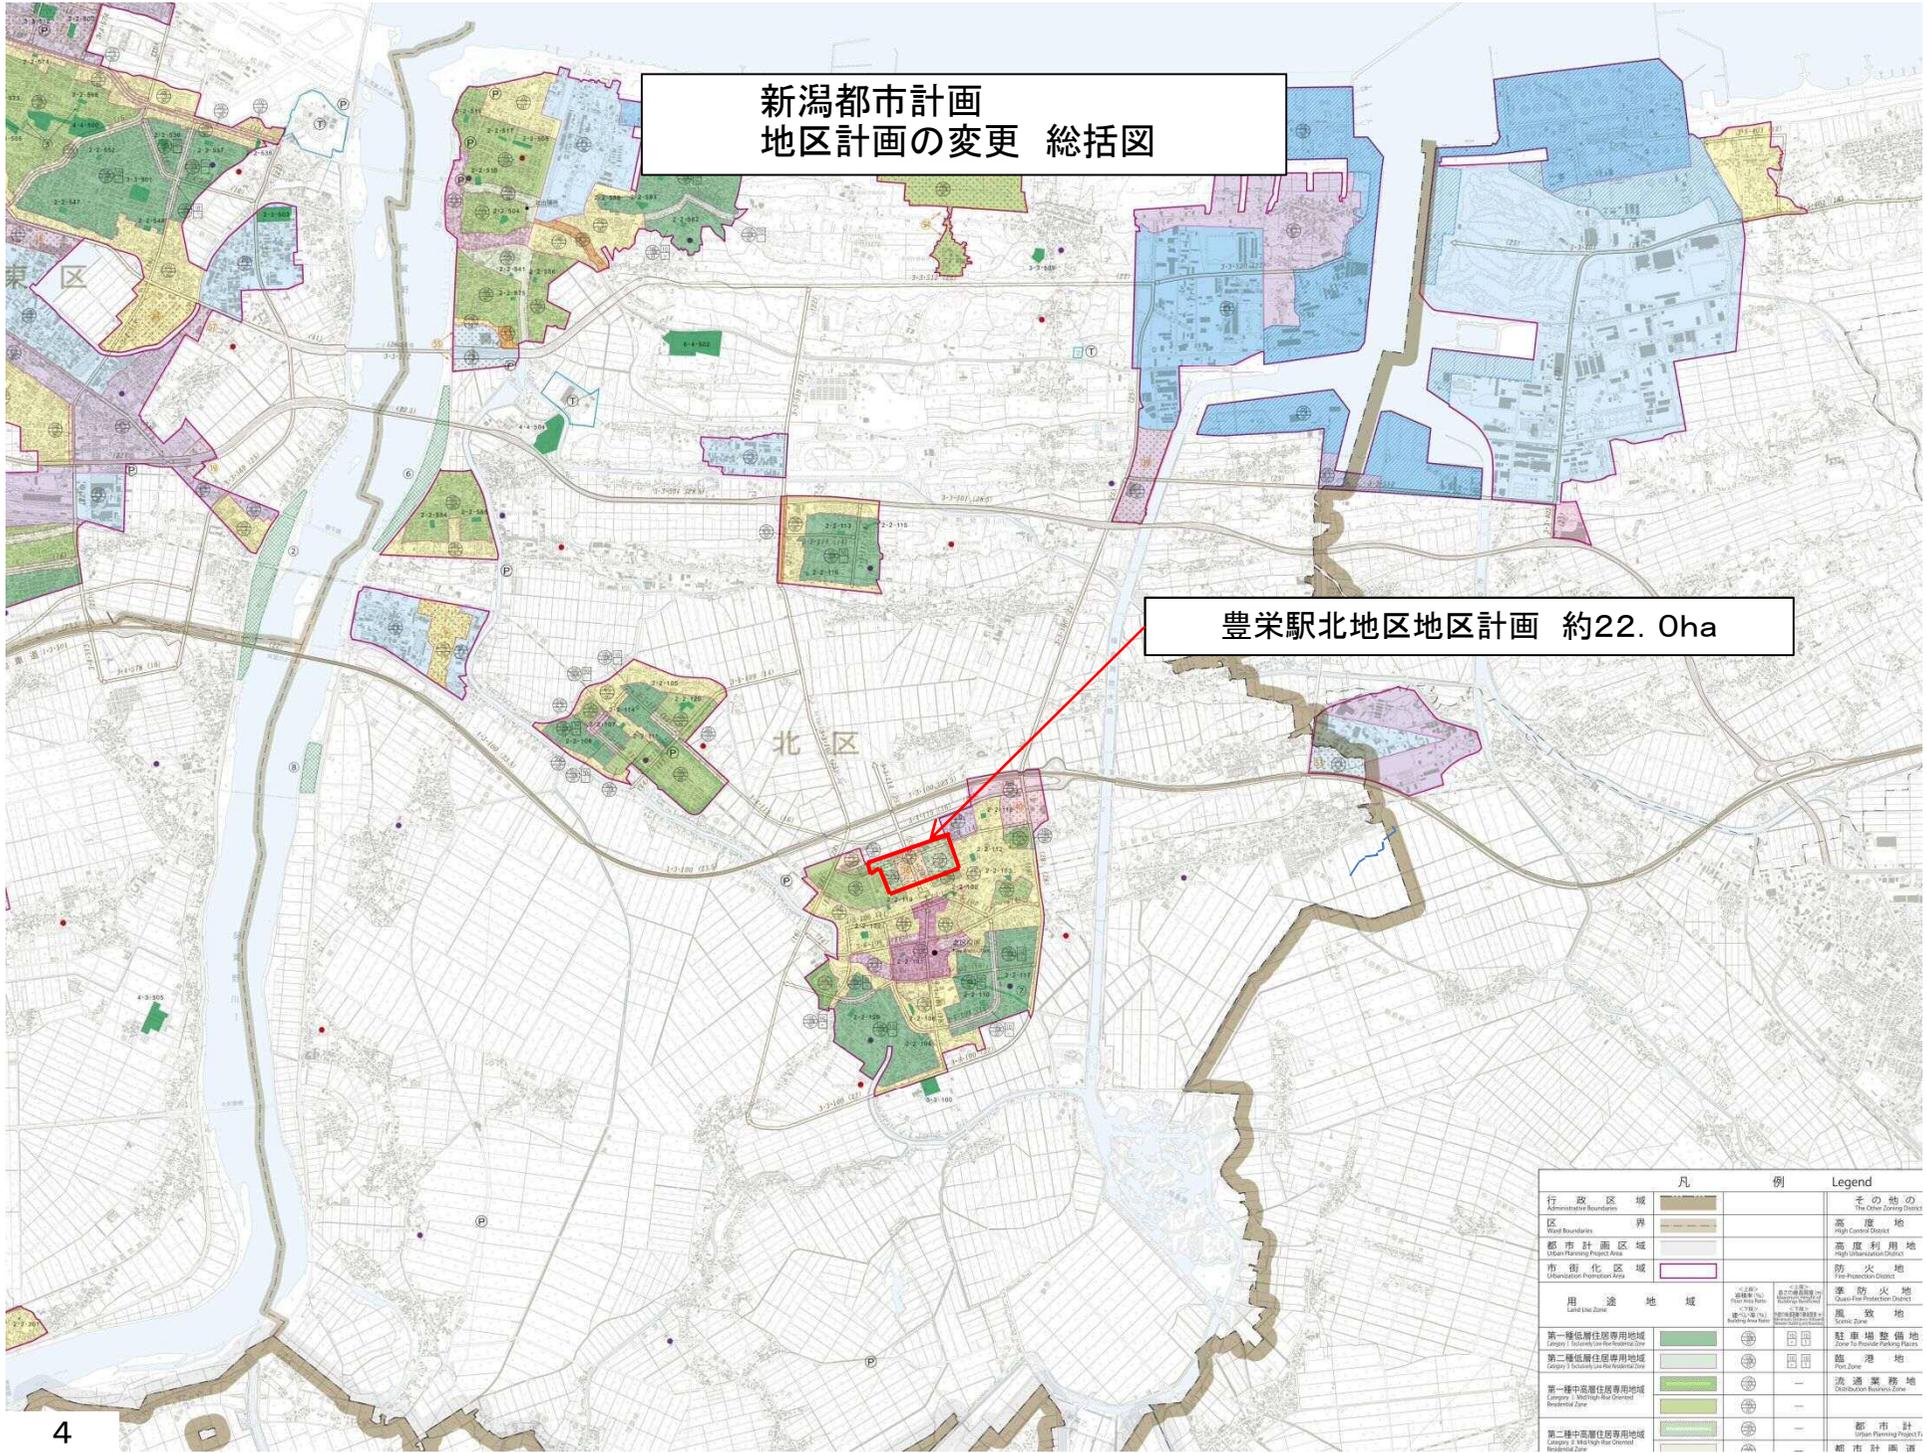

凡 例 Legend	
行政区域 Administrative Boundaries	その他の The Other Zoning District
区 Ward Boundaries	高度地 High Center District
都市計画区域 Urban Planning Project Area	高度利用地 High Urban Planning District
市街化区域 Urbanization Promotion Area	防火地 Fire Protection District
用途地域 Land Use Zone	準防火地 Quasi-Fire Protection District
第一種低層住居専用地域 Category 1 Low-Rise Residential Zone	風景地 Scenic Zone
第二種低層住居専用地域 Category 2 Low-Rise Residential Zone	駅前整備地 Zone to Revitalize Station Front
第一種中高層住居専用地域 Category 1 Mid-High-Rise Residential Zone	臨港地 Port Zone
第二種中高層住居専用地域 Category 2 Mid-High-Rise Residential Zone	流通業務地 Distribution Business Zone
	都市計 Urban Planning Project Pt.
	都市計画 Urban Planning Project Pt.