




凡例

-  既存集落区域
-  市街化区域


1:2,500



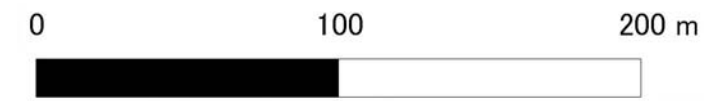

08-101-02 桔梗ヶ丘・割前(2/2)

08-101-01 桔梗ヶ丘・割前(1/2)

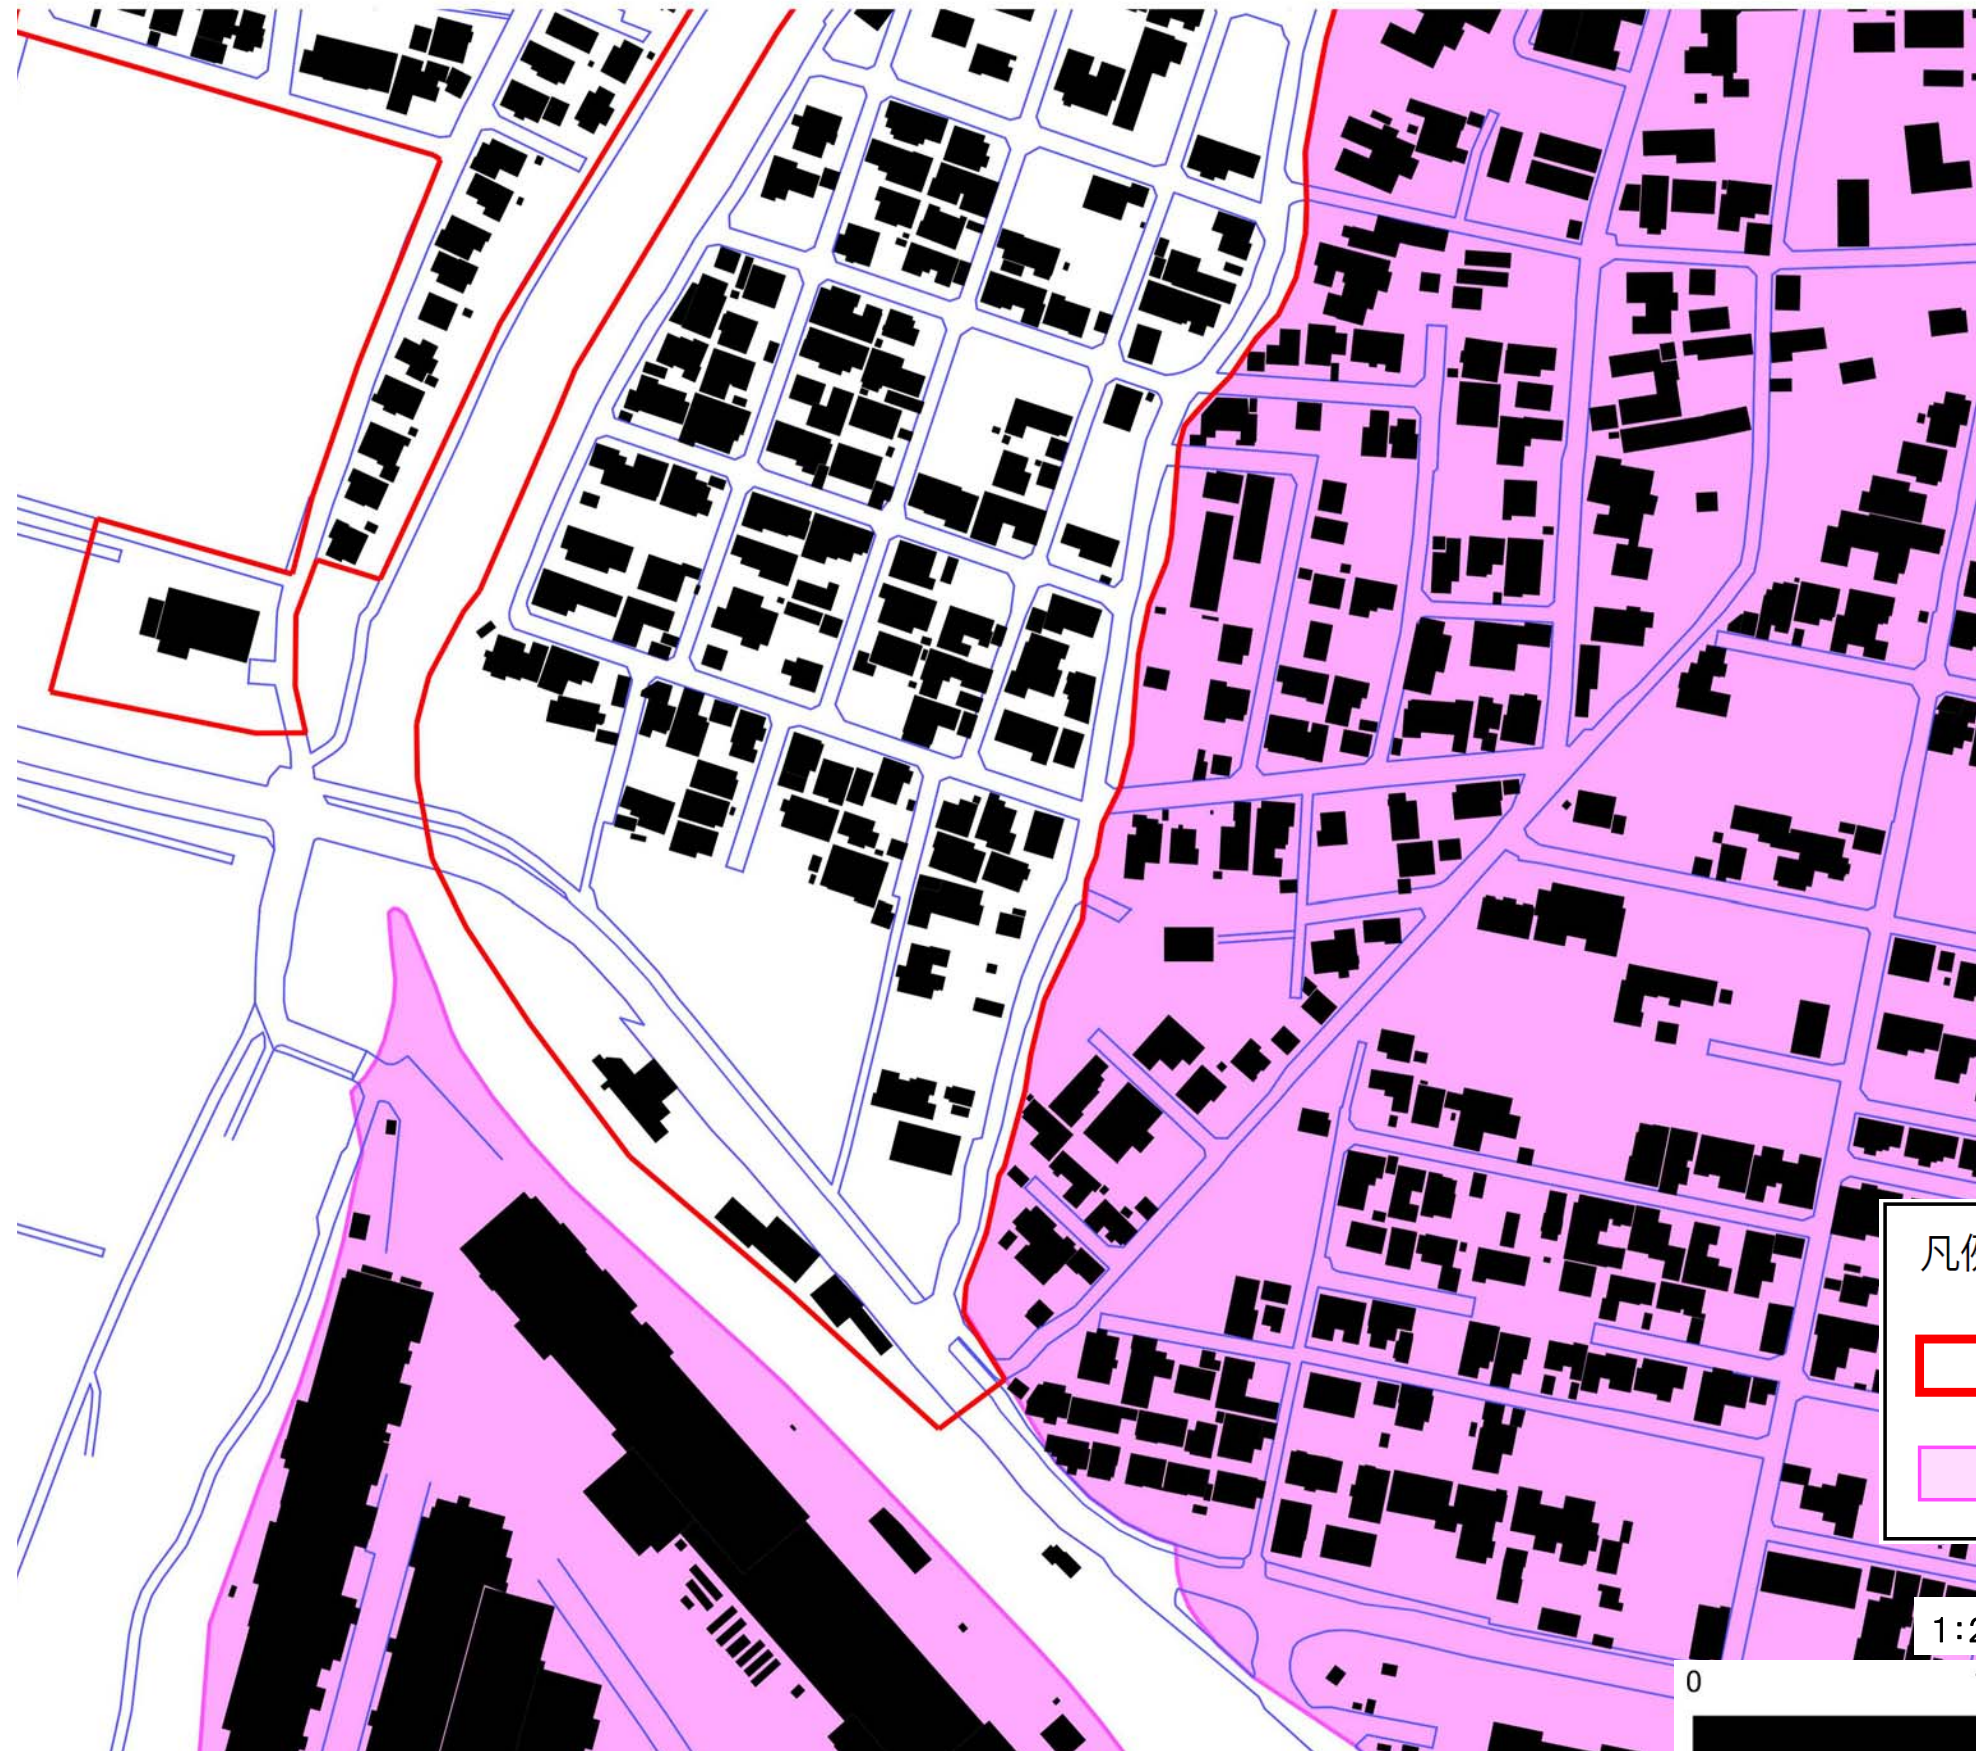予定建築物の用途：戸建住宅・店舗等兼用住宅・共同住宅



凡例


 
-  既存集落区域
-  市街化区域

08-102-01 東汰上・羽田(1/2)


予定建築物の用途：
戸建住宅・店舗等兼用住宅・共同住宅



凡例

-  既存集落区域
-  市街化区域

08-102-02 東汰上・羽田(2/2)

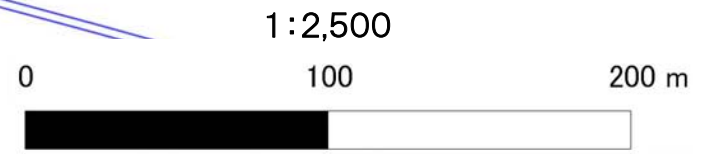



08-102-02 東汰上・羽田(2/2)


予定建築物の用途：戸建住宅・店舗等兼用住宅・共同住宅

08-102-01 東汰上・羽田(1/2)



凡例

-  既存集落区域
-  市街化区域

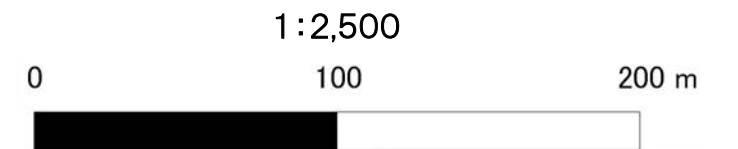




08-103-01 中郷屋・葉萱場 (1/2)

予定建築物の用途：戸建住宅・店舗等兼用住宅・共同住宅




凡例


 
-  既存集落区域
-  市街化区域

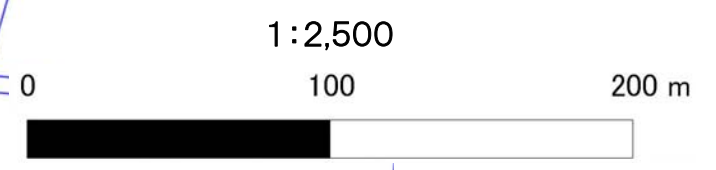

08-103-02 中郷屋・葉萱場(2/2)

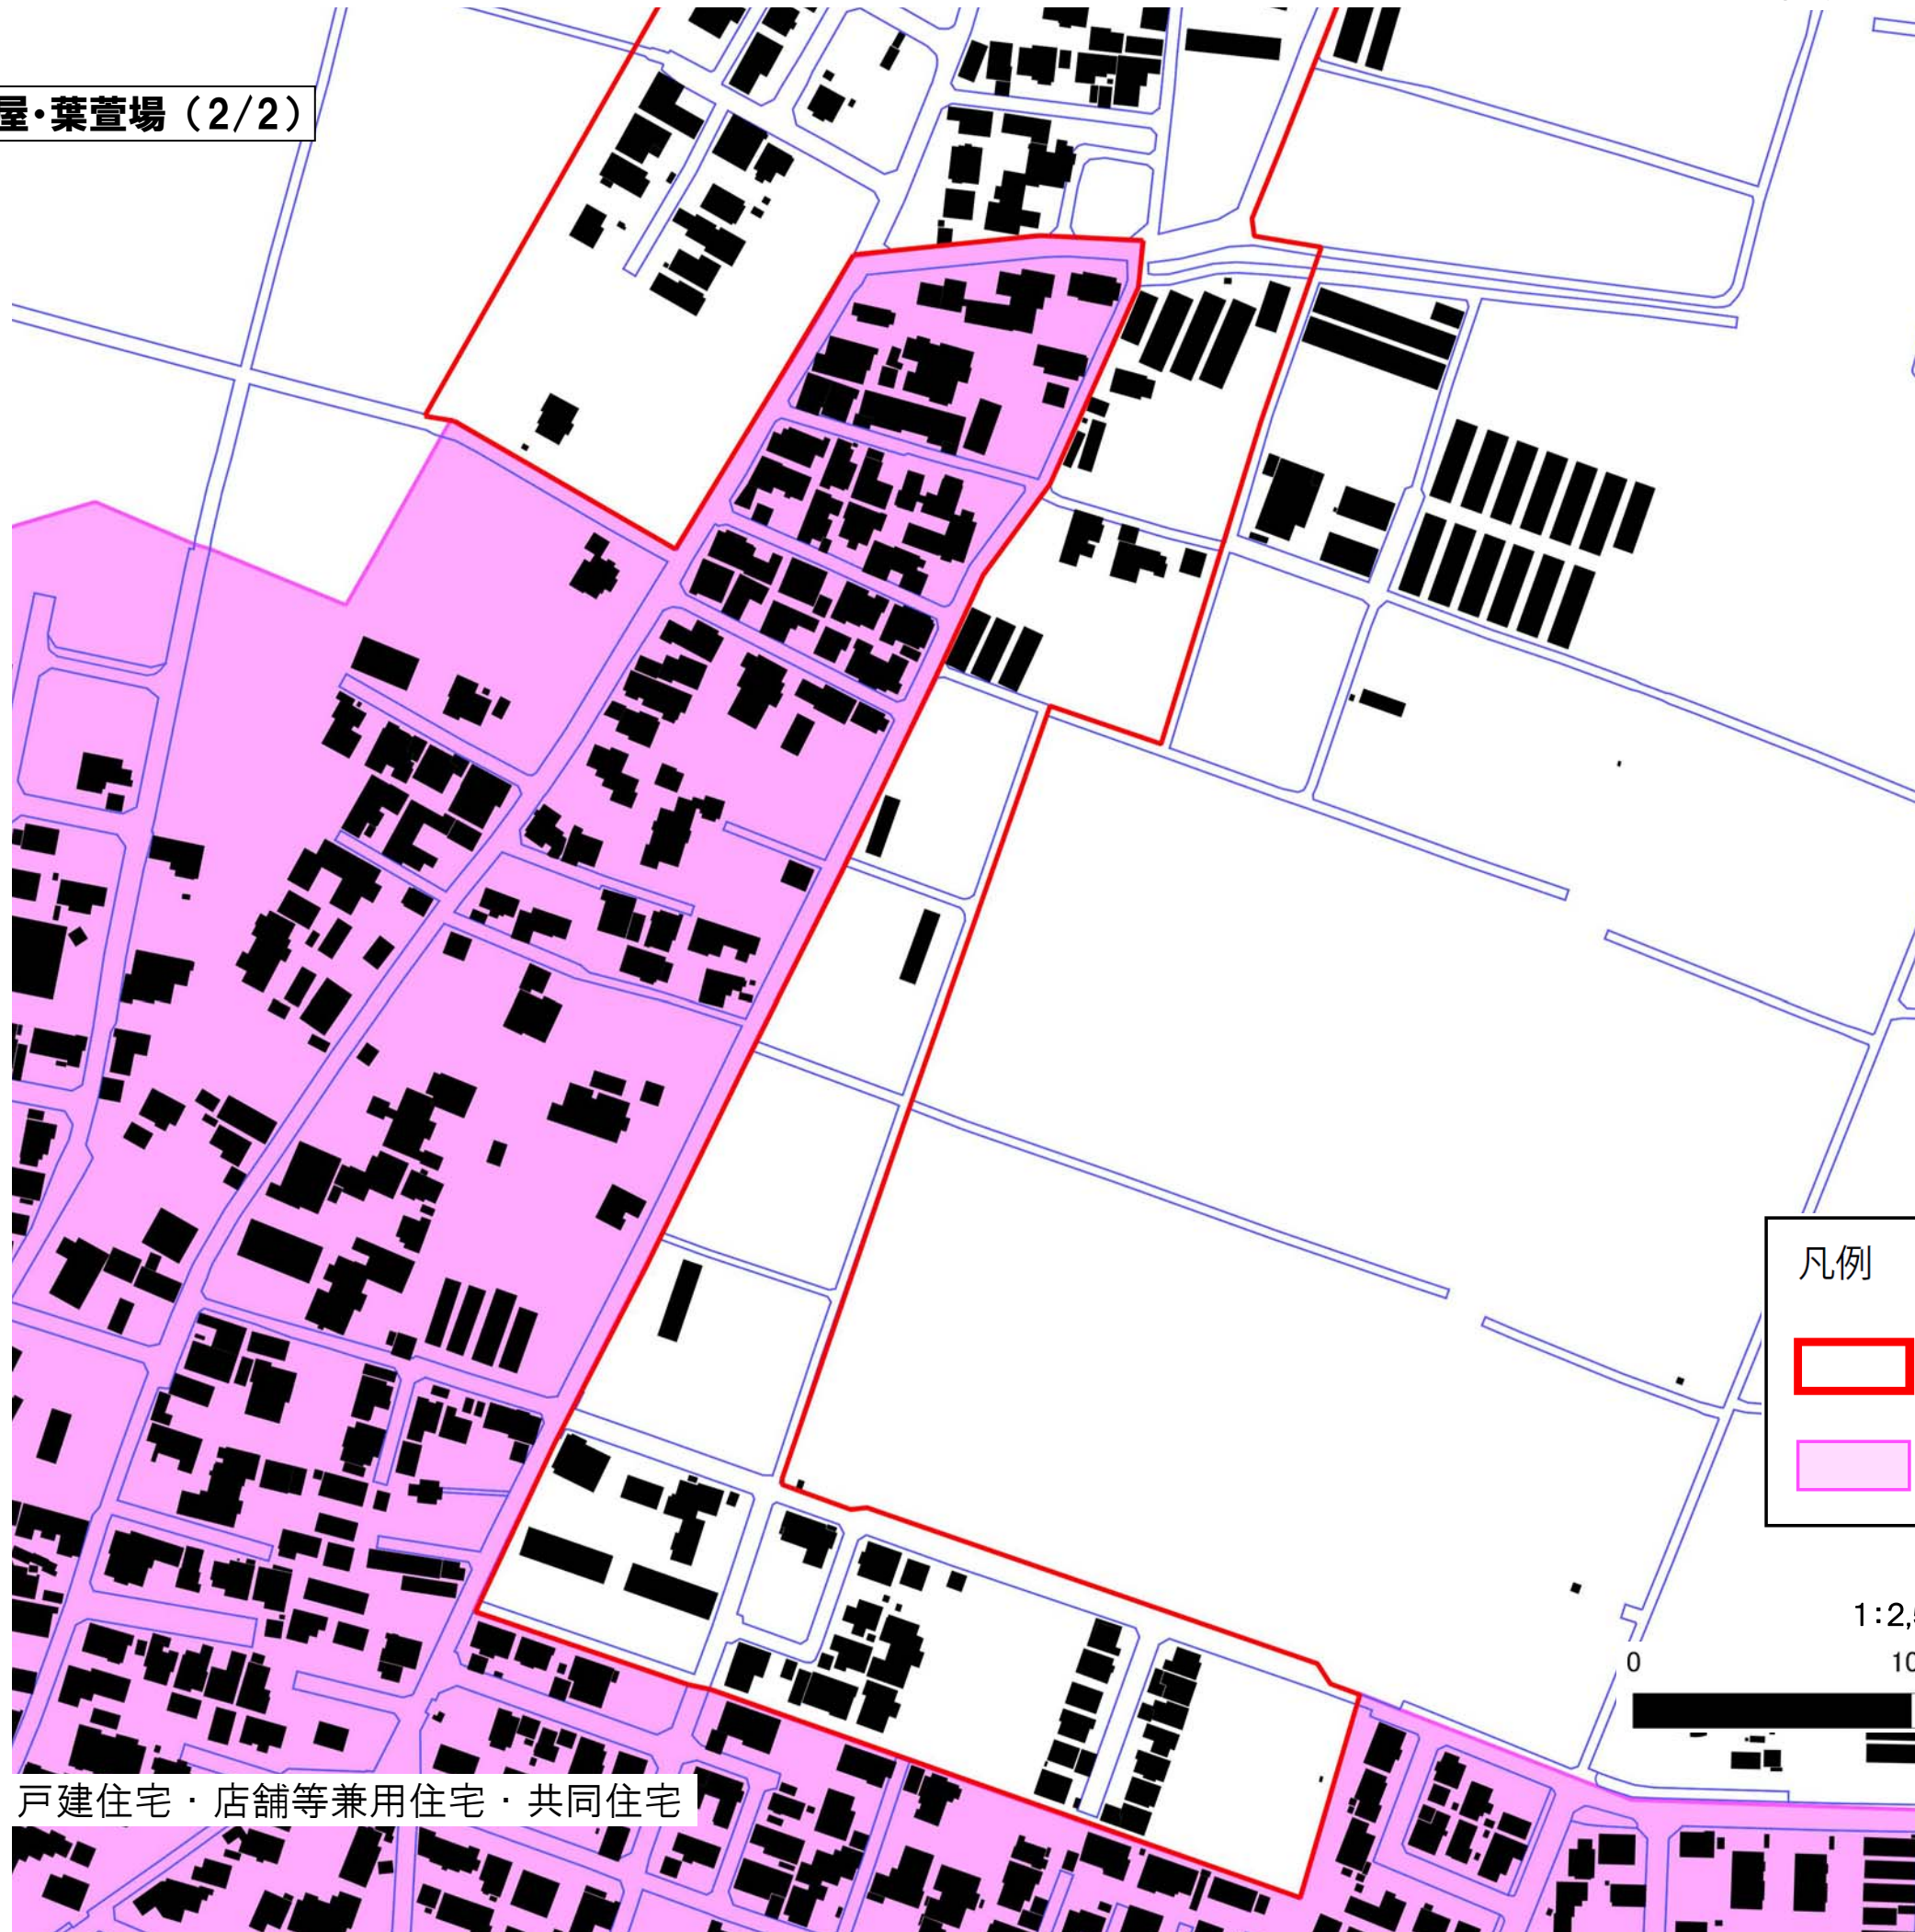

凡例


	既存集落区域
	市街化区域

1:2,500
0 100 200 m



予定建築物の用途：戸建住宅・店舗等兼用住宅・共同住宅


08-104-01 安尻

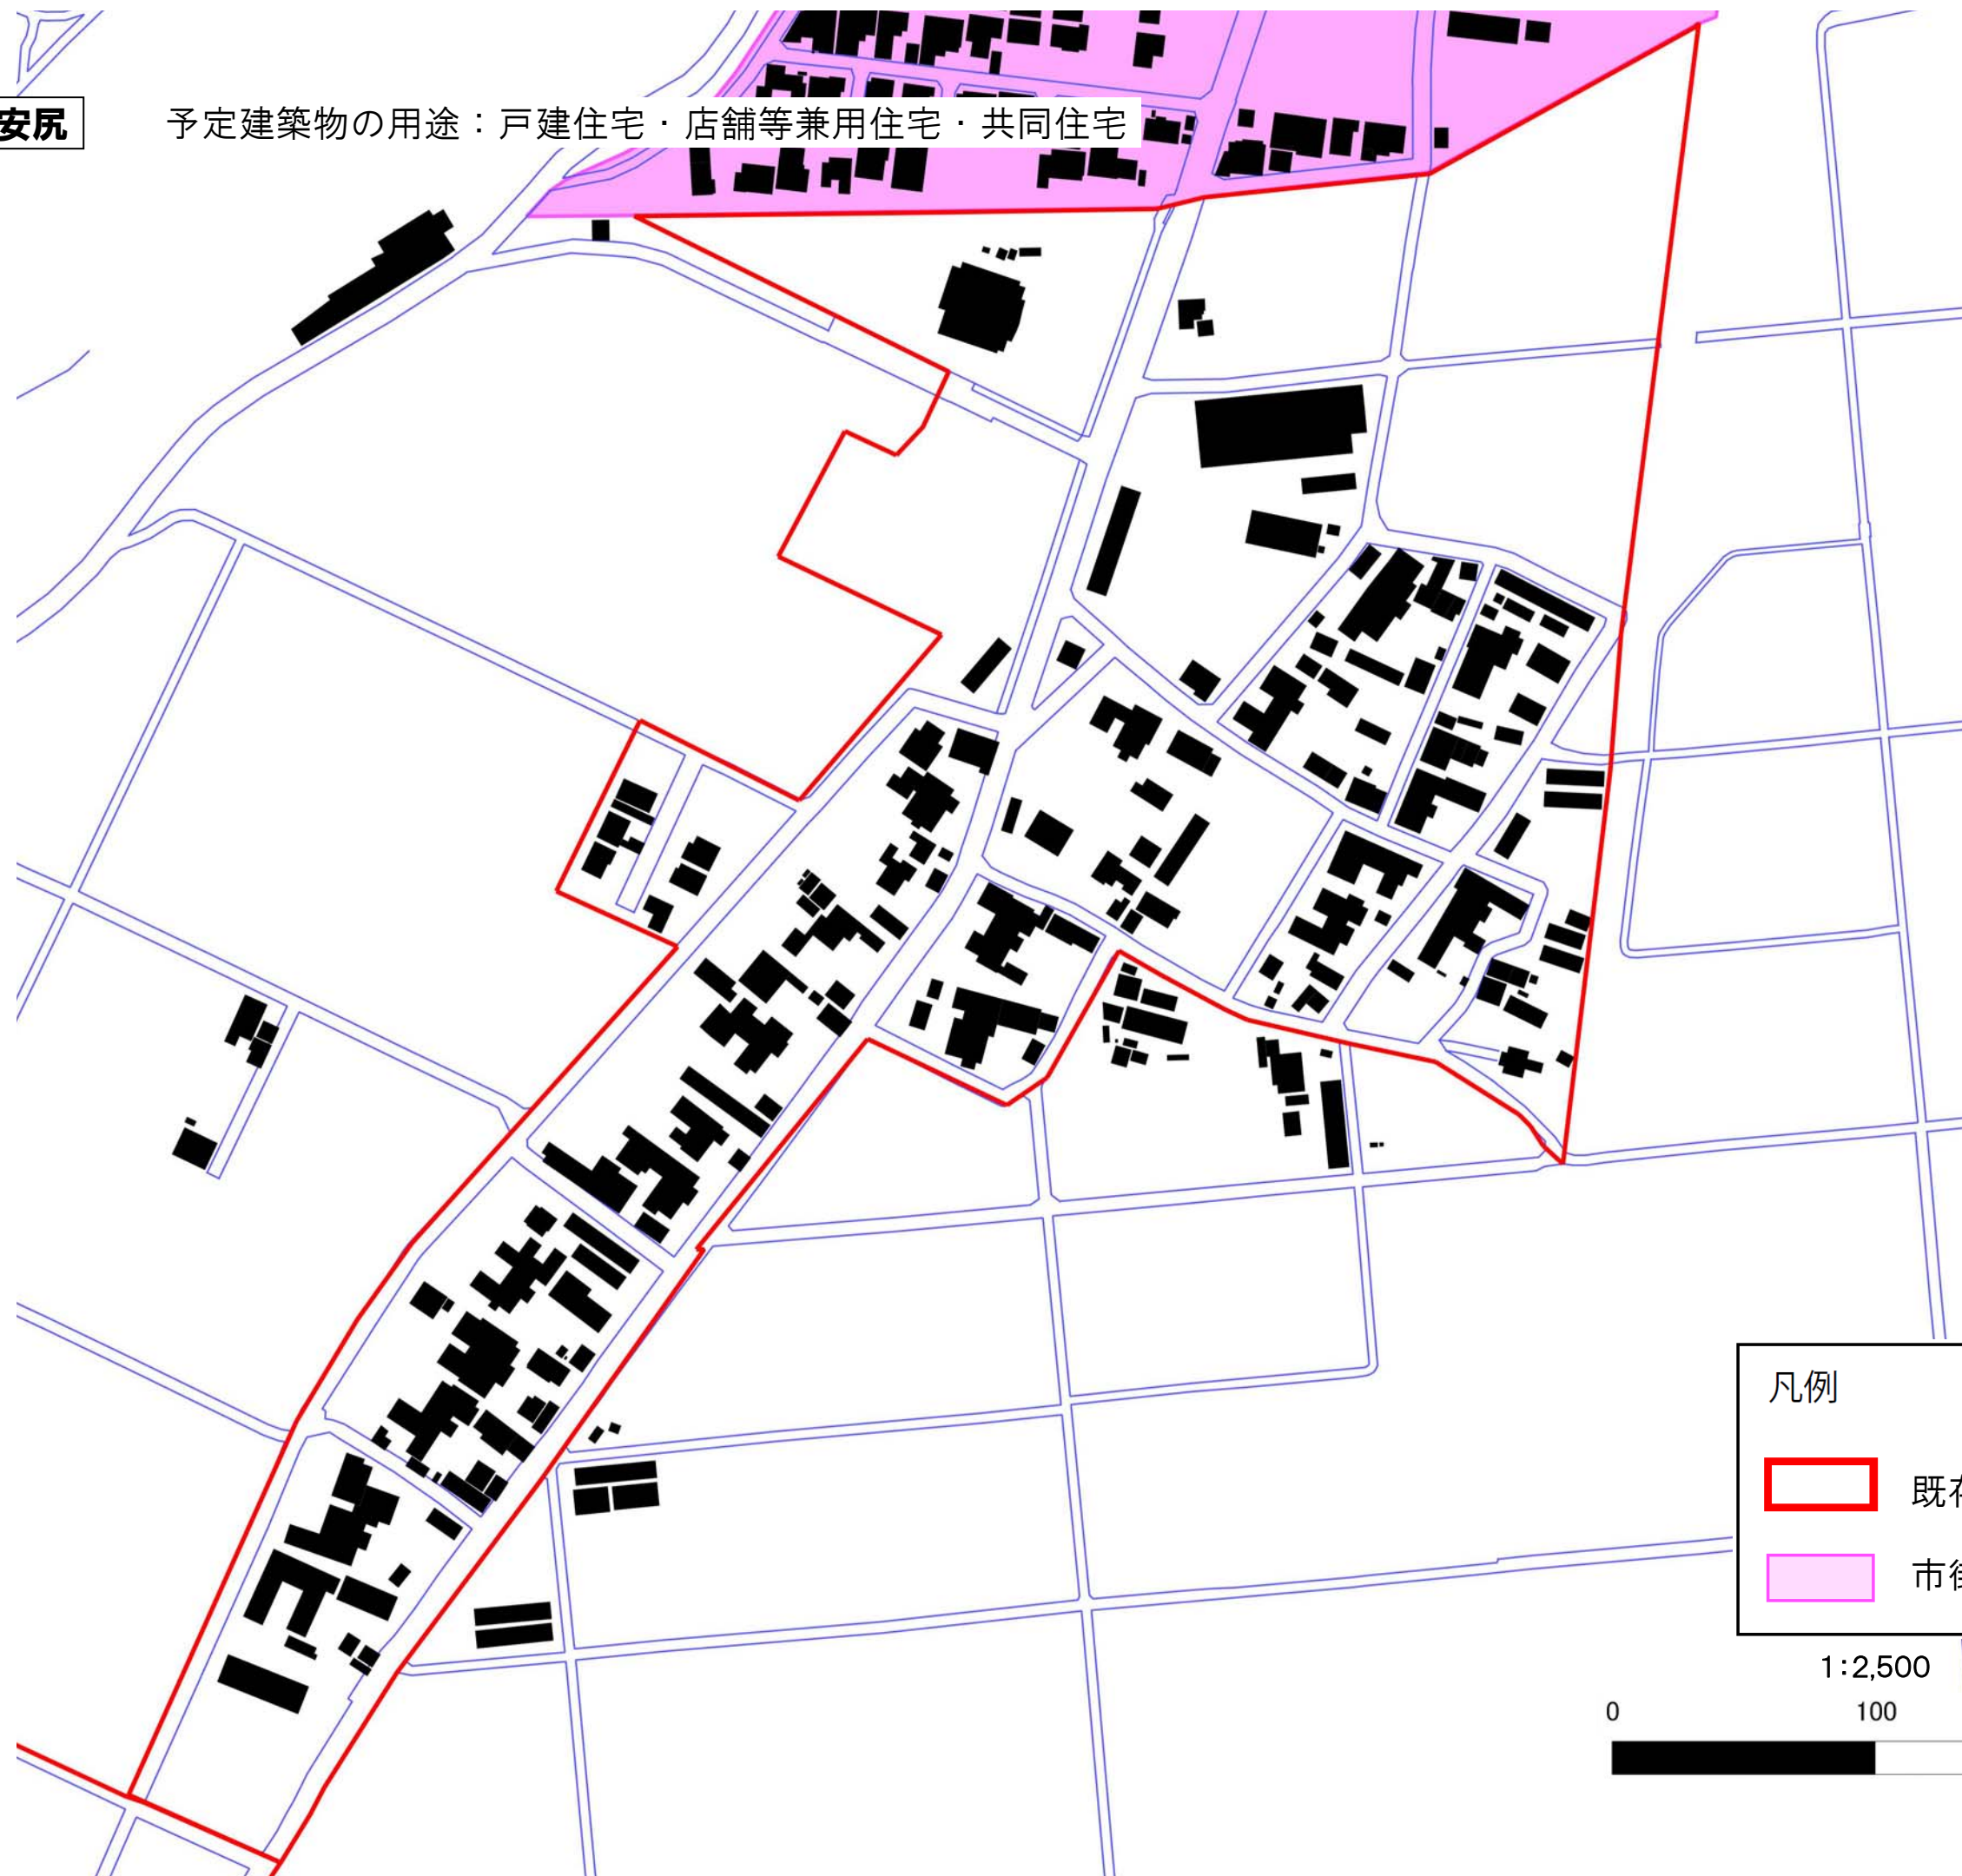予定建築物の用途：戸建住宅・店舗等兼用住宅・共同住宅





凡例

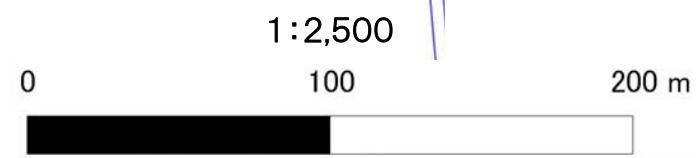
-  既存集落区域
-  市街化区域





凡例

-  既存集落区域
-  市街化区域

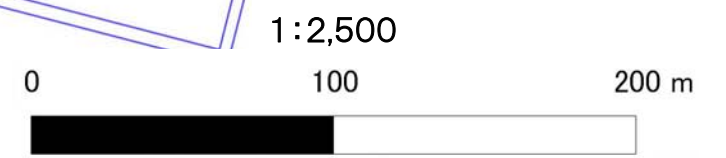

08-105-02 下和納(2/2)


予定建築物の用途：戸建住宅・店舗等兼用住宅・共同住宅

08-105-01 下和納場(1/2)






08-106-01 瀧頭

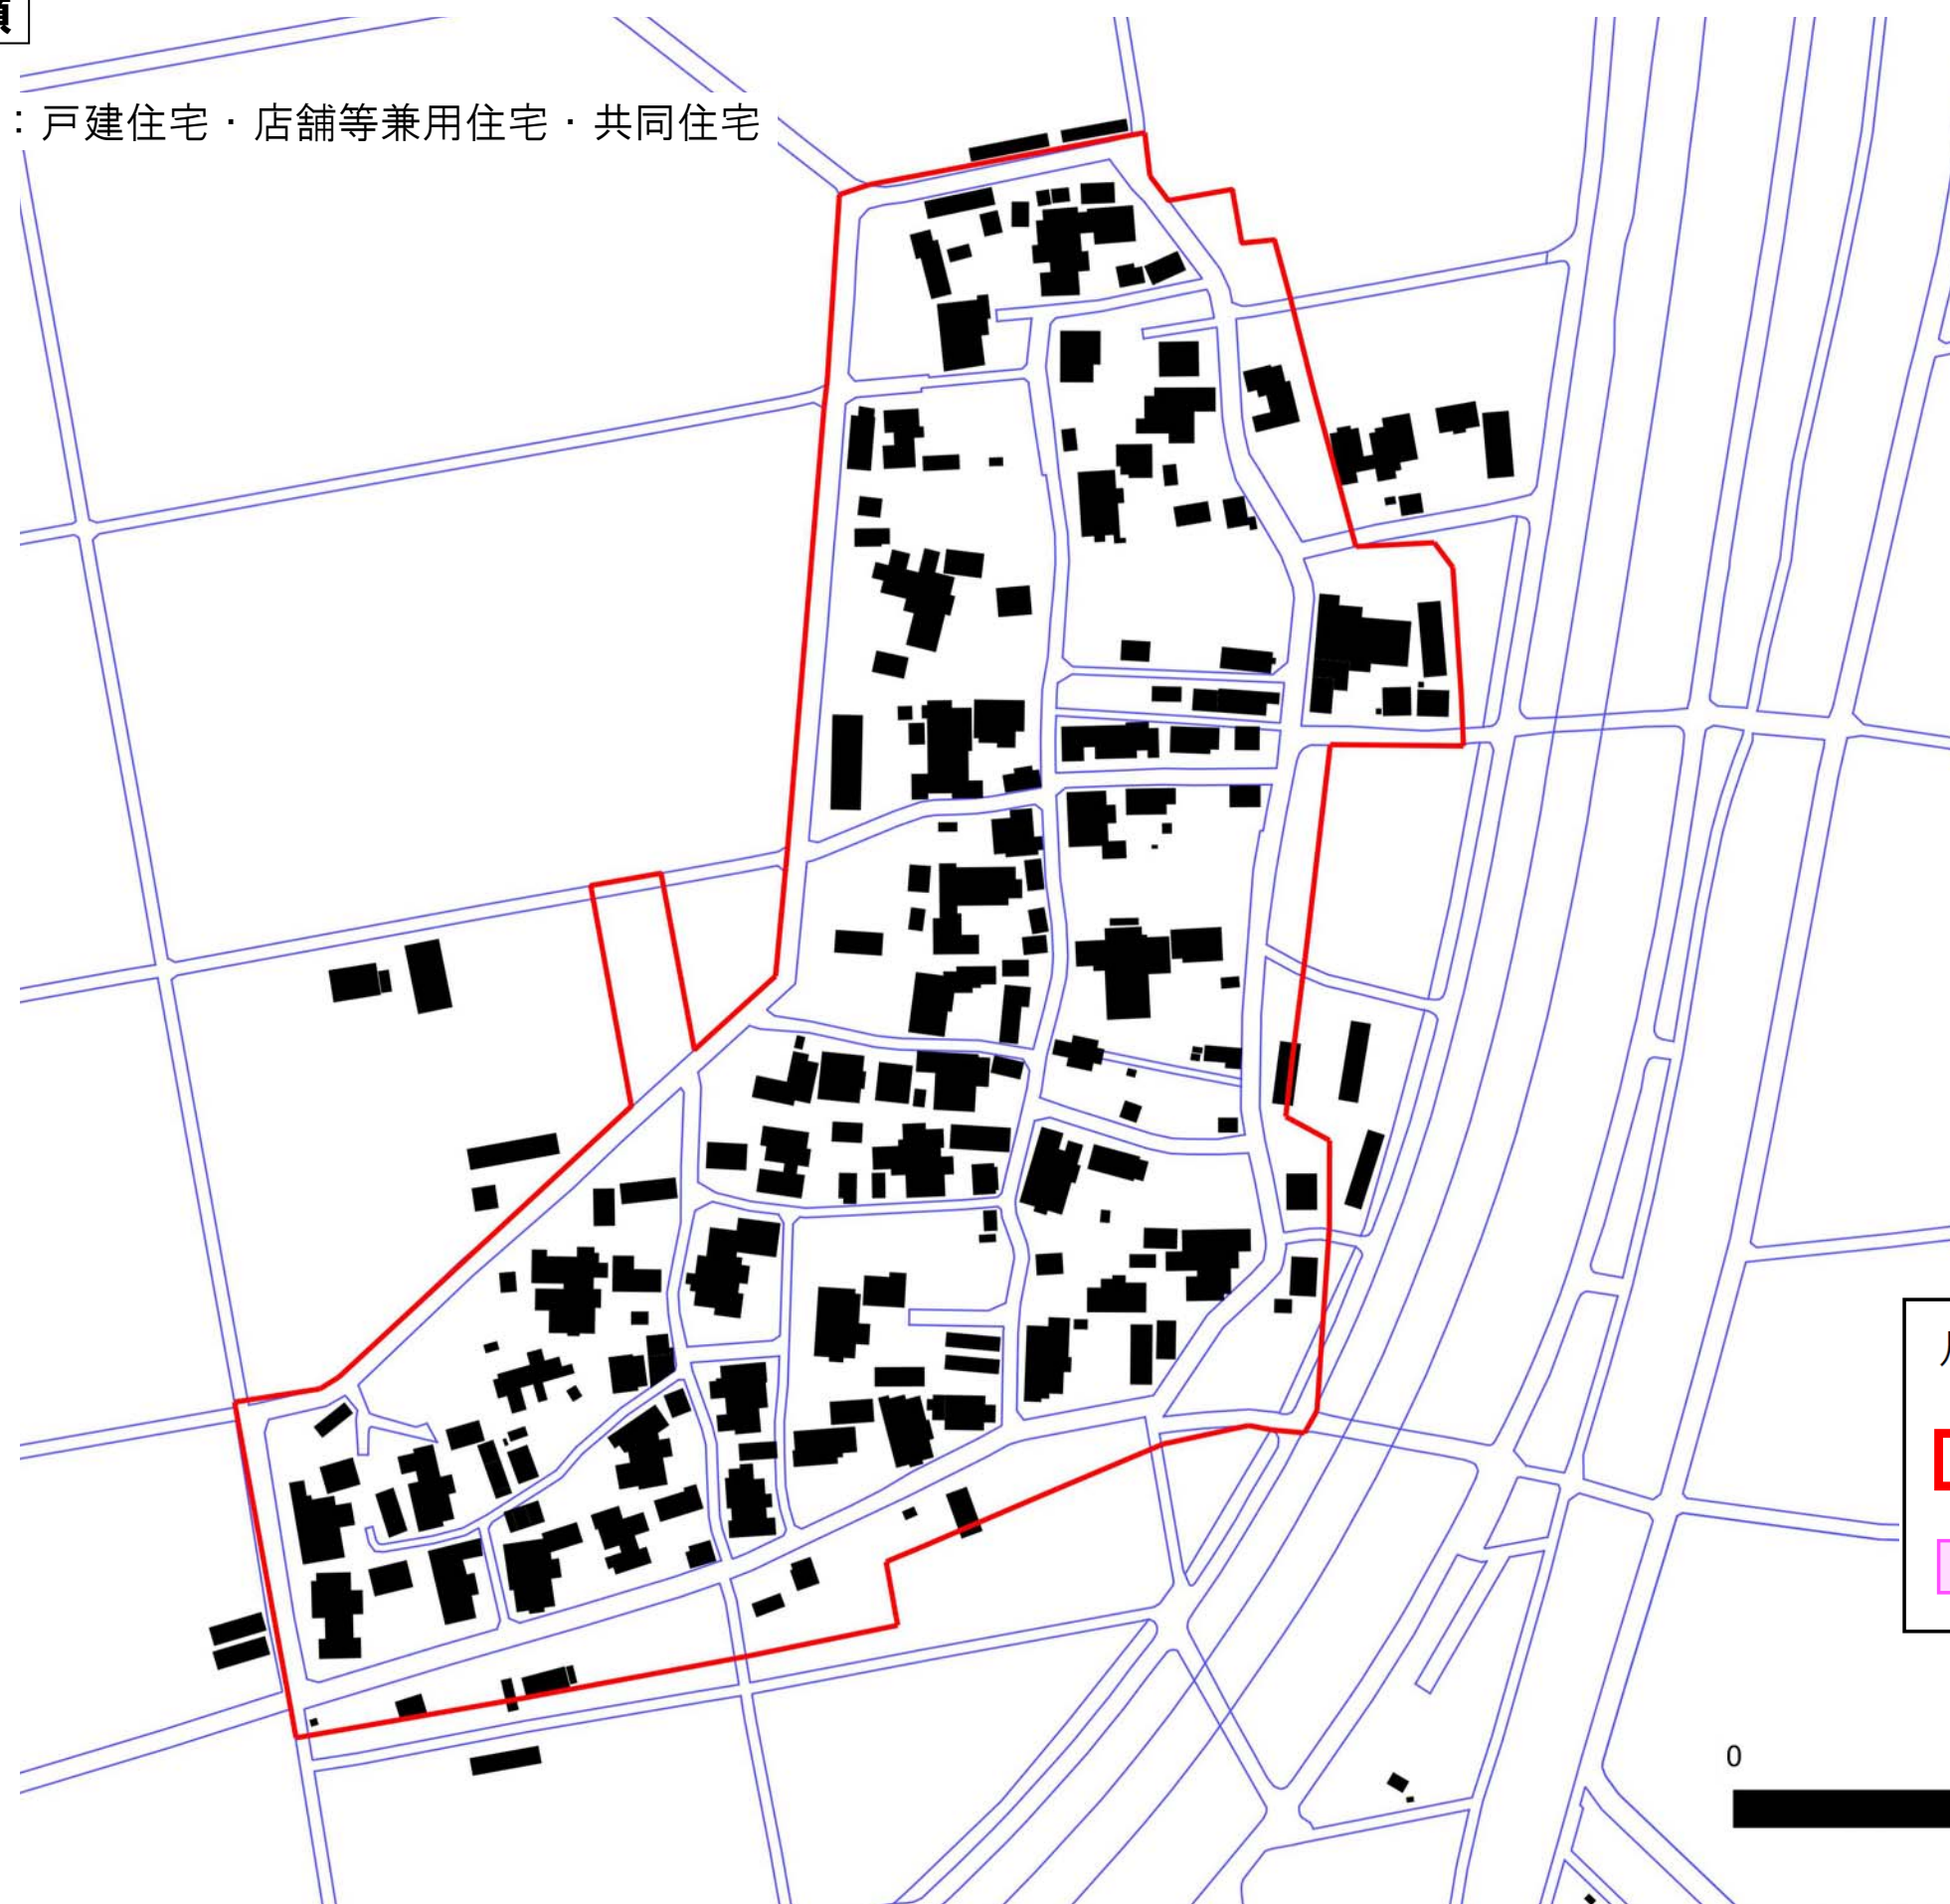予定建築物の用途：戸建住宅・店舗等兼用住宅・共同住宅




凡例

-  既存集落区域
-  市街化区域

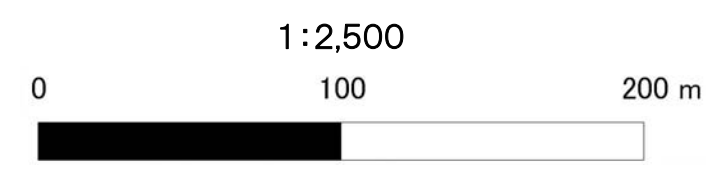



08-107-01 前田(1/2)

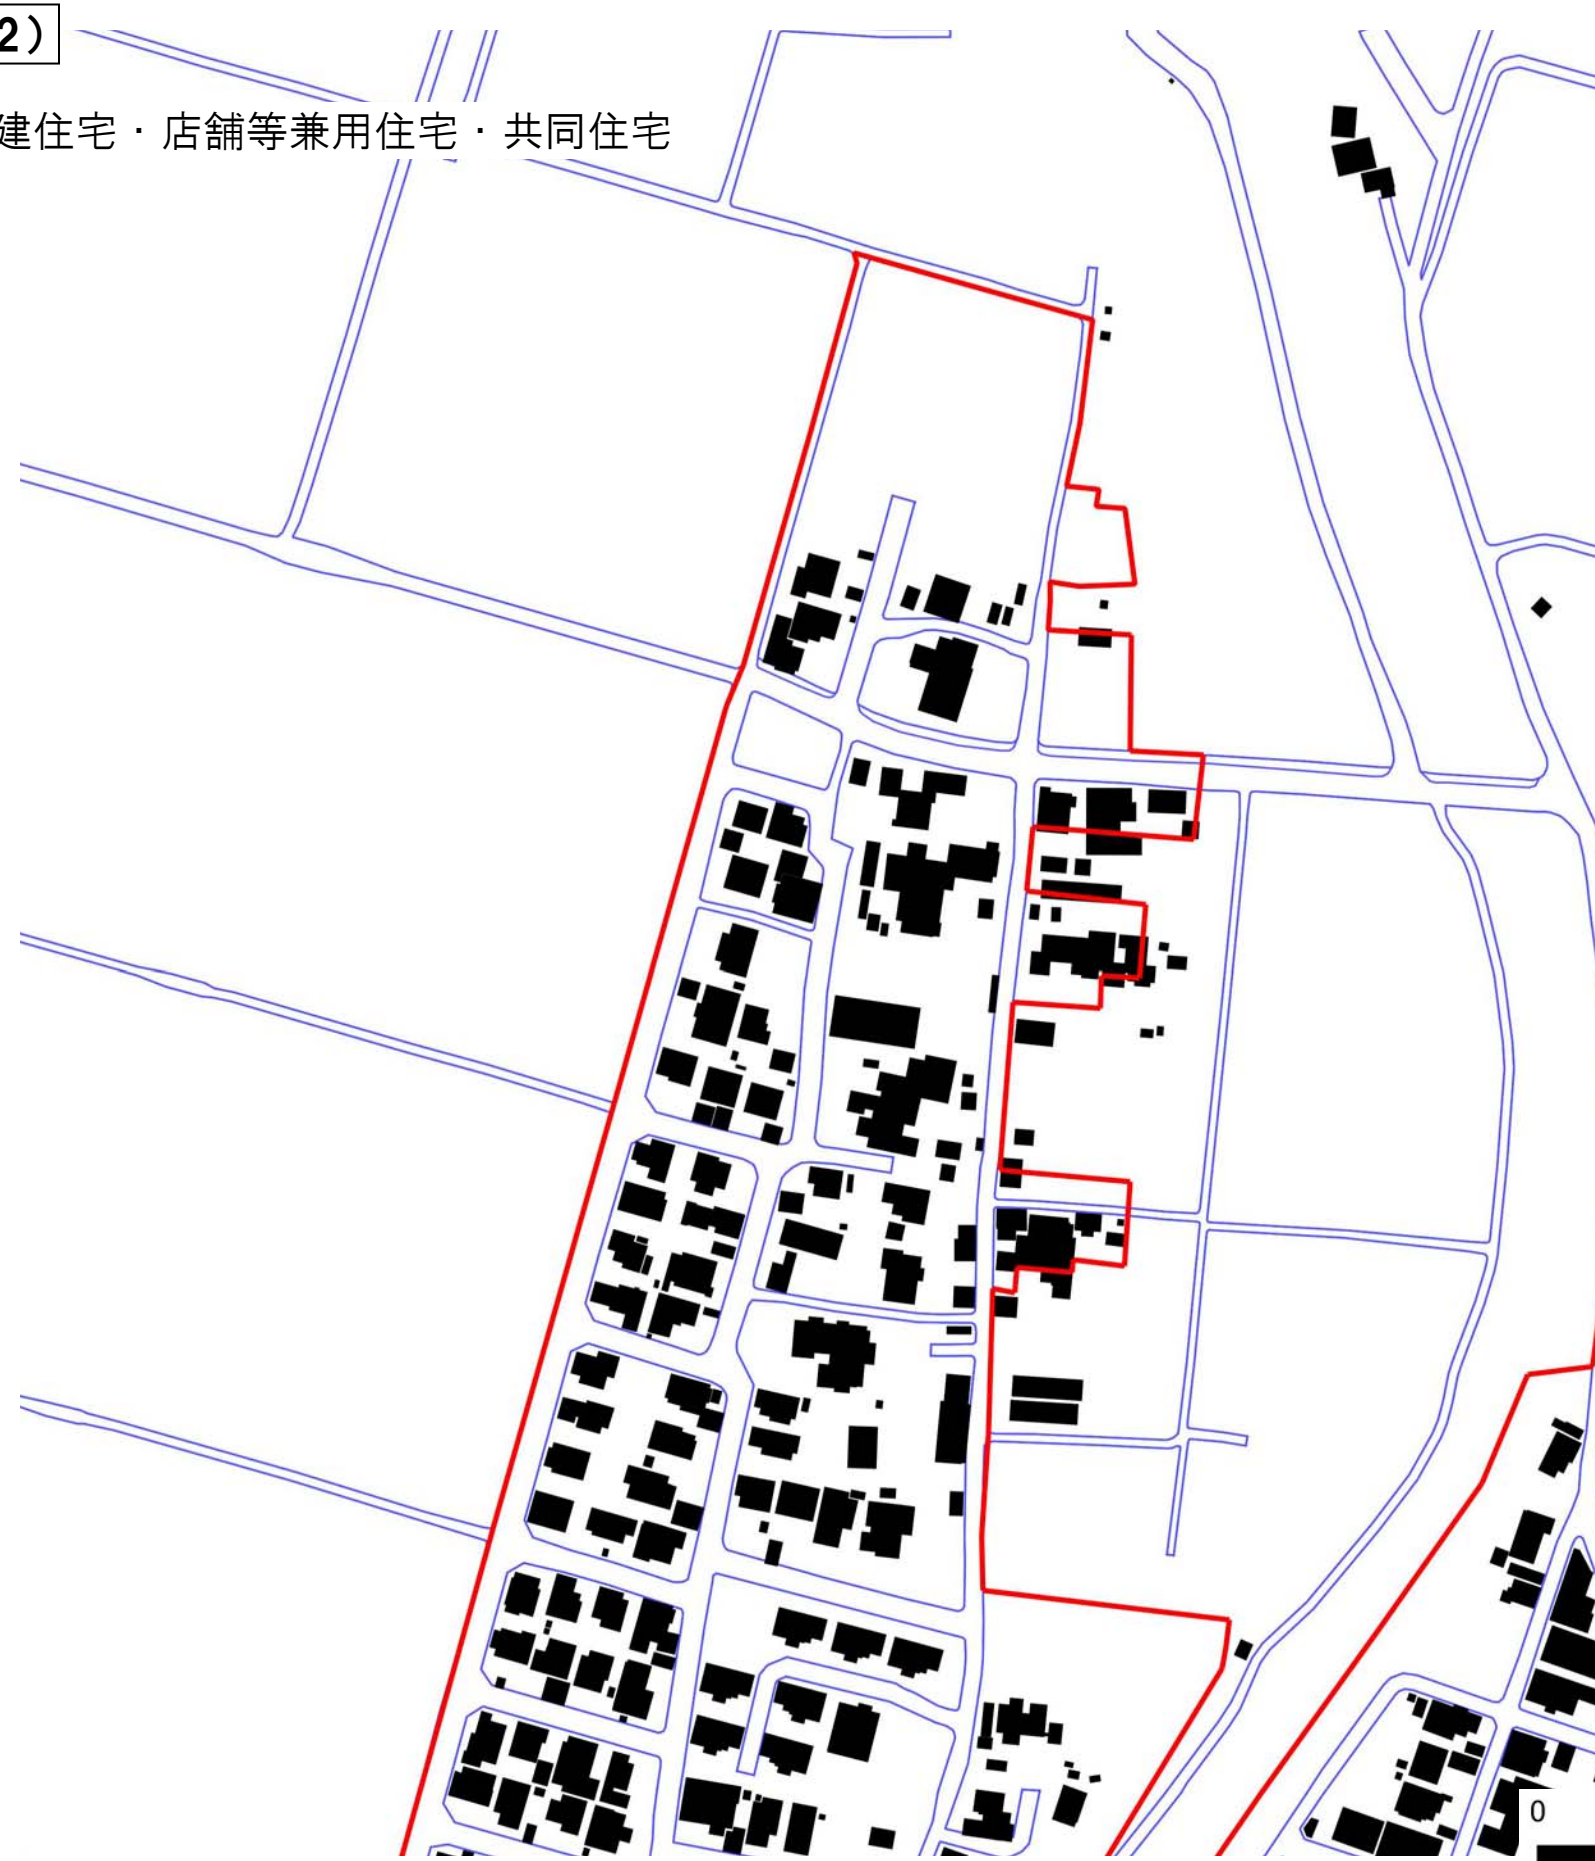予定建築物の用途：戸建住宅・店舗等兼用住宅・共同住宅






凡例

	既存集落区域
	市街化区域




08-107-02 前田(2/2)

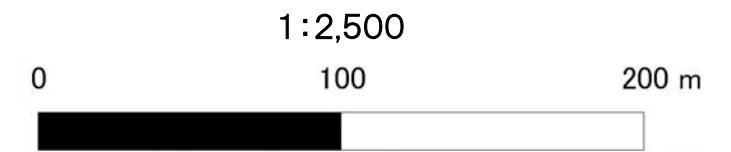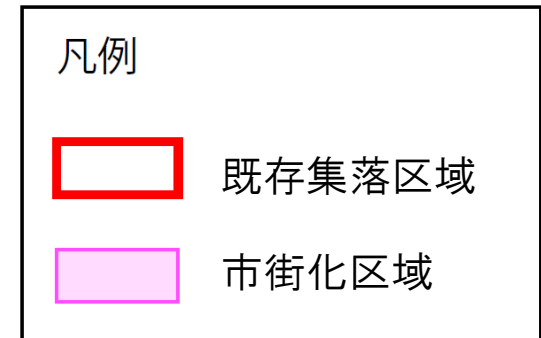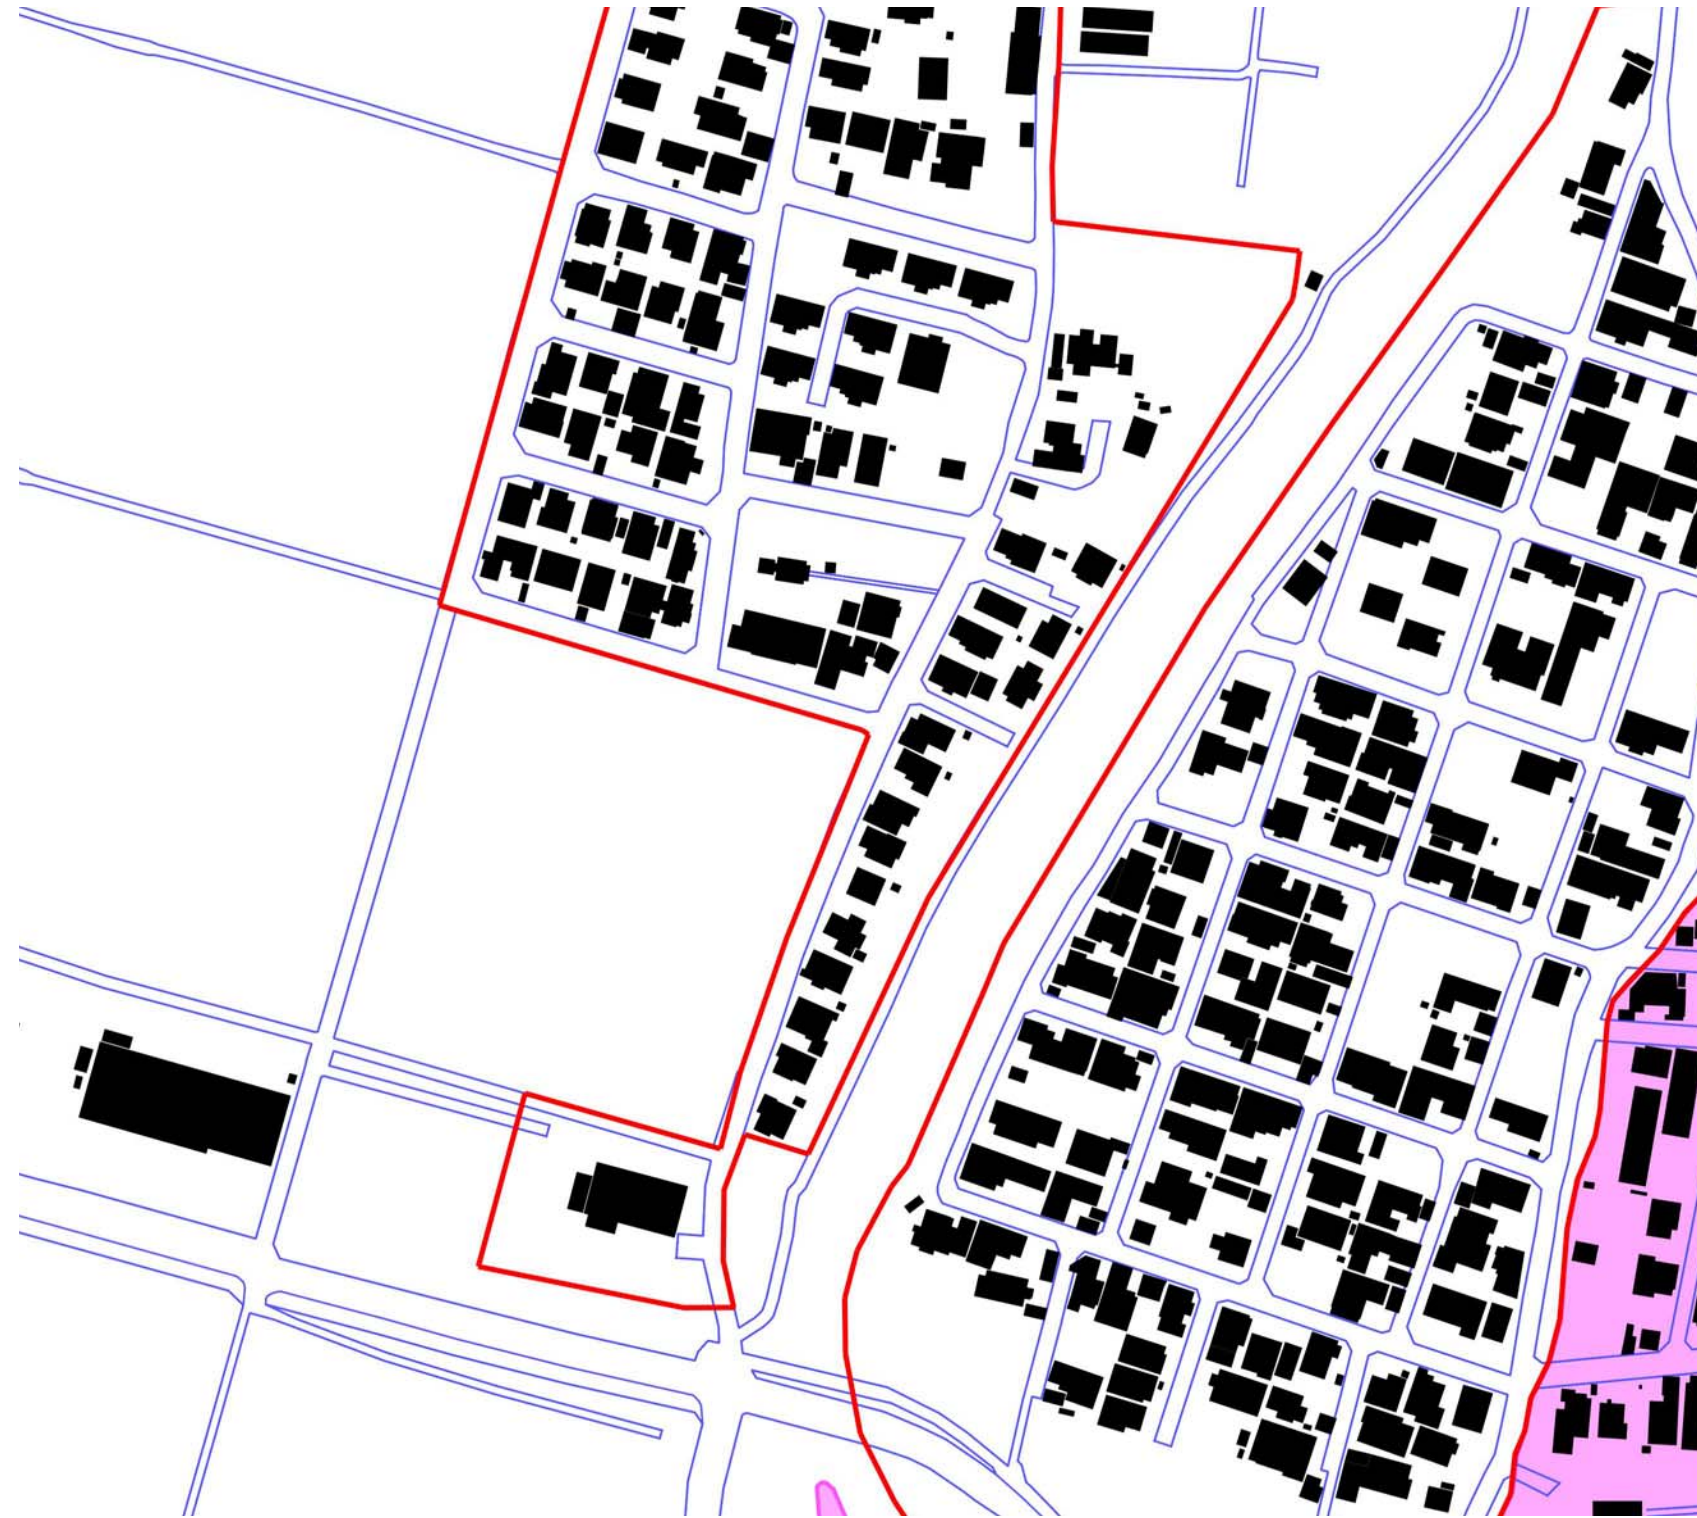




08-108-01 桜林

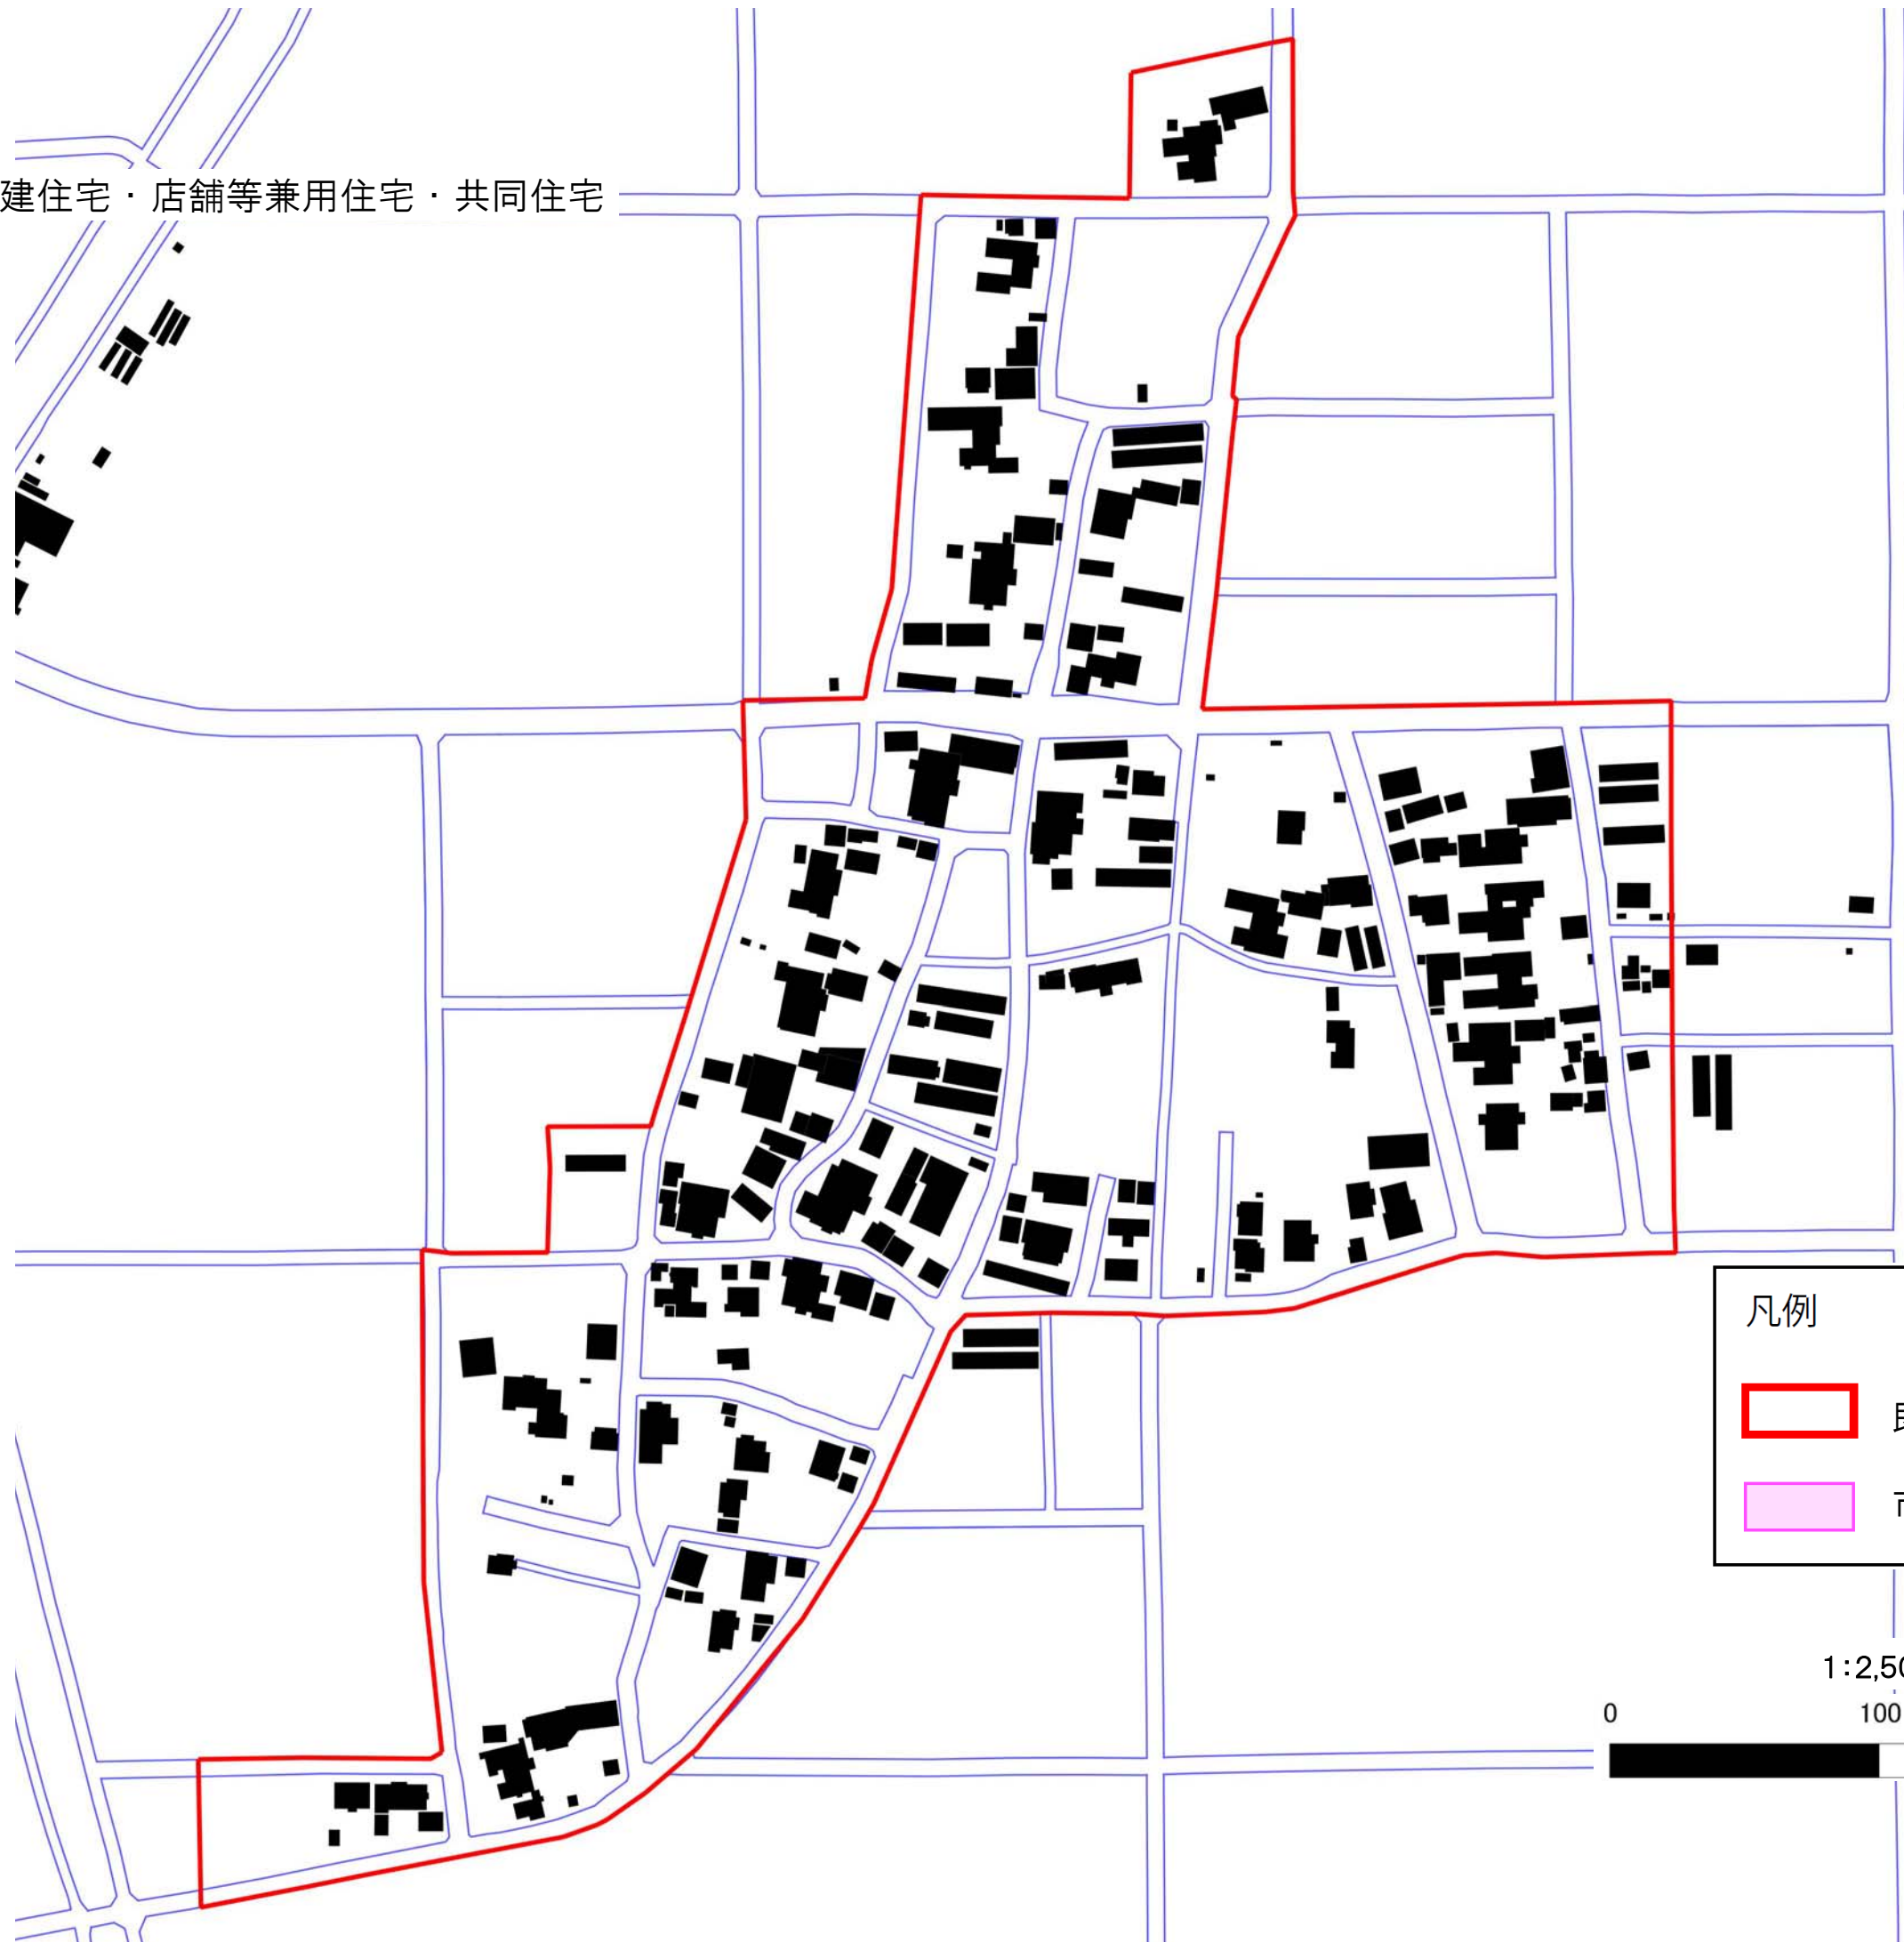予定建築物の用途：戸建住宅・店舗等兼用住宅・共同住宅




凡例

	既存集落区域
	市街化区域

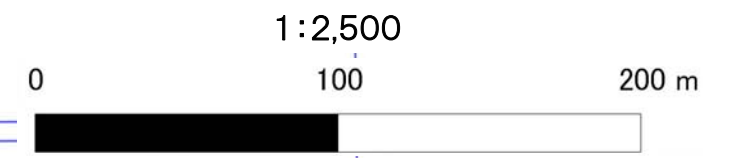

08-109-01 巻東町

予定建築物の用途：戸建住宅・店舗等兼用住宅・共同住宅

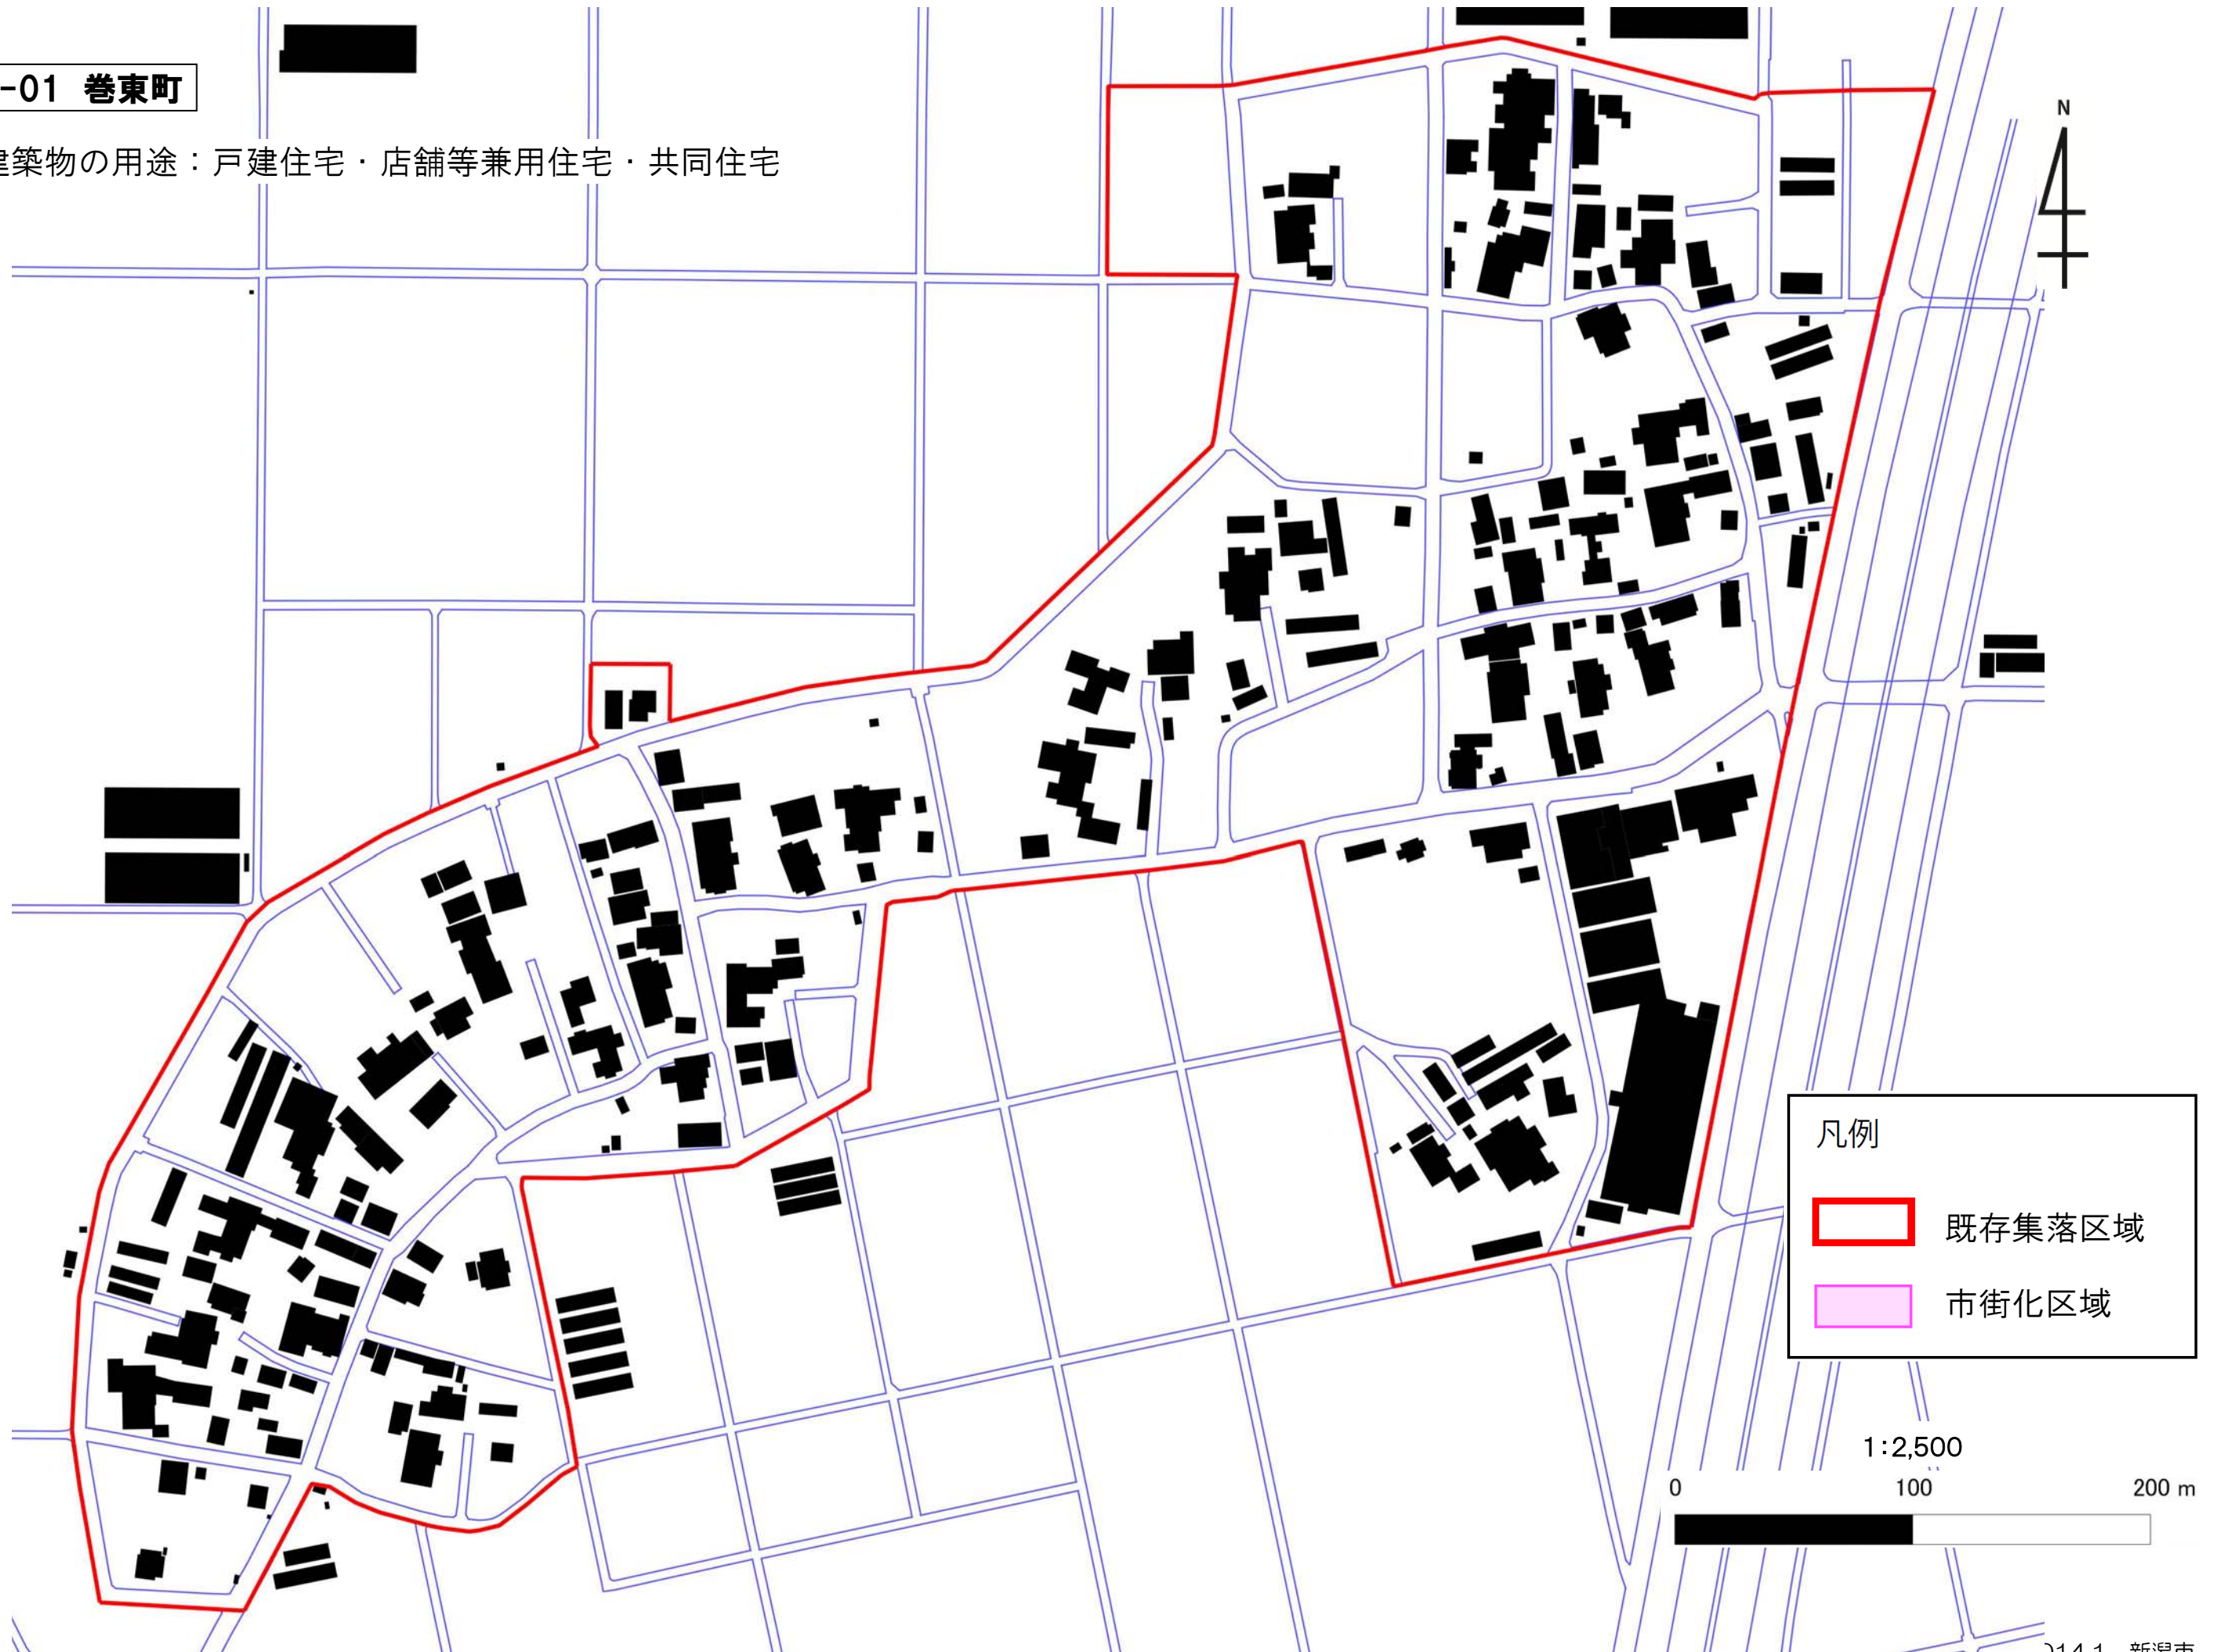


凡例

- 既存集落区域
- 市街化区域

1:2,500
0 100 200 m

08-110-01 稲島・伏部 (1/4)

予定建築物の用途：戸建住宅・店舗等兼用住宅・共同住宅

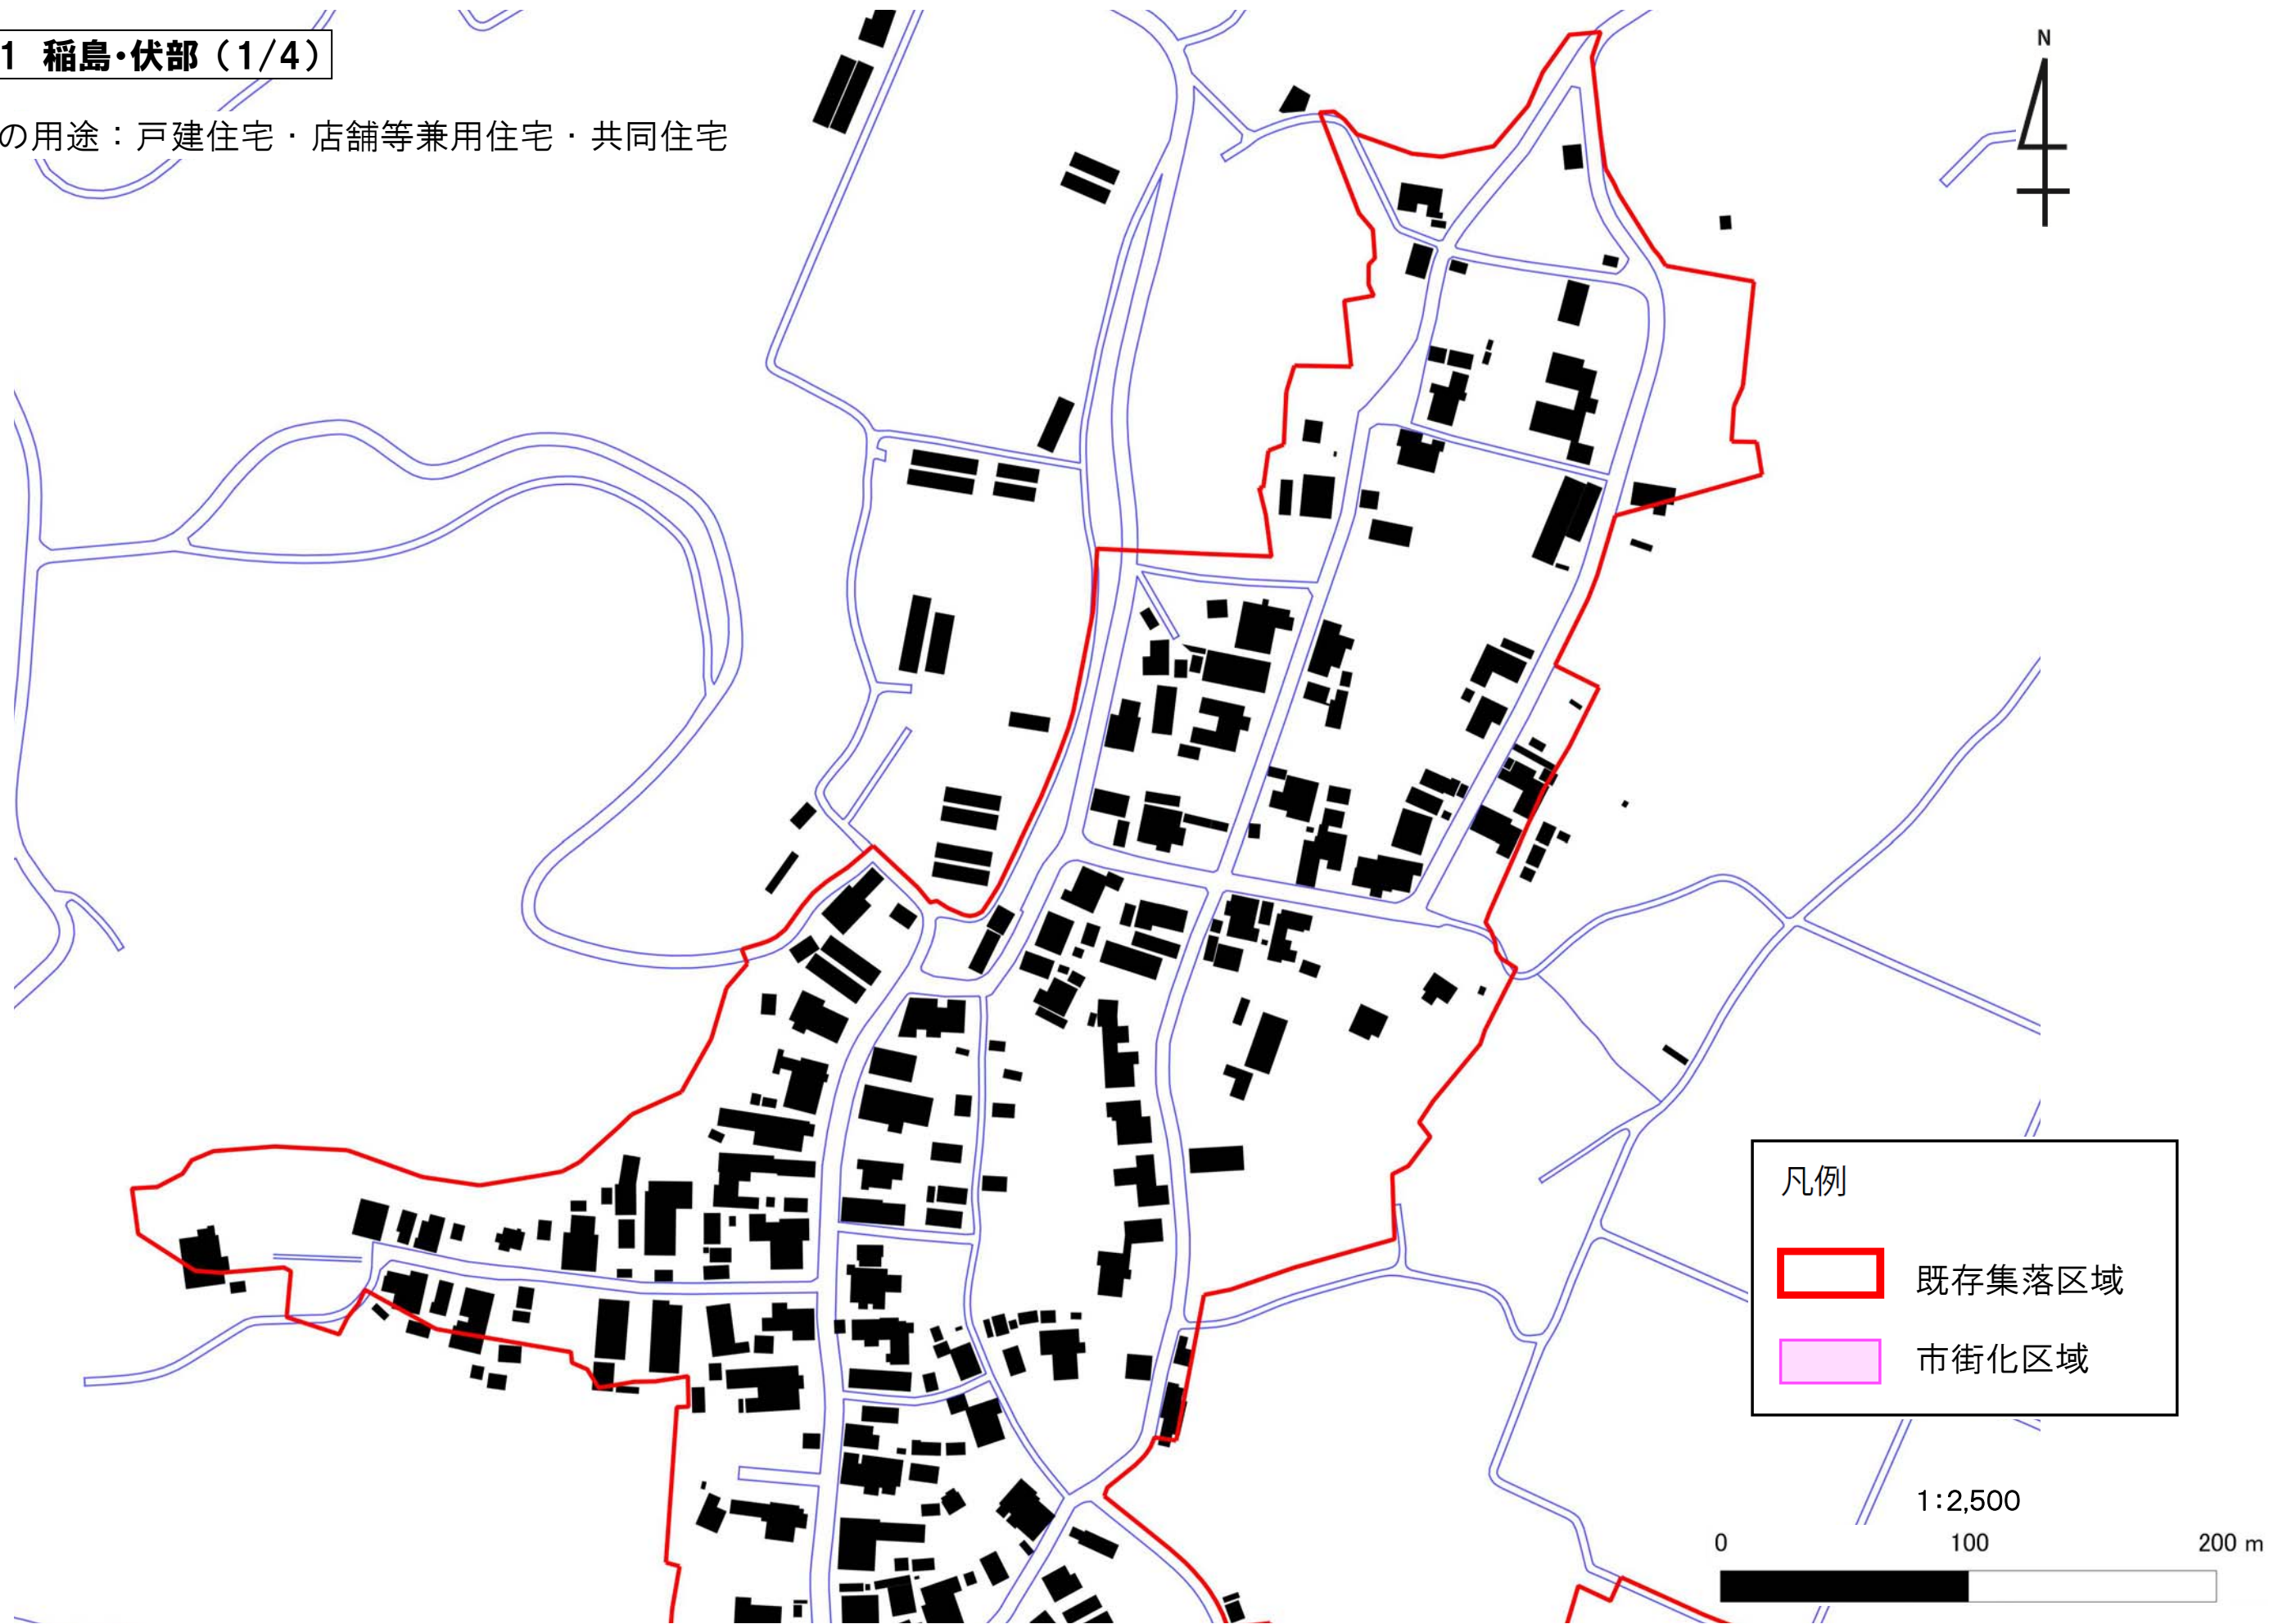
 


凡例

- 既存集落区域
- 市街化区域




凡例

	既存集落区域
	市街化区域

1:2,500




08-110-03 稲島・伏部 (3/4)

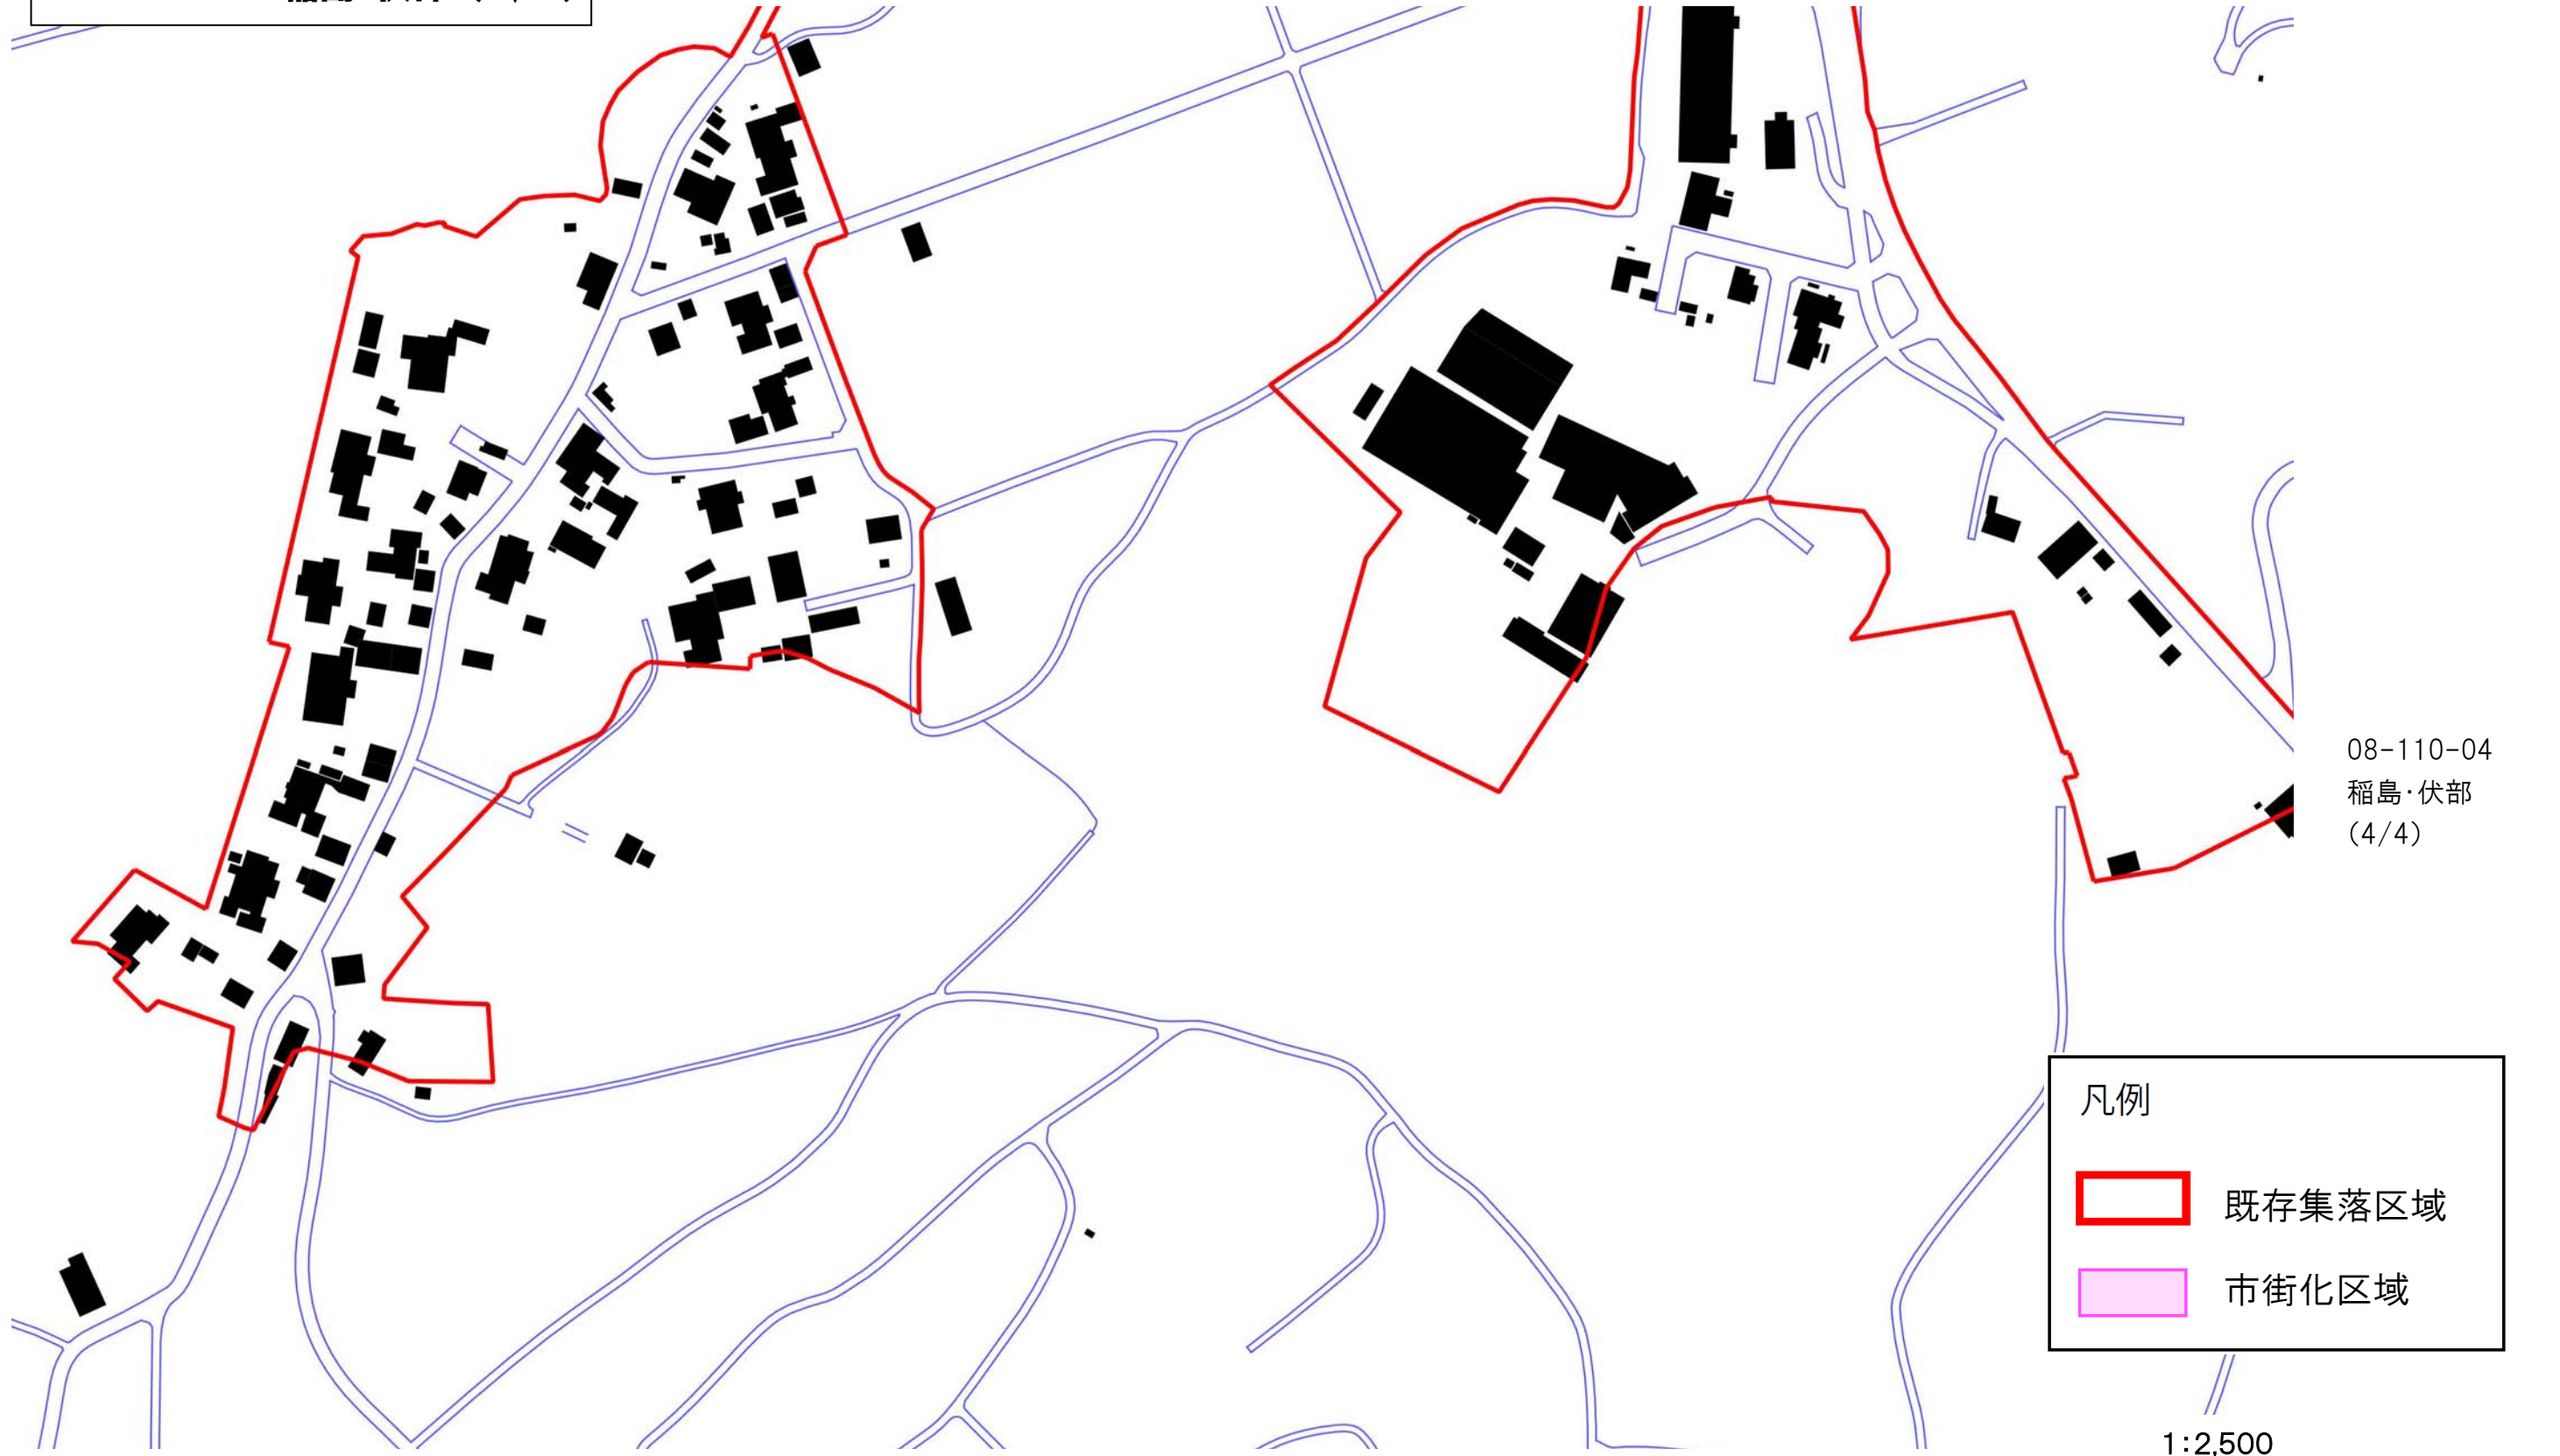


08-110-04
稲島・伏部
(4/4)

凡例

- 既存集落区域
- 市街化区域

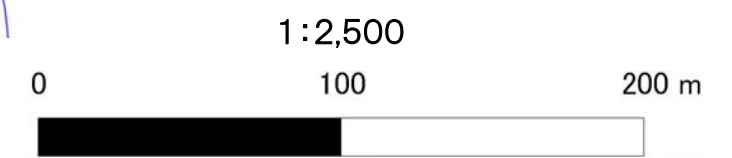


予定建築物の用途：戸建住宅・店舗等兼用住宅・共同住宅

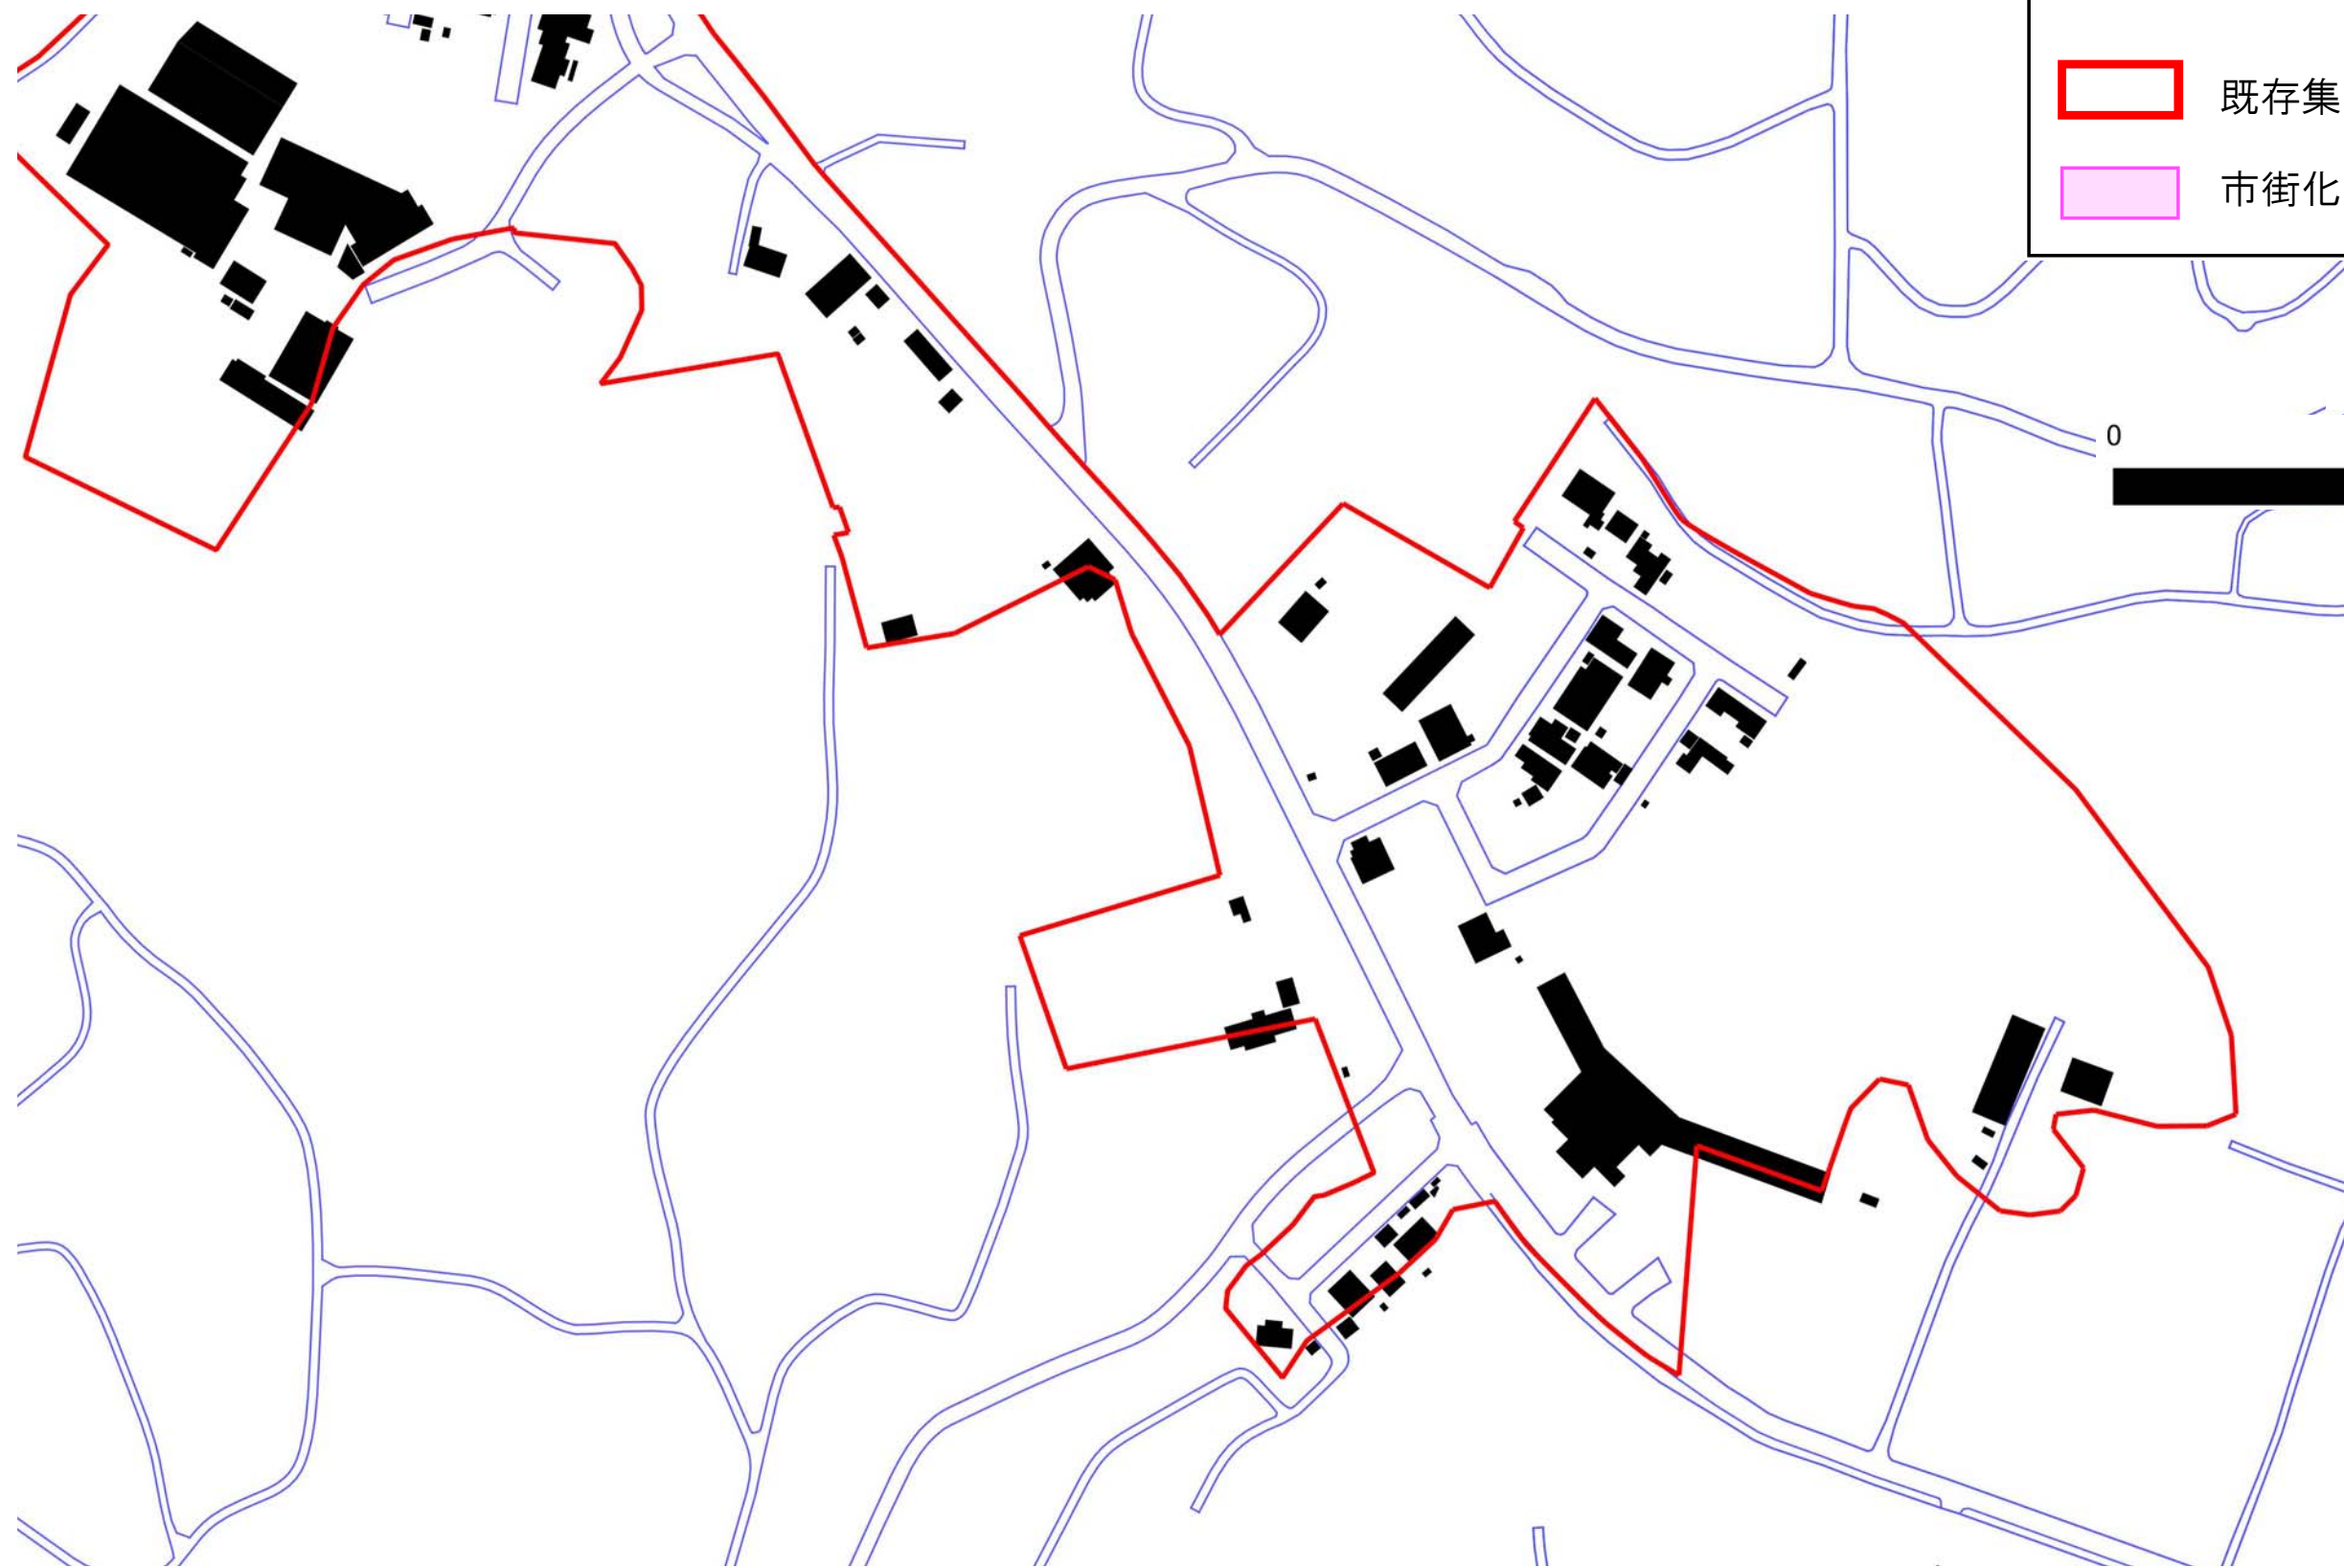

凡例


- 既存集落区域
- 市街化区域

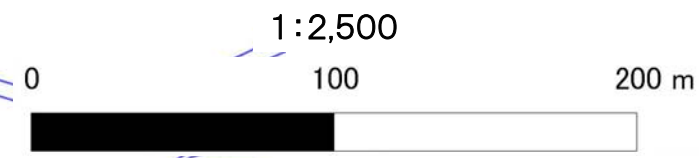

予定建築物の用途：戸建住宅・店舗等兼用住宅・共同住宅


08-111-01 下木島・天神町

予定建築物の用途：戸建住宅・店舗等兼用住宅・共同住宅

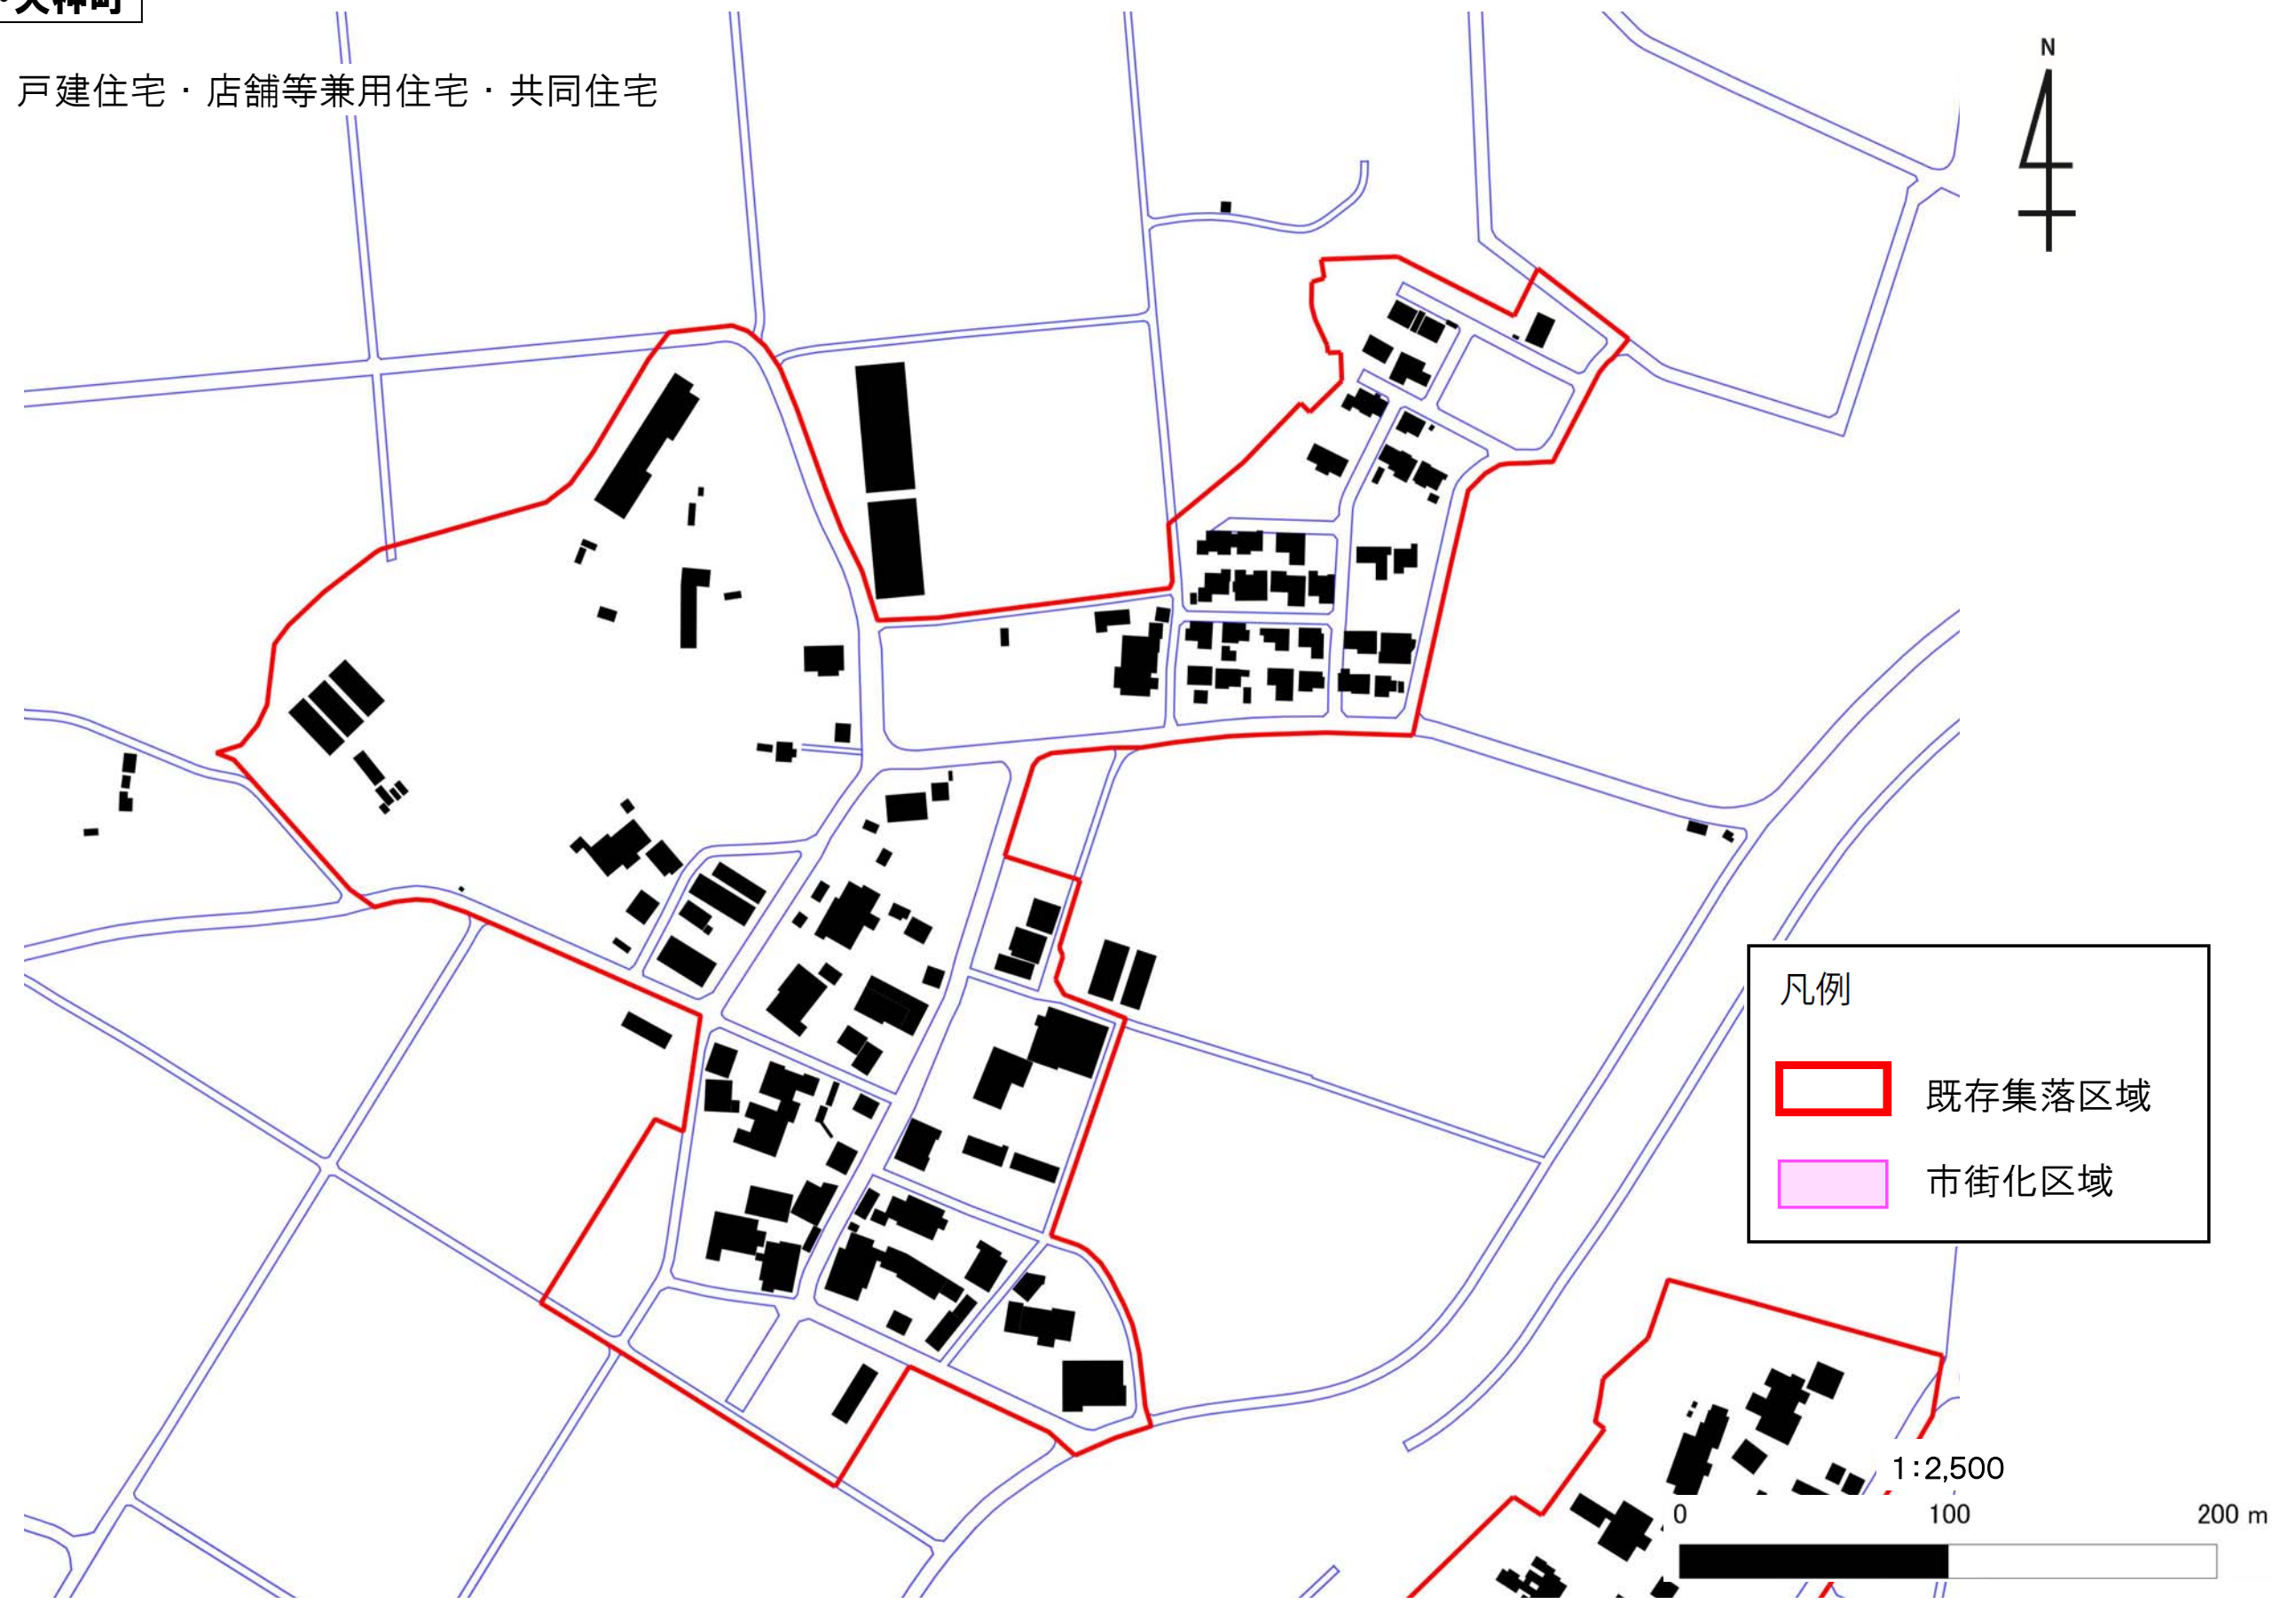

08-112-01 鷺ノ木 (1/3)

予定建築物の用途：戸建住宅・店舗等兼用住宅・共同住宅

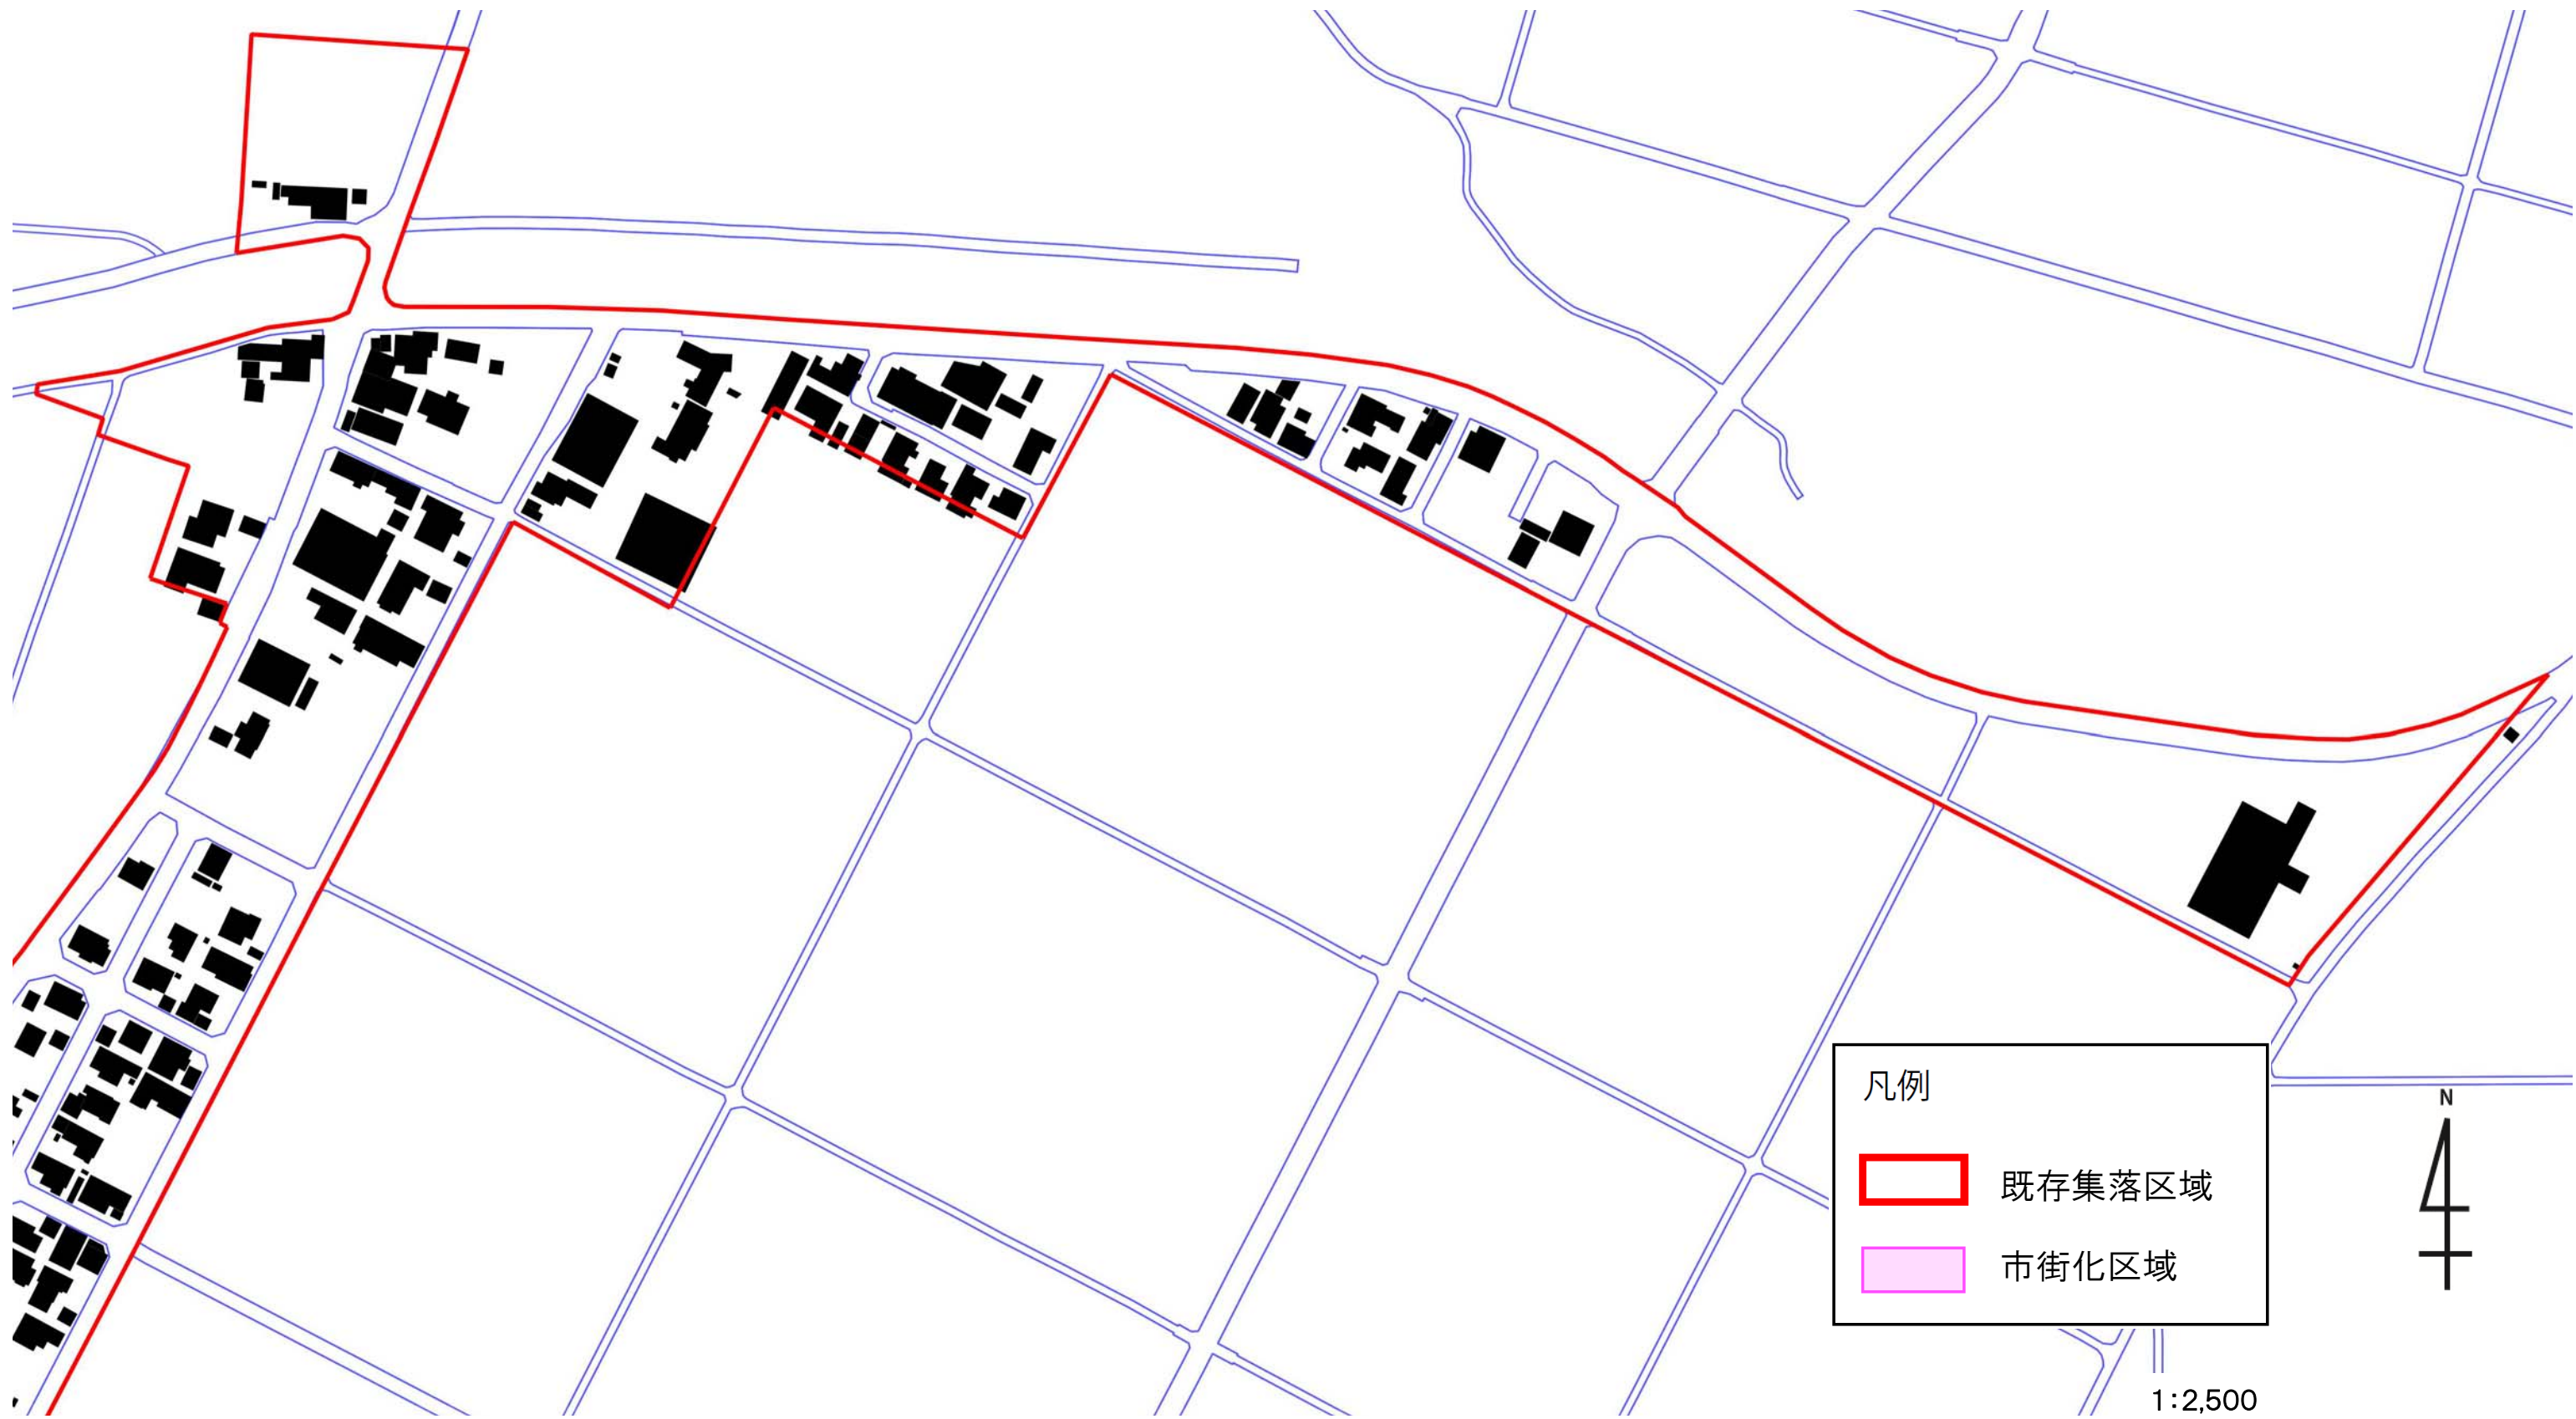




08-112-02 鷺ノ木(2/3)

予定建築物の用途：戸建住宅・店舗等兼用住宅・共同住宅



凡例

-  既存集落区域
-  市街化区域

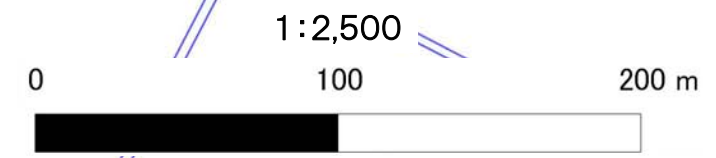

08-112-03 鷲ノ木(3/3)

予定建築物の用途：戸建住宅・店舗等兼用住宅・共同住宅



凡例

- 既存集落区域
- 市街化区域

