


08-126-01 津雲田 (1/2)

予定建築物の用途：戸建住宅・店舗等兼用住宅・共同住宅

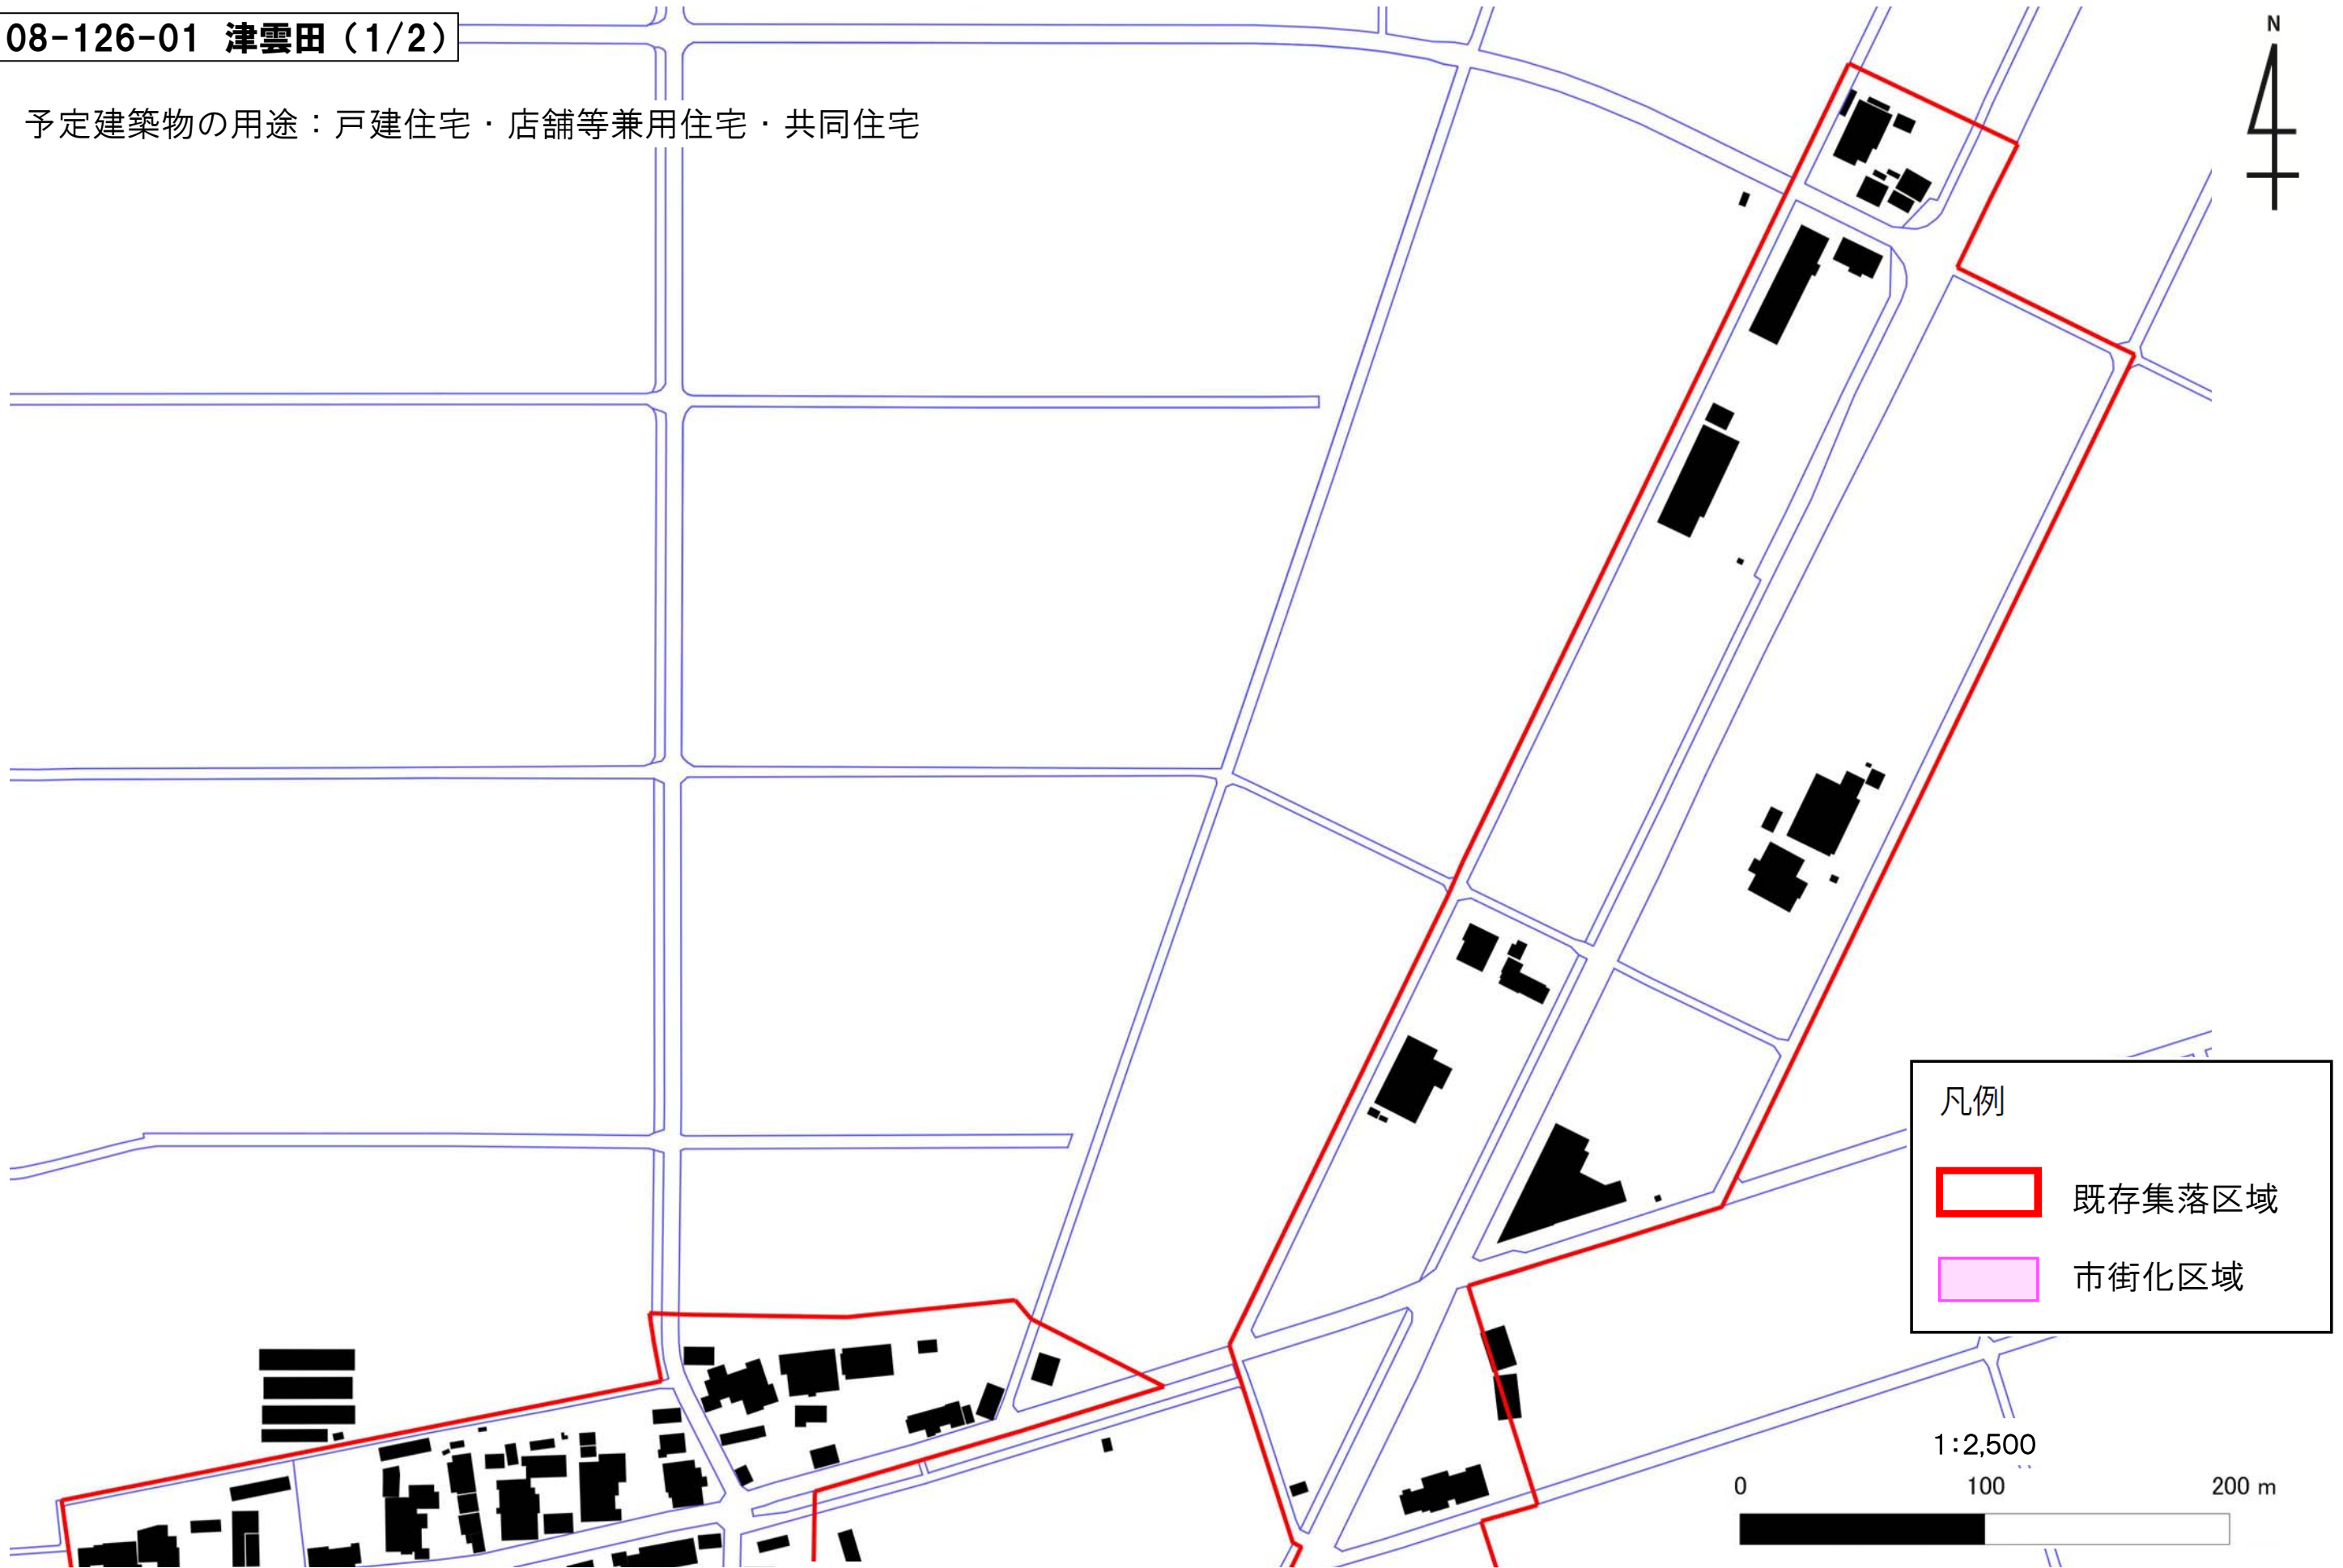

08-126-02 津雲田 (2/2)



08-126-02 津雲田 (2/2)


08-126-01 津雲田 (1/2)

予定建築物の用途：戸建住宅・店舗等兼用住宅・共同住宅




凡例

	既存集落区域
	市街化区域

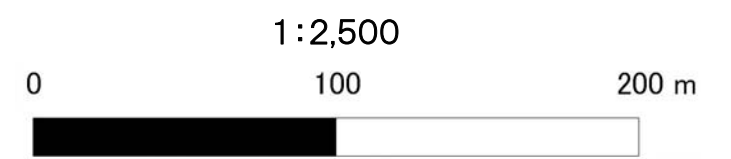

08-127-01 高橋

予定建築物の用途：戸建住宅・店舗等兼用住宅・共同住宅

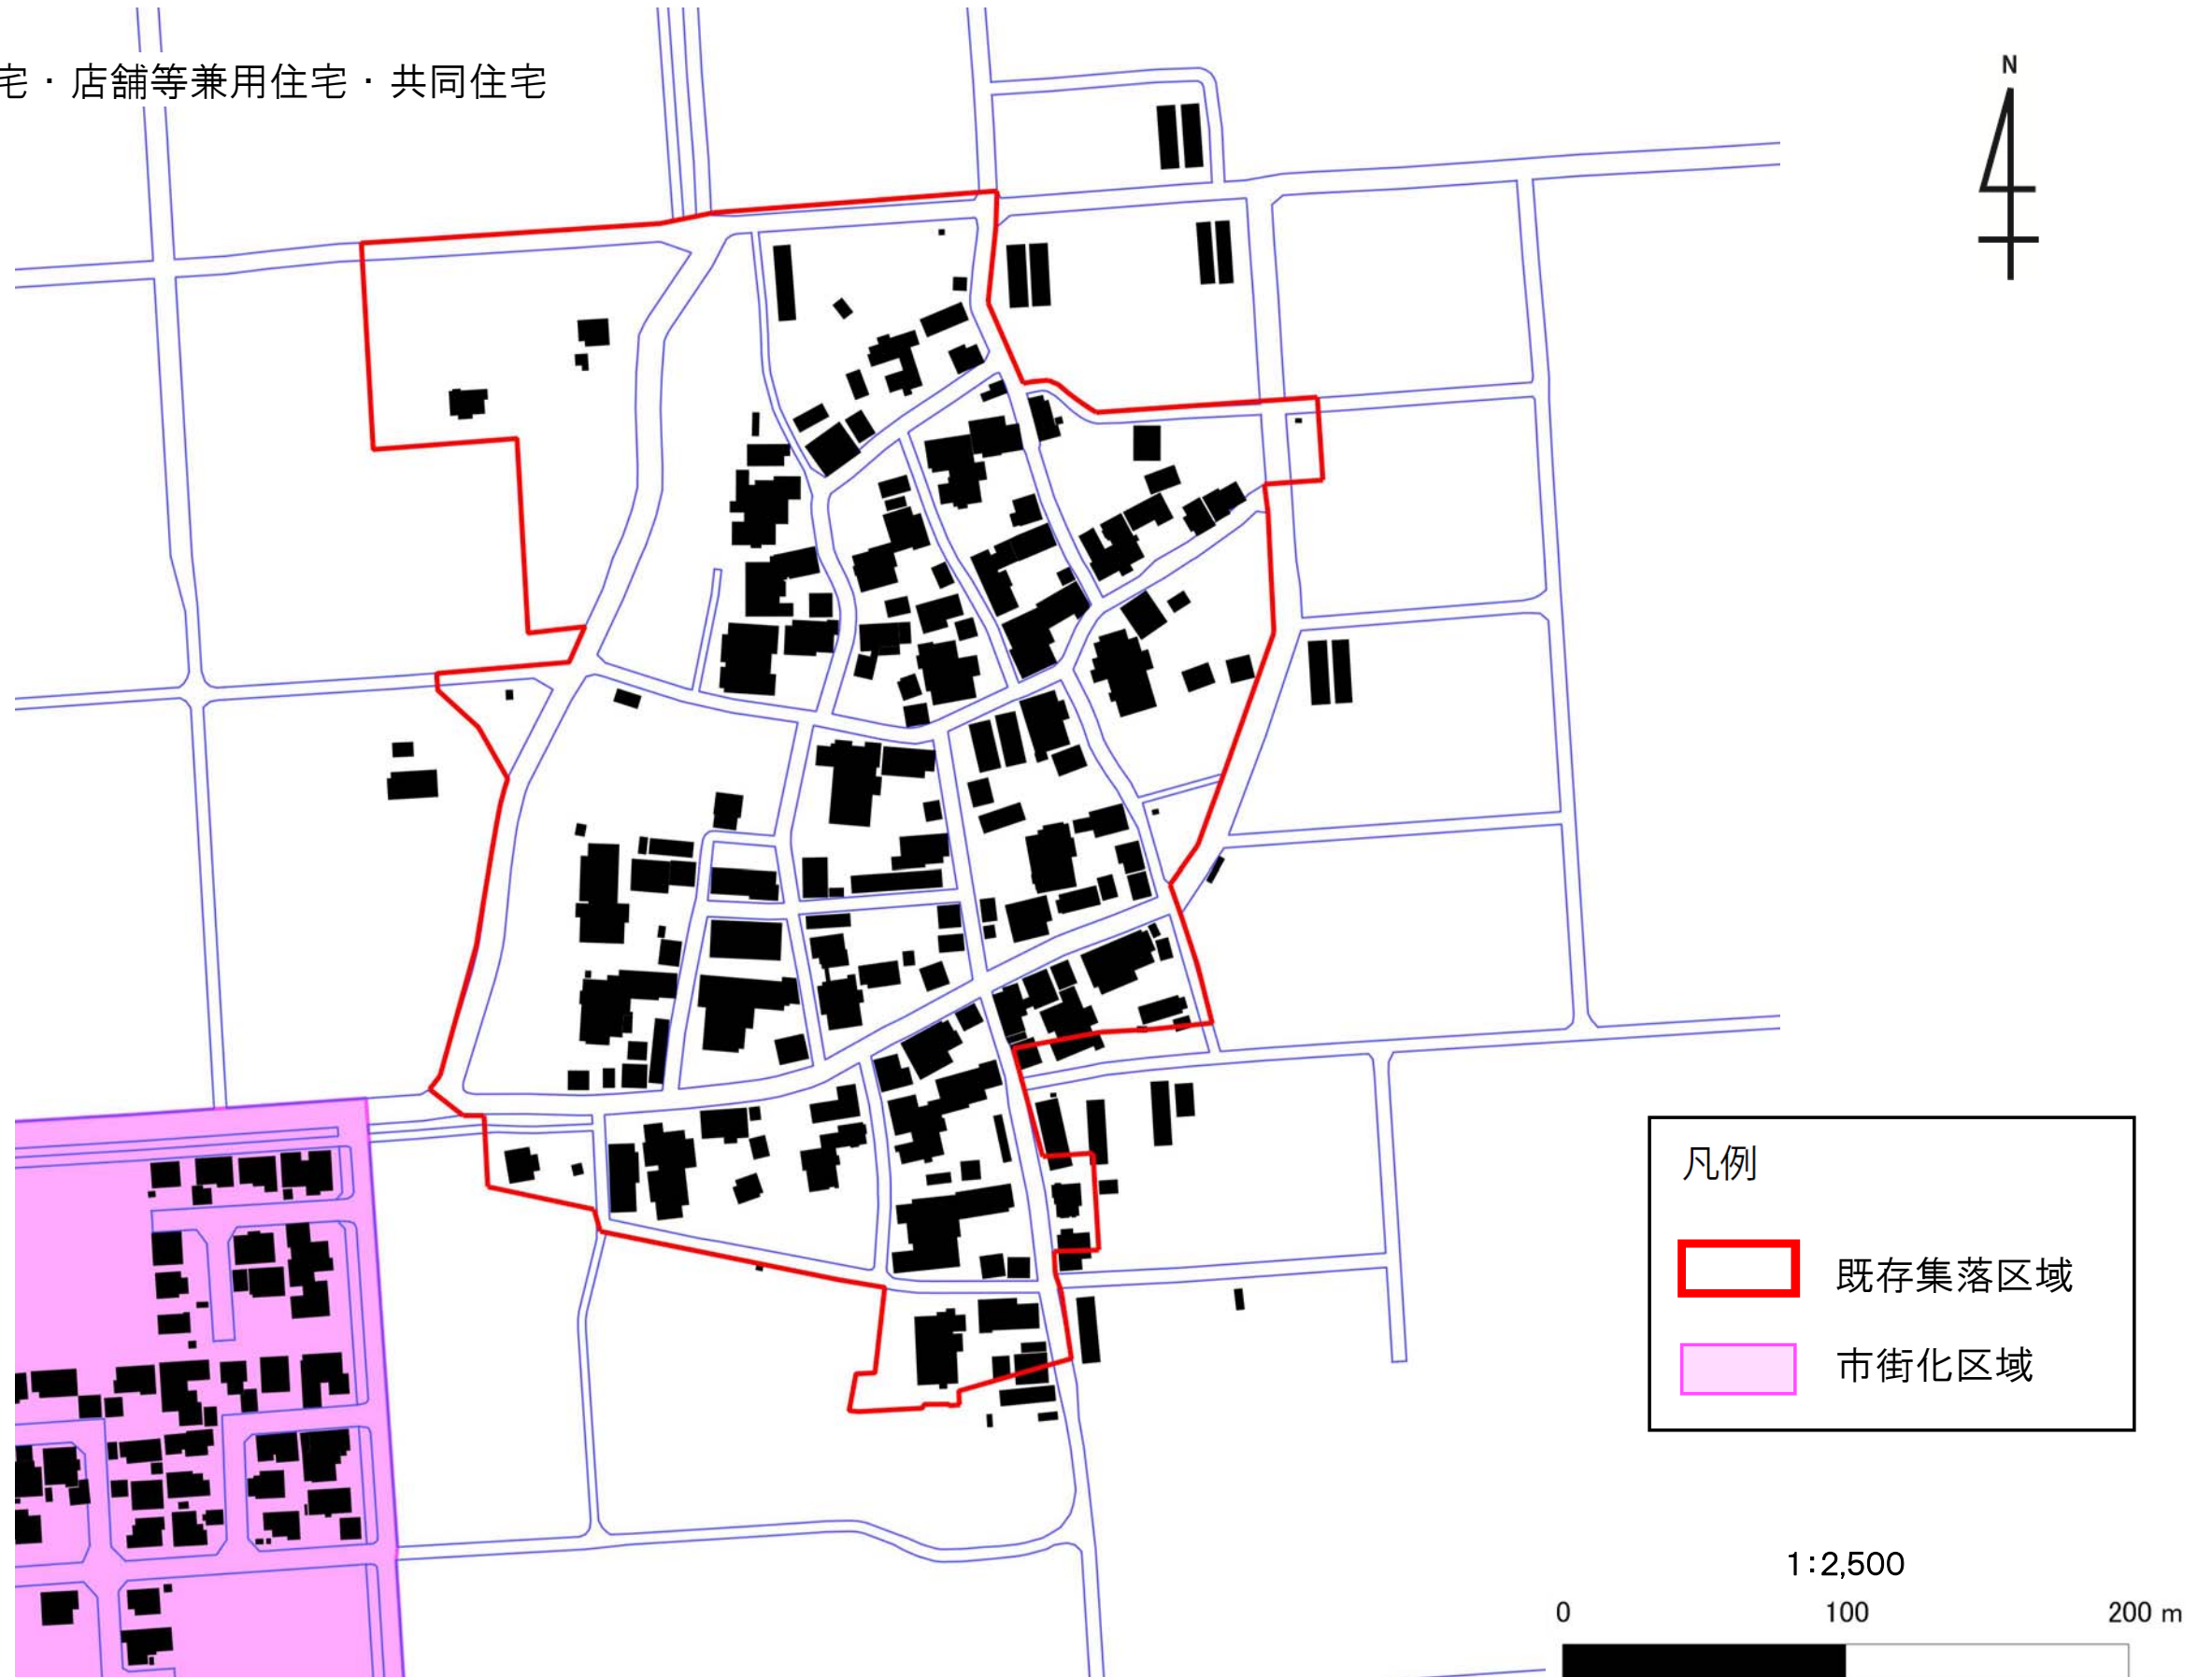




08-128-01 和納 (1/3)


予定建築物の用途：
戸建住宅・店舗等兼用住宅・共同住宅



凡例


-  既存集落区域
-  市街化区域

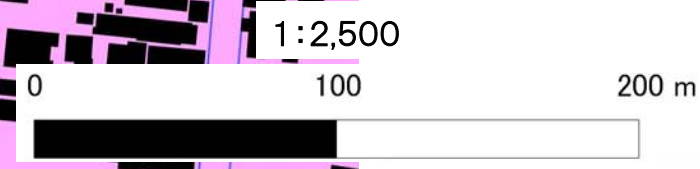


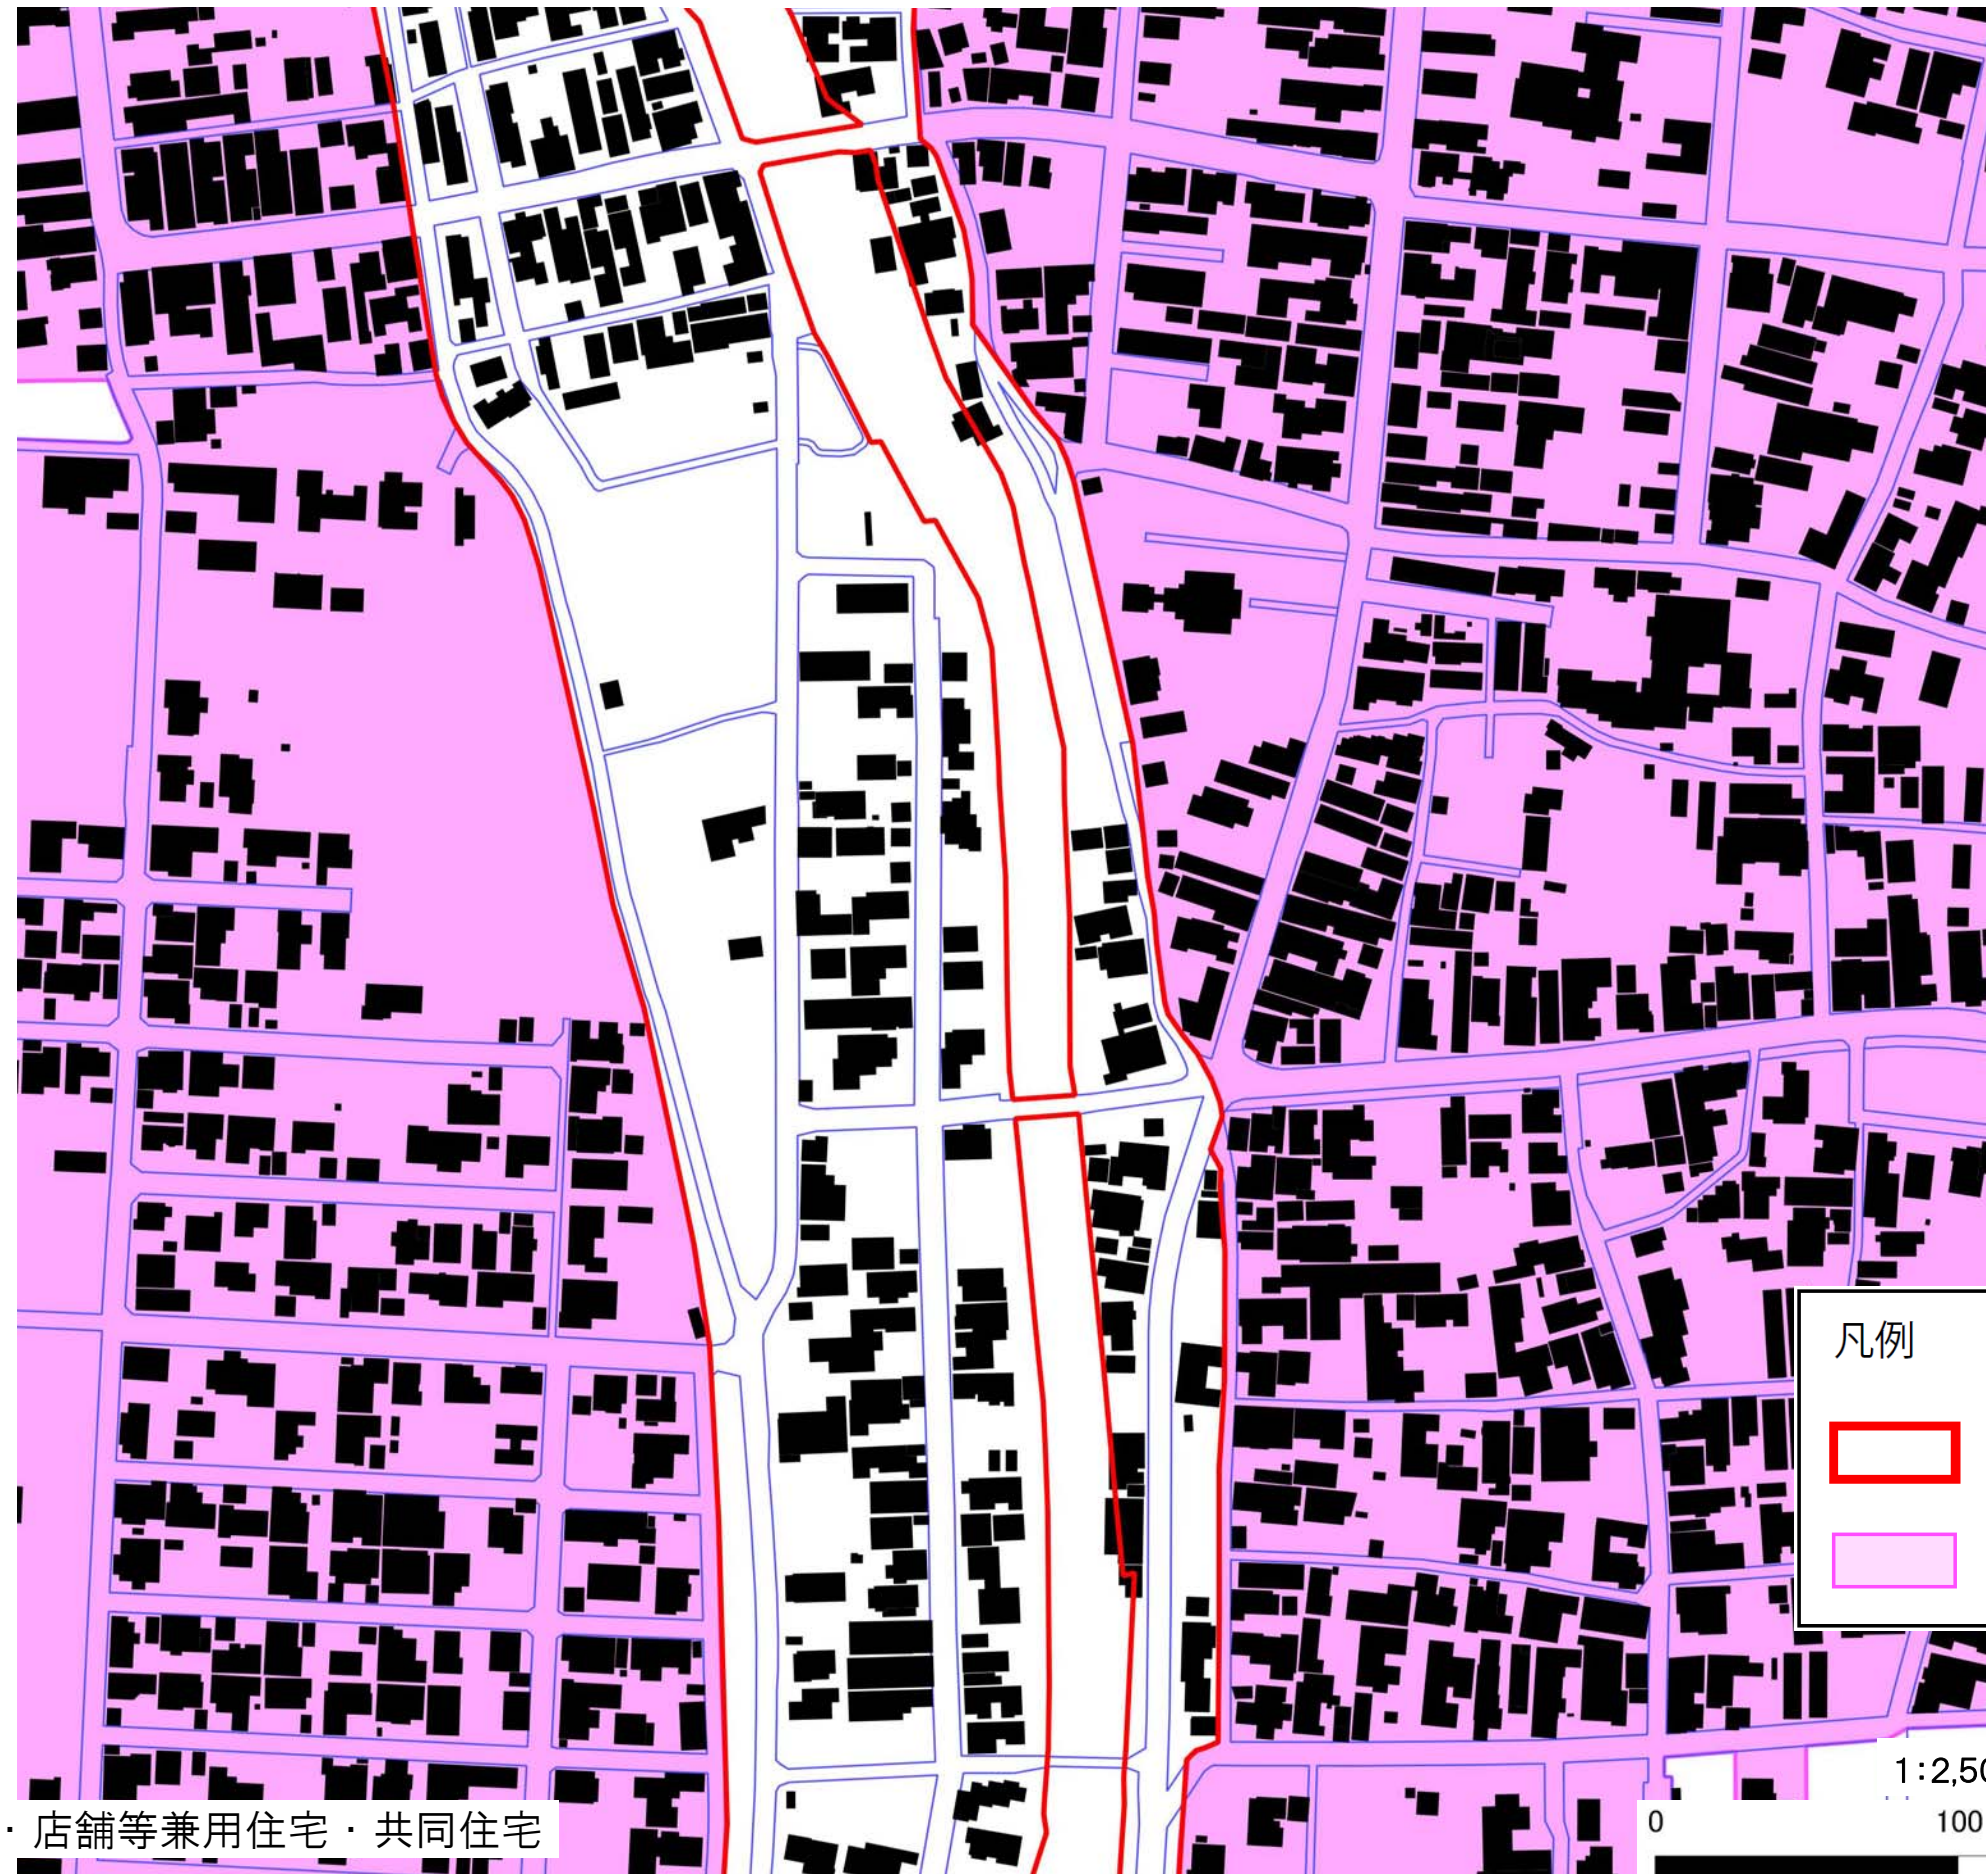


予定建築物の用途：戸建住宅・店舗等兼用住宅・共同住宅

08-128-03 和納(3/3)

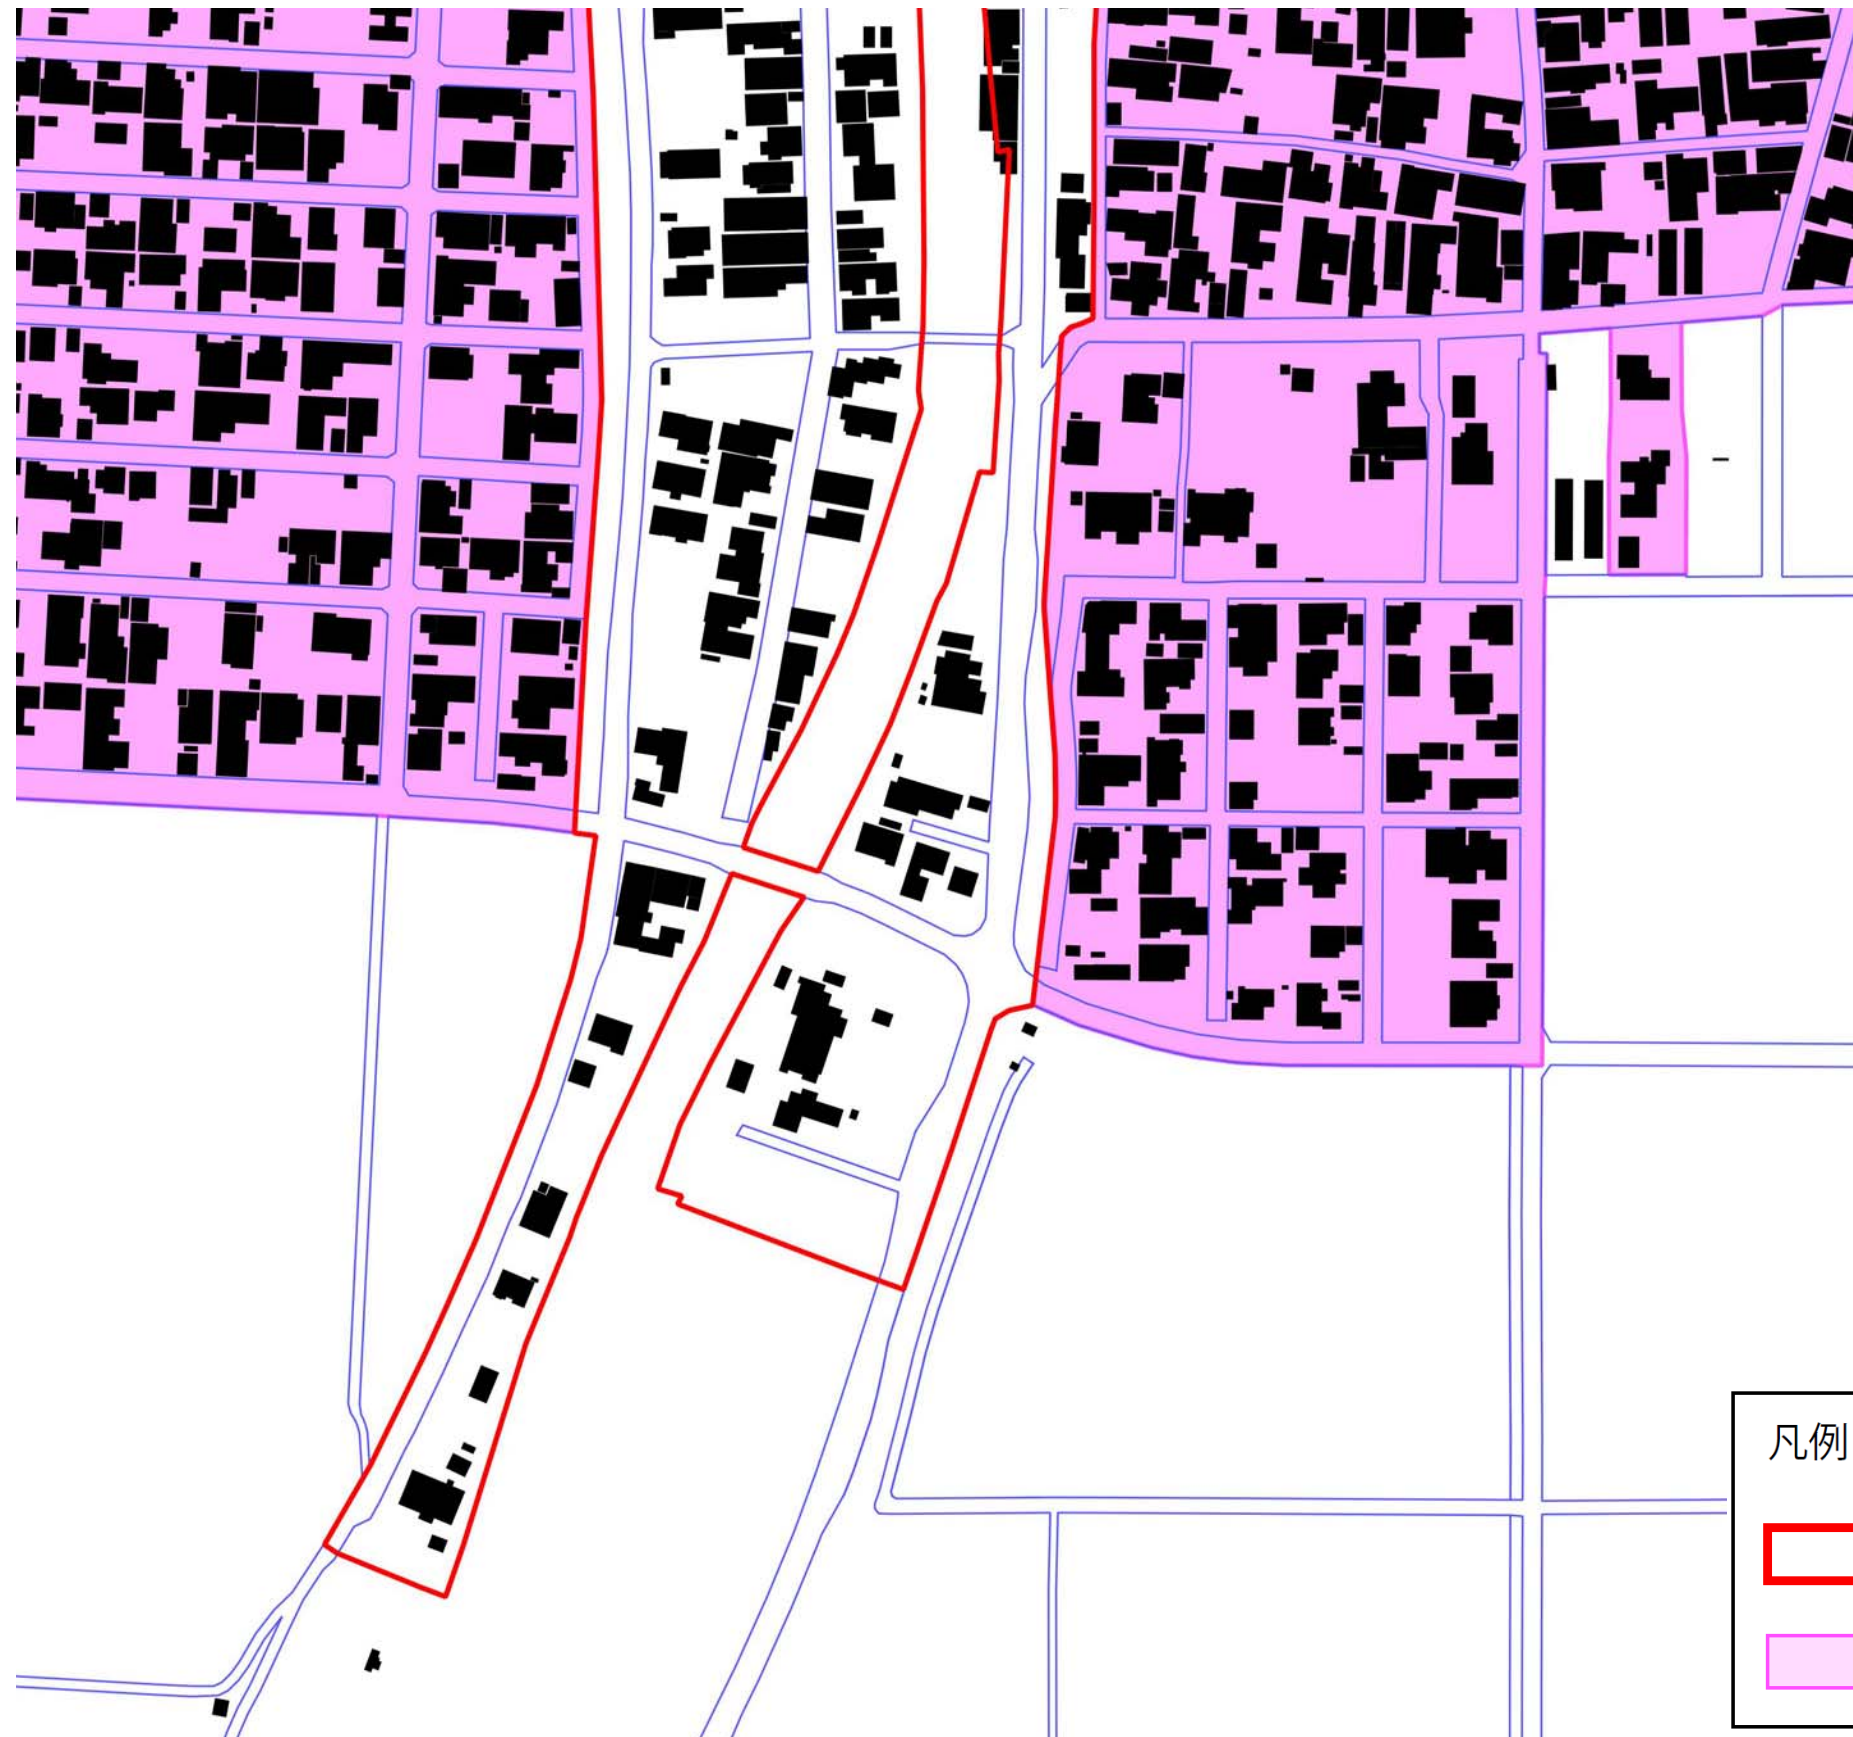

予定建築物の用途：戸建住宅・店舗等兼用住宅・共同住宅

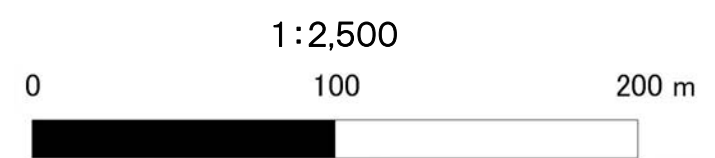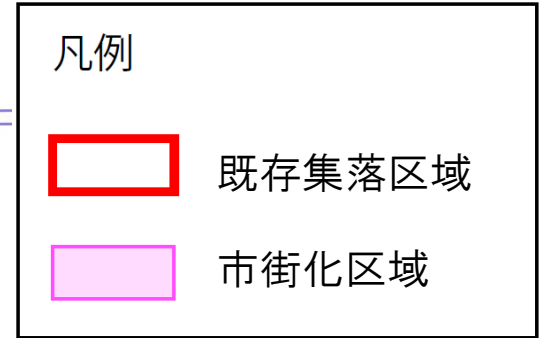




08-129-01 富岡 (1/3)

予定建築物の用途：戸建住宅・店舗等兼用住宅・共同住宅



凡例

-  既存集落区域
-  市街化区域

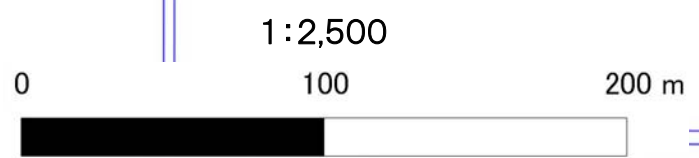
 


予定建築物の用途：戸建住宅・店舗等兼用住宅・共同住宅

08-129-03 富岡(3/3)

08-129-01 富岡(1/3)

凡例

-  既存集落区域
-  市街化区域

1:2,500




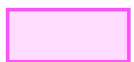
08-129-03 富岡 (3/3)


予定建築物の用途：戸建住宅・店舗等兼用住宅・共同住宅

08-129-01 富岡(1/3)



凡例

-  既存集落区域
-  市街化区域

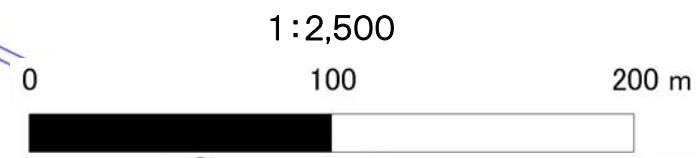




08-130-01 久保田・猿ヶ瀬



予定建築物の用途：戸建住宅・店舗等兼用住宅・共同住宅

凡例

	既存集落区域
	市街化区域

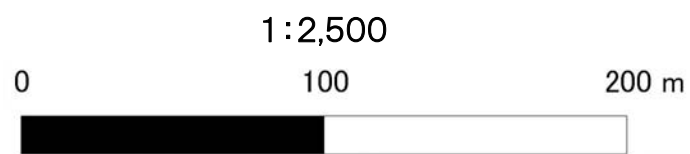





08-131-01 五之上(1/3)

予定建築物の用途：戸建住宅・店舗等兼用住宅・共同住宅




凡例


 
-  既存集落区域
-  市街化区域

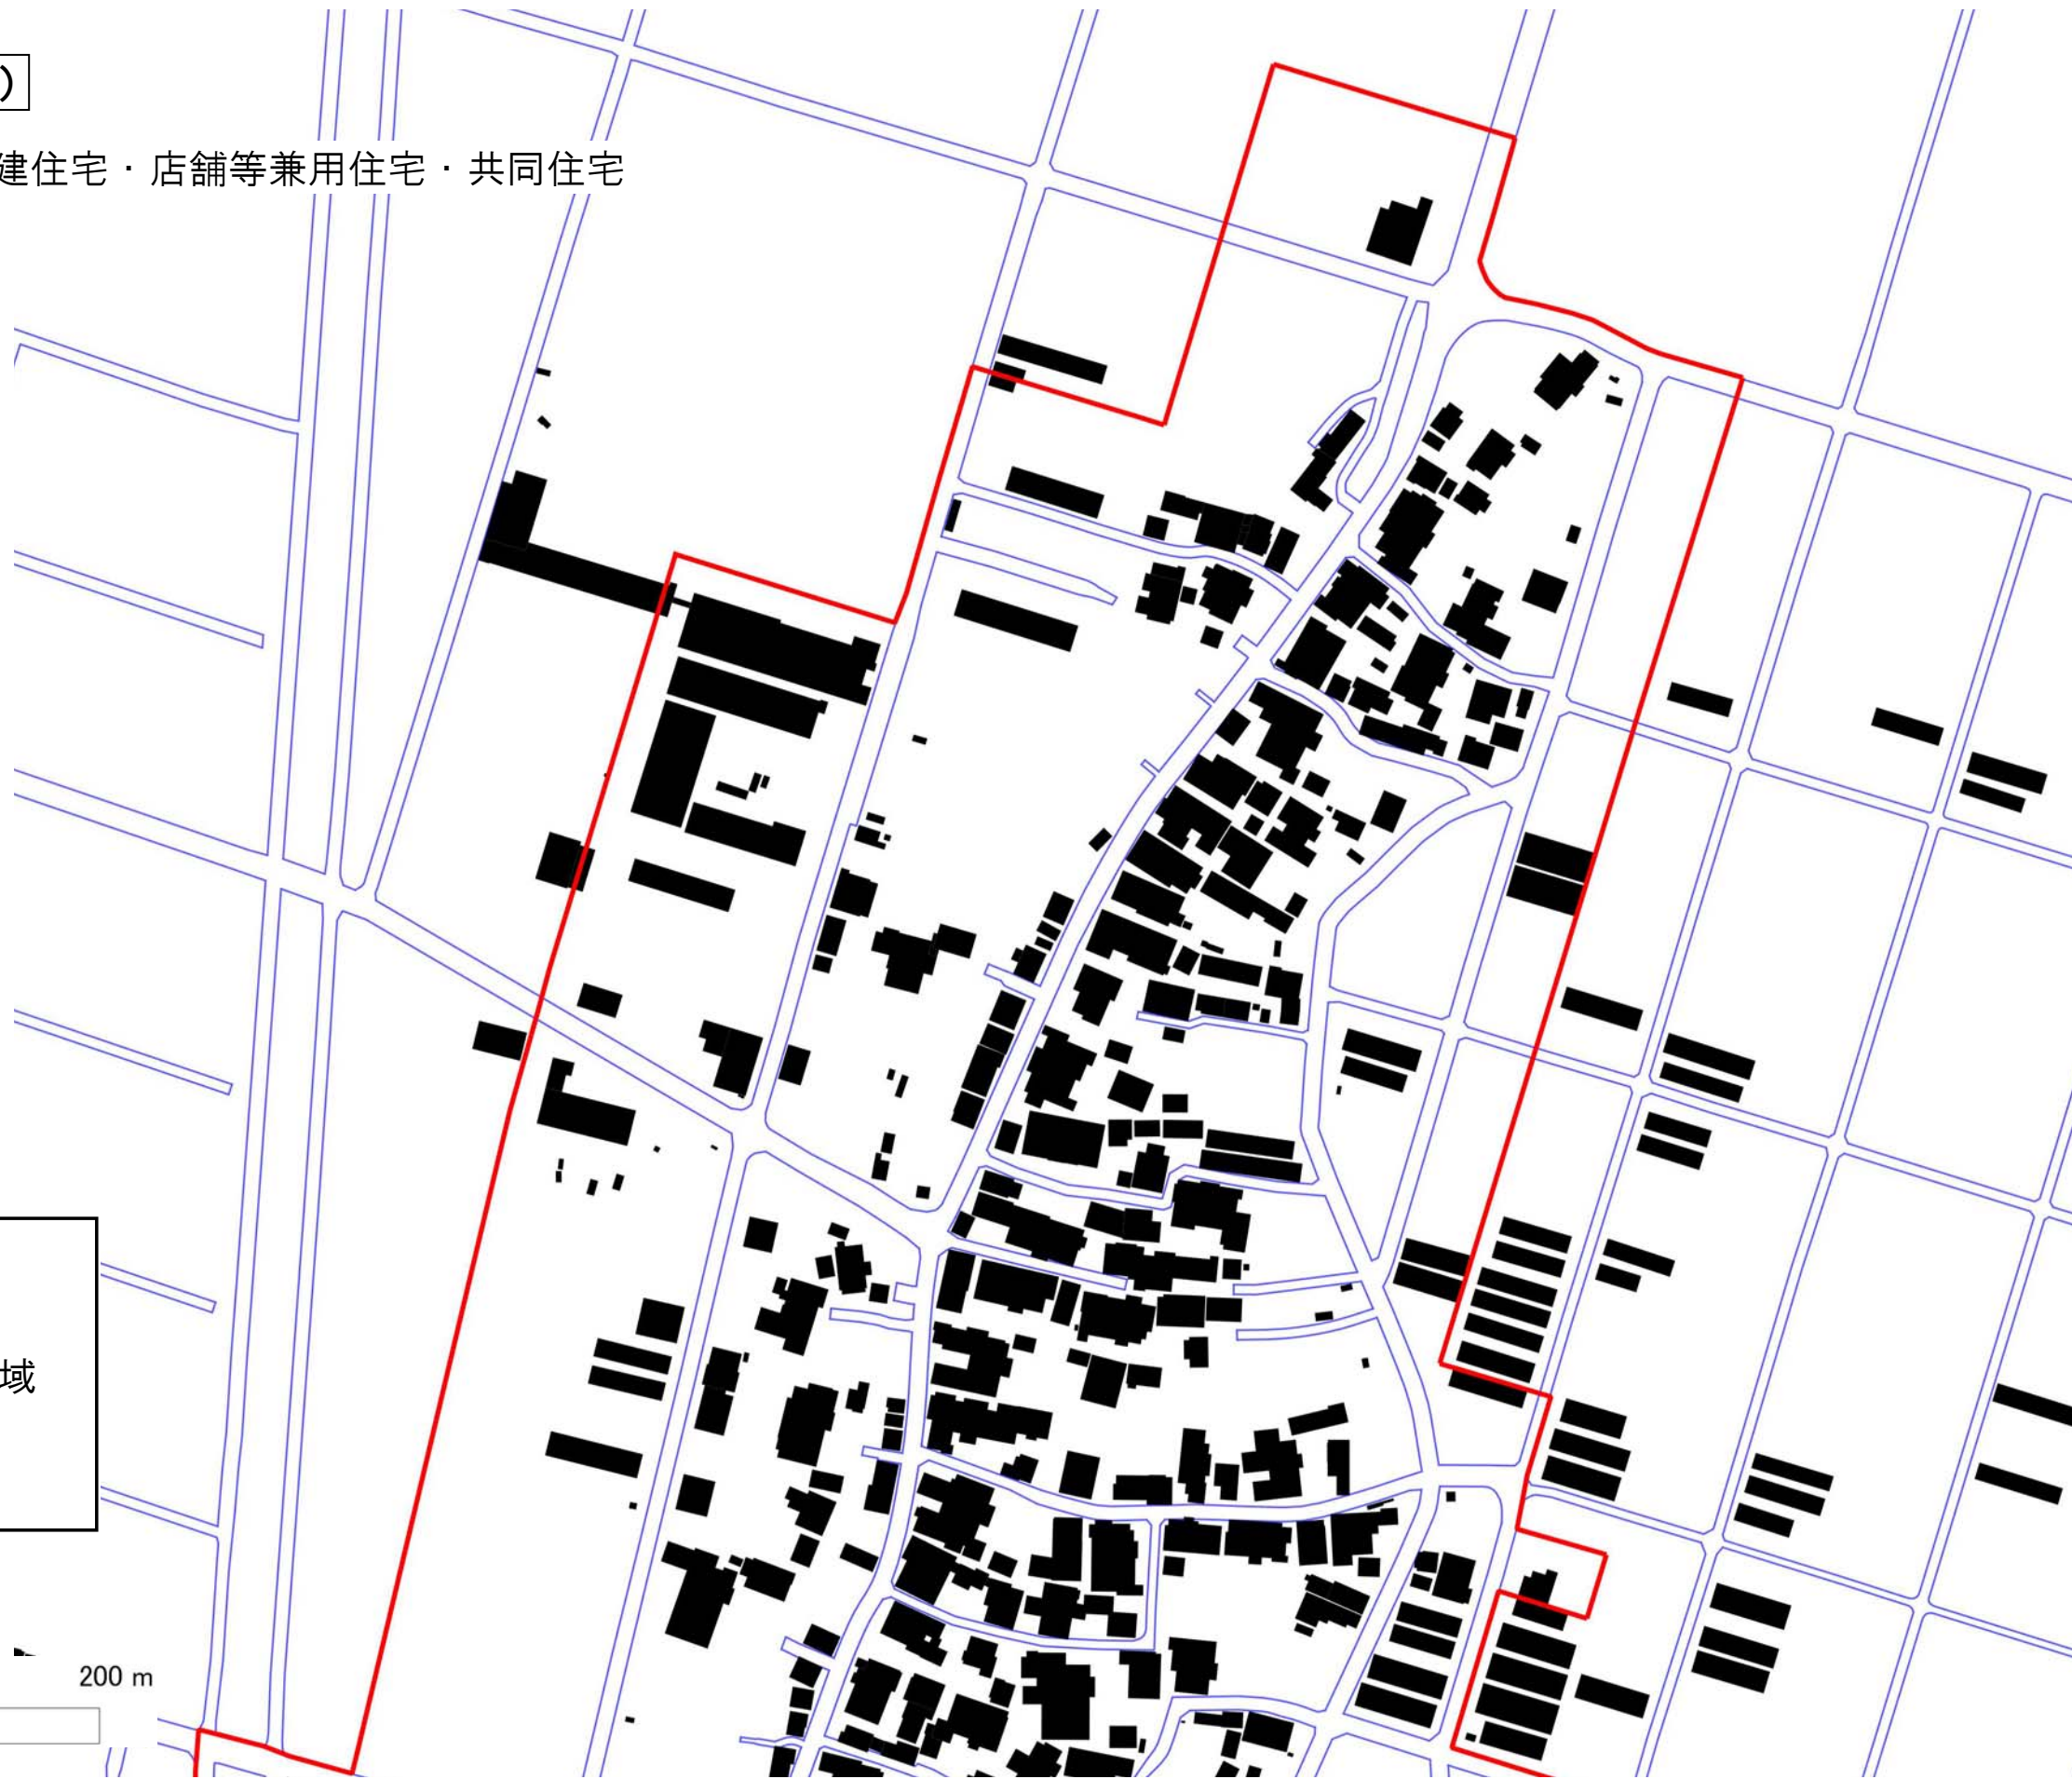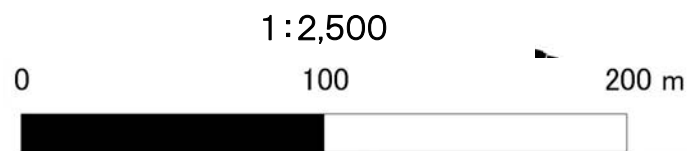




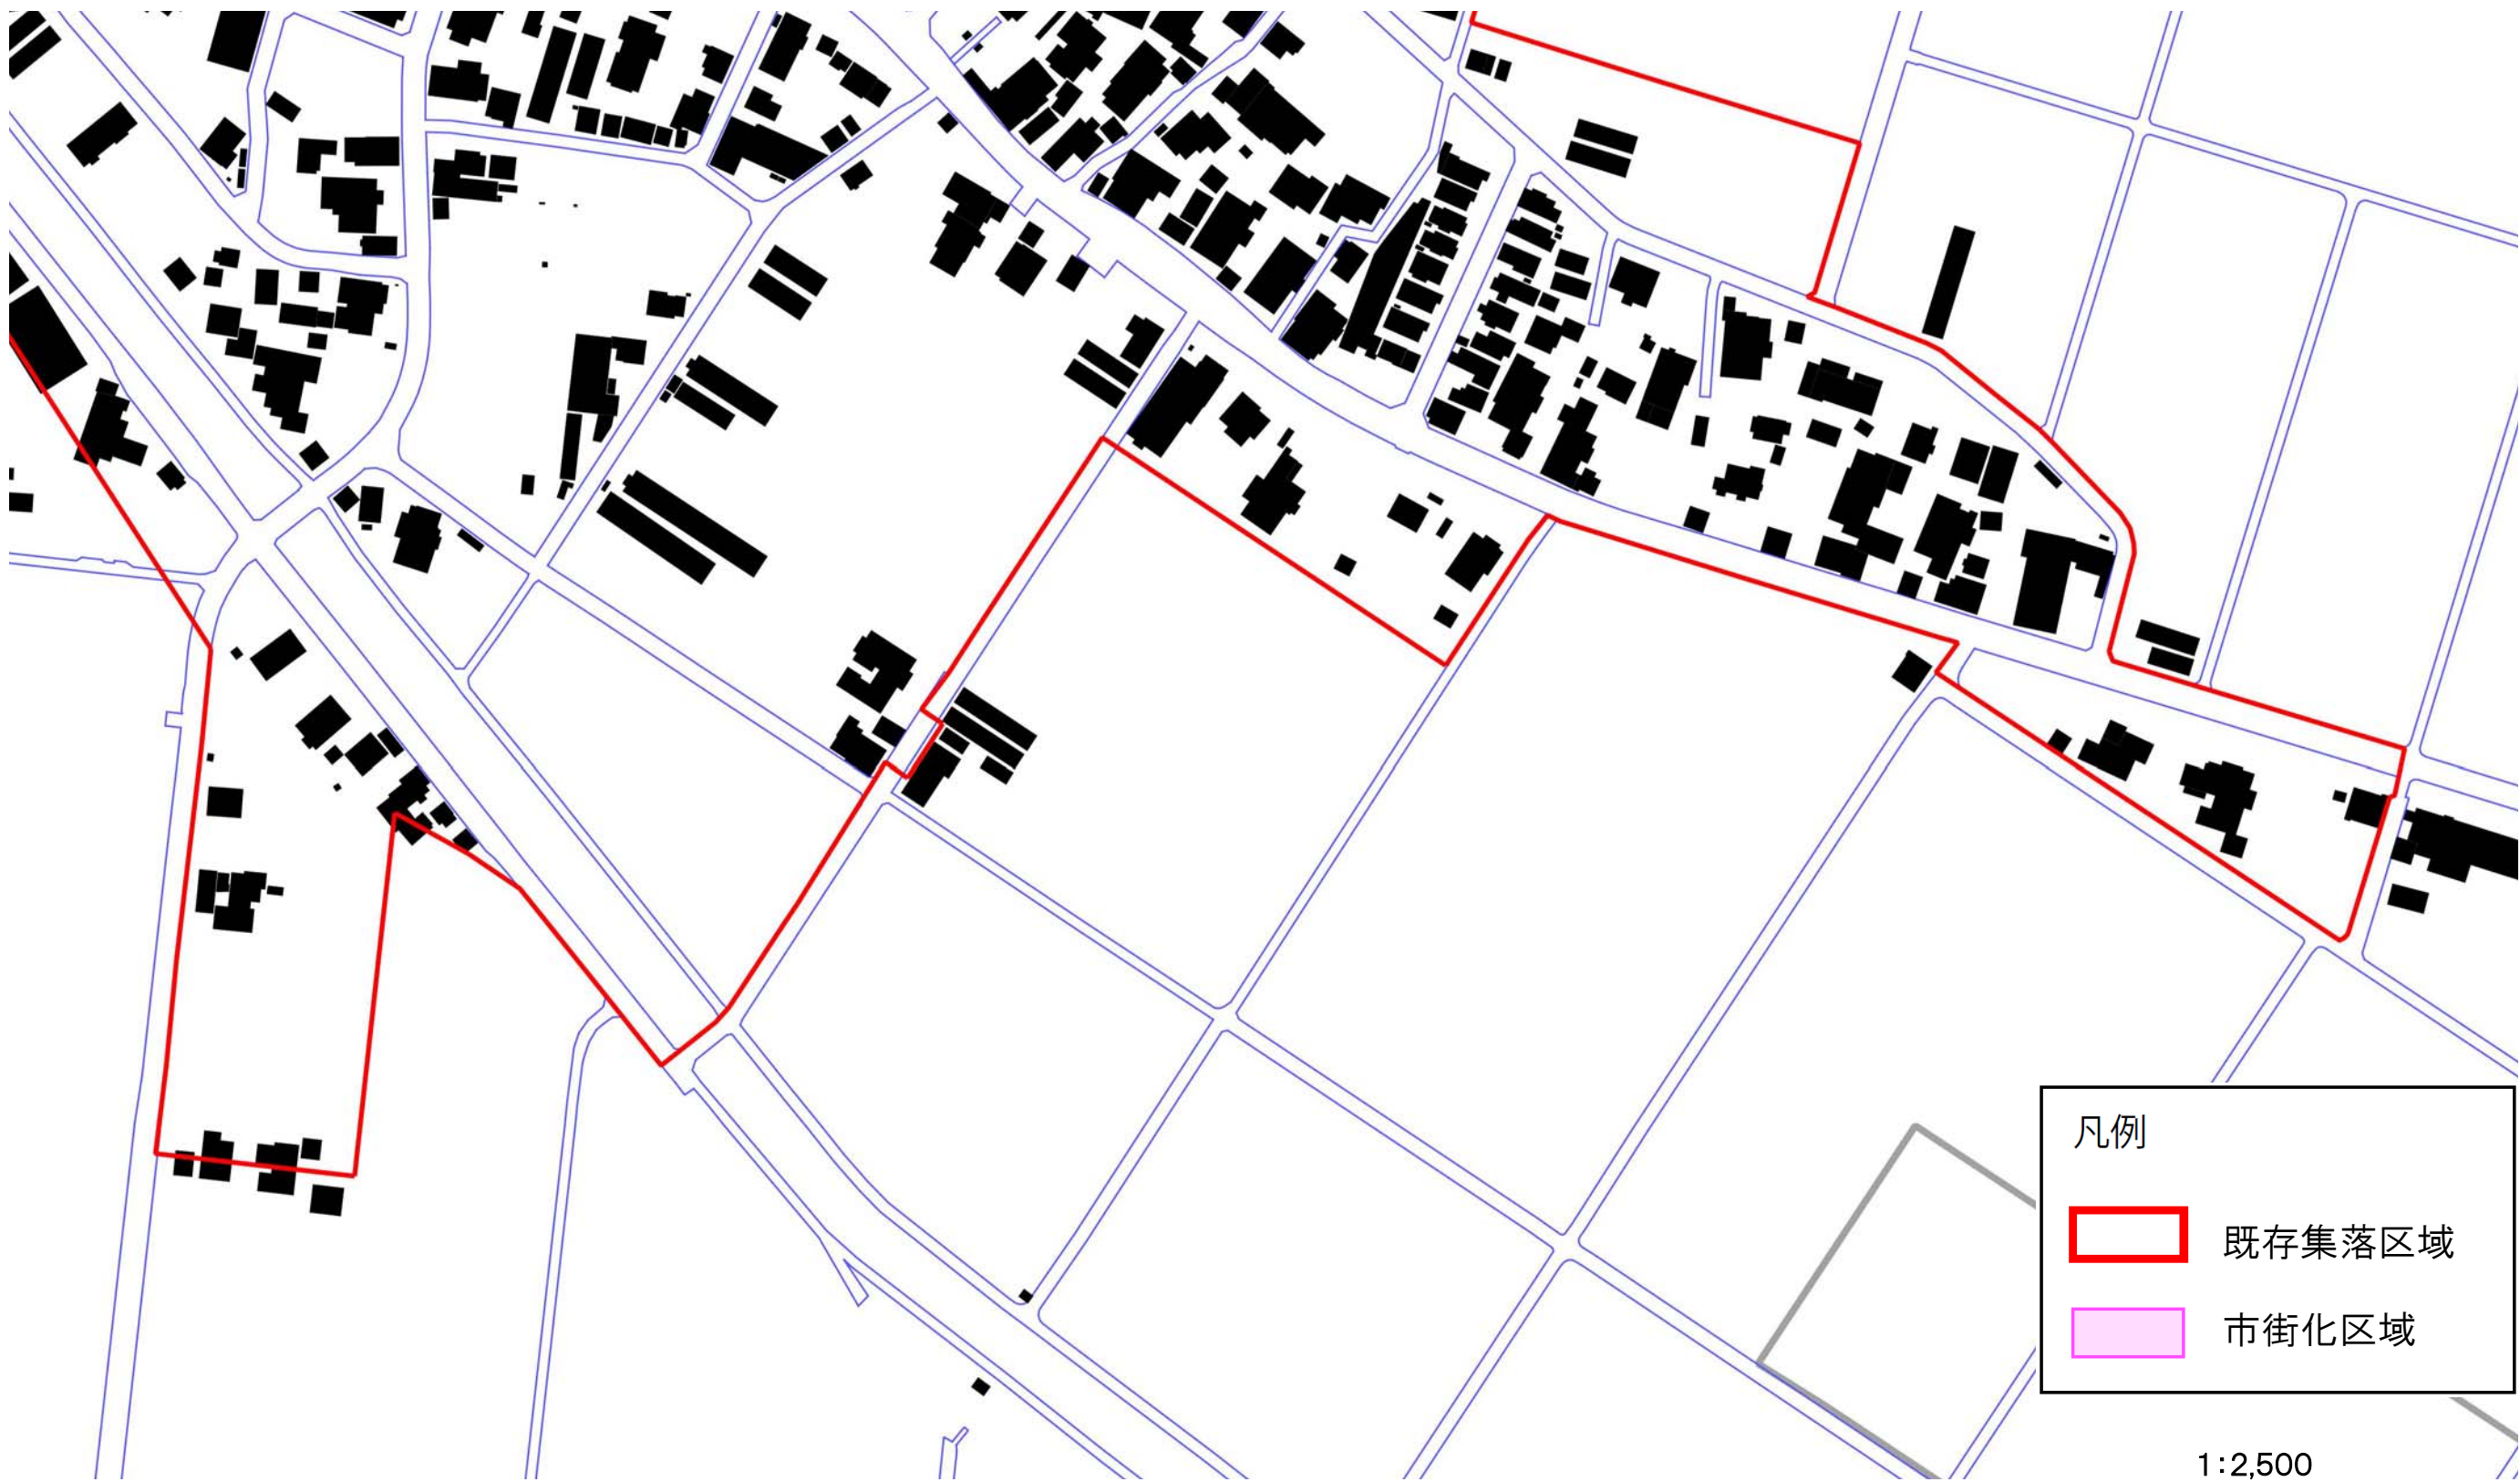

凡例

-  既存集落区域
-  市街化区域

1:2,500

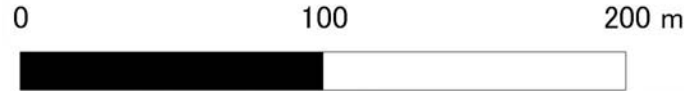


予定建築物の用途：戸建住宅・店舗等兼用住宅・共同住宅

08-132-01 大原 (1/2)



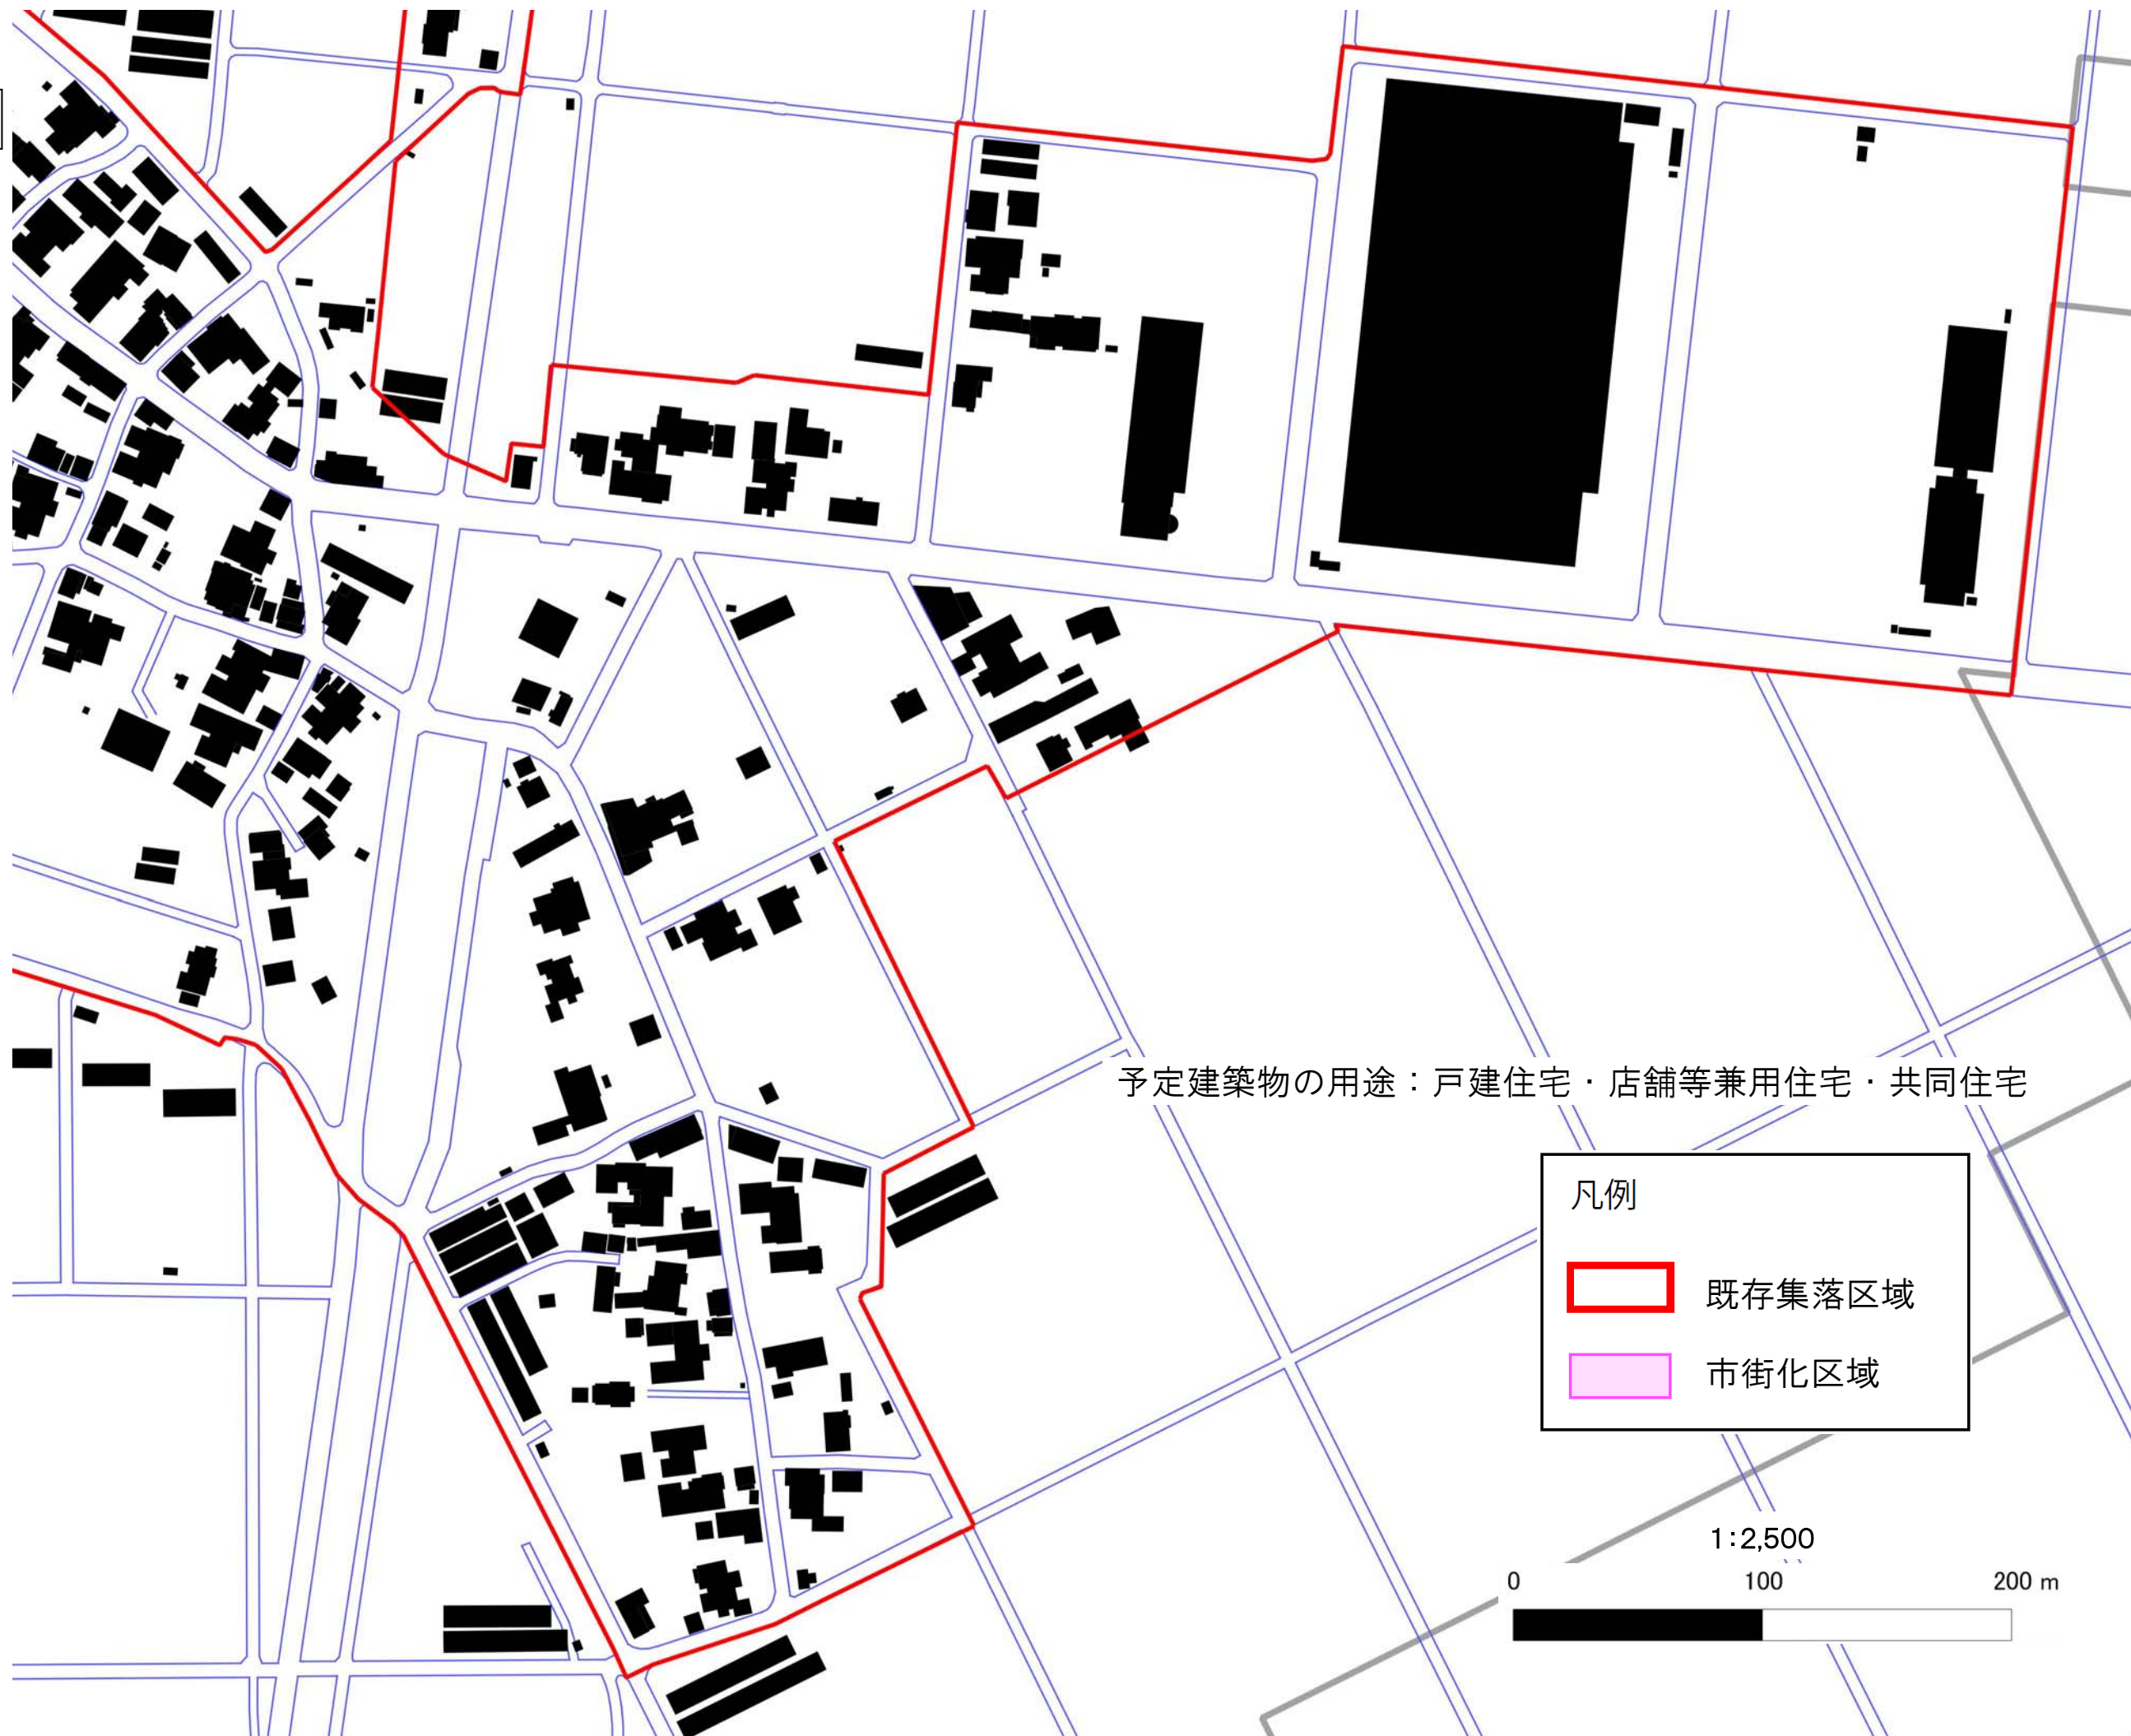


08-132-02
大原(2/2)



予定建築物の用途：戸建住宅・店舗等兼用住宅・共同住宅

凡例

-  既存集落区域
-  市街化区域

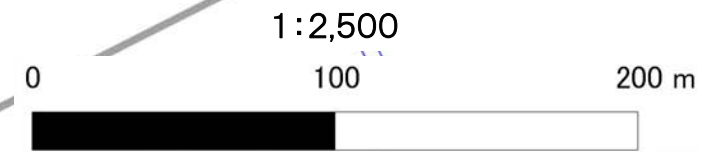

08-132-02 大原 (2/2)

予定建築物の用途：戸建住宅・店舗等兼用住宅・共同住宅



凡例



- 既存集落区域
- 市街化区域


08-133-01 国見・南(1/2)

予定建築物の用途：戸建住宅・店舗等兼用住宅・共同住宅



凡例

-  既存集落区域
-  市街化区域

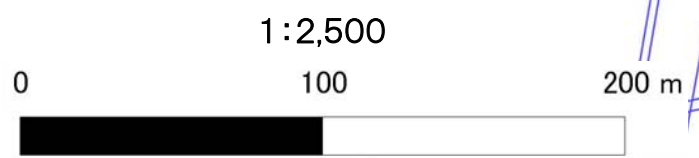

08-133-02 国見・南(2/2)

