


小新流通東土地区画整理事業

設計図

縮尺 1/1,000

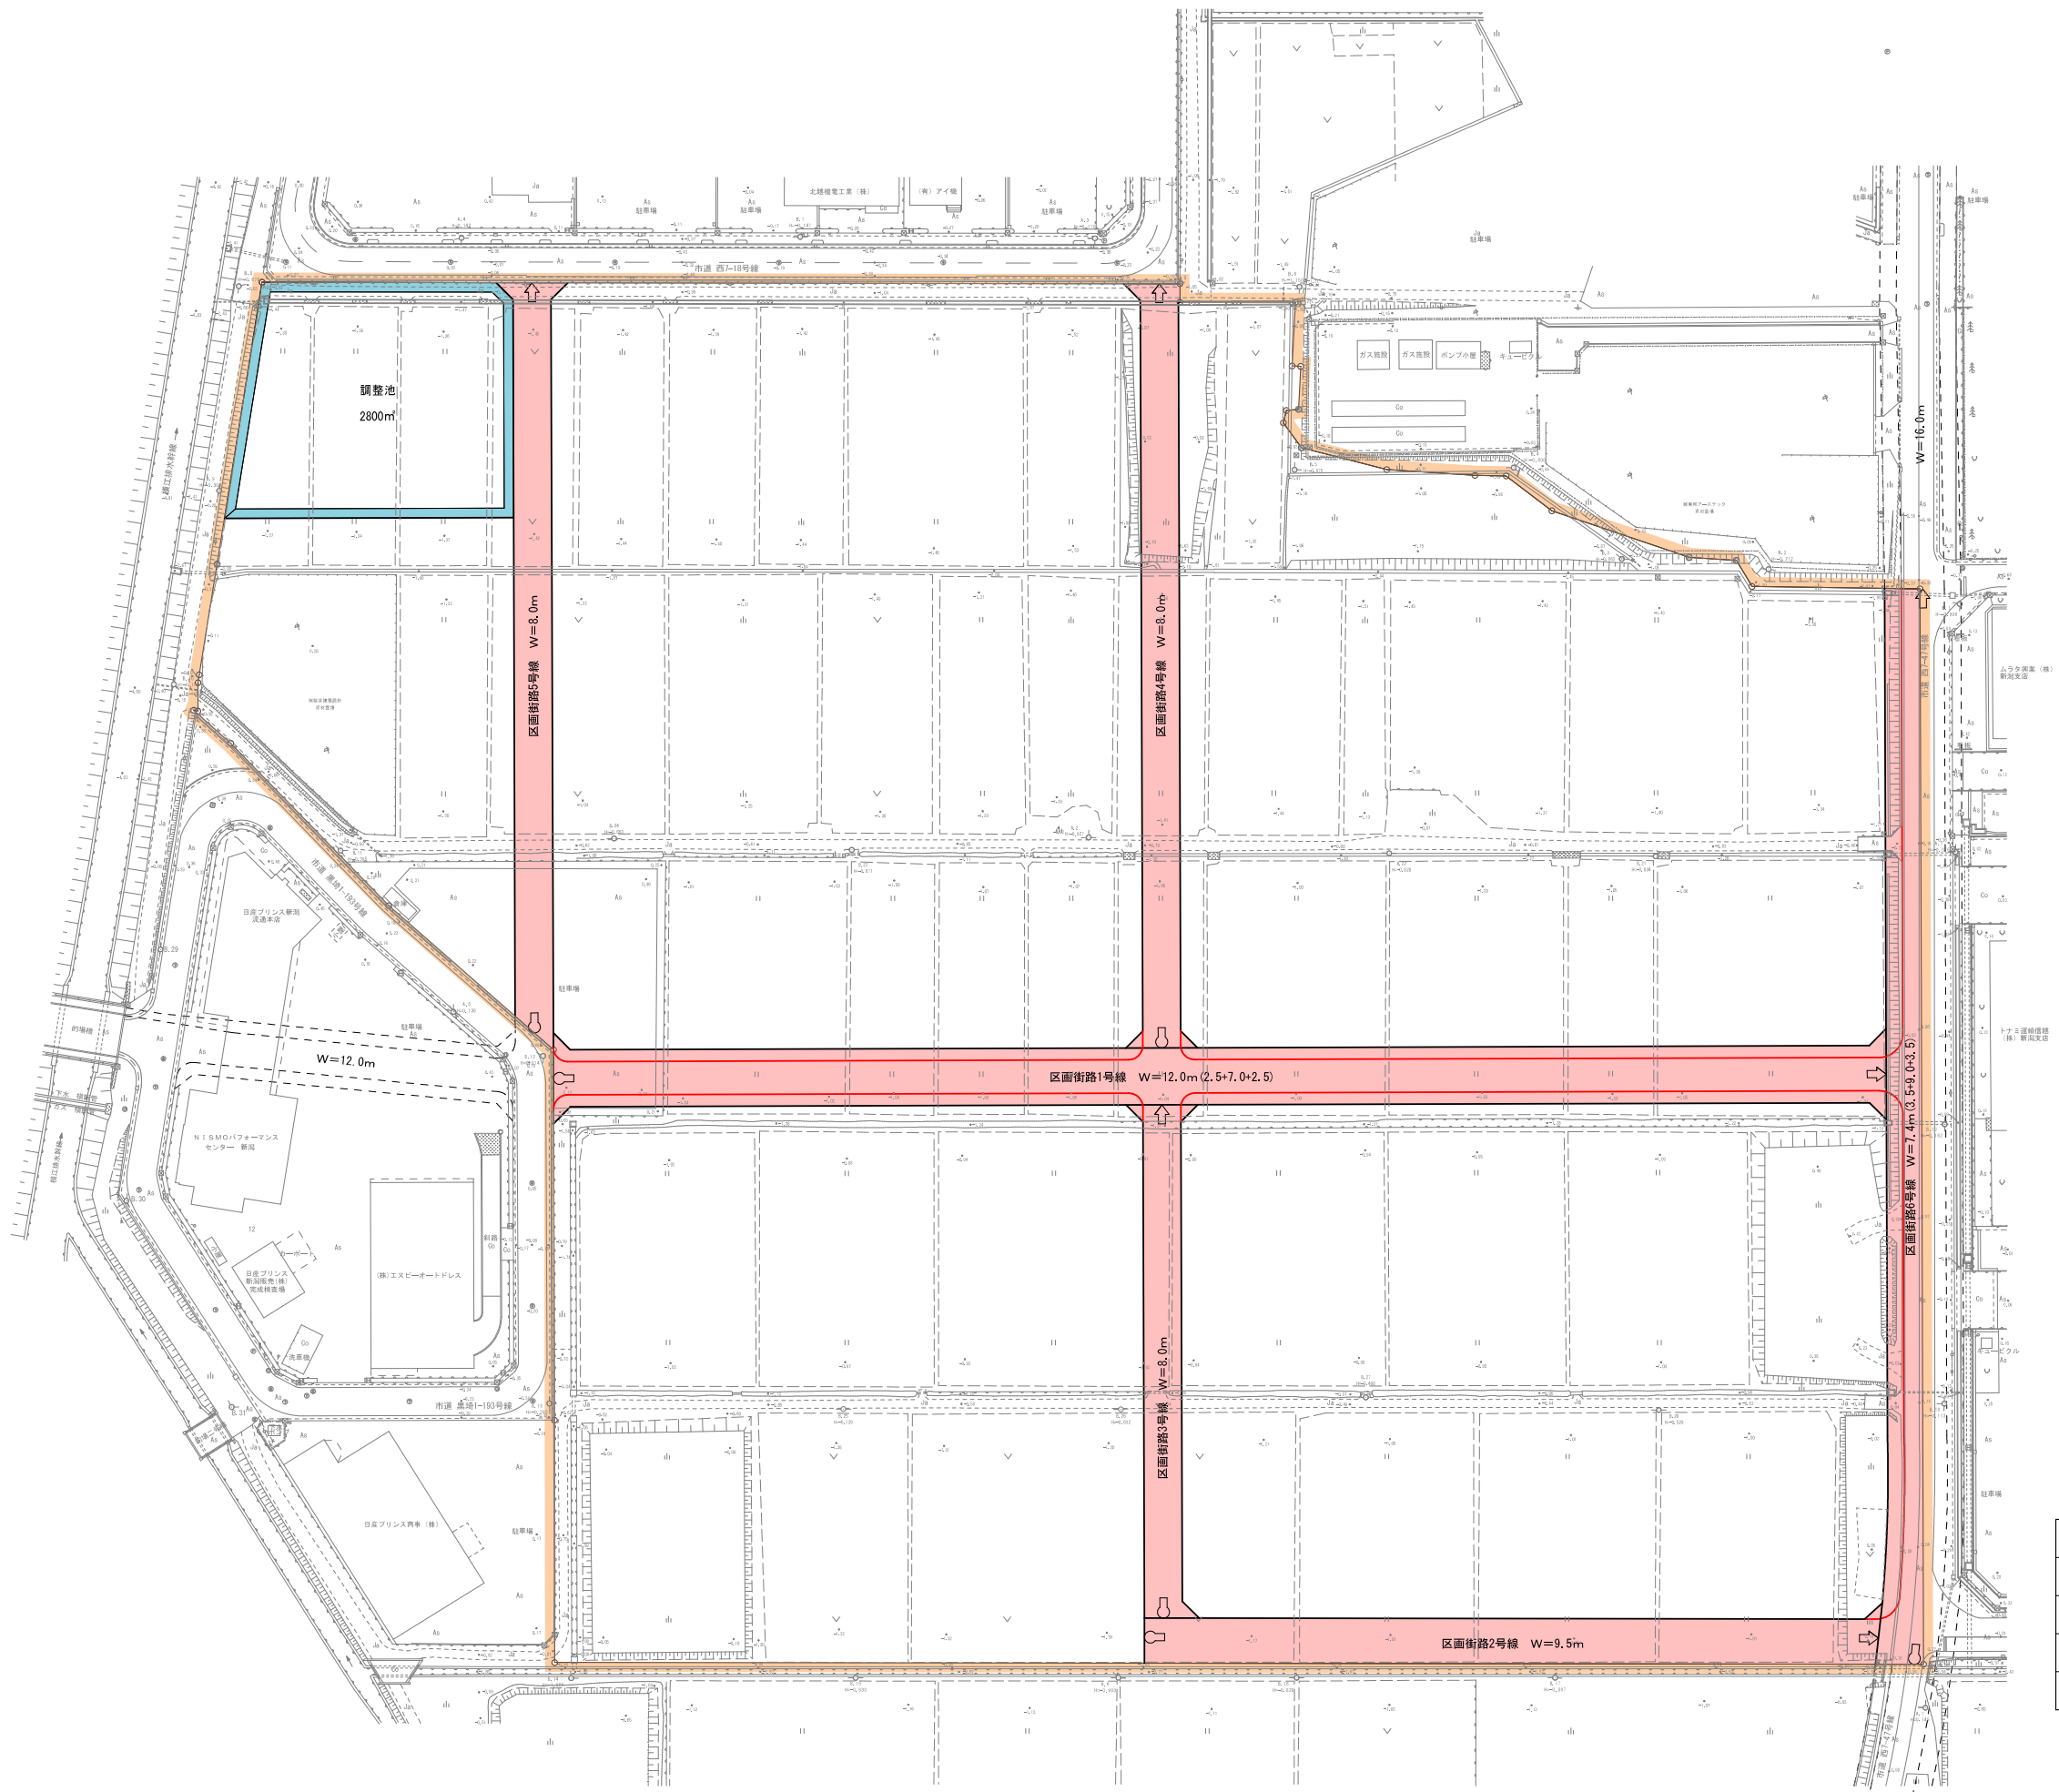

凡 例	
	施行地区区境界
	区画街路
	調整池

