


市場周辺地区地区計画 計画図 S=1:3,500

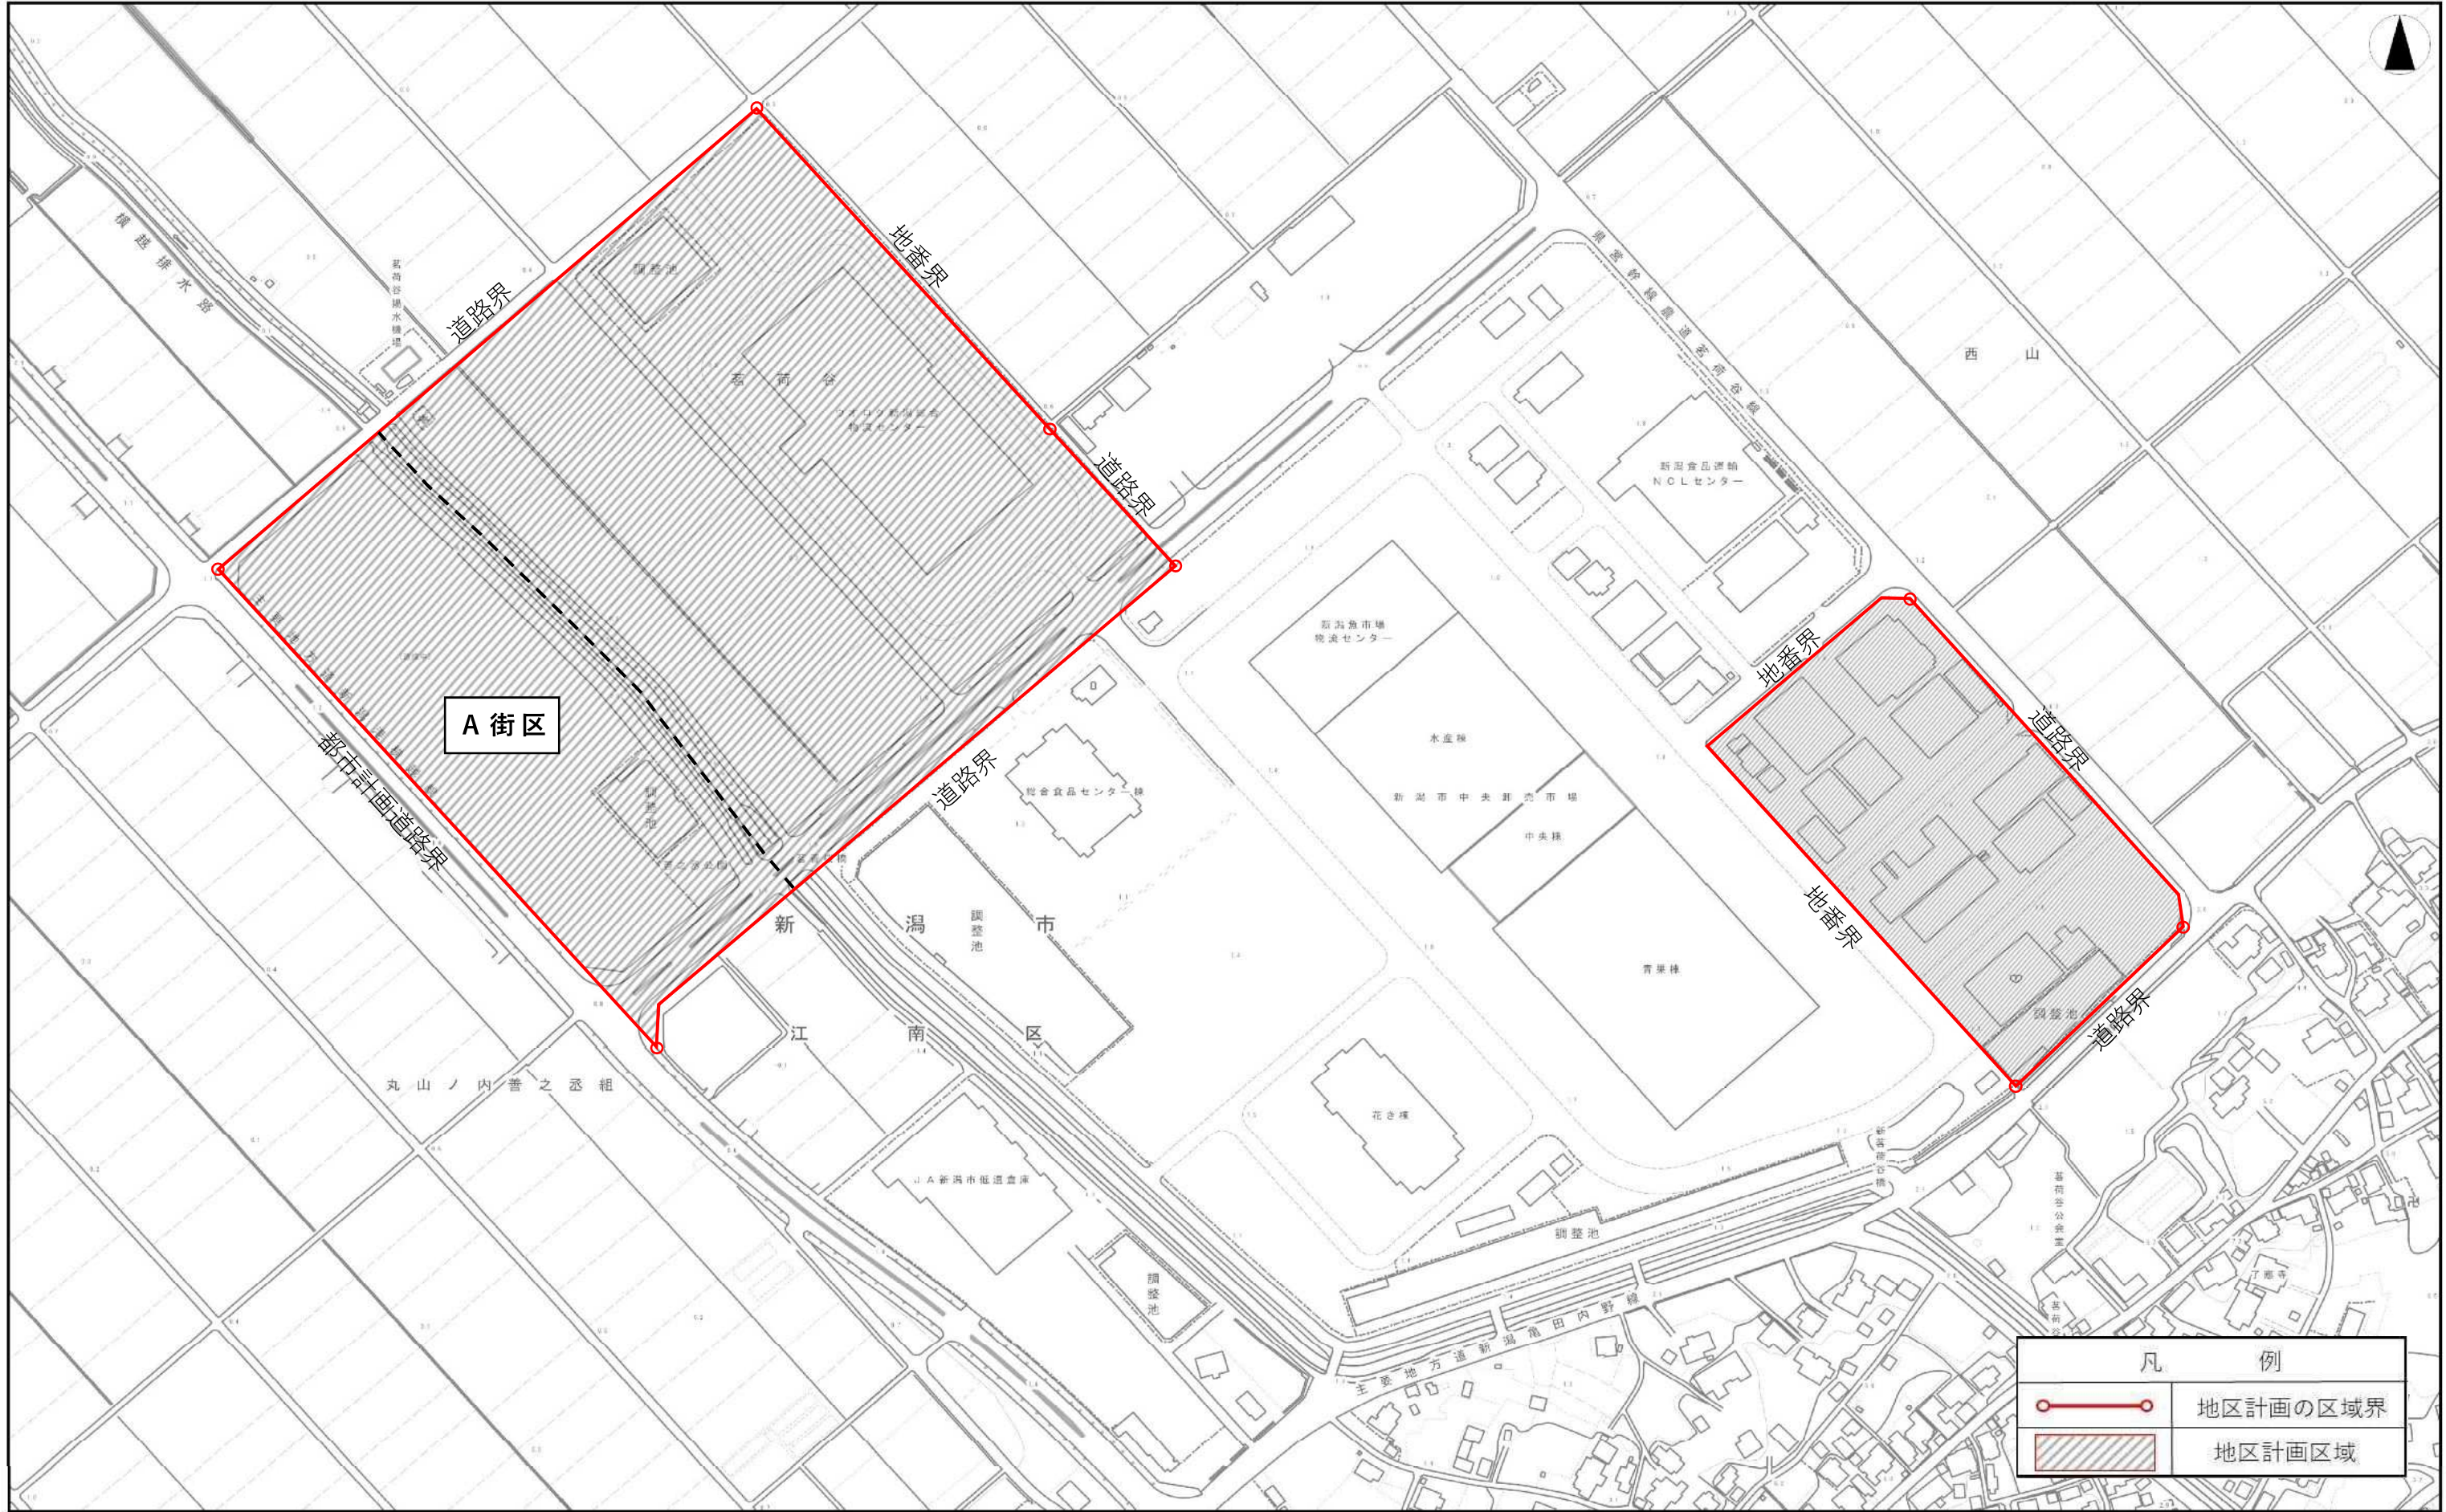

凡 例	
	地区計画の区域界
	地区計画区域