地盤改良範囲図

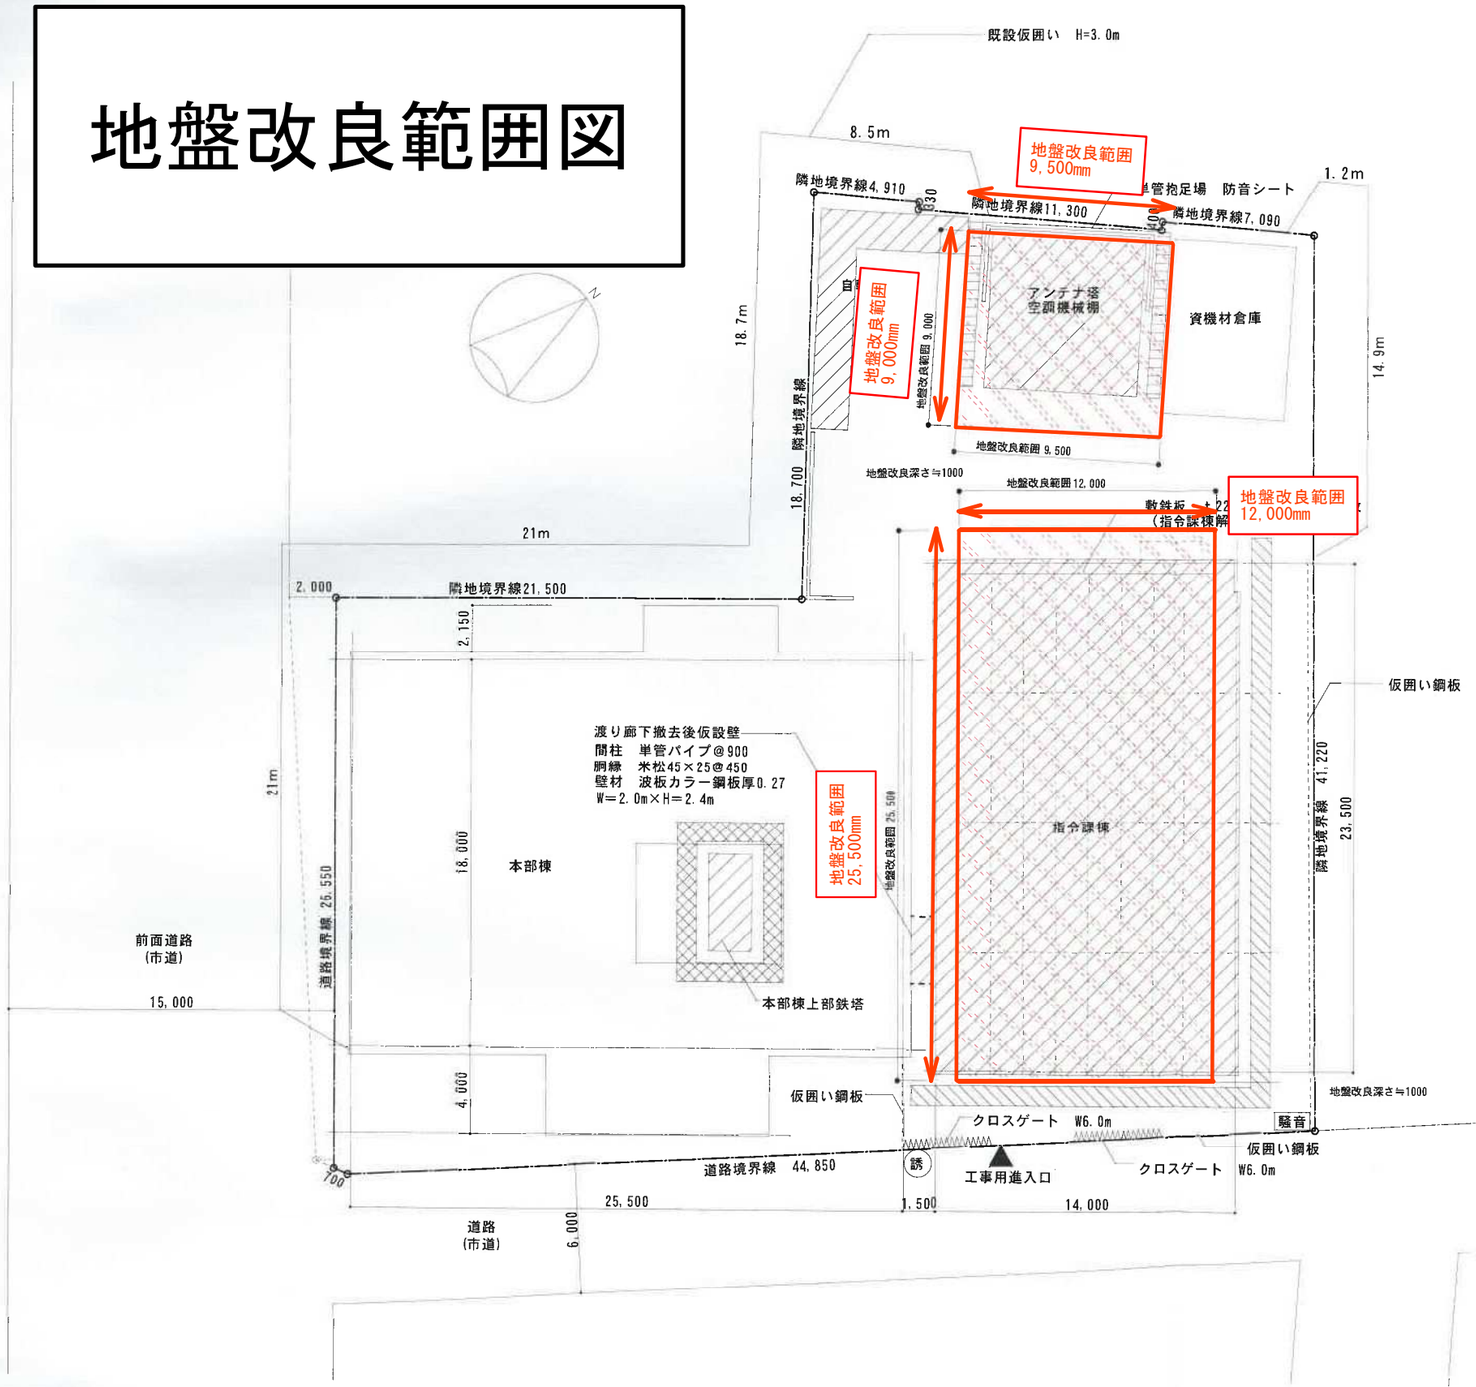

配 置 図

凡例

	仮設外部足場 W=900 アルミ防音パネル	383㎡ H9.24m×W41.5m
	仮設外部足場 W=900 防音シート	504㎡ H24m×W21m
	仮設外部足場 W=600 アルミ防音パネル	147㎡ H9.7m×W15.2m
	単管抱足場 防音シート	79㎡ H9.7m×W8.1m
	仮囲い鋼板 H=3.0m	37m (18.8m既存再利用)
	クロスゲート W6.0m	2基
	敷鉄板 t=22 1500×6000 40枚	
誘	交通誘導員を示す (90人・日)	
騒音	騒音振動計を示す	
	地盤改良範囲 (100kg/m³) 393.9㎡ h=1,000 なお、施工前に以下の試験を実施し、データ処理及び報告書作成を行う。 ①土の一軸圧縮強度試験 (1試料 ※1試料あたり3個) ②六価クロム溶出試験 (1検体) ③土の締固め試験 (1試料, A法・試料作成含む)	

凡例

	本工事対象範囲を示す。
	本工事対象範囲外を示す。

※本部棟内部 アスベストばく露防止 (室を塞ぐ)

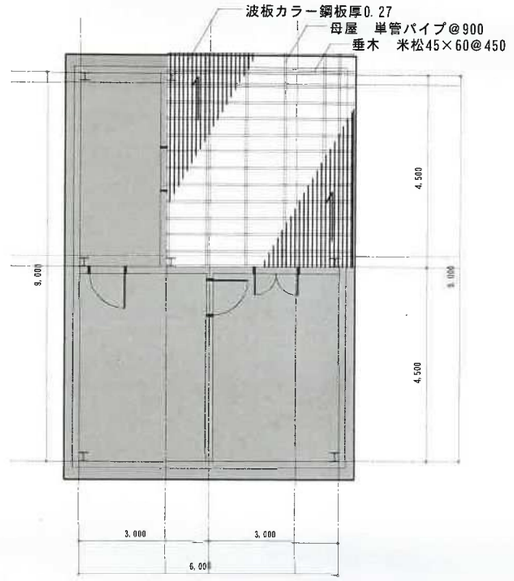

鉄塔部撤去後仮設屋根平面図 1/100

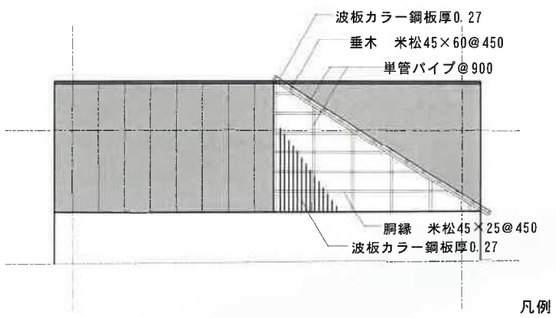

鉄塔部撤去後仮設屋根立面図 1/100

凡例

工事対象外

新潟市建築部公共建築第1課	工事名	旧消防局庁舎指令課棟及び鉄塔解体工事	図名 仮設計画図
			年月日 2019.3
			図面番号 A-105