



洗面・洗濯所

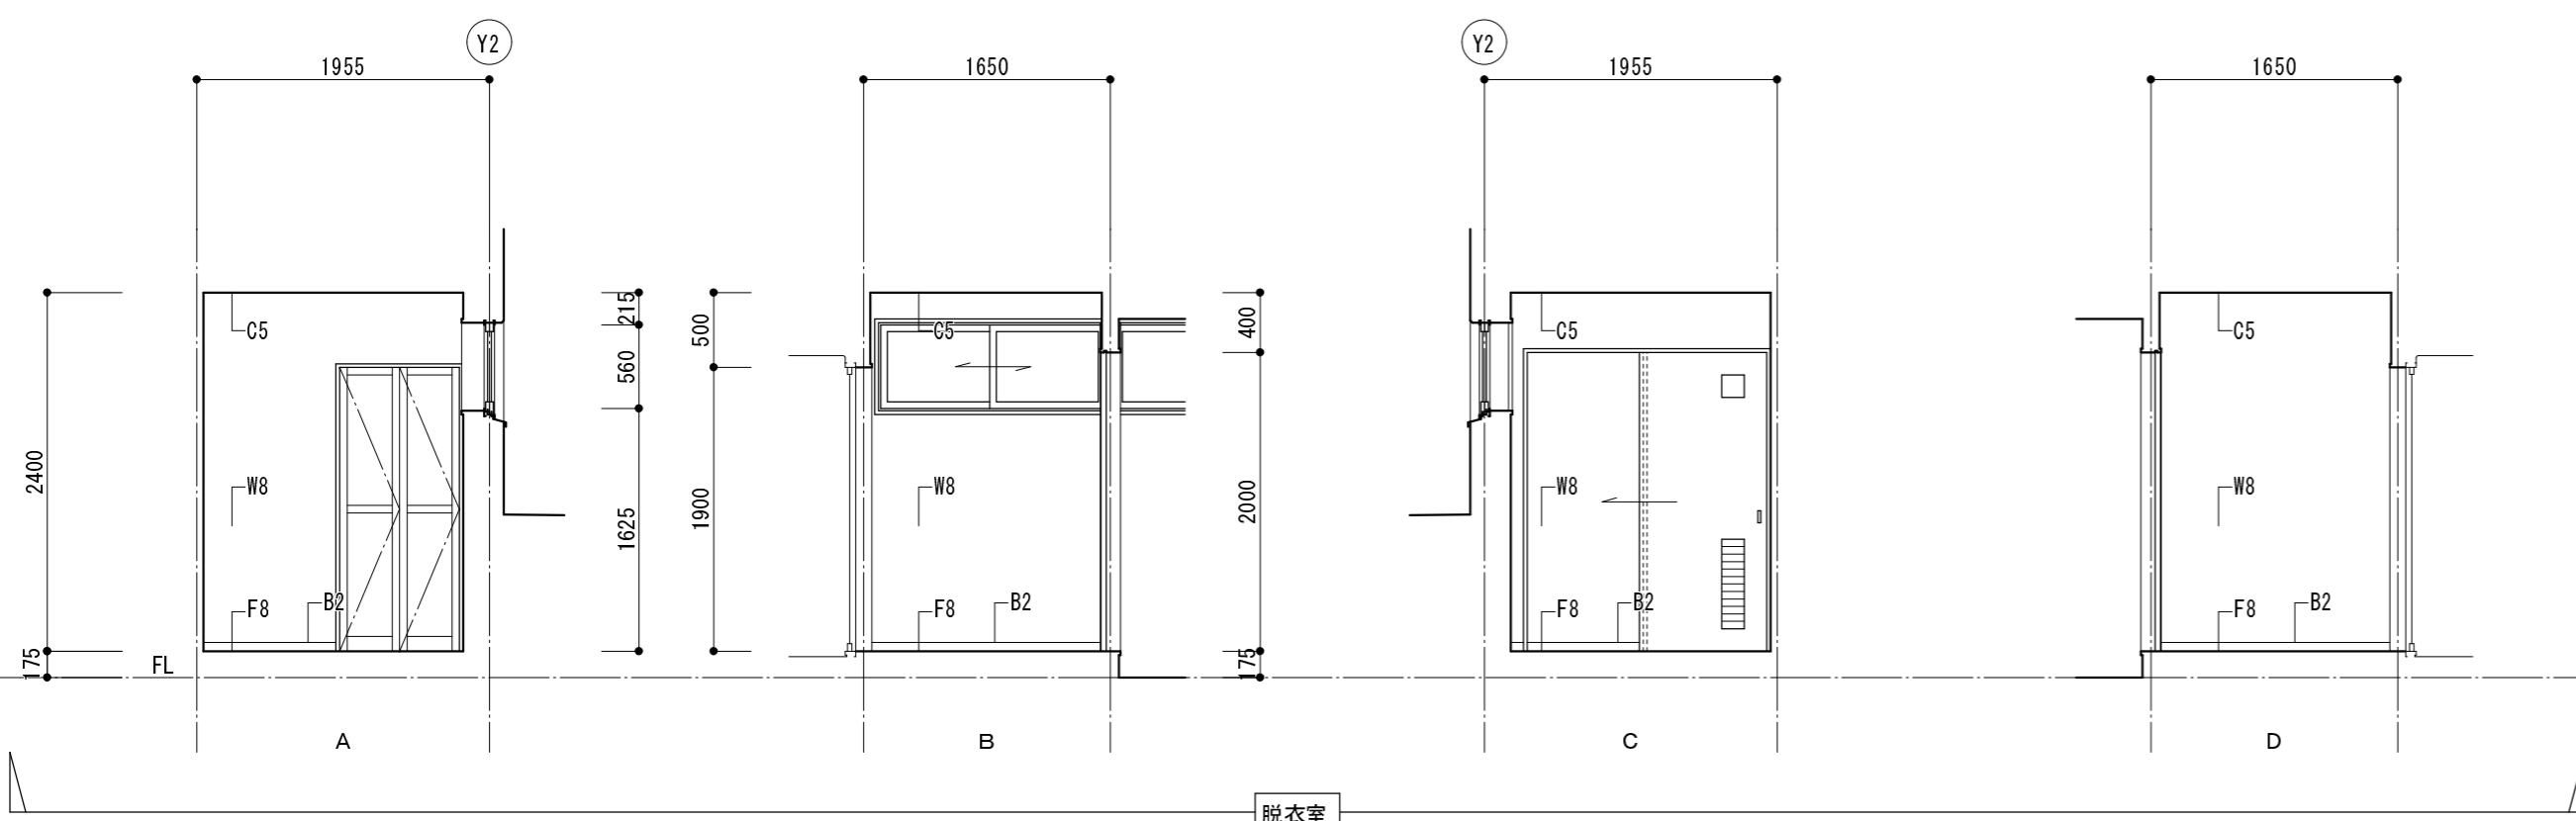

脱衣室

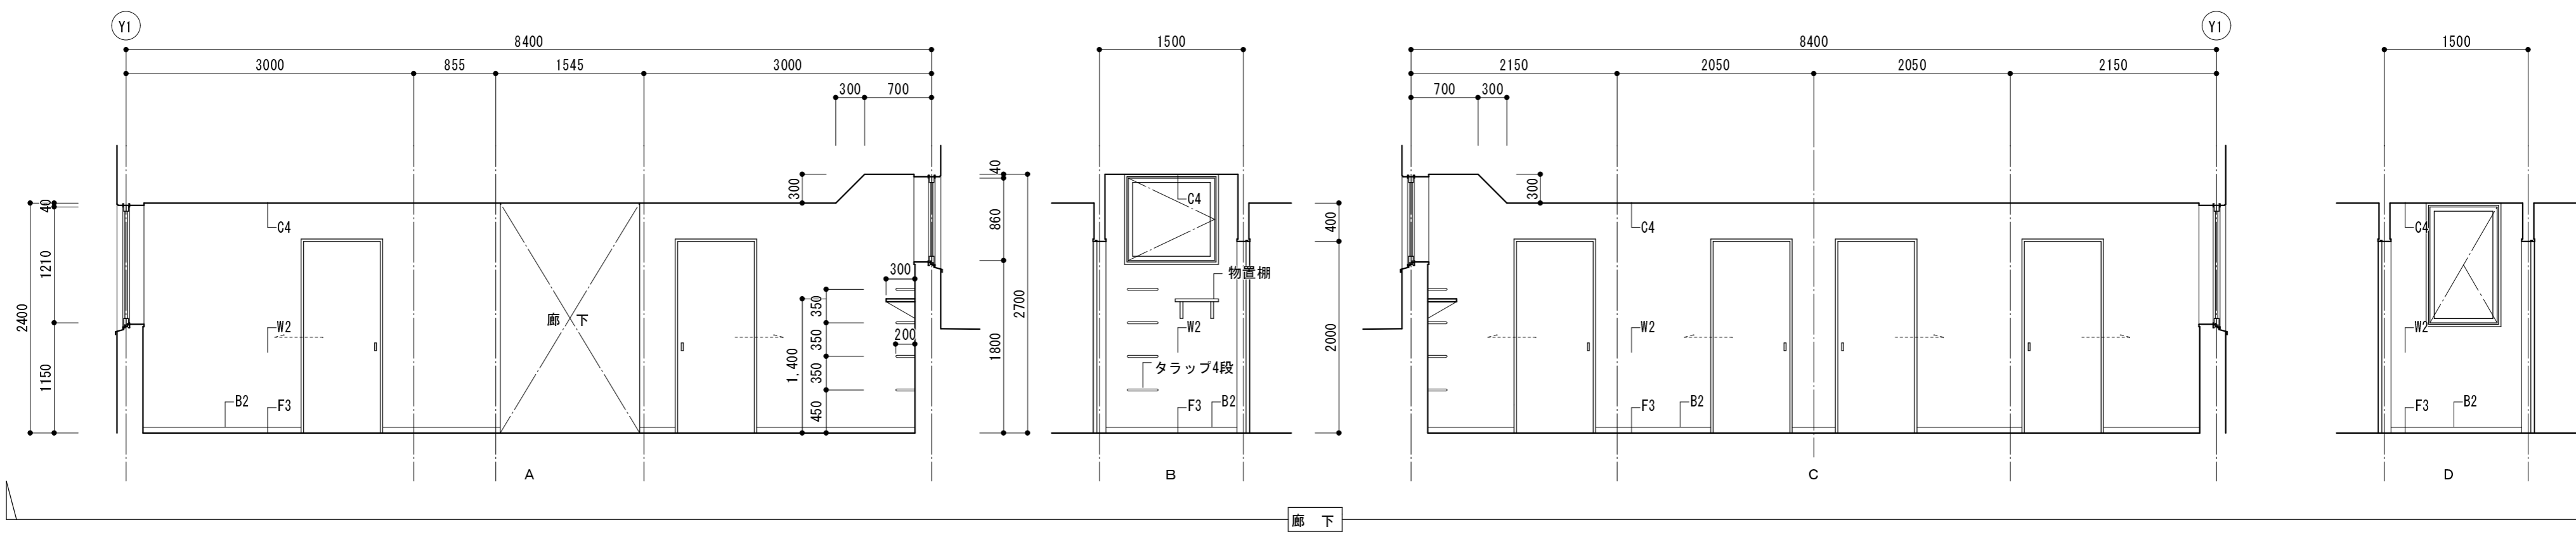

廊下