


新潟市東区プラザ  
舞台機構 断面図・略仕様書

S:1/100

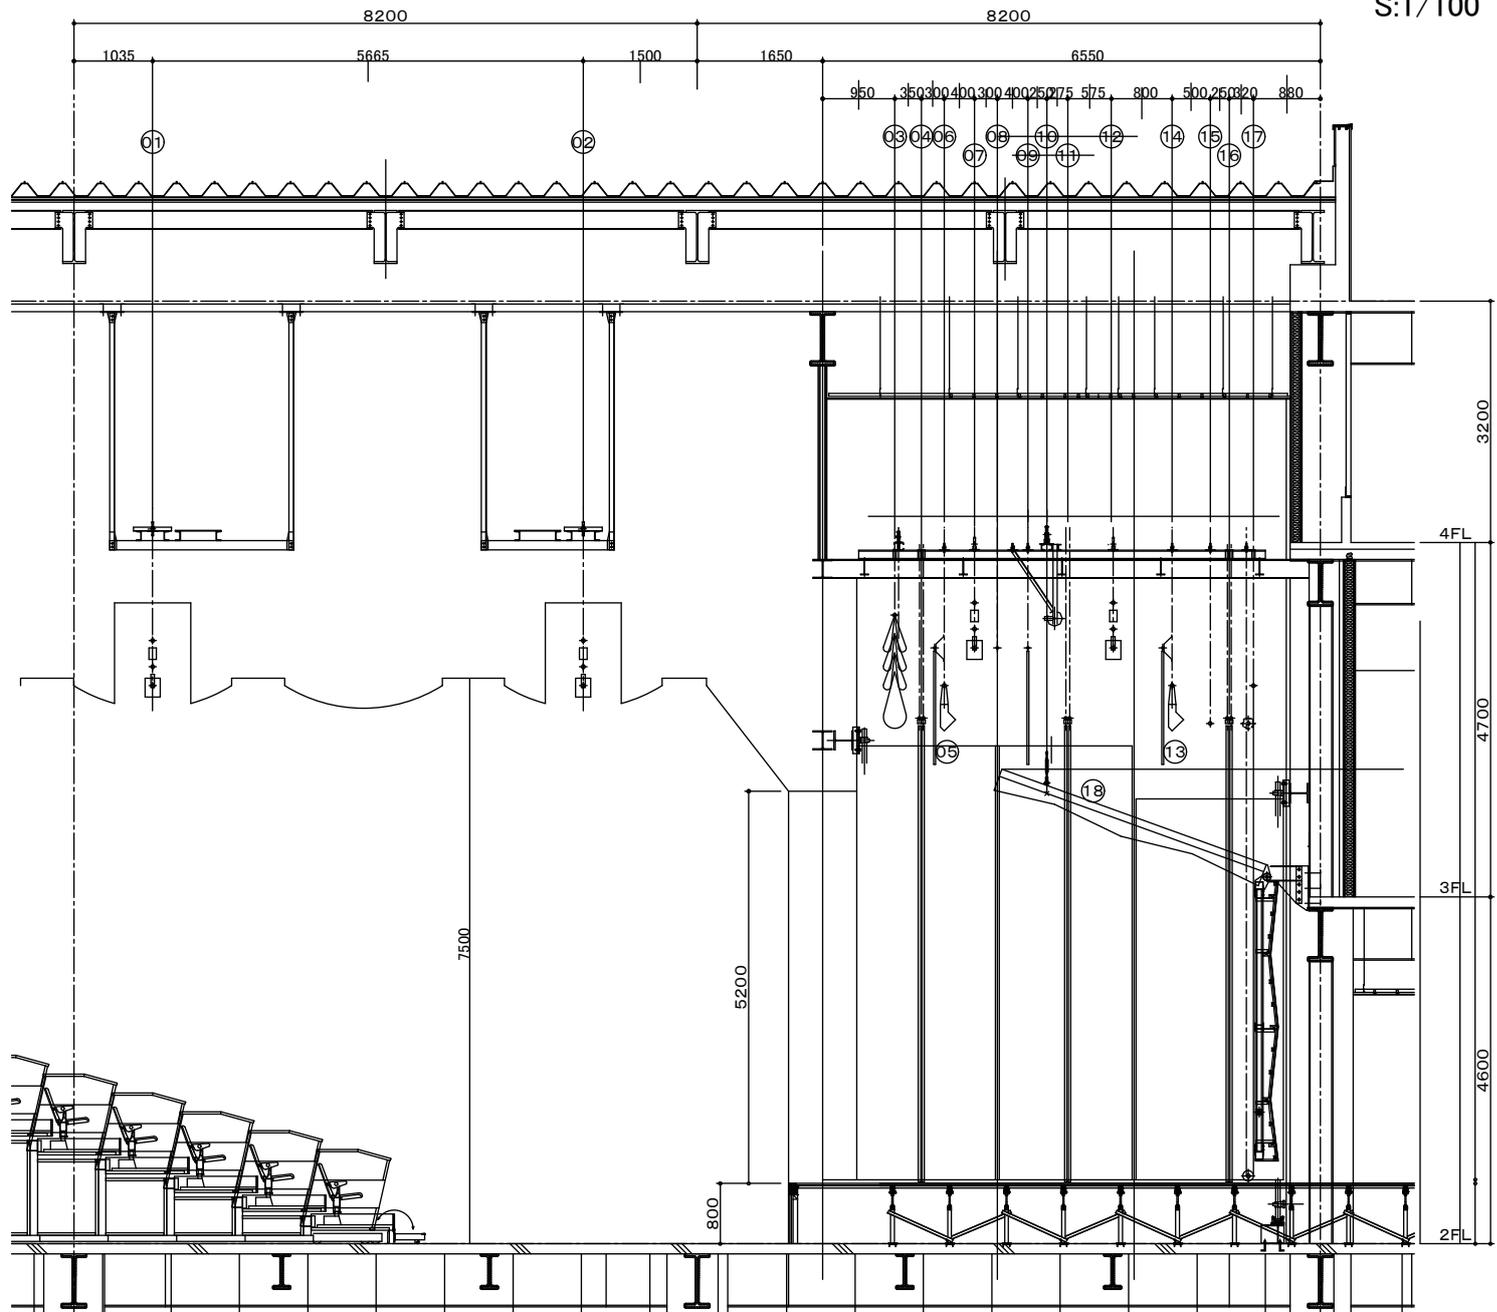

ホール 舞台吊物機構及び諸幕設備 略仕様書

番号	吊物名称	長さmm	駆動方式	揚程 H	速度 m/・	重量 (kg)			ワイヤロープ φ×吊点数	備考	幕材材質	幕巾 mm	幕丈 mm	ヒダ数
						自重	吊荷重	合計						
01	シーリングライトボタン 1	11000	電動直巻取り式	7000	7	50	350	400	φ6×5点					
02	シーリングライトボタン 2	11000	電動直巻取り式	7000	7	50	350	400	φ6×5点					
03	定型絞り織・	12500	電動直巻取り式	7300	15~30	50	150	200	φ4×11点		新光陵	12500	7300	2倍
04	前割幕	17000	固定吊/手動ロープ引開閉・			110	90	200	φ4×10点	開閉レール 9000L×2	スーパーステージ	8000	6000	2倍
05	一文字幕 1	12000	6に共吊り								スーパーステージ	12000	1500	2倍
06	ボ-ダ-ライトボタン	11000	手動昇降C/W・	5200		110	220	330	φ4×5点					
07	サスペンションライトボタン 1	11000	電動直巻取り式	6200	7	50	350	400	φ6×5点					
08	道具ボタン 1	11000	手動昇降C/W・	6200		50	250	300	φ4×5点					
09	一文字幕 2	12000	手動昇降C/W・	6200		40	60	100	φ4×5点		スーパーステージ	12000	1500	2倍
10	重量ボタン(道具ボタン 2)	11000	電動直巻取り式	7000	3	60	1440	1500	φ8×6点					
11	中割幕	17000	固定吊/手動ロープ引開閉・			110	90	200	φ4×10点	開閉レール 9000L×2	スーパーステージ	8000	6000	2倍
12	サスペンションライトボタン 2	11000	電動直巻取り式	6200	7	50	350	400	φ6×5点					
13	一文字幕 3	11000	14に共吊り								スーパーステージ	12000	1500	2倍
14	アッパー-ホリゾンタルイトボタン	10000	手動昇降C/W・	6200		110	220	330	φ4×5点					
15	道具ボタン 3	10000	手動昇降C/W・	6200		50	250	300	φ4×5点					
16	バック幕	17000	固定吊/手動ロープ引開閉・			110	90	200	φ4×10点	開閉レール 9000L×2	スーパーステージ	8000	6000	2倍
17	ホリゾンタル幕	11400	電動直巻取り式 (下ハイフ巻揚げ)	6200	7	150		150	φ4×2点		ホワイト	9900	7000	ヒダなし
18	天井反射板	図面参照	先端吊上式					1300						
19	側面反射板 1	図面参照	手動旋回折りたたみ					300×2						
20	側面反射板 2	図面参照	手動旋回折りたたみ					600×2						